


Segn.Dim.	Descrizione	Q.ta
II_75 N	DIVIETO DI FERMATA	2
II_50 N	LIMITE MASSIMO DI VELOCITA'... km/h	5
II_48 N	DIVIETO DI SORPASSO	5
II_37 N	FERMARSI E DARE PRECEDENZA	6

Tipologia Barriera	Q.ta
BARRIERA METALLICA CLASSE "H4" DA BORDO LATERALE CON RETE DI PROTEZIONE INTEGRATA	46 ml

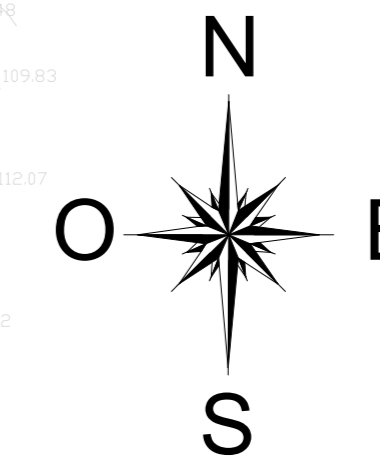

- Note:**
- per particolari Segnaletica verticale e orizzontale vedere tavola IF26.1.2.E.ZZ.PZ.NV.00.0.0.001.A;
  - per particolari transizioni e terminali iniziali e finali Barriere vedere tavola IF26.1.2.E.ZZ.PZ.NV.00.0.0.002.A.

**LEGENDA BARRIERE DI PROGETTO**

			BARRIERA METALLICA CLASSE "H4" DA BORDO PONTE CON RETE DI PROTEZIONE INTEGRATA
			BARRIERA METALLICA CLASSE "H4" DA BORDO LATERALE
			BARRIERA METALLICA CLASSE "H4" DA BORDO LATERALE CON RETE DI PROTEZIONE INTEGRATA
			BARRIERA METALLICA CLASSE "H3" DA BORDO LATERALE
			BARRIERA METALLICA CLASSE "H1" BORDO LATERALE
			BARRIERA IN CLS TIPO "NEW-JERSEY"
			TERMINALI DI INIZIO E FINE
			TRANSIZIONE BARRIERA

COMMITTENTE: **RFI** GRUPPO FERROVIARIO ITALIANO

DIREZIONE LAVORI: **ITALFERR** GRUPPO FERROVIE DELLO STATO ITALIANO

APPALTATORE: **PIZZAROTTI**, **Ghella**, **ITINERA**, **SALCEP**, **JEDSINFRASTRUTTURE**

PROGETTAZIONE: **GEODATA ENGINEERING**, **INTEBRA**, **RIR**

PROGETTISTA: Prof. Ing. Andrea Del Grosso

DIRETTORE DELLA PROGETTAZIONE: Ing. PIERGIORGIO GRASSO

**ITINERARIO NAPOLI-BARI**  
**RADDOPPIO TRATTA CANCELLO - BENEVENTO**  
**II LOTTO FUNZIONALE FRASSO TELESINO - VITULANO**  
**I° LOTTO FUNZIONALE FRASSO TELESINO - TELESE**

**VIABILITA'**  
 NV01 - Viabilità locale al km 17+750  
 Planimetria segnaletica e barriere di sicurezza

Rev.	Descrizione	Redatto	Data	Verificato	Data	Approvato	Data	Autorizzato Data
A	Emissione	Masso Venturi	24/02/2020	Alessio Babi	24/02/2020	Diego Grassi	24/02/2020	Prof. Ing. A. Del Grosso
B	Revisione a seguito di deviazione IT	Masso Venturi	25/02/2020	Alessio Babi	25/02/2020	Diego Grassi	25/02/2020	Prof. Ing. A. Del Grosso

SCALA: 1:1000

COMMESSA: I F 26.1.2.E.ZZ.PZ.NV.01.0.0.002.B.dwg

File: IF26.1.2.E.ZZ.PZ.NV.01.0.0.002.B.dwg