


Segn.Dim.	Descrizione	Q.ta
II_4	N CURVA A DESTRA	1
II_2	N DOSSO	2
II_50	N LIMITE MASSIMO DI VELOCITA'... km/h	3
II_48	N DIVIETO DI SORPASSO	3
II_17	N STRETTOIA SIMMETRICA	1
II_5	N CURVA A SINISTRA	1
II_37	N FERMA SÌ E DARE PRECEDENZA	1

Tipologia Barriera	Q.ta
BARRIERA METALLICA CLASSE "H4" DA BORDO LATERALE	102 ml
BARRIERA METALLICA CLASSE "H4" DA BORDO LATERALE	100 ml
BARRIERA METALLICA CLASSE "H4" DA BORDO PONTE CON RETE DI PROTEZIONE INTEGRATA	317 ml
BARRIERA METALLICA CLASSE "H4" DA BORDO PONTE CON RETE DI PROTEZIONE INTEGRATA	330 ml

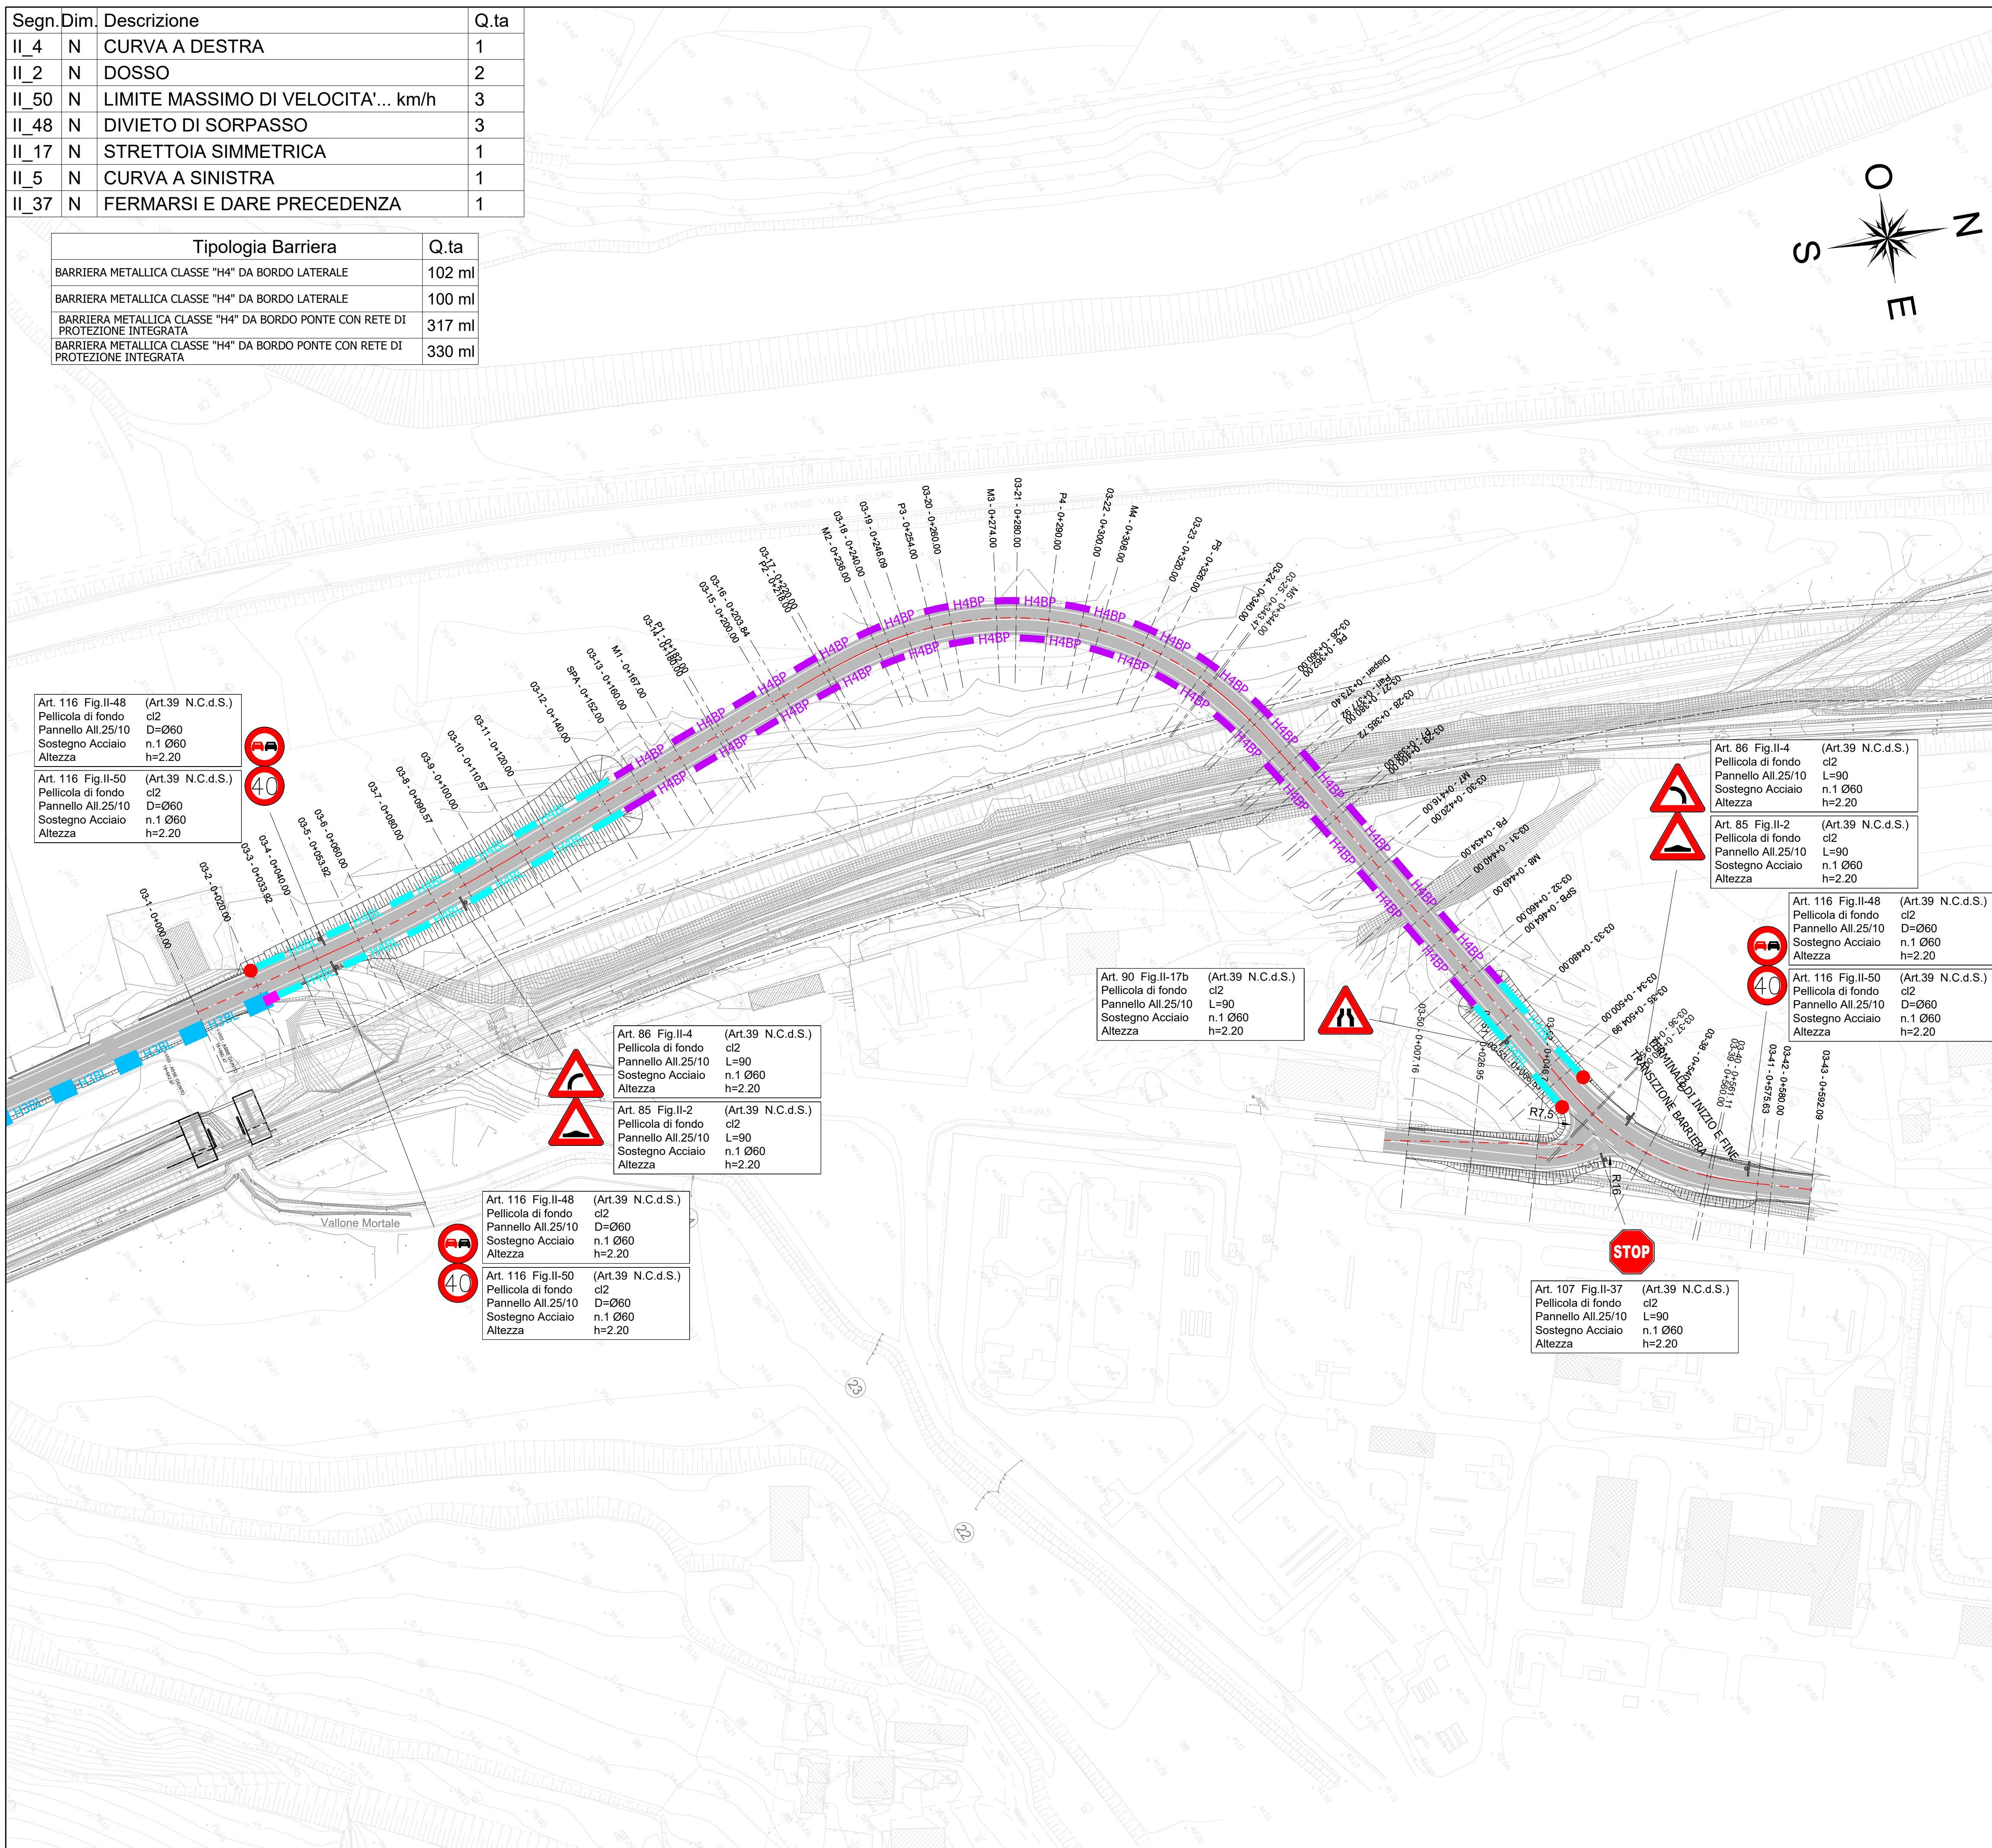

Note:

- per particolari Segnaletica verticale e orizzontale vedere tavola IF26.1.2.E.ZZ.PZ.NV.00.0.0.001.A;
- per particolari transizioni e terminali iniziali e finali Barriere vedere tavola IF26.1.2.E.ZZ.PZ.NV.00.0.0.002.A.

LEGENDA BARRIERE DI PROGETTO

	H4BP	BARRIERA METALLICA CLASSE "H4" DA BORDO PONTE CON RETE DI PROTEZIONE INTEGRATA
	H4BL	BARRIERA METALLICA CLASSE "H4" DA BORDO LATERALE
	H4	BARRIERA METALLICA CLASSE "H4" DA BORDO LATERALE CON RETE DI PROTEZIONE INTEGRATA
	H3BL	BARRIERA METALLICA CLASSE "H3" DA BORDO LATERALE
	H1	BARRIERA METALLICA CLASSE "H1" BORDO LATERALE
		BARRIERA IN CLS TIPO "NEW-JERSEY"
		TERMINALI DI INIZIO E FINE
		TRANSIZIONE BARRIERA

COMMITTENTE:
RFI
 RETE FERROVIARIA ITALIANA
 GRUPPO FERROVIE DELLO STATO ITALIANE

DIREZIONE LAVORI:
ITALFERR
 GRUPPO FERROVIE DELLO STATO ITALIANE

APPALTATORE:
PIZZAROTTI
 FONDATA RI 1916
Ghella
ITINERA
SALCEF
 COSTRUTTORI
JEDS INFRASTRUTTURE
 Engineering & Consulting

PROGETTAZIONE:	PROGETTISTA:	DIRETTORE DELLA PROGETTAZIONE:
RAGGRUPPAMENTO TEMPORANEO PROGETTISTI GEODATA ENGINEERING INTEGRA RISA	Prof. Ing. Andrea Del Grosso	Ing. PIERGIORGIO GRASSO Responsabile Interazione fra le varie progettazioni disciplinari

PROGETTO ESECUTIVO
ITINERARIO NAPOLI-BARI
RADDOPPIO TRATTA CANCELLO - BENEVENTO
II LOTTO FUNZIONALE FRASSO TELESINO - VITULANO
1° LOTTO FUNZIONALE FRASSO TELESINO - TELESO

VIABILITA'
 NV03 - S.P. 116 dal km 18+630 al km 19+164
 Planimetria segnaletica e barriere di sicurezza

APPALTATORE RTI IMPRESA PIZZAROTTI & C. S.p.A. IL DIRETTORE: Ing. S. Del Grosso 23/06/2020	SCALA: 1:1000
---	------------------

COMMESSA	LOTTO	FASE	ENTE	TIPO DOC.	OPERA/DISCIPLINA	PROGR.	REV.
IF26	12	E	ZZ	P7	NV03000	002	B

Rev.	Descrizione	Redatto	Data	Verificato	Data	Approvato	Data	Autorizzato Data
A	EMMISSIONE	Marco Venturini	24/02/2020	Alessio Bado	24/02/2020	Piergiorgio Grasso	24/02/2020	Prof. Ing. A. Del Grosso
B	Revisione a seguito di istruttoria ITF	Marco Venturini	23/06/2020	Alessio Bado	23/06/2020	Piergiorgio Grasso	23/06/2020	