


NV04
Adeguamento viabilità locale
Strada a destinazione particolare
b=5.50m

Tratto di raccordo con
viabilità esistente
L=20m

Ricucitura viabilità locale
b=4m - L=15m

LEGENDA TABELLINE FERROVIARIE

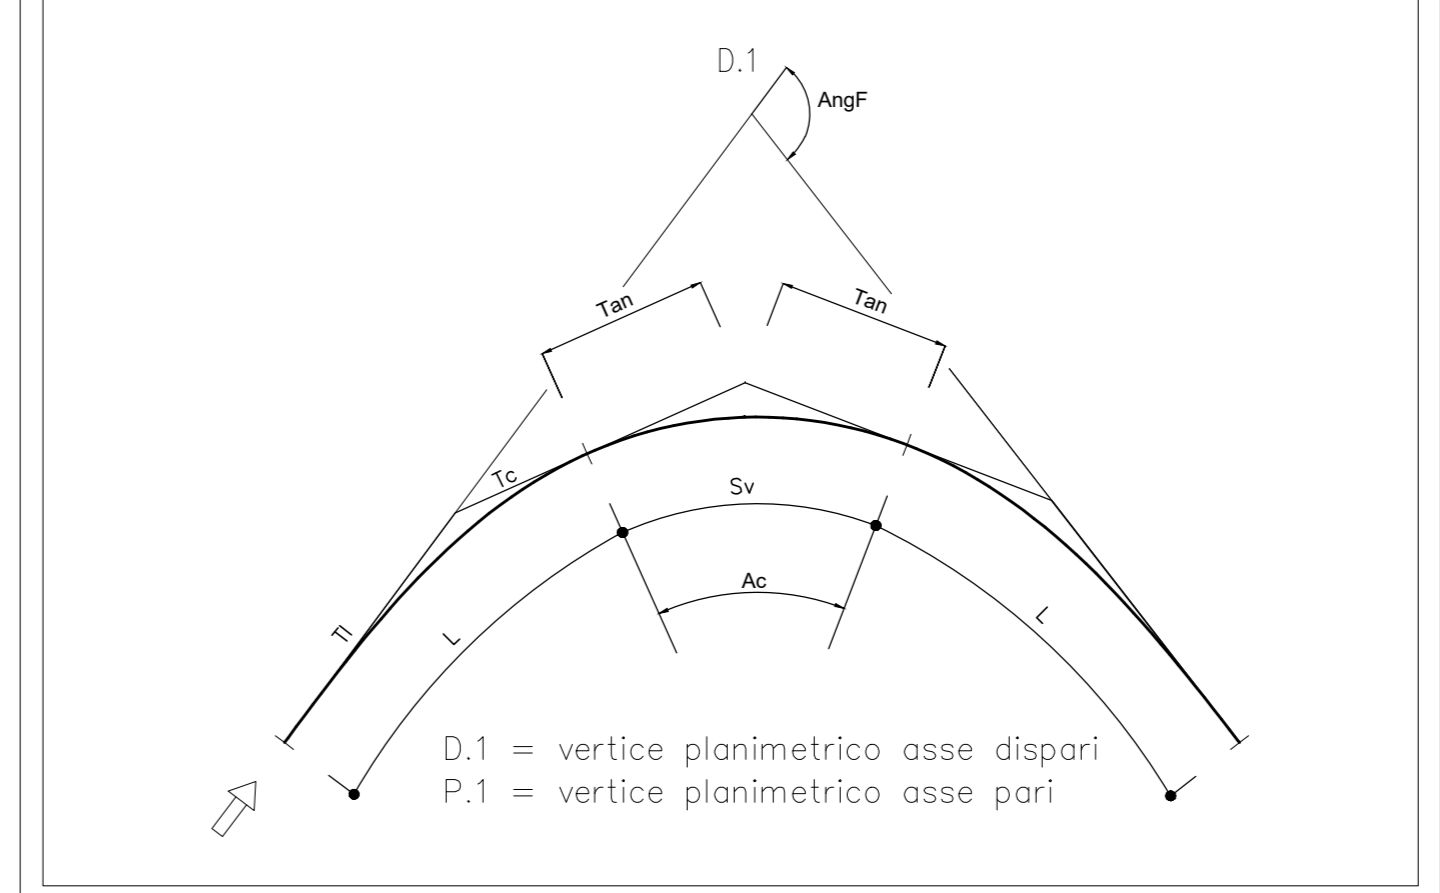

V1 199567.28 598379.44	V2 199542.30 598407.28	V3 199418.36 598375.12	V4 199427.40 598263.22	V5 199337.85 598303.01
N 1.00 A 27.59 Sv 21.75 AngF 18 m 0.96 Tt 14.57 Tc 7.32	N 1.00 A 28.55 Sv 23.29 AngF 19 m 0.94 Tt 14.57 Tc 7.85	N 1.00 A 26.77 Sv 20.48 AngF 17 m 0.90 Tt 13.71 Tc 6.88	N 1.00 A 26.77 Sv 20.48 AngF 17 m 0.90 Tt 13.71 Tc 6.88	N 1.00 A 31.20 Sv 27.81 AngF 23 m 0.82 Tt 16.90 Tc 9.41

COMMITTENTE: **RFI** RETE FERROVIARIA ITALIANA
GRUPPO FERROVIE DELLO STATO ITALIANE

DIREZIONE LAVORI: **ITALFERR** GRUPPO FERROVIE DELLO STATO ITALIANE

APPALTATORE: **PIZZAROTTI**, **Ghella**, **MINERA**, **SALCEF**, **JEDS INFRASTRUTTURE**

PROGETTAZIONE: **GEODATA ENGINEERING**, **INTEGRA**, **RI&A**

PROGETTISTA: Prof. Ing. Andrea Del Grosso

DIRETTORE DELLA PROGETTAZIONE: Ing. PIERGIORGIO CRASSO

PROGETTO ESECUTIVO

ITINERARIO NAPOLI-BARI
RADDOPPIO TRATTA CANCELLO - BENEVENTO
II LOTTO FUNZIONALE FRASSO TELESINO - VITULANO
1° LOTTO FUNZIONALE FRASSO TELESINO - TELESO

VIABILITA'
NV04 - Adeguamento via Rosario al km 20+144
Planimetria di progetto con dati di tracciamento

APPALTATORE: **RTI INFRASTRUTTURE S.p.A.**
Il direttore: **Ing. S. Del Grosso**
23/06/2020

SCALA: 1:500

COMMESSA LOTTO FASE ENTE TIPO DOC. OPERA/DISCIPLINA Progr. REV.

IF26 12 E Z2 P7 NV0400 001 B

Rev.	Descrizione	Redatto	Data	Verificato	Data	Approvato	Data	Autorizzato	Data
A	EMISSIONE	Mano Venturi	24/03/2020	Andrea Del Grosso	24/03/2020	Piergiorgio Crasso	24/03/2020	Prof. Ing. A. Del Grosso	
B	Revisione seguito a subaltera IT	Mano Venturi	23/06/2020	Andrea Del Grosso	23/06/2020	Piergiorgio Crasso	23/06/2020		

File: IF26.1.2.E.Z2.P7.NV.04.0.001.B.dwg n. Elab. -