


Segn. Dim.	Descrizione	Q.ta
II_17 N	STRETTOIA SIMMETRICA	3
II_50 N	LIMITE MASSIMO DI VELOCITA'... km/h	2
II_48 N	DIVIETO DI SORPASSO	2
II_7 N	DOPPIA CURVA LA PRIMA A SINISTRA	2
II_37 N	FERMarsi E DARE PRECEDENZA	1

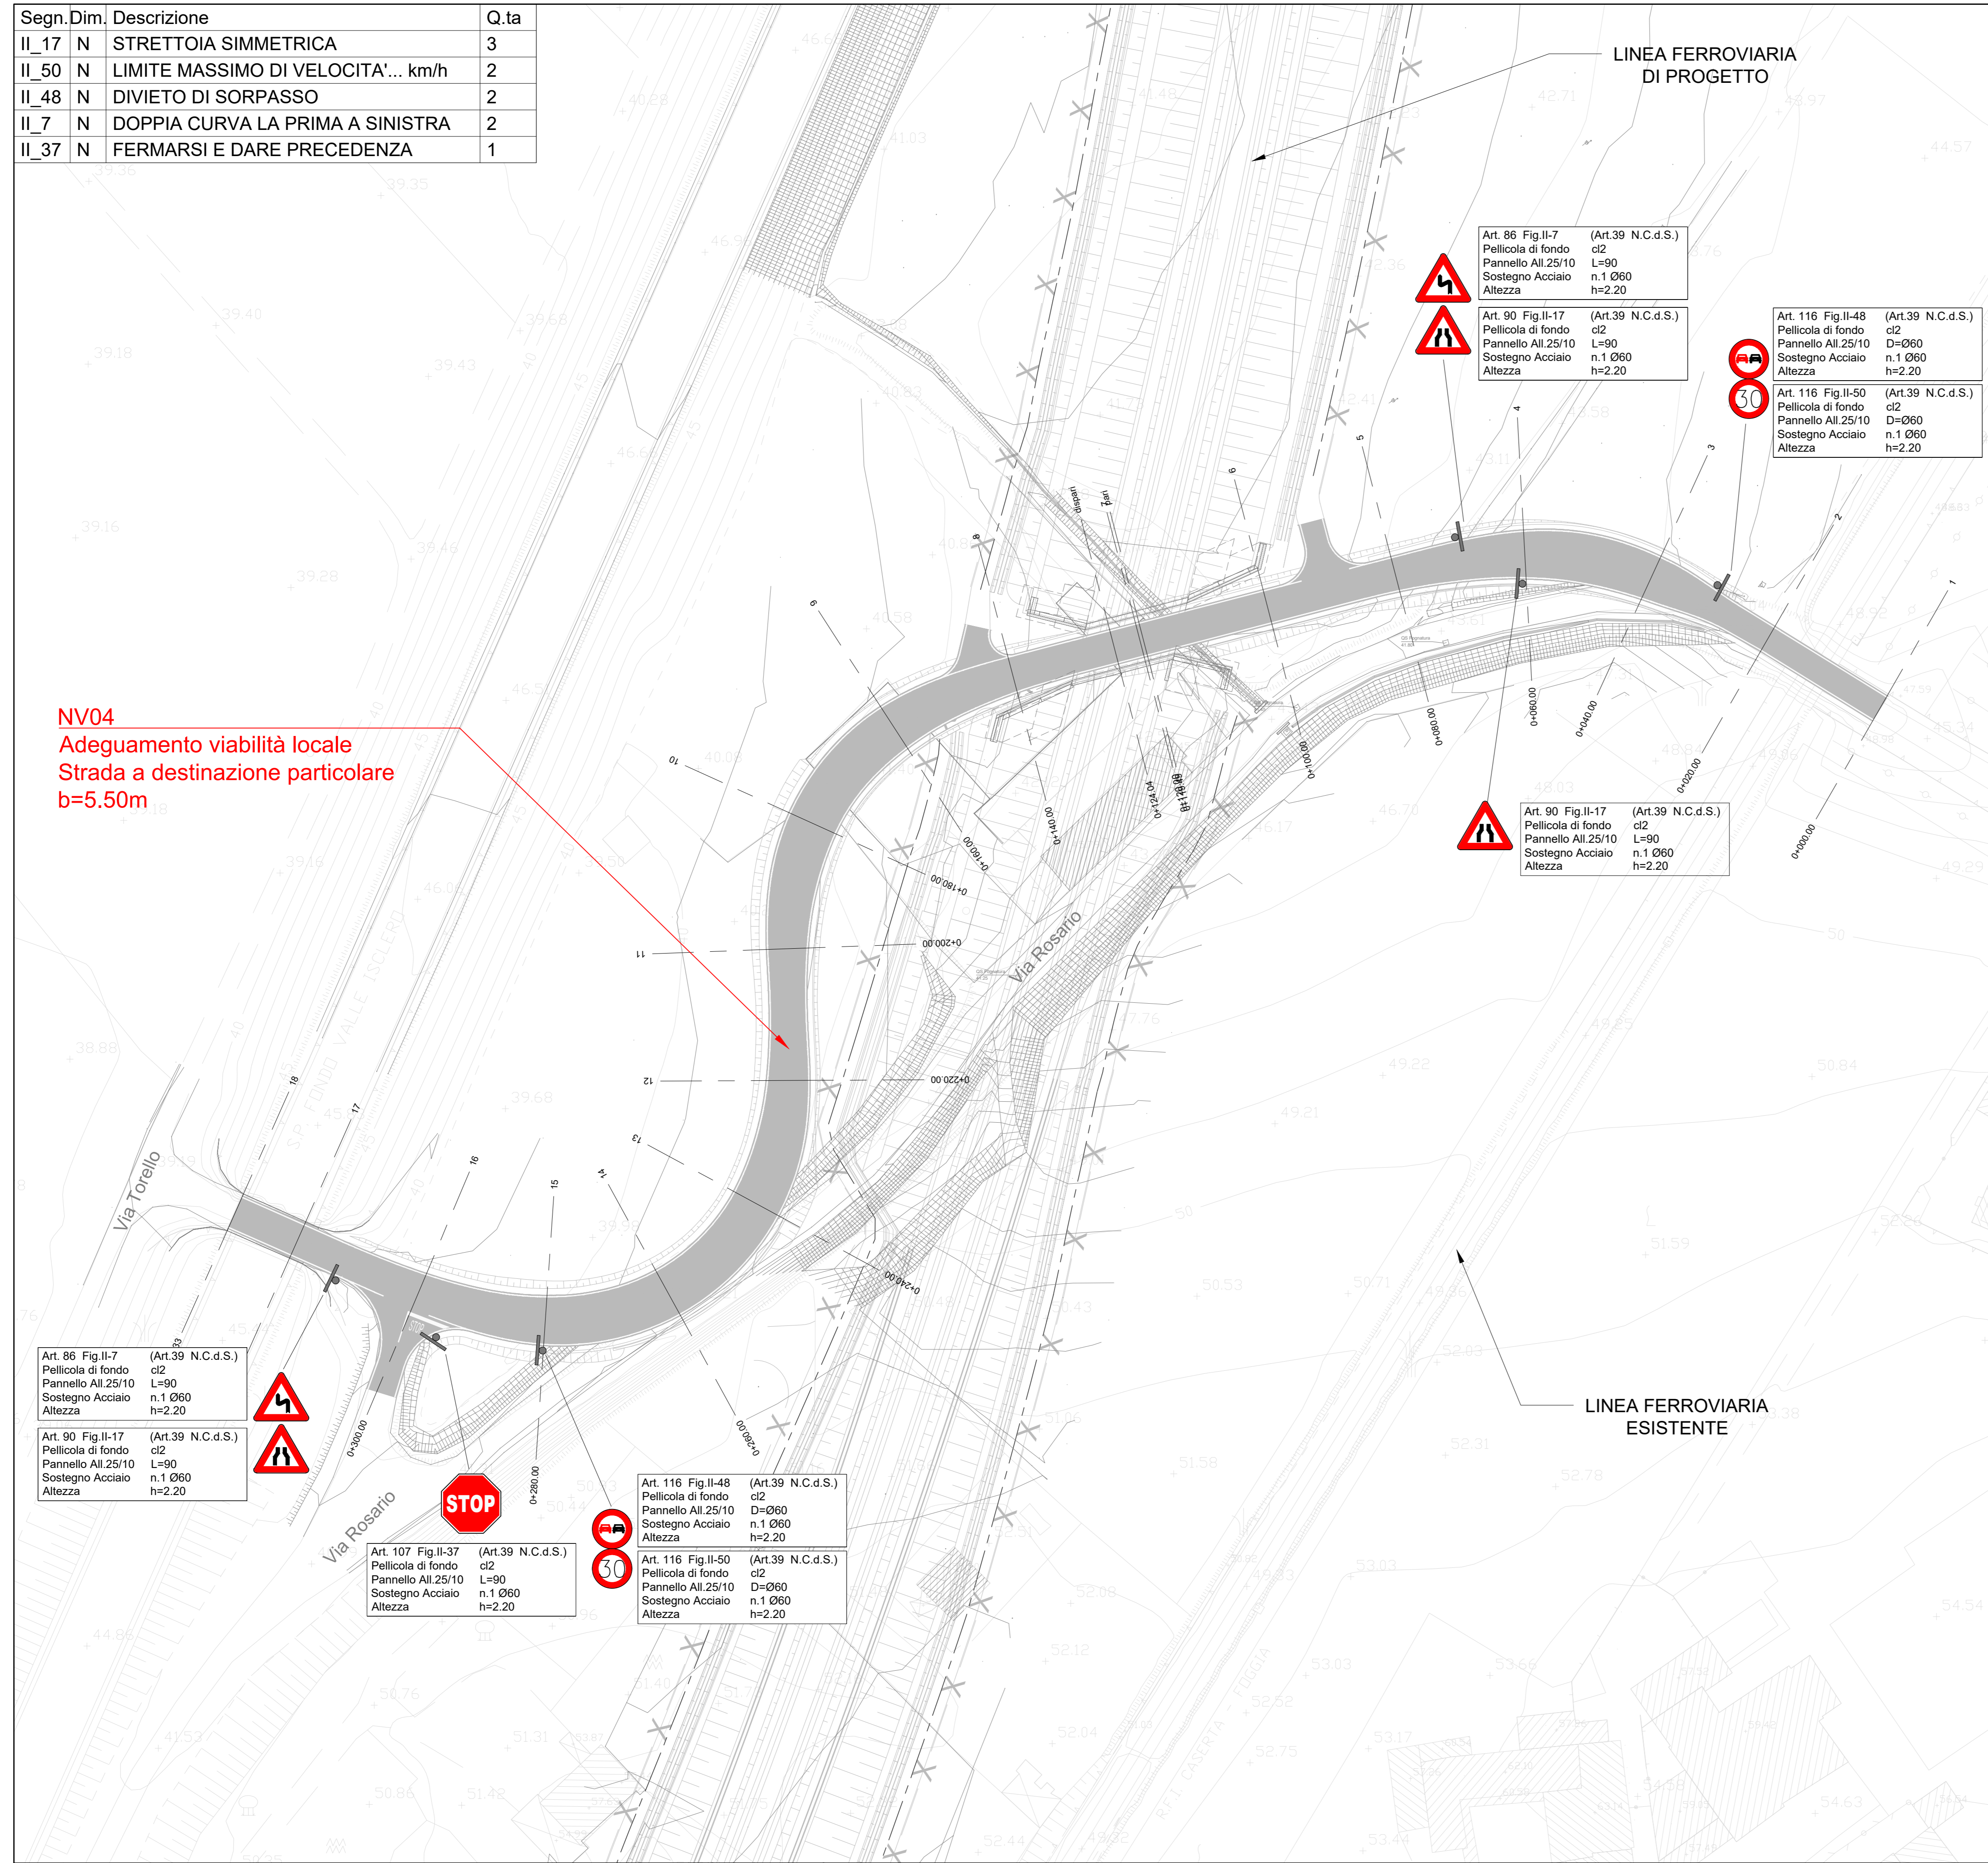

**NV04**  
Adeguamento viabilità locale  
Strada a destinazione particolare  
b=5.50m

- Note:**
- per particolari Segnaletica verticale e orizzontale vedere tavola IF26.1.2.E.ZZ.PZ.NV.00.0.001.A;
  - per particolari transizioni e terminali iniziali e finali Barriere vedere tavola IF26.1.2.E.ZZ.PZ.NV.00.0.002.A.

**LEGENDA BARRIERE DI PROGETTO**

H4BP	BARRIERA METALLICA CLASSE "H4" DA BORDO PONTE CON RETE DI PROTEZIONE INTEGRATA
H4BL	BARRIERA METALLICA CLASSE "H4" DA BORDO LATERALE CON RETE DI PROTEZIONE INTEGRATA
H4B	BARRIERA METALLICA CLASSE "H4" DA BORDO LATERALE
H3BL	BARRIERA METALLICA CLASSE "H3" DA BORDO LATERALE CON RETE DI PROTEZIONE INTEGRATA
H3B	BARRIERA METALLICA CLASSE "H3" DA BORDO LATERALE
H1	BARRIERA METALLICA CLASSE "H1" BORDO LATERALE
	BARRIERA IN CLS TIPO "NEW-JERSEY"
●	TERMINALI DI INIZIO E FINE
■	TRANSIZIONE BARRIERA

COMMITTENTE: **RFI** RETE FERROVIARIA ITALIANA GRUPPO FERROVIE DELLO STATO ITALIANO

DIREZIONE LAVORI: **ITALFERR** GRUPPO FERROVIE DELLO STATO ITALIANO

APPALTATORE: **PIZZAROTTI Ghella** **ITINERA** **SALCEF** **JEDS INFRASTRUTTURE**

PROGETTAZIONE:	PROGETTISTA:	DIRETTORE DELLA PROGETTAZIONE:
RAGGRUPPAMENTO TEMPORANEO PROGETTISTI <b>GEODATA ENGINEERING</b> <b>INTEGRA</b> <b>RI&amp;A</b>	Prof. Ing. Andrea Del Grosso	Ing. PIERGIORGIO GRASSO Responsabile Tecnico della Sicurezza Prestazione Professionistica

**PROGETTO ESECUTIVO**

**ITINERARIO NAPOLI-BARI**  
**RADDOPPIO TRATTA CANCELLO - BENEVENTO**  
**II LOTTO FUNZIONALE FRASSO TELESINO - VITULANO**  
**1° LOTTO FUNZIONALE FRASSO TELESINO - TELESO**

**VIABILITA'**  
NV04 - Adeguamento via Rosario al km 20+144  
Planimetria segnaletica e barriere di sicurezza

APPALTATORE: **RTI INFRASTRUTTURE S.p.A.**  
IL DIRETTORE: **PIZZAROTTI Ghella**  
Ing. G. Del Grosso  
23/06/2020

SCALA: 1:500

COMMESSA LOTTO FASE ENTE TIPO DOC. OPERA/DISCIPLINA PROGR. REV.

IF26 12 E Z2 P7 NV0400 002 B

Rev.	Descrizione	Redatto	Data	Verificato	Data	Approvato	Data	Autorizzato	Data
A	EMISSIONE	Mario Venturoli	24/03/2020	Assisi Bodo	24/03/2020	Piergiorgio Grasso	24/03/2020	Prof. Ing. A. Del Grosso	
B	Revisione seguito al subentro ITI	PIZZAROTTI Ghella	23/06/2020	PIZZAROTTI Ghella	23/06/2020	Piergiorgio Grasso	23/06/2020		

File: IF26.1.2.E.ZZ.PZ.NV.04.0.002.B.dwg n. Elab.: 463