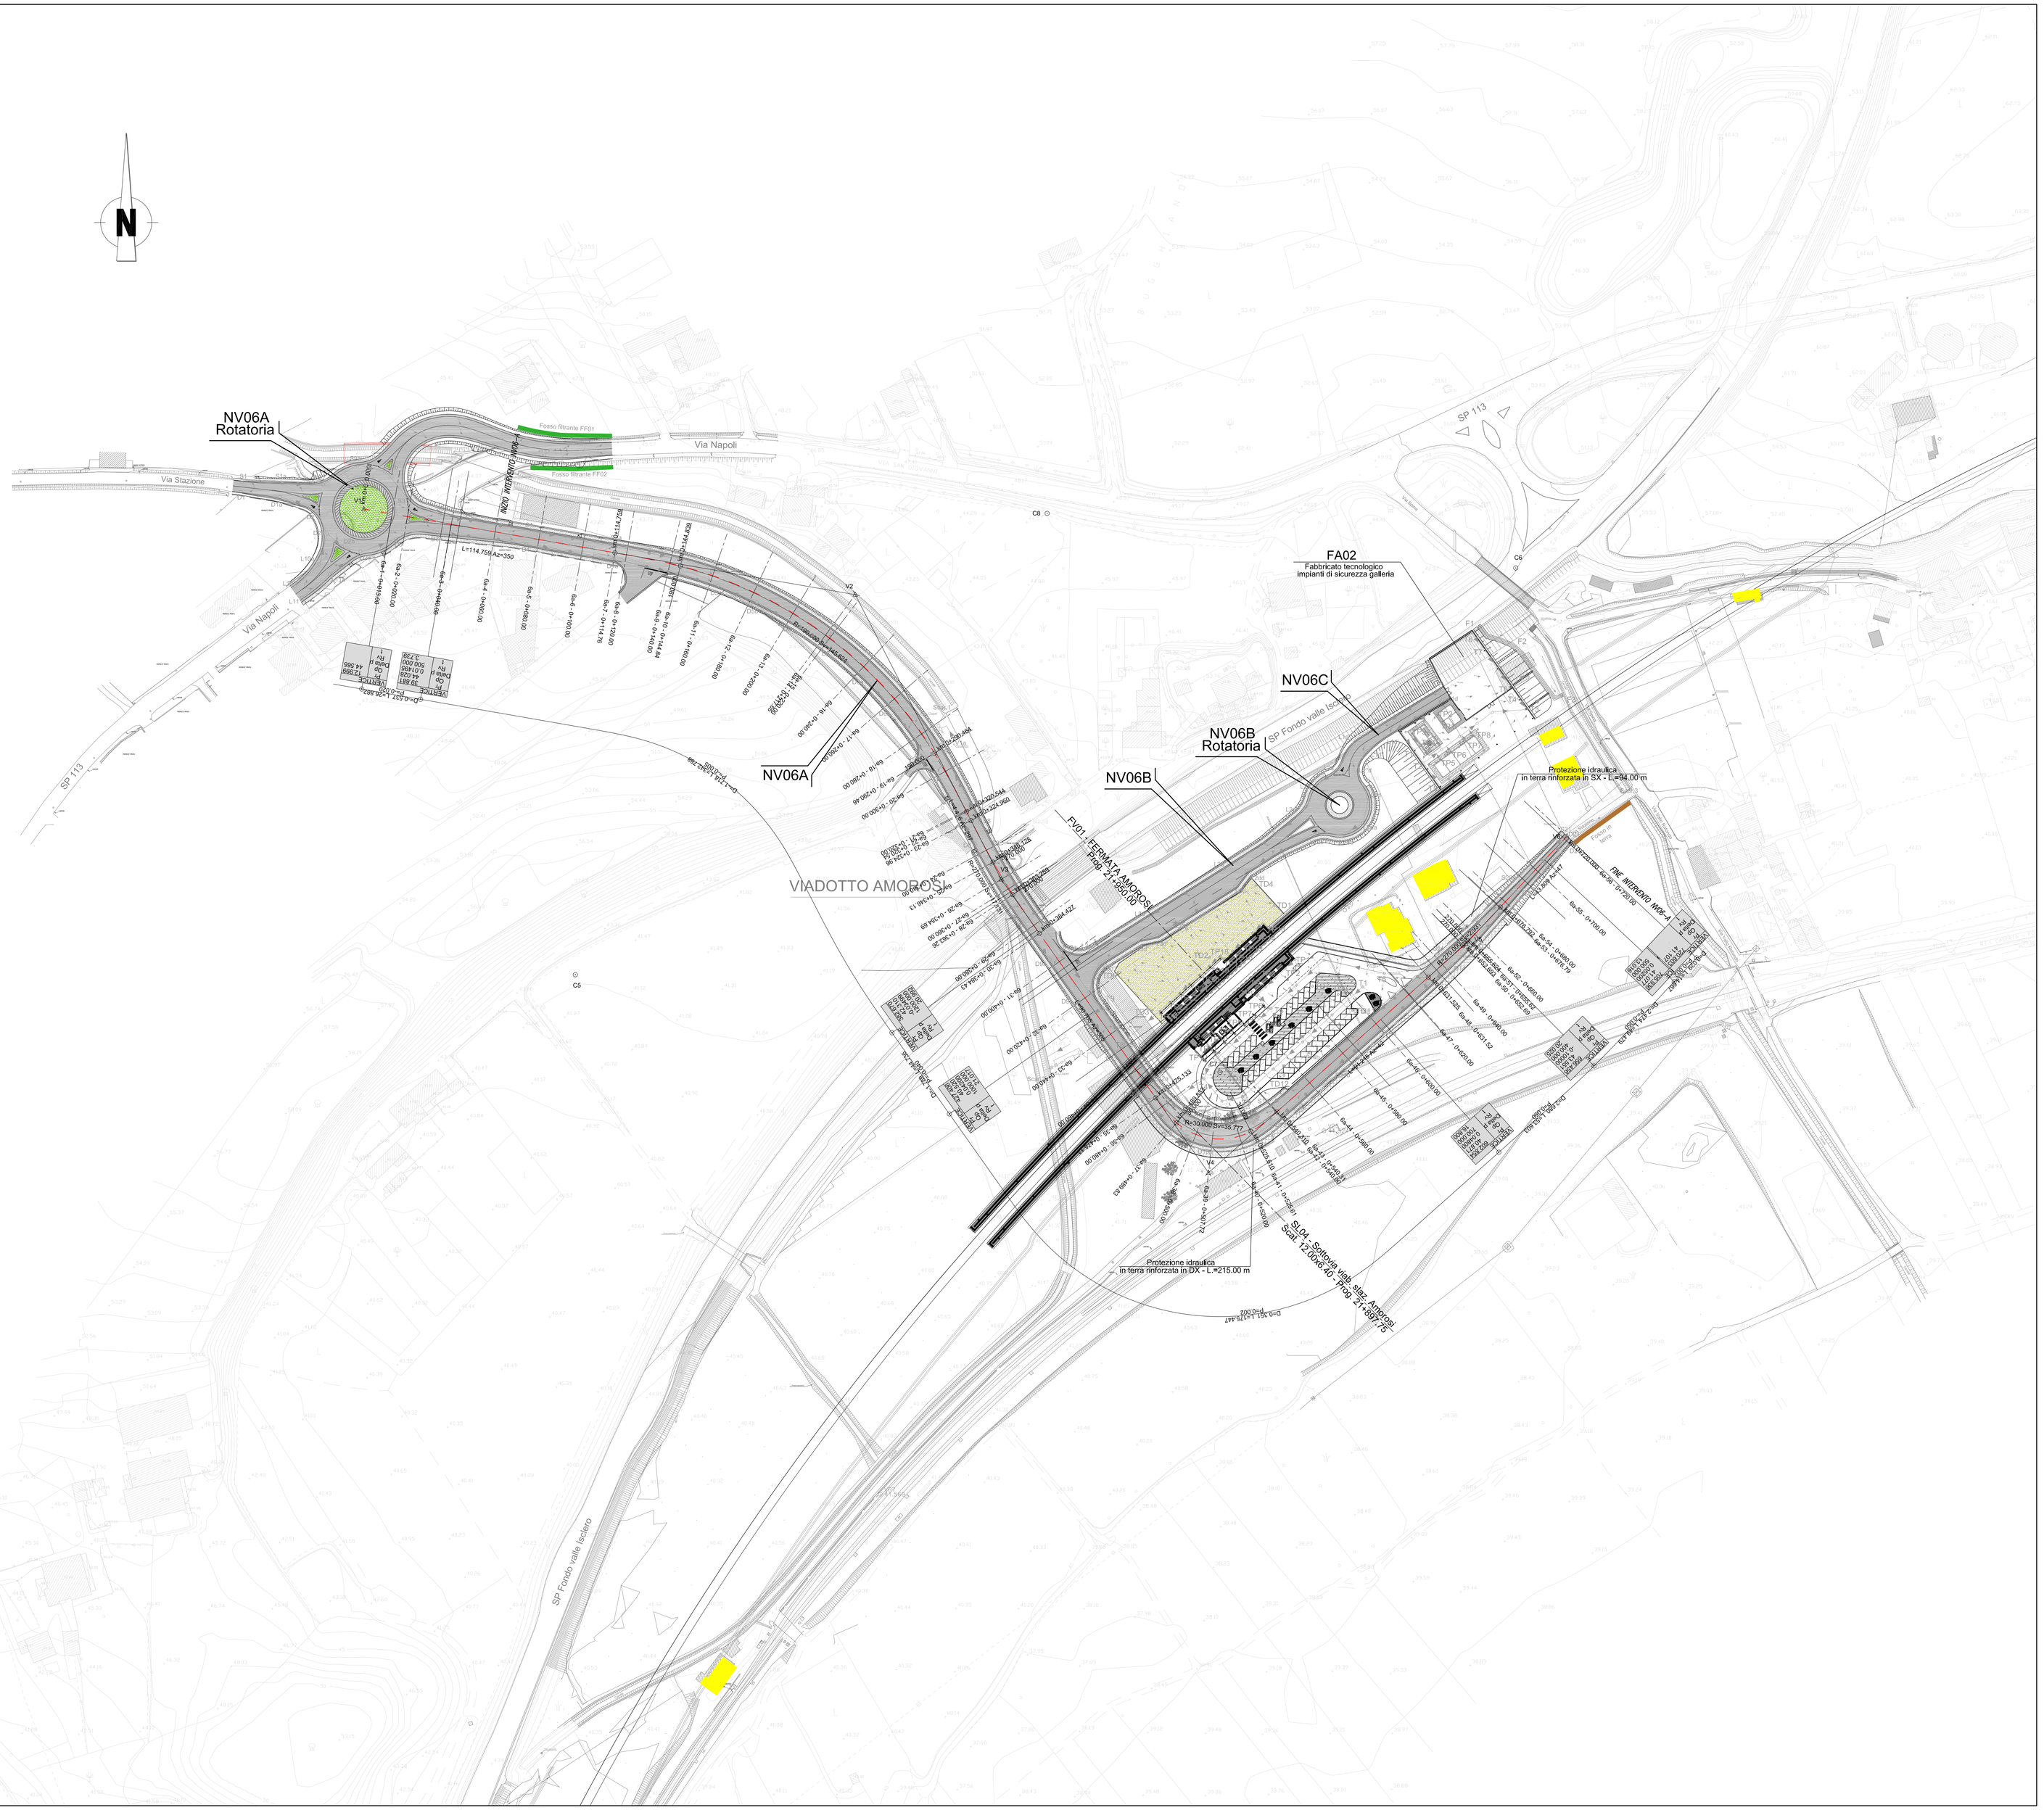

LEGENDA TABELLINE FERROVIARIE

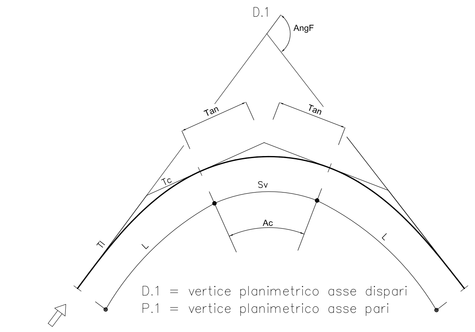

V1	V2	V3	V4	V5	V6
199567,774 600279,927	199789,031 600241,353	199854,697 600113,173	199948,029 599981,125	200063,898 600084,206	200109,412 600132,626

V 2	
N	1,000
A	75,600
Sv	30,081
AngF	5
m	0,196
Tl	20,000
Tc	10,033

V 3	
N	1,000
A	75,600
Sv	21,168
AngF	2
m	0,069
Tl	14,113
Tc	7,057

V 4	
N	1,000
A	21,000
Sv	14,700
AngF	14
m	0,299
Tl	9,831
Tc	4,928

V 5	
N	1,000
A	75,600
Sv	21,168
AngF	2
m	0,069
Tl	14,113
Tc	7,057

C6	C7	C8
199662,970 600070,262	199953,210 600026,289	199875,379 600277,967

V 2	
R	190,000
Ac	44
Tan	76,599
Sv	145,624
Fr	13,782
Co	142,086

V 3	
R	270,000
Ac	4
Tan	8,569
Sv	17,131
Fr	0,136
Co	17,128

V 4	
R	30,000
Ac	68
Tan	20,361
Sv	35,777
Fr	5,177
Co	33,694

V 5	
R	270,000
Ac	1
Tan	1,466
Sv	2,931
Fr	0,004
Co	2,931

V 2	
N	1,000
A	75,600
Sv	30,081
AngF	5
m	0,196
Tl	20,000
Tc	10,033

V 3	
N	1,000
A	75,600
Sv	21,168
AngF	2
m	0,069
Tl	14,113
Tc	7,057

V 4	
N	1,000
A	21,000
Sv	14,700
AngF	14
m	0,299
Tl	9,831
Tc	4,928

V 5	
N	1,000
A	75,600
Sv	21,168
AngF	2
m	0,069
Tl	14,113
Tc	7,057

COMMITTENTE:

RFI RETE FERROVIARIA ITALIANA
GRUPPO FERROVIE DELLO STATO ITALIANE

DIREZIONE LAVORI:

ITALFERR
GRUPPO FERROVIE DELLO STATO ITALIANE

APPALTATORE:

PIZZAROTTI FONDATA NEL 1910 · Ghella · ITINERA · SALCEF COSTRUZIONI · EdS INFRASTRUTTURE

PROGETTAZIONE:	PROGETTISTA:	DIRETTORE DELLA PROGETTAZIONE:
RAGGRUPPAMENTO TEMPORANEO PROGETTISTI GEODATA ENGINEERING · INTEGRA · RINA	Prof. Ing. Andrea Del Grosso	Ing. PIERGIORGIO GRASSO Responsabile integrazione fra le varie prestazioni specialistiche

PROGETTO ESECUTIVO

ITINERARIO NAPOLI-BARI
RADDOPPIO TRATTA CANCELLO – BENEVENTO
II LOTTO FUNZIONALE FRASSO TELESINO – VITULANO
1° LOTTO FUNZIONALE FRASSO TELESINO – TELESE

VIABILITA'
NV06 -Viabilità accesso fermata Amorosi al km 21+900 e area di soccorso km 22+250
Planimetria di progetto - Ramo A

APPALTATORE	SCALA:
RTI IMPRESA PIZZAROTTI & C. S.p.A. IL DIRETTORE TECNICO Ing. Alessandro Del Rullo Ing. S. Del Balzo 23/06/2020	1:1000

COMMESSA	LOTTO	FASE	ENTE	TIPO DOC.	OPERA/DISCIPLINA	PROGR.	REV.
I F 2 6	1 2	E	Z Z	P 7	N V 0 6 0 0	0 0 1	C

Rev.	Descrizione	Redatto	Data	Verificato	Data	Approvato	Data	Autorizzato Data
A	EMISSIONE	Marco Venturini	26/12/2019	Alessandra Parisi	26/12/2019	Piergiorgio Grasso	26/12/2019	Prof. Ing. A. Del Grosso
B	AGGIORNAMENTO RILIEVI	Marco Venturini	24/02/2020	Alessio Baldo	24/02/2020	Piergiorgio Grasso	24/02/2020	
C	Revisione a seguito di Istruttoria ITF	Marco Venturini	23/06/2020	Alessio Egidi	23/06/2020	Piergiorgio Grasso	23/06/2020	23/06/2020

File: IF26.1.2.E.ZZ.P7.NV.06.0.0.001.C.dwg — n. Elab.: -