


Segn.	Dim.	Descrizione	Q.ta
II_328	N	PIAZZOLA SU VIABILITA' ORDINARIA	1
II_50	N	LIMITE MASSIMO DI VELOCITA'... km/h	2
II_75	N	DIVIETO DI FERMATA	2
M1A	TN	DISTANZA/VALIDITA'	1
II_36	N	DARE PRECEDENZA	1
II_37	N	FERMARSI E DARE PRECEDENZA	1
II_8/d	N	DIVIETO DI TRANSITO	1
		PROPRIETA' RFI	1
		ACCESSO DI EMER.	1

Tipologia Barriera	Q.ta
BARRIERA METALLICA CLASSE "H4" DA BORDO LATERALE	132 ml
BARRIERA METALLICA CLASSE "H4" DA BORDO LATERALE CON RETE DI PROTEZIONE INTEGRATA	8 ml

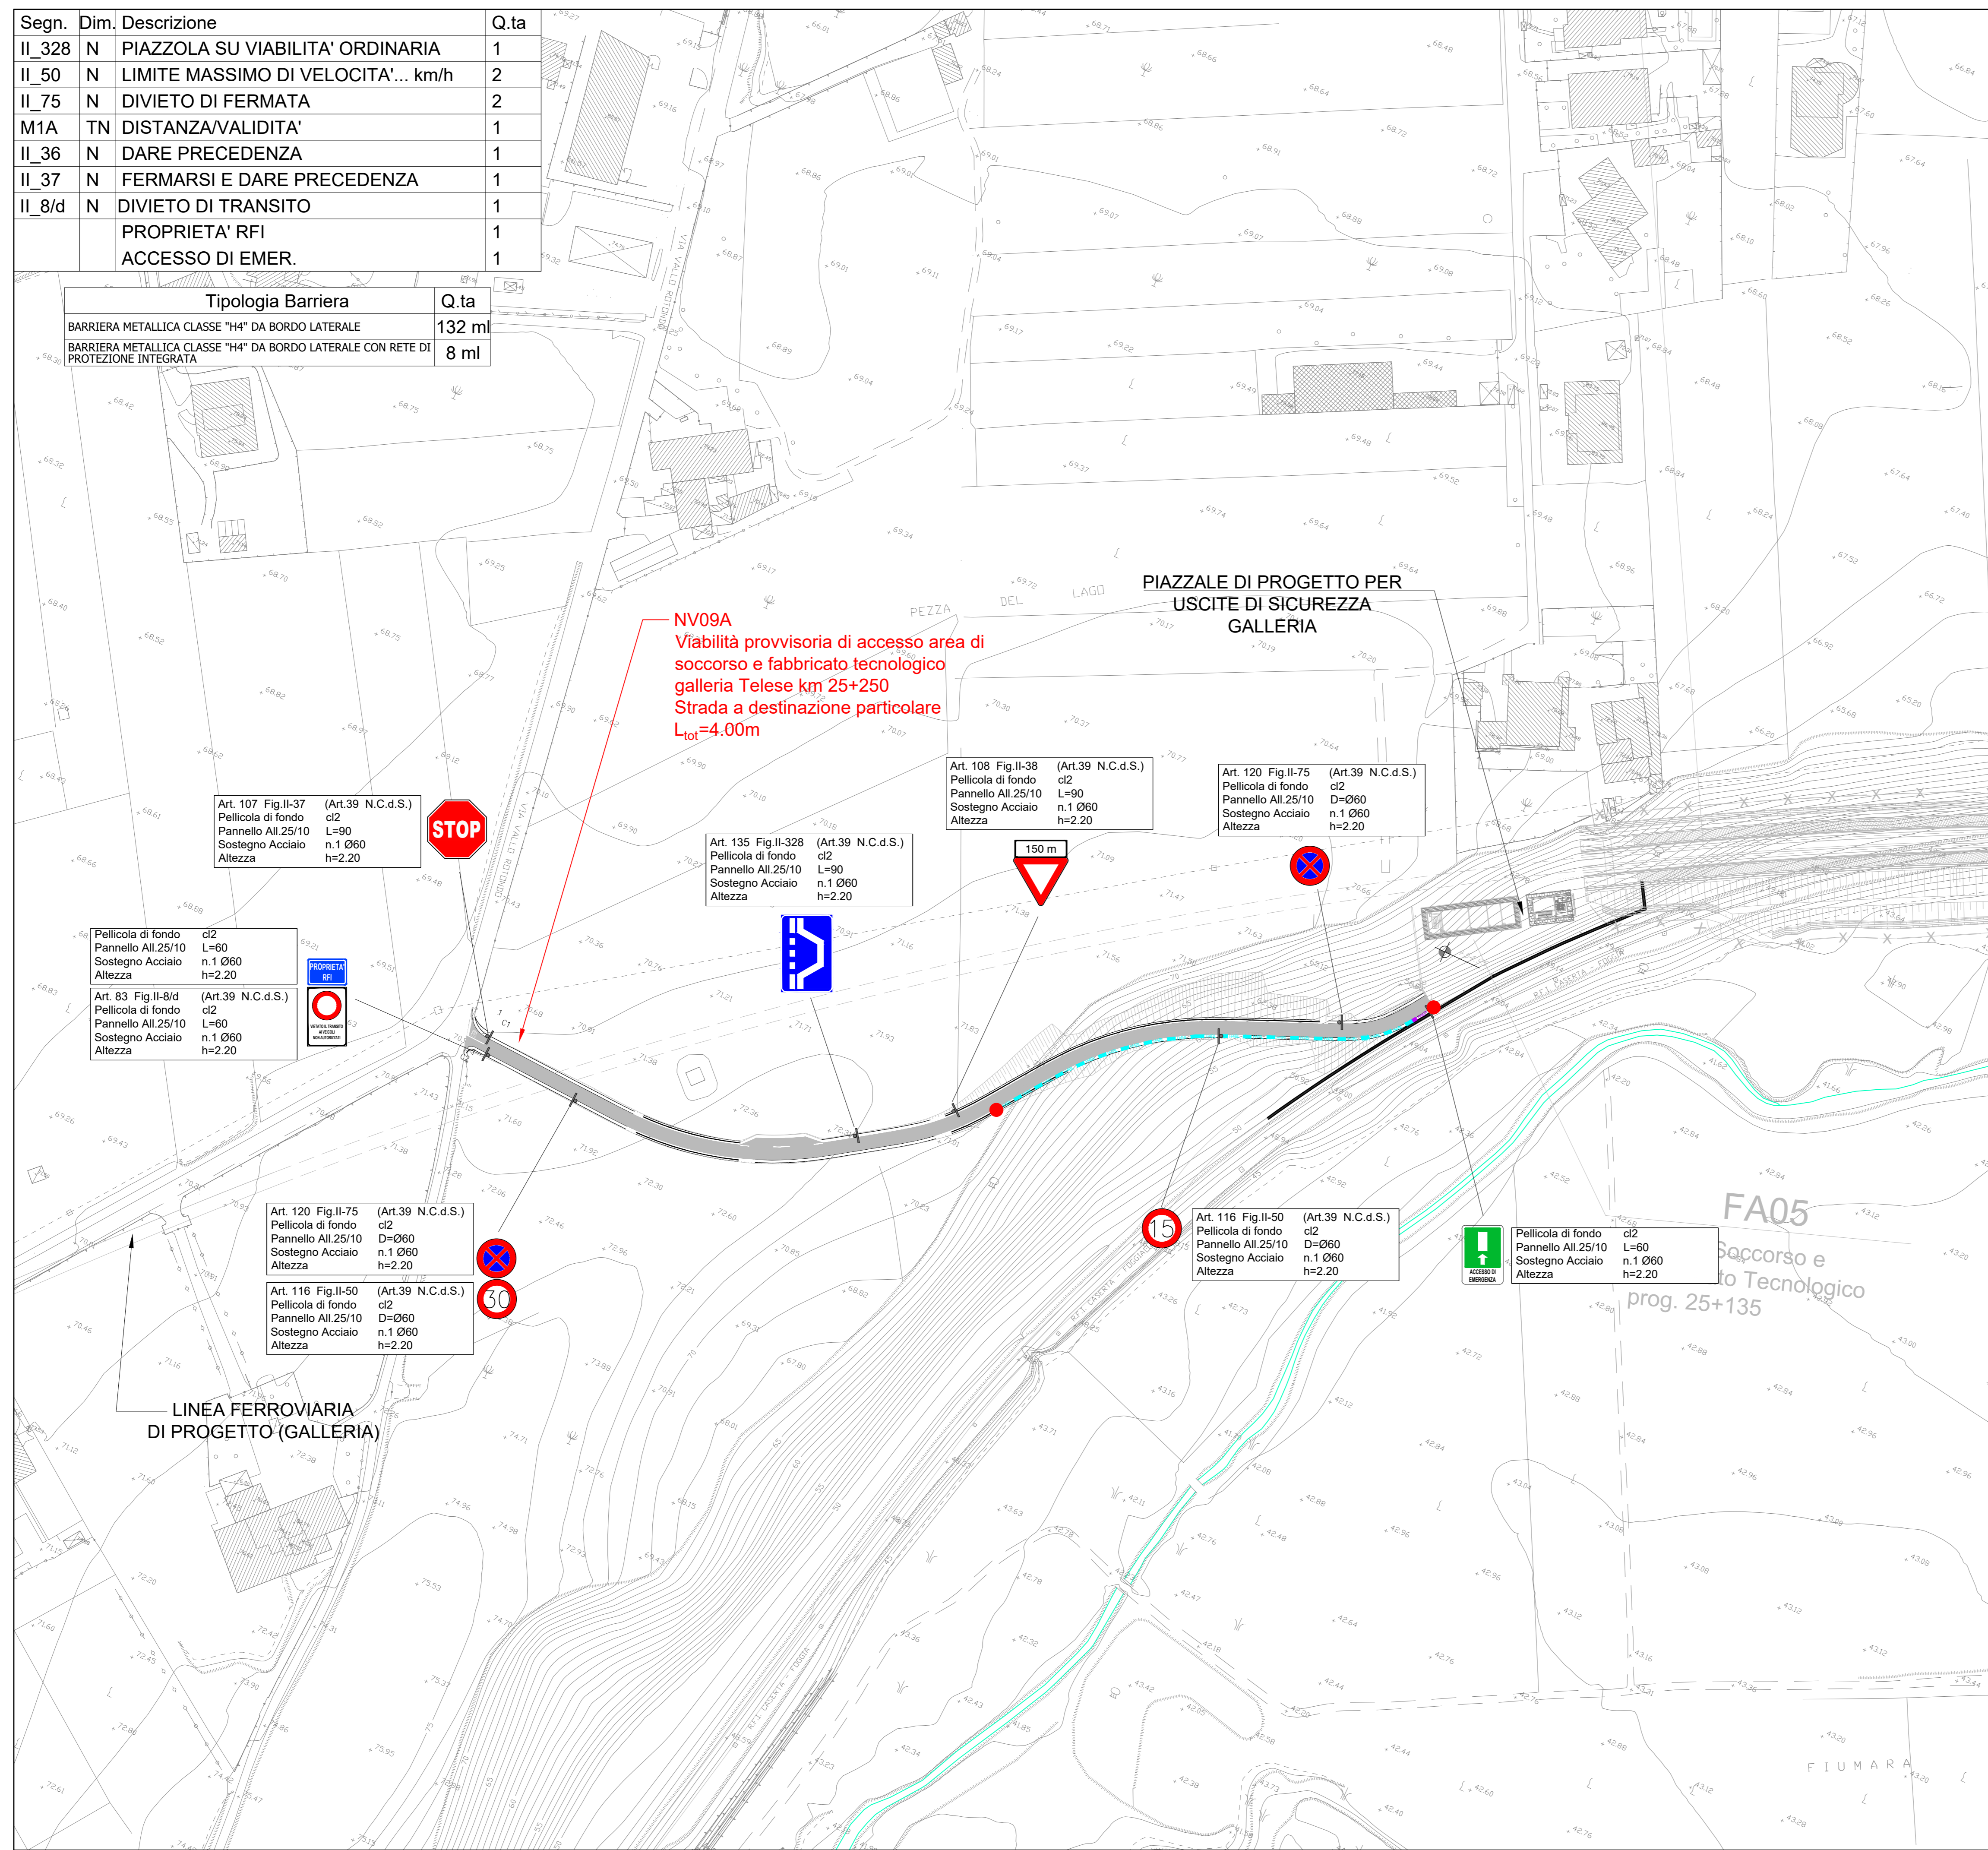

NV09A
 Viabilità provvisoria di accesso area di soccorso e fabbricato tecnologico galleria Teleso km 25+250
 Strada a destinazione particolare
 L_{tot}=4.00m

- Note:**
- per particolari Segnaletica verticale e orizzontale vedere tavola IF26.1.2.E.ZZ.PZ.NV.00.0.0.001.A;
 - per particolari transizioni e terminali iniziali e finali Barriere vedere tavola IF26.1.2.E.ZZ.PZ.NV.00.0.0.002.A.

LEGENDA BARRIERE DI PROGETTO

	BARRIERA METALLICA CLASSE "H4" DA BORDO PONTE CON RETE DI PROTEZIONE INTEGRATA
	BARRIERA METALLICA CLASSE "H4" DA BORDO LATERALE
	BARRIERA METALLICA CLASSE "H4" DA BORDO LATERALE CON RETE DI PROTEZIONE INTEGRATA
	BARRIERA METALLICA CLASSE "H3" DA BORDO LATERALE
	BARRIERA METALLICA CLASSE "H1" BORDO LATERALE
	BARRIERA IN CLS TIPO "NEW-JERSEY"
	TERMINALI DI INIZIO E FINE
	TRANSIZIONE BARRIERA

COMMITTENTE:

DIREZIONE LAVORI:

APPALTATORE:

PROGETTAZIONE:	PROGETTISTA:	DIRETTORE DELLA PROGETTAZIONE:
RAGGRUPPAMENTO TEMPORANEO PROGETTISTI 	Prof. Ing. Andrea Del Grosso	Ing. PIERGIORGIO GRASSO

PROGETTO ESECUTIVO

ITINERARIO NAPOLI-BARI
RADDOPPIO TRATTA CANCELLO - BENEVENTO
II LOTTO FUNZIONALE FRASSO TELESINO - VITULANO
1° LOTTO FUNZIONALE FRASSO TELESINO - TELESO

VIABILITA'
 NV09 - Viabilità di accesso area di soccorso e fabbricato tecnologico gall. Teleso km 25+250
 Planimetria segnaletica e barriere di sicurezza viabilità provvisoria

APPALTATORE: RTI INFRASTRUTTURE S.p.A. IL DIRETTORE:

SCALA: 1:1000

COMMESSA	LOTTO	FASE	ENTE	TIPO DOC.	OPERADISCIPLINA	PROGR.	REV.
IF26	12	E	ZZ	P7	NV0900	002	C

Rev.	Descrizione	Redatto	Data	Verificato	Data	Approvato	Data	Autorizzato	Data
A	EMMISSIONE	Mario Venturi	20/10/19	Assunta Parisi	20/10/19	Pierluigi Grassi	20/10/19	Prof. Ing. A. Del Grosso	
B	AGGIORNAMENTO RELEV	Mario Venturi	24/02/20	Alessia Basso	24/02/20	Pierluigi Grassi	24/02/20		
C	Revisione a seguito di istruzione ITI	Mario Venturi	23/06/20	Agostina Basso	23/06/20	Pierluigi Grassi	23/06/20		23/06/2020

File: IF26.1.2.E.ZZ.PZ.NV.00.0.0.002.C.dwg