GA02
Galleria Artificiale TELESE - L= 2860.20 m

TRATTO DA ESEGUIRE SUL RILEVATO FERROVIARIO ESISTENTE - L = 1255.00 m

TRATTO DA ESEGUIRE SUL RILEVATO FERROVIARIO ESISTENTE - L = 1255.00 m

FOSSO NON RILEVABILE VEGETAZIONE FITTA

ALLARGO n.°6

ALLARGO n.°7

ALLARGO n.°8

D=0.174 L=579.761
P=0.000

D=0.102 L=77.912
P=0.001

D=0.383 L=60.016
P=0.159

D=0.000 L=13.004
P=0.000

VERTICE	
Pr	1419.886
Qp	48.342
Delta p	-0.00010
Rv	10000.000
t	28.489

VERTICE	
Pr	1999.647
Qp	48.516
Delta p	0.00101
Rv	20000.000
t	10.096

VERTICE	
Pr	2077.550
Qp	46.616
Delta p	0.15271
Rv	200.000
t	15.721

VERTICE	
Pr	2117.974
Qp	54.981
Delta p	-0.12902
Rv	150.000
t	12.076

R=1000.000 Sv=210.326

R=300.000 Sv=51.962

R=135.873

R=88.150

R=80.000 Sv=23.848

R=588.750 Sv=51.376

R=268.750 Sv=51.376

L=1247.413

L=246.218

NV09B

FA05
Fabbricato tecnologico e AS
prog. 25+250

LEGENDA TABELLINE FERROVIARIE

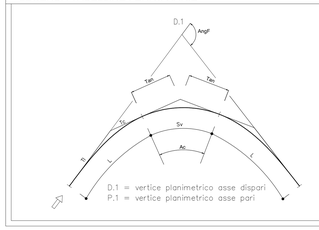

V10	202228.637 600542.061	V11	202460.714 601071.471	V12	202536.997 601442.419	V13	202556.152 601491.221
		C10	201502.472 601376.287	C11	202825.662 601356.774	C12	202426.536 601530.484

V 11	
R	1000.000
Ac	12
Tan	105.553
Sv	210.326
Fr	5.525
Co	209.939

V 12	
R	300.000
Ac	10
Tan	25.744
Sv	51.962
Fr	1.099
Co	51.300

V 13	
R	135.000
Ac	9
Tan	10.808
Sv	21.570
Fr	0.431
Co	21.547

V14	202565.075 601532.232	V15	202587.488 601572.083	V16	202607.453 601601.269
C13	202640.692 601503.485	C14	203088.040 601261.059		

V 14	
R	80.000
Ac	17
Tan	12.013
Sv	23.848
Fr	0.887
Co	23.760

V 15	
R	588.750
Ac	5
Tan	25.705
Sv	51.376
Fr	0.560
Co	51.360

NV09B
Allargamenti lacciabne in curva

R	E = 45/R	E effettivo	E adottato
[m]	[m]	[m]	[m]
45	1,00	1,00	0,50
25	1,80	1,80	0,90
200	0,23	0,23	0,15
100	0,45	0,45	0,25
300	0,15	0,15	0,00
60	0,75	0,75	0,40
180	0,25	0,25	0,15
500	0,09	0,09	0,00
1000	0,05	0,05	0,00
300	0,15	0,15	0,00
135	0,33	0,33	0,20
80	0,56	0,56	0,30
589	0,08	0,08	0,00

COMMITTENTE:

RFI RETE FERROVIARIA ITALIANA
GRUPPO FERROVIE DELLO STATO ITALIANE

DIREZIONE LAVORI:

ITALFERR
GRUPPO FERROVIE DELLO STATO ITALIANE

APPALTATORE:

PIZZAROTTI · Ghella · ITINERA · SALCEF COSTRUZIONI · JEdS INFRASTRUTTURE

PROGETTAZIONE:	PROGETTISTA:	DIRETTORE DELLA PROGETTAZIONE:
RAGGRUPPAMENTO TEMPORANEO PROGETTISTI GEODATA ENGINEERING · INTEGRA · RINA	Prof. Ing. Andrea Del Grosso	Ing. PIERGIORGIO GRASSO Responsabile integrazione fra le varie prestazioni specialistiche Ordine degli Ingegneri della Provincia di Napoli n. 12677 sez. A

PROGETTO ESECUTIVO

ITINERARIO NAPOLI-BARI
RADDOPPIO TRATTA CANCELLO – BENEVENTO
II LOTTO FUNZIONALE FRASSO TELESINO – VITULANO
1° LOTTO FUNZIONALE FRASSO TELESINO – TELESE

VIABILITA'
NV09 - Viabilità di accesso area di soccorso e fabbricato tecnologico gall. Telese km 25+250
Planimetria di progetto viabilità definitiva - Tav. 2 di 2 con dati di tracciamento

APPALTATORE	SCALA:
RTI IRPINIA-PROMOTEC C.C.a.r.l. IL DIRETTORE TECNICO Ing. S. Del Balzo 23/06/2020	1:1000

COMMESSA	LOTTO	FASE	ENTE	TIPO DOC.	OPERA/DISCIPLINA	PROGR.	REV.
I F 2 6	1 2	E	Z Z	P 7	N V 0 9 0 0	0 0 5	C

Rev.	Descrizione	Redatto	Data	Verificato	Data	Approvato	Data	Autorizzato Data
A	EMISSIONE	Marco Venturini	26/12/2019	Alessandra Parisi	26/12/2019	Piergiorgio Grasso	26/12/2019	Prof. Ing. A. Del Grosso
B	AGGIORNAMENTO RILIEVI	Marco Venturini	24/02/2020	Alessio Badii	24/02/2020	Piergiorgio Grasso	24/02/2020	
C	Revisione a seguito di istruttoria ITF	Marco Venturini	23/06/2020	Agnese Sarti	23/06/2020	Piergiorgio Grasso	23/06/2020	

23/06/2020

File: IF26.1.2.E.ZZ.P7.NV.09.0.0.005.C.dwg

n. Elab.: -