

NOTE

FASE 1.2 - Sublotto 1 (AR_FAS03)

Interventi:


- Completamento della costruzione dei binari di stazione di Telesse.
- Completamento attrezzaggio binario Dispari (e pari ove possibile) tra Frasso e Telesse;
- Completamento FFP e viabilità di accesso eventualmente provvisoria.
- Preaffollazioni, stabilizzazione massicciata, pre-esercizio con treni materiali, regolazione e maturazione rotale della tratta pronta per attivazione.

Esercizio:

- Nessuna modifica rispetto alla fase precedente.

Legenda progetto

Binario esistente	—
Binario di progetto realizzato in fase corrente	—
Binario di progetto realizzato in fasi precedenti	—
Binario in demolizione	—
Binario provvisorio realizzato in fase corrente	—
Binario provvisorio realizzato in fase precedente	—
Opere esistenti	—
Opere civili di progetto realizzate in fase corrente	—
Opere civili di progetto realizzate in fasi precedenti	—

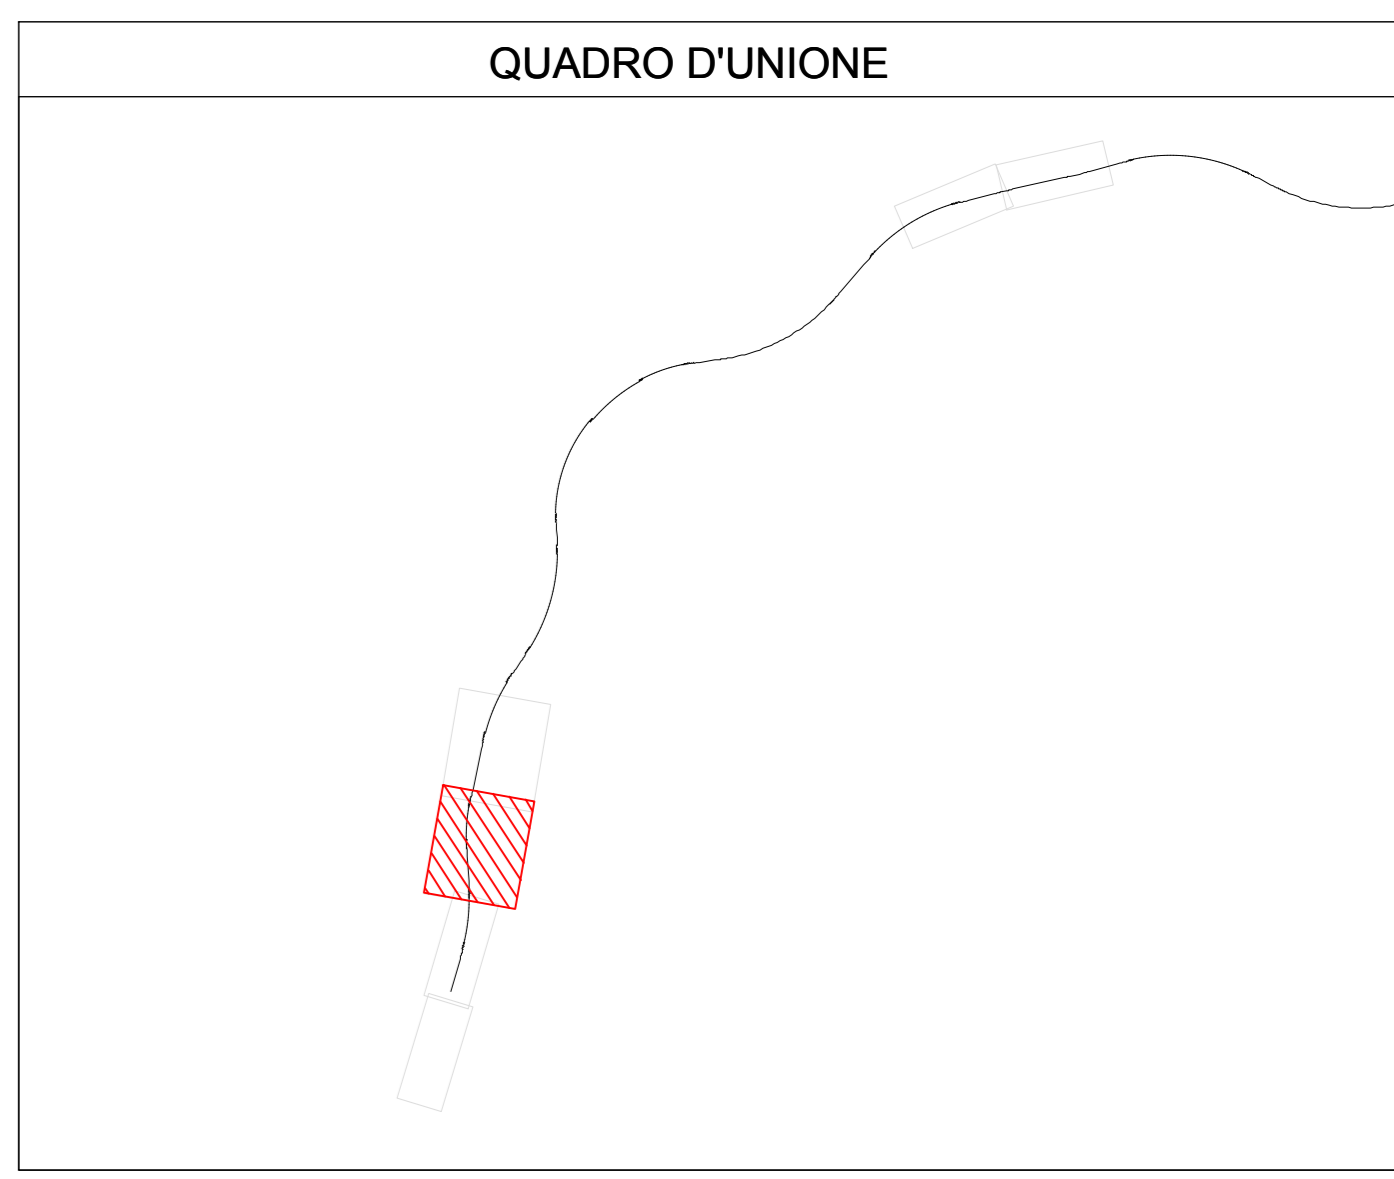

COMMITTENTE: **RFI** INFRASTRUTTURE FERROVIARIE ITALIANE
GRUPPO FERROVIE DELLO STATO ITALIANE

DIREZIONE LAVORI: **ITALFERR** GRUPPO FERROVIE DELLO STATO ITALIANE

APPALTATORE: **PIZZAROTTI**, **Ghella**, **ITINERA**, **SALCEF**, **EdisINFRASTRUTTURE**

PROGETTAZIONE: **GEODATA ENGINEERING**, **INTEGRA**, **RINA**

PROGETTISTA: Ing. Natale Lanza

DIRETTORE DELLA PROGETTAZIONE: Ing. PIERGIORGIO GRASSO
Responsabile integrazione tra le varie prestazioni specialistiche

ITINERARIO NAPOLI-BARI
RADDOPPIO TRATTA CANCELLO – BENEVENTO
II LOTTO FUNZIONALE FRASSO TELESINO – VITULANO
1° LOTTO FUNZIONALE FRASSO TELESINO – TELESSE

ARMAMENTO
 Fasi
 Elaborati tracciato Sublotto 01 -Planimetria Fase 1.2 TAV 2/4

APPALTATORE PIZZAROTTI & C. s.p.a. R.T. Ing. S. De Marco 24/02/2020	SCALA: 1:1000
--	------------------

COMMESSA	LOTTO	FASE	ENTE	TIPO DOC.	OPERAZIONE	DISCIPLINA	PROGR.	REV.
IF26	12	E	Z	P7	SF	0100	010	B

Rev.	Descrizione	Redatto	Data	Verificato	Data	Approvato	Data	Autorizzato	Data
A	EMISSIONE	Mario Vizzari	21/11/2019	Alessandra Piana	21/11/2019	Chiara Grasso	21/11/2019	Ing. Natale Lanza	
B	AGGIORNAMENTO REV.1	Mario Vizzari	24/02/2020	Chiara Grasso	24/02/2020	Chiara Grasso	24/02/2020		