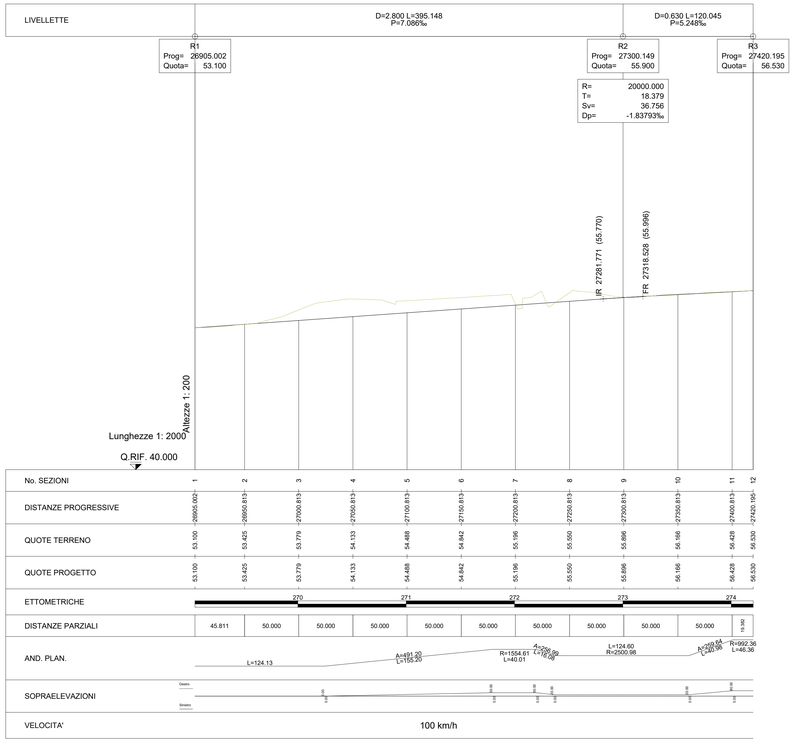

LEGENDA TABELLINE FERROVIARIE

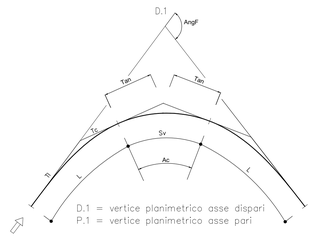

Legenda progetto

Allaccio Telese Dispari Storica (L1_04)	
Nuovo Binario Dispari	

QUADRO D'UNIONE

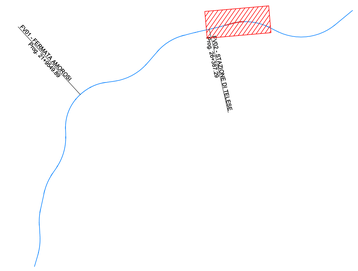

COMMITTENTE:

RFI RETE FERROVIARIA ITALIANA
GRUPPO FERROVIE DELLO STATO ITALIANE

DIREZIONE LAVORI:

ITALFERR
GRUPPO FERROVIE DELLO STATO ITALIANE

APPALTATORE:

PIZZAROTTI FONDATA NEL 1916 | Ghella | ITINERA | SALCEF COSTRUZIONI | JEdS INFRASTRUTTURE

PROGETTAZIONE:	PROGETTISTA:	DIRETTORE DELLA PROGETTAZIONE:
RAGGRUPPAMENTO TEMPORANEO PROGETTISTI GEODATA ENGINEERING | INTEGRA | RINA	Ing. Natale Lanza	Ing. PIERGIORGIO GRASSO Responsabile Integrazione fra le varie prestazioni specialistiche

PROGETTO ESECUTIVO

ITINERARIO NAPOLI-BARI
RADDOPPIO TRATTA CANCELLO – BENEVENTO
II LOTTO FUNZIONALE FRASSO TELESINO – VITULANO
1° LOTTO FUNZIONALE FRASSO TELESINO – TELESE

ARMAMENTO
Allacci provvisori e precedenze
Elaborati tracciato Sublotto 01 Plano - Profilo Allaccio Telese Dispari Storica (L1_04)

APPALTATORE	SCALA:
RTI IMPRESA PIZZAROTTI & C. S.p.A. IL DIRETTORE TECNICO Ing. Stefano Del Rio Ing. S. Del Rio 23/06/2020	1:2000

COMMESSA	LOTTO	FASE	ENTE	TIPO DOC.	OPERA/DISCIPLINA	PROGR.	REV.
IF26	12	E	ZZ	P7	SF0200	005	B

Rev.	Descrizione	Redatto	Data	Verificato	Data	Approvato	Data	Autorizzato Data
A	EMISSIONE	Marco Venturini	24/02/2020	Ginevra Rosselli	24/02/2020	Piergiorgio Grasso	24/02/2020	Ing. Natale Lanza
B	Revisione a seguito di istruttoria ITF	Marco Venturini	23/06/2020	Ginevra Rosselli	23/06/2020	Piergiorgio Grasso	23/06/2020	23/06/2020

File: IF26 1 2 E ZZ P7 SF 02 0 0 005 B.dwg — n. Elab.: -