
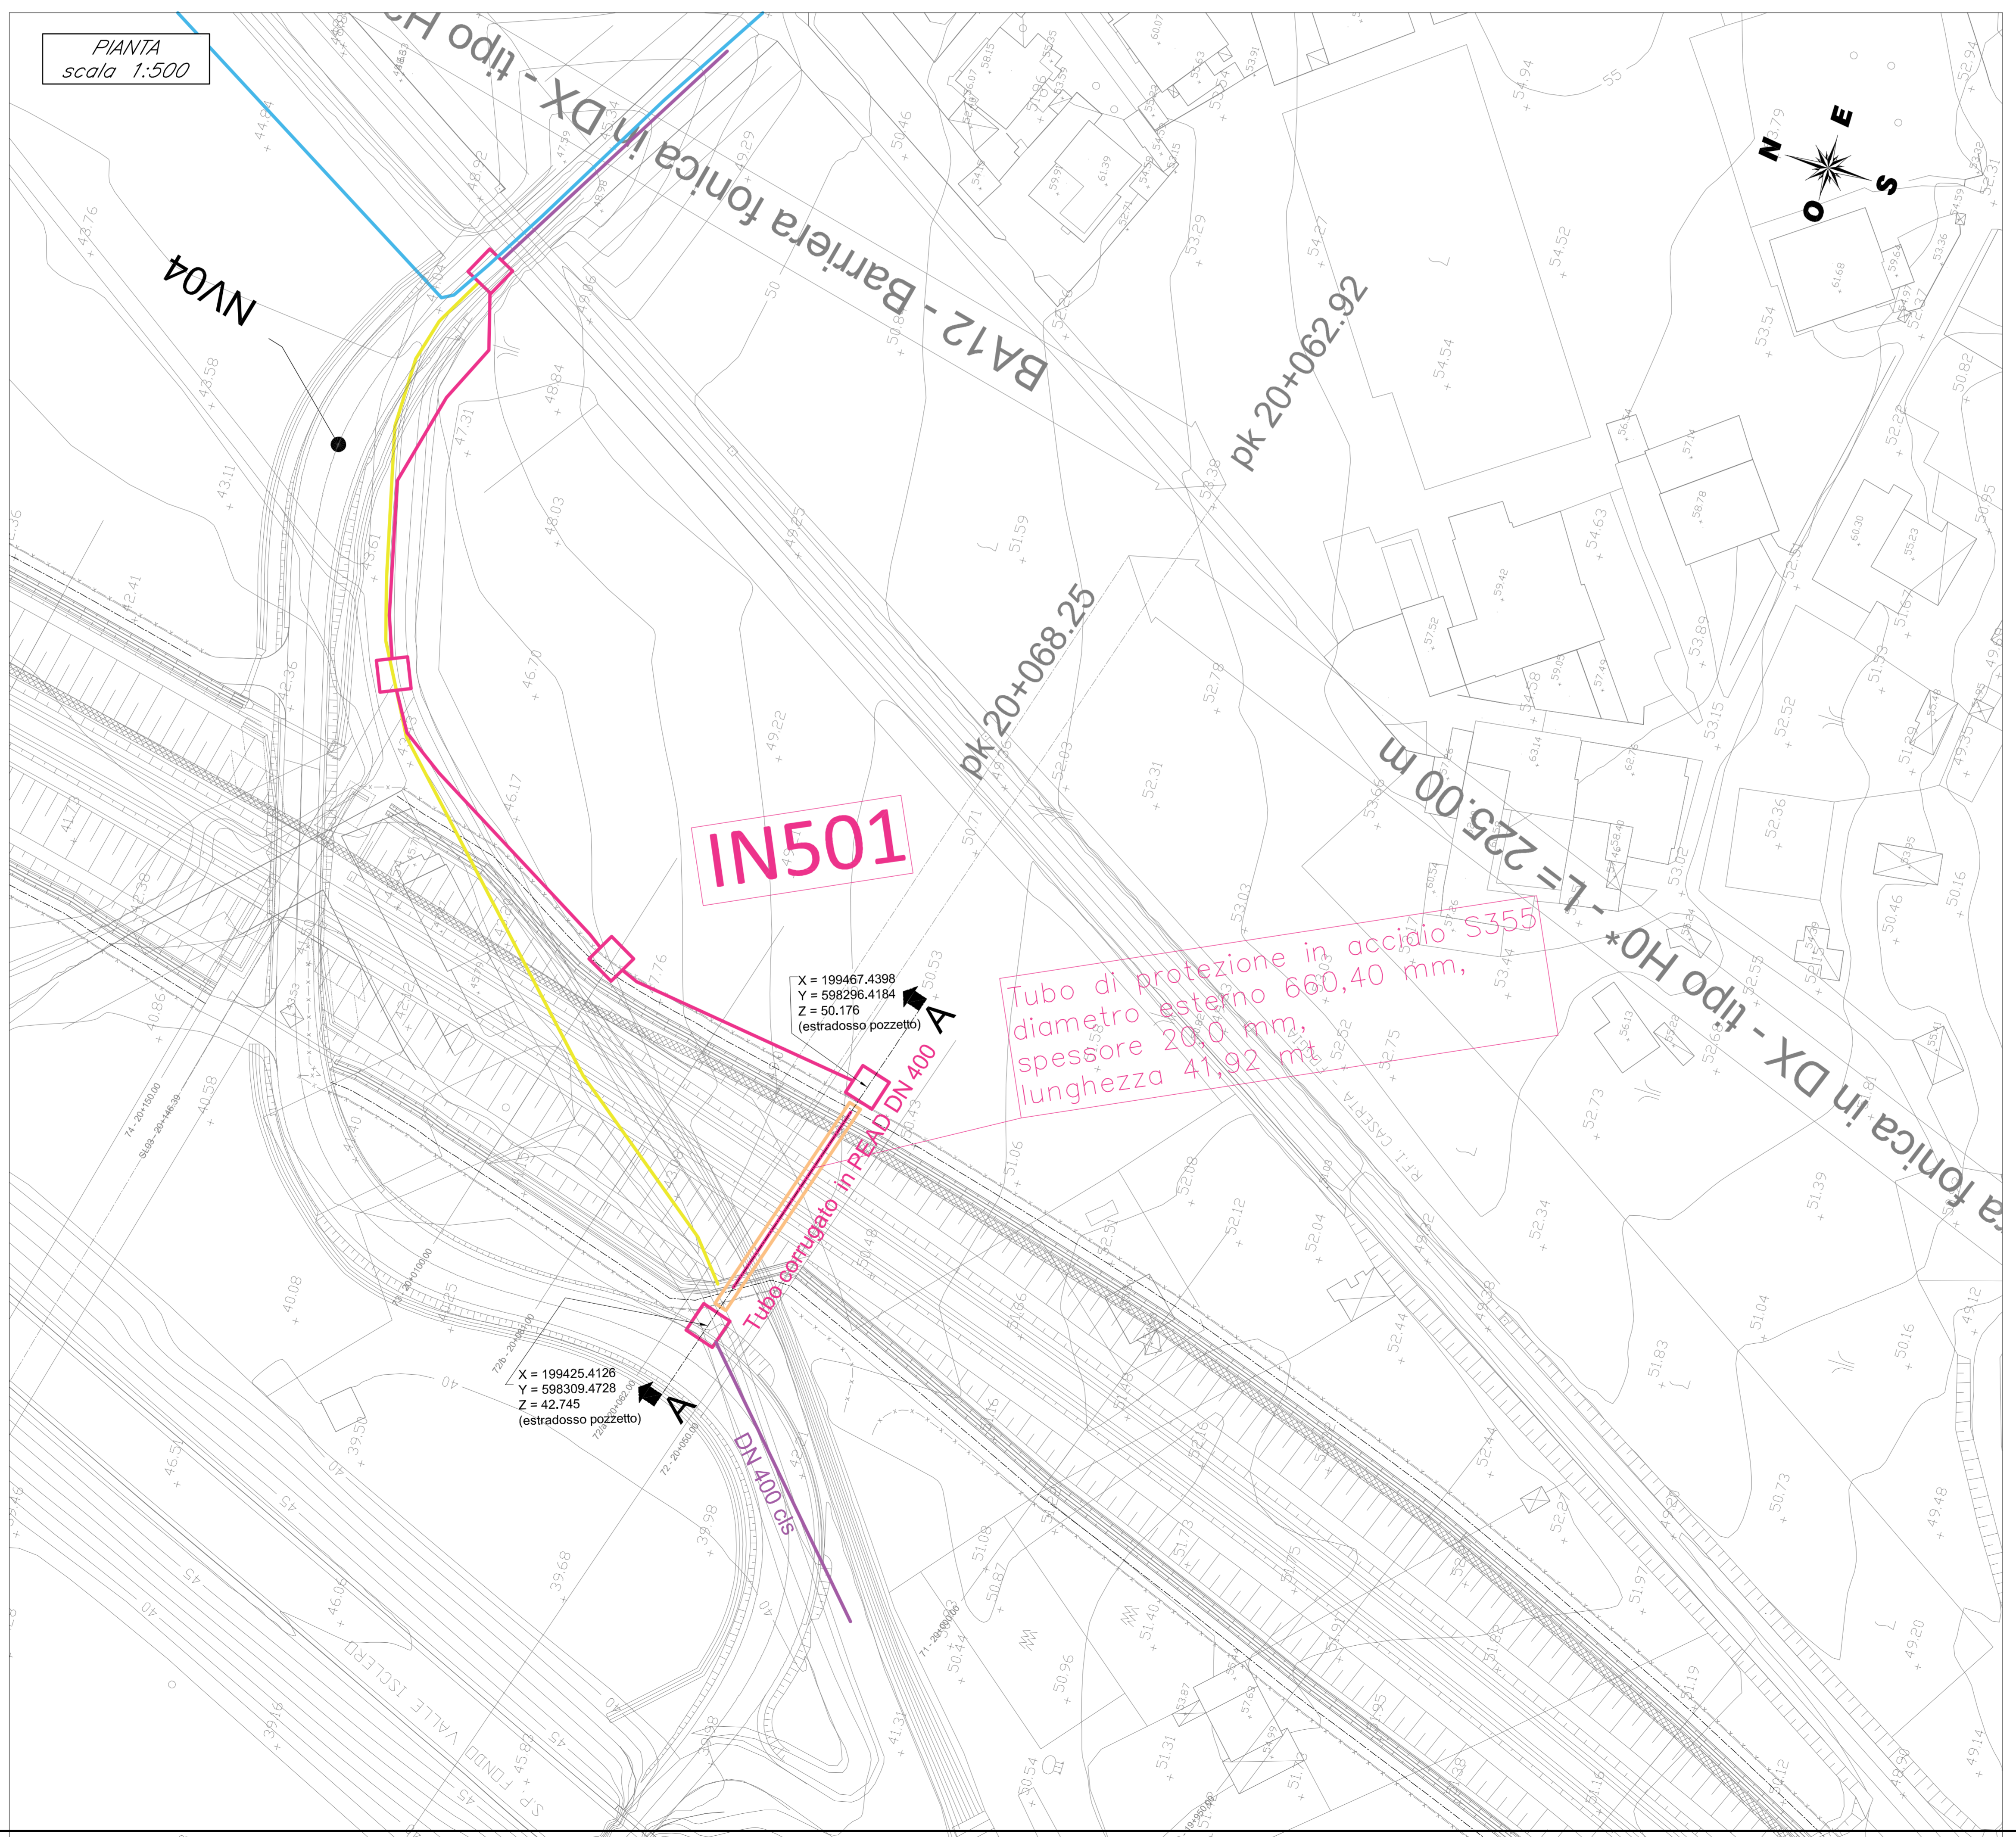


SEZIONE A-A  
scala 1:100

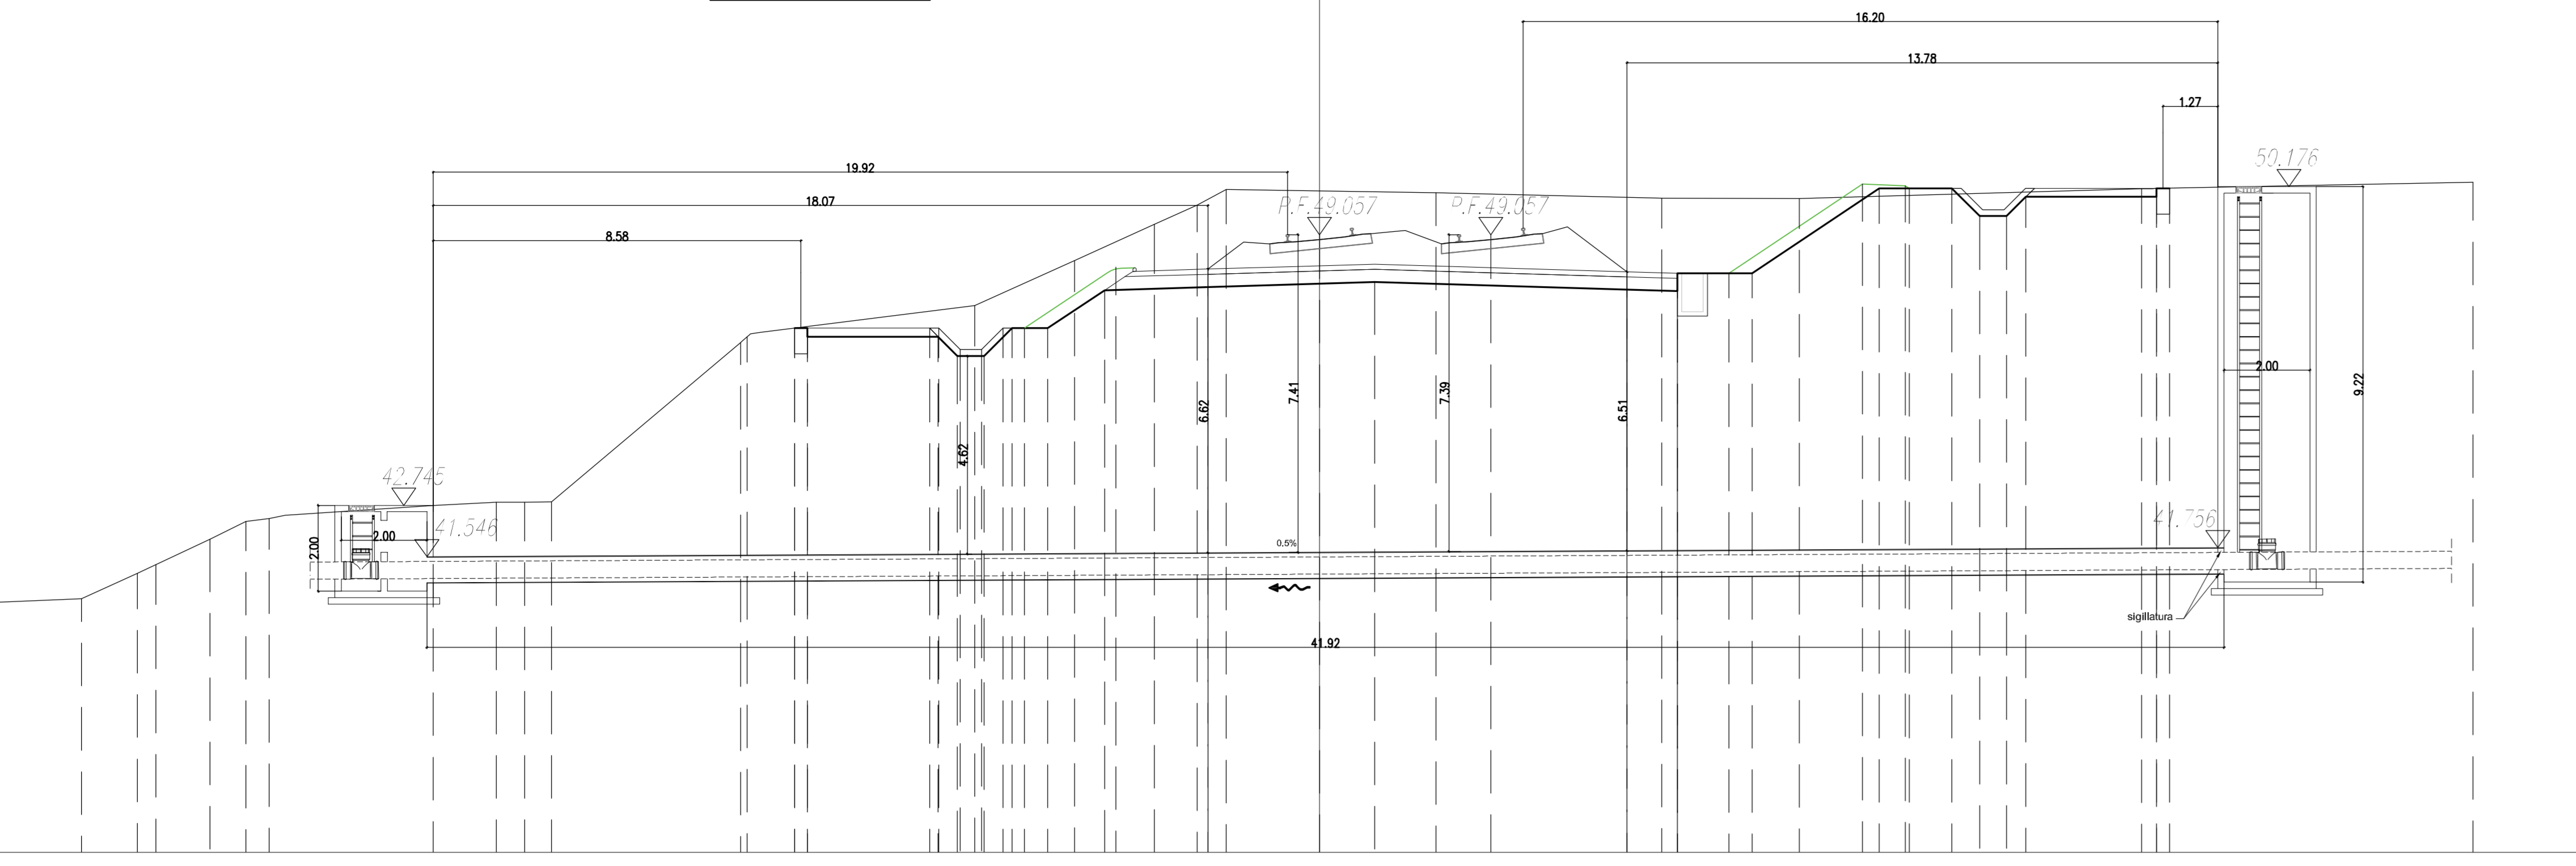

LEGENDA ESISTENTE

- AQ Rete irrigazione Consortile
- FO Fognatura
- AQ Acquedotto

LEGENDA PROGETTO

- Preso comiziale su solettone in cls 3.70 x 2.70 come da particolare
- Controtubo di protezione
- Nuovo tracciato dell'interferenza da realizzare
- Gruppo di consegna completo di saracinesca in ghisa e pozzetto prefabbricato
- Pozzetto cm. 100 x100 con chiusino in ghisa 80x80
- Pozzetto cm. 100 x100 con chiusino in ghisa 80x80 valvola di intercettazione e scaletta
- Impianti da dismettere
- Flangia cieca
- Idrante soprasuolo

COMMITTENTE: **RFI** RETE FERROVIARIA ITALIANA  
GRUPPO FERROVIE DELLO STATO ITALIANE

DIREZIONE LAVORI: **ITALFERR**  
GRUPPO FERROVIE DELLO STATO ITALIANE

APPALTATORE: **PIZZAROTTI**, **Ghella**, **ITNERA**, **SALCEP**, **WEDSINFRASTRUTTURE**

PROGETTAZIONE: **GEODATA ENGINEERING**, **INTEGRA**, **RINA** | PROGETTISTA: Prof. Ing. Andrea Del Grosso | DIRETTORE DELLA PROGETTAZIONE: Ing. PIROGORDO GRASSO

**PROGETTO ESECUTIVO**

**ITINERARIO NAPOLI-BARI**  
**RADDOPPIO TRATTA CANCELLO - BENEVENTO**  
**II LOTTO FUNZIONALE FRASSO TELESINO - VITULANO**  
**1° LOTTO FUNZIONALE FRASSO TELESINO - TELESE**

Interferenze Sottoservizi  
Interferenza Rete Idrica e Fognaria IN501. Planimetria di Progetto

APPALTATORE: **RINA**  
E. DIRETTORE: Ing. B. De Ruggieri  
23/09/2020

SCALA: 1:500

COMMESSA	LOTTO	FASE	ENTE	TIPO DOC.	OPERAZIONE	DISCIPLINA	PROGR.	REV.
IF26	12	E	ZI	P8	IN50100	002	B	

Rev.	Descrizione	Redatto	Data	Verificato	Data	Approvato	Data	Autorizzato Data
A	ESAME	A. Pignatelli	24/09/2020	G. Rossetti	24/09/2020	P. Grassi	24/09/2020	Prof. Ing. A. Del Grosso
B	Revisione e completamento ITI	A. Pignatelli	23/09/2020	G. Rossetti	23/09/2020	P. Grassi	23/09/2020	

File: IF26.1.2.E.ZZ.P8.IN.50.0.0.002.B.dwg | n. Elab.: 23/09/2020