



SEZIONE A-A
scala 1:100

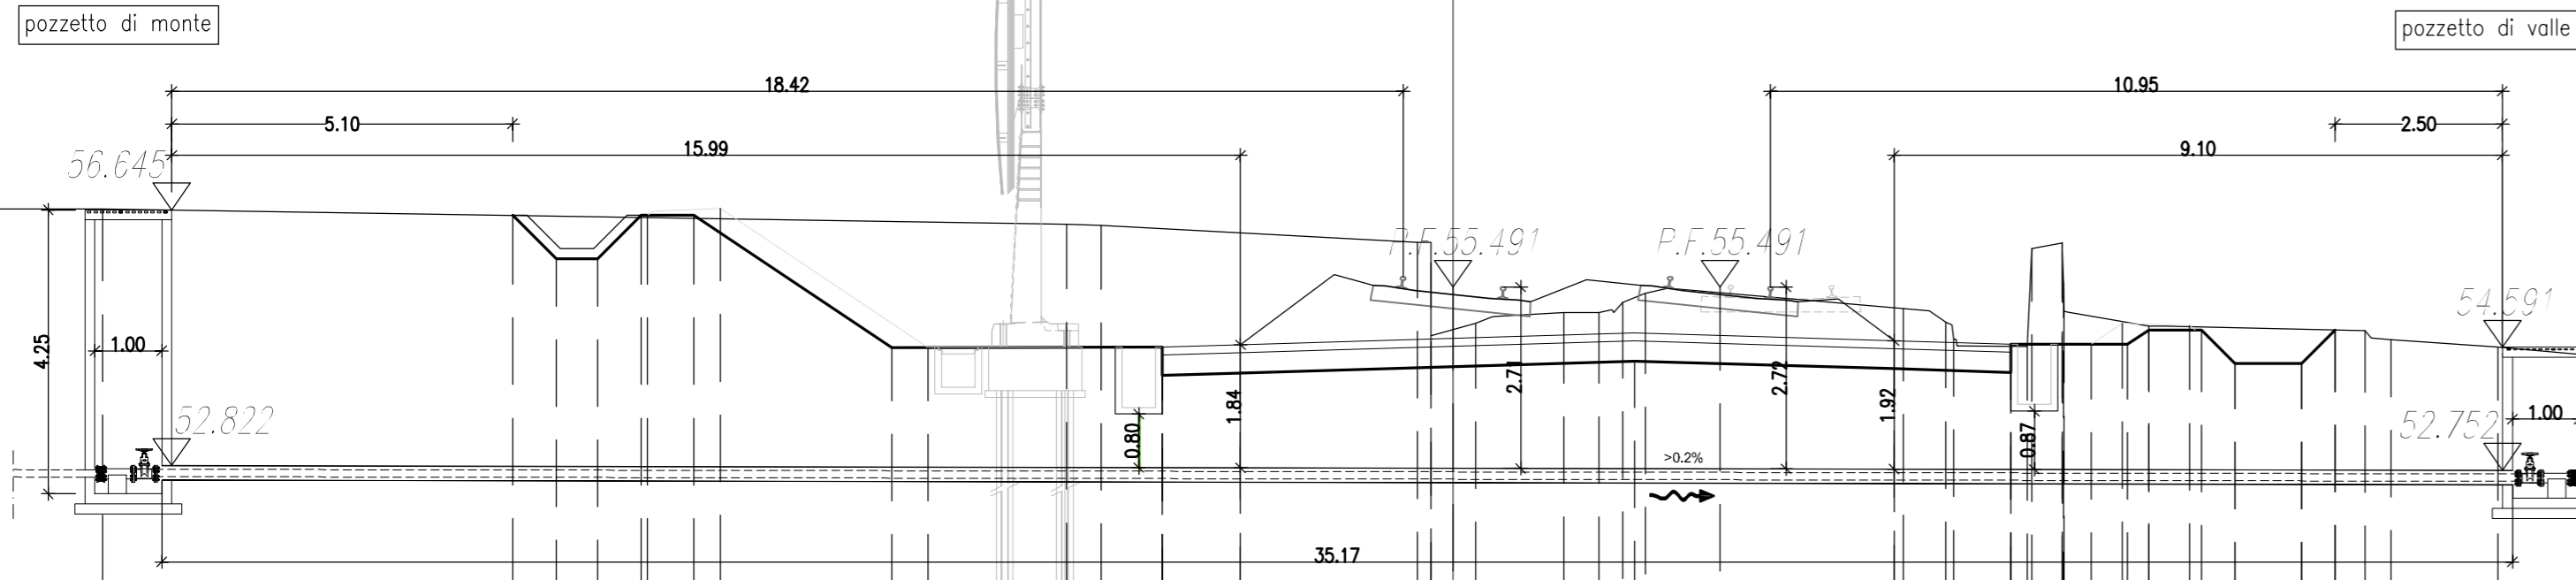

PIANTA
scala 1:500

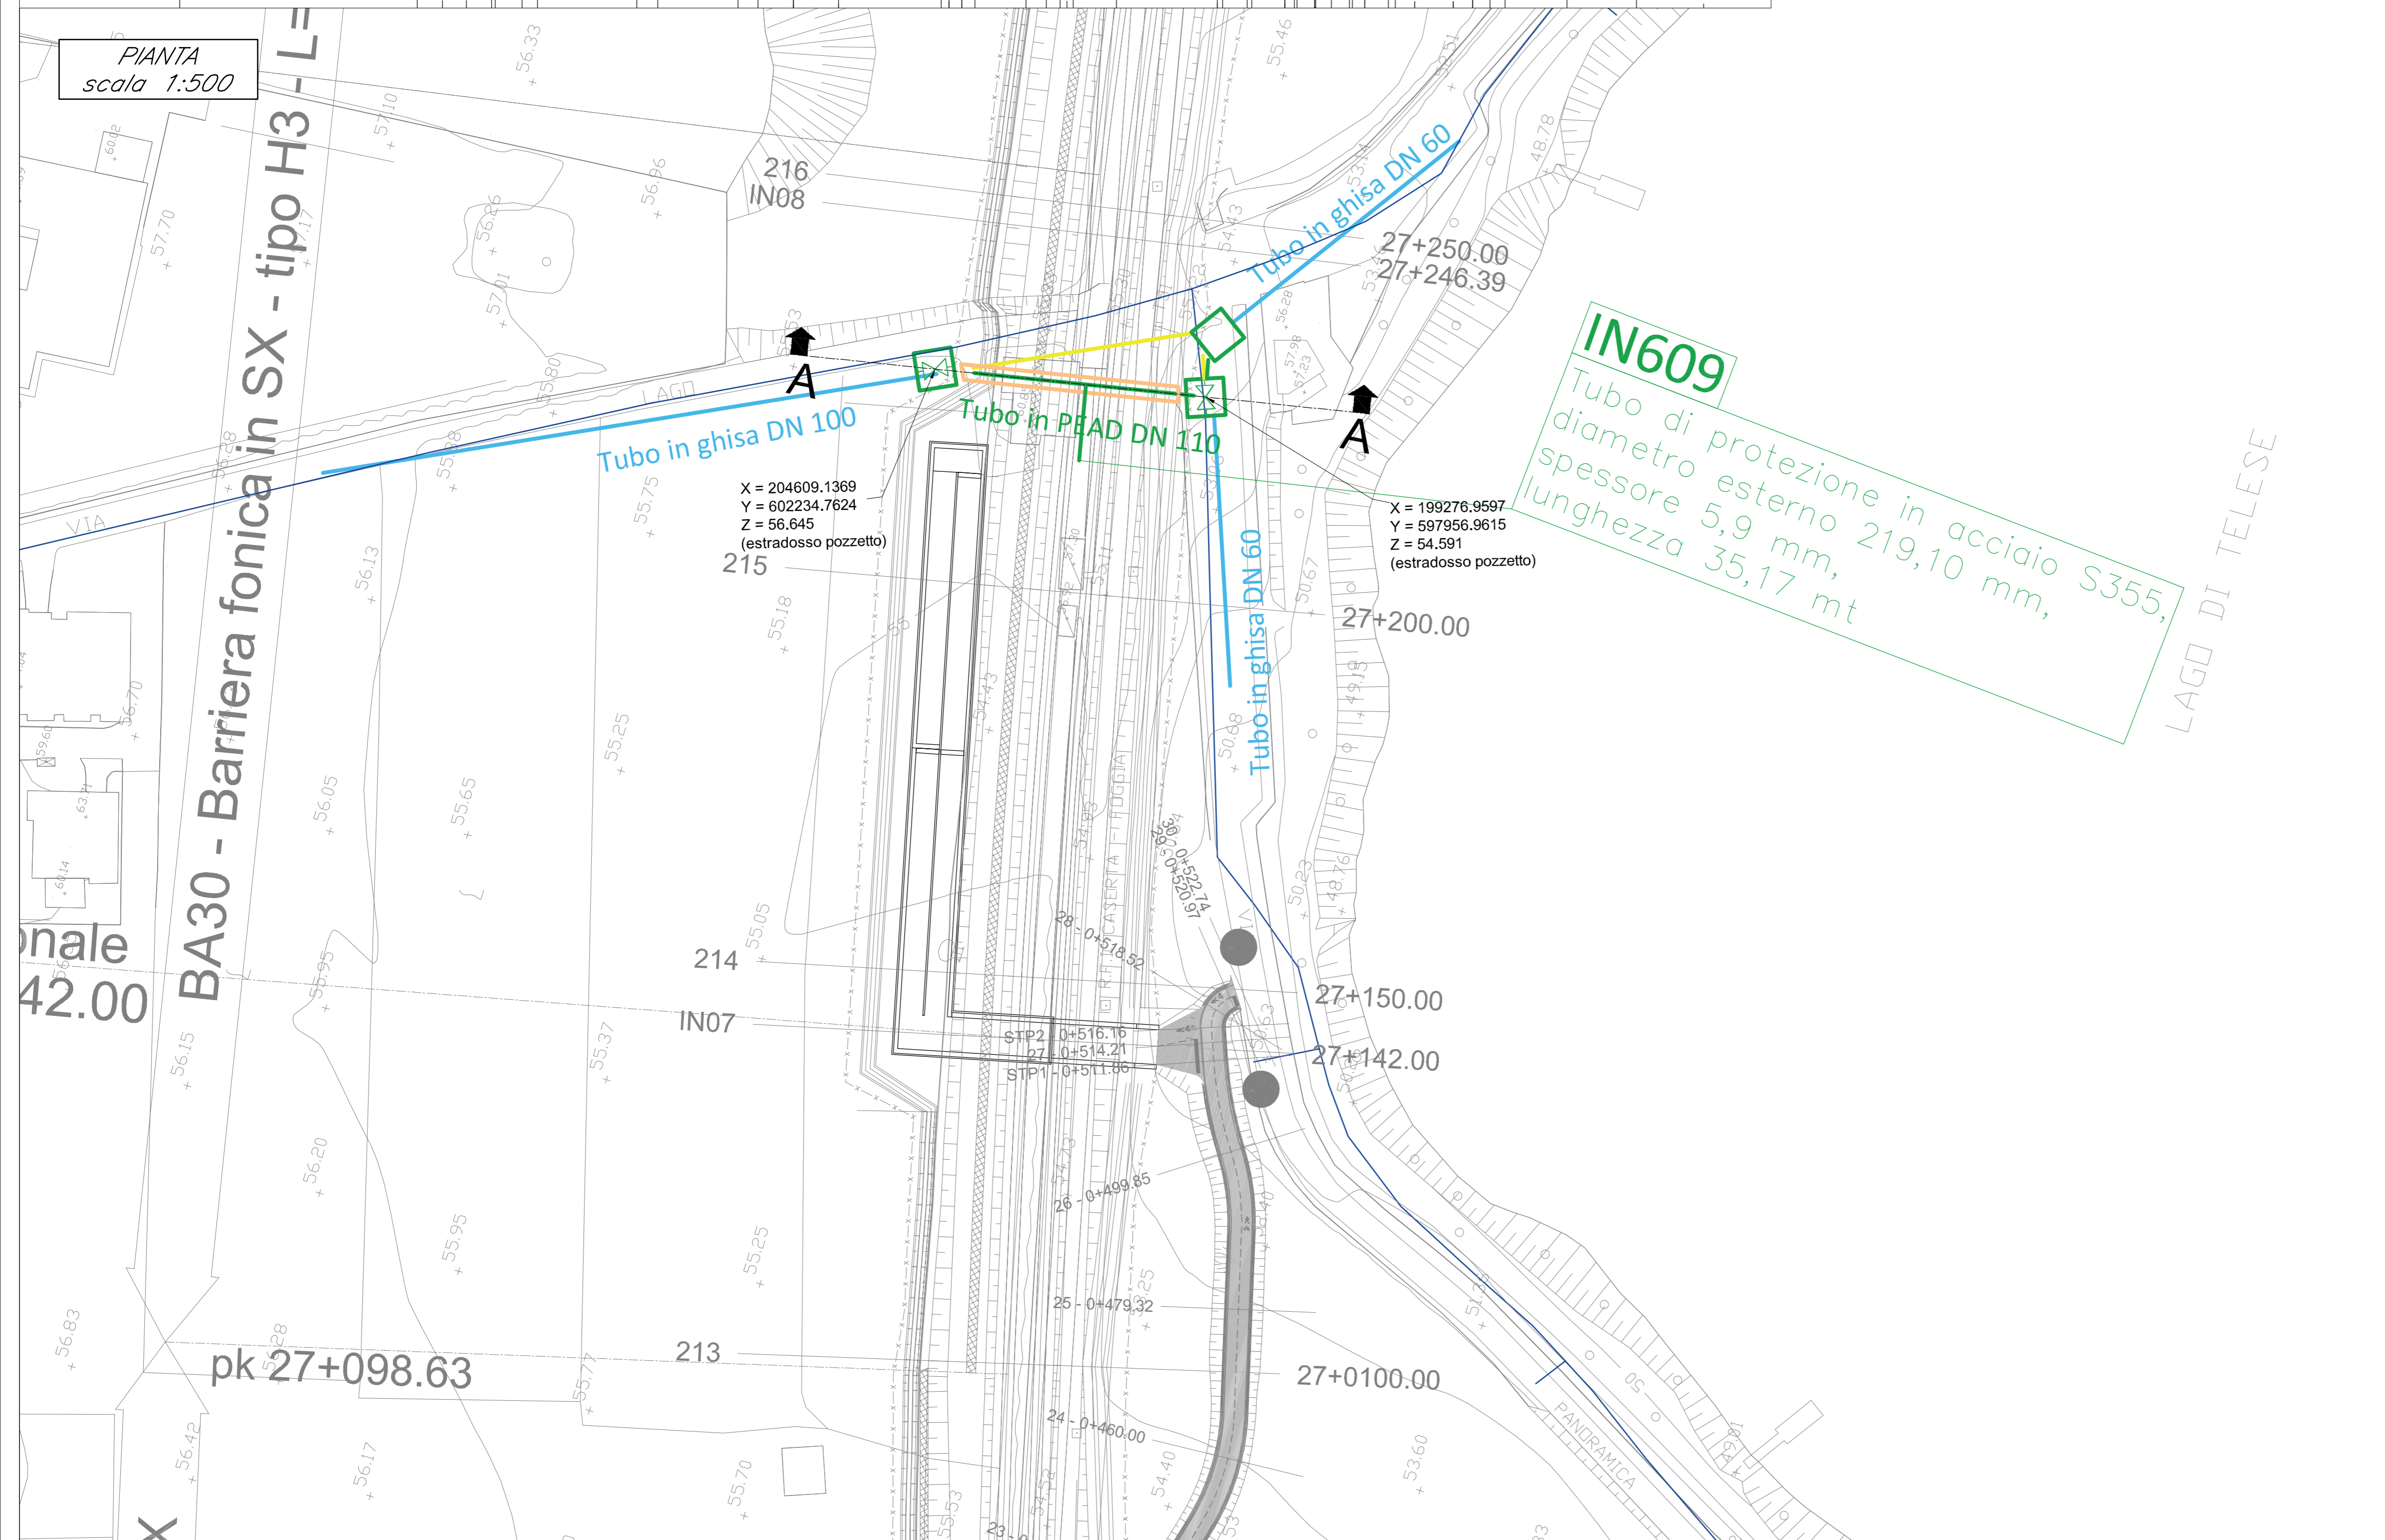

LEGENDA ESISTENTE

- AQ Rete irrigazione Consortile
- FO Fognatura
- AQ Acquedotto

LEGENDA PROGETTO

- Preso comiziale su solettone in cls 3,70 x 2,70 come da particolare
- Controtubo di protezione
- Nuovo tracciato dell'interferenza da realizzare
- Gruppo di consegna completo di saracinesca in ghisa e pozzetto prefabbricato
- Pozzetto cm. 100 x100 con chiusino in ghisa 80x80
- Pozzetto cm. 100 x100 con chiusino in ghisa 80x80 valvola di intercettazione e scaletta
- Impianti da dismettere
- Flangia cieca
- Idrante soprasuolo
- Risoluzione interferenze linea Acquedotto rete idropotabile

COMMITTENTE:
 RFI
RETE FERROVIARIA ITALIANA
GRUPPO FERROVIE DELLO STATO ITALIANE

DIREZIONE LAVORI:
 ITALFERR
GRUPPO FERROVIE DELLO STATO ITALIANE

APPALTATORE:
 PIZZAROTTI FONDATA NEL 1916
 Ghella
 ITINERA
 SALCEF
 JEDS INFRASTRUTTURE

| | | |
|--|--|--|
| PROGETTAZIONE: RAGGRUPPAMENTO TEMPORANEO PROGETTISTI GEODATA ENGINEERING INTEGRA RISA | PROGETTISTA: Prof. Ing. Andrea Del Grosso | DIRETTORE DELLA PROGETTAZIONE: Ing. PIERGIOGIO GRASSO Responsabile della sicurezza tra le varie attività progettuali |
|--|--|--|

PROGETTO ESECUTIVO
ITINERARIO NAPOLI-BARI
RADDOPPIO TRATTA CANCELLO - BENEVENTO
II LOTTO FUNZIONALE FRASSO TELESINO - VITLANO
1° LOTTO FUNZIONALE FRASSO TELESINO - TELESE

Interferenze Sottoservizi
Interferenza Rete Idrica e Fognaria IN609. Planimetria di Progetto

| | |
|--|------------------------|
| APPALTATORE RTI PIZZAROTTI & C. S.p.A. IL DIRETTORE: Ing. S. Del Balzo 23/06/2020 | SCALA: 1:500 |
|--|------------------------|

| COMMESSA | LOTTO | FASE | ENTE | TIPO DOC. | OPERA/DISCIPLINA | PROGR. | REV. |
|----------|-------|------|------|-----------|------------------|--------|------|
| IF26 | 12 | E | ZZ | P8 | IN5000 | 004 | B |

| Rev. | Descrizione | Redatto | Data | Verificato | Data | Approvato | Data | Autorizzato Data |
|------|--|-------------|------------|-------------|------------|-----------|------------|--------------------------|
| A | EMISSIONE | A. Poggiali | 24/02/2020 | G. Rossetti | 24/02/2020 | P. Grasso | 24/02/2020 | Prof. Ing. A. Del Grosso |
| B | Revisione a seguito di istruttoria ITF | A. Poggiali | 23/06/2020 | G. Rossetti | 23/06/2020 | P. Grasso | 23/06/2020 | Prof. Ing. A. Del Grosso |