


V1	204042.101 602043.999	V2	204080.508 602053.233	V3	204108.960 602059.719	V4	204168.380 602075.770	V5	204257.108 602101.832	V6	204276.394 602106.978	V7	204301.763 602118.728	V8	204324.909 602125.426	V9	204357.426 602133.753	V10	204462.056 602163.087
	R 200.000 Ac 0.6755 Tan 1.179 Sv 2.358 Fr 0.003 Co 2.358		R 50.000 Ac 2.2734 Tan 0.992 Sv 1.984 Fr 0.010 Co 1.984		R 200.000 Ac 1.2528 Tan 2.187 Sv 4.373 Fr 0.012 Co 4.373		R 200.000 Ac 1.4295 Tan 2.495 Sv 4.990 Fr 0.016 Co 4.990		R 50.000 Ac 9.9129 Tan 4.336 Sv 8.651 Fr 0.187 Co 8.640		R 40.000 Ac 8.7149 Tan 3.048 Sv 6.084 Fr 0.116 Co 6.078		R 200.000 Ac 1.7740 Tan 3.096 Sv 6.192 Fr 0.024 Co 6.192		R 300.000 Ac 1.2977 Tan 3.398 Sv 6.795 Fr 0.019 Co 6.795		R 30.000 Ac 30.4625 Tan 8.168 Sv 15.950 Fr 1.054 Co 15.763		

V11	204483.386 602157.451	V12	204518.735 602166.439	V13	204528.068 602172.717	V14	204540.296 602177.297	V15	204545.321 602171.362
	R 30.000 Ac 29.0678 Tan 7.777 Sv 15.220 Fr 0.960 Co 15.057		R 30.000 Ac 19.6626 Tan 5.199 Sv 10.295 Fr 0.441 Co 10.245		R 50.000 Ac 13.9964 Tan 5.872 Sv 11.691 Fr 0.341 Co 11.664		R 4.000 Ac 70.2790 Tan 2.815 Sv 4.906 Fr 0.729 Co 4.605		

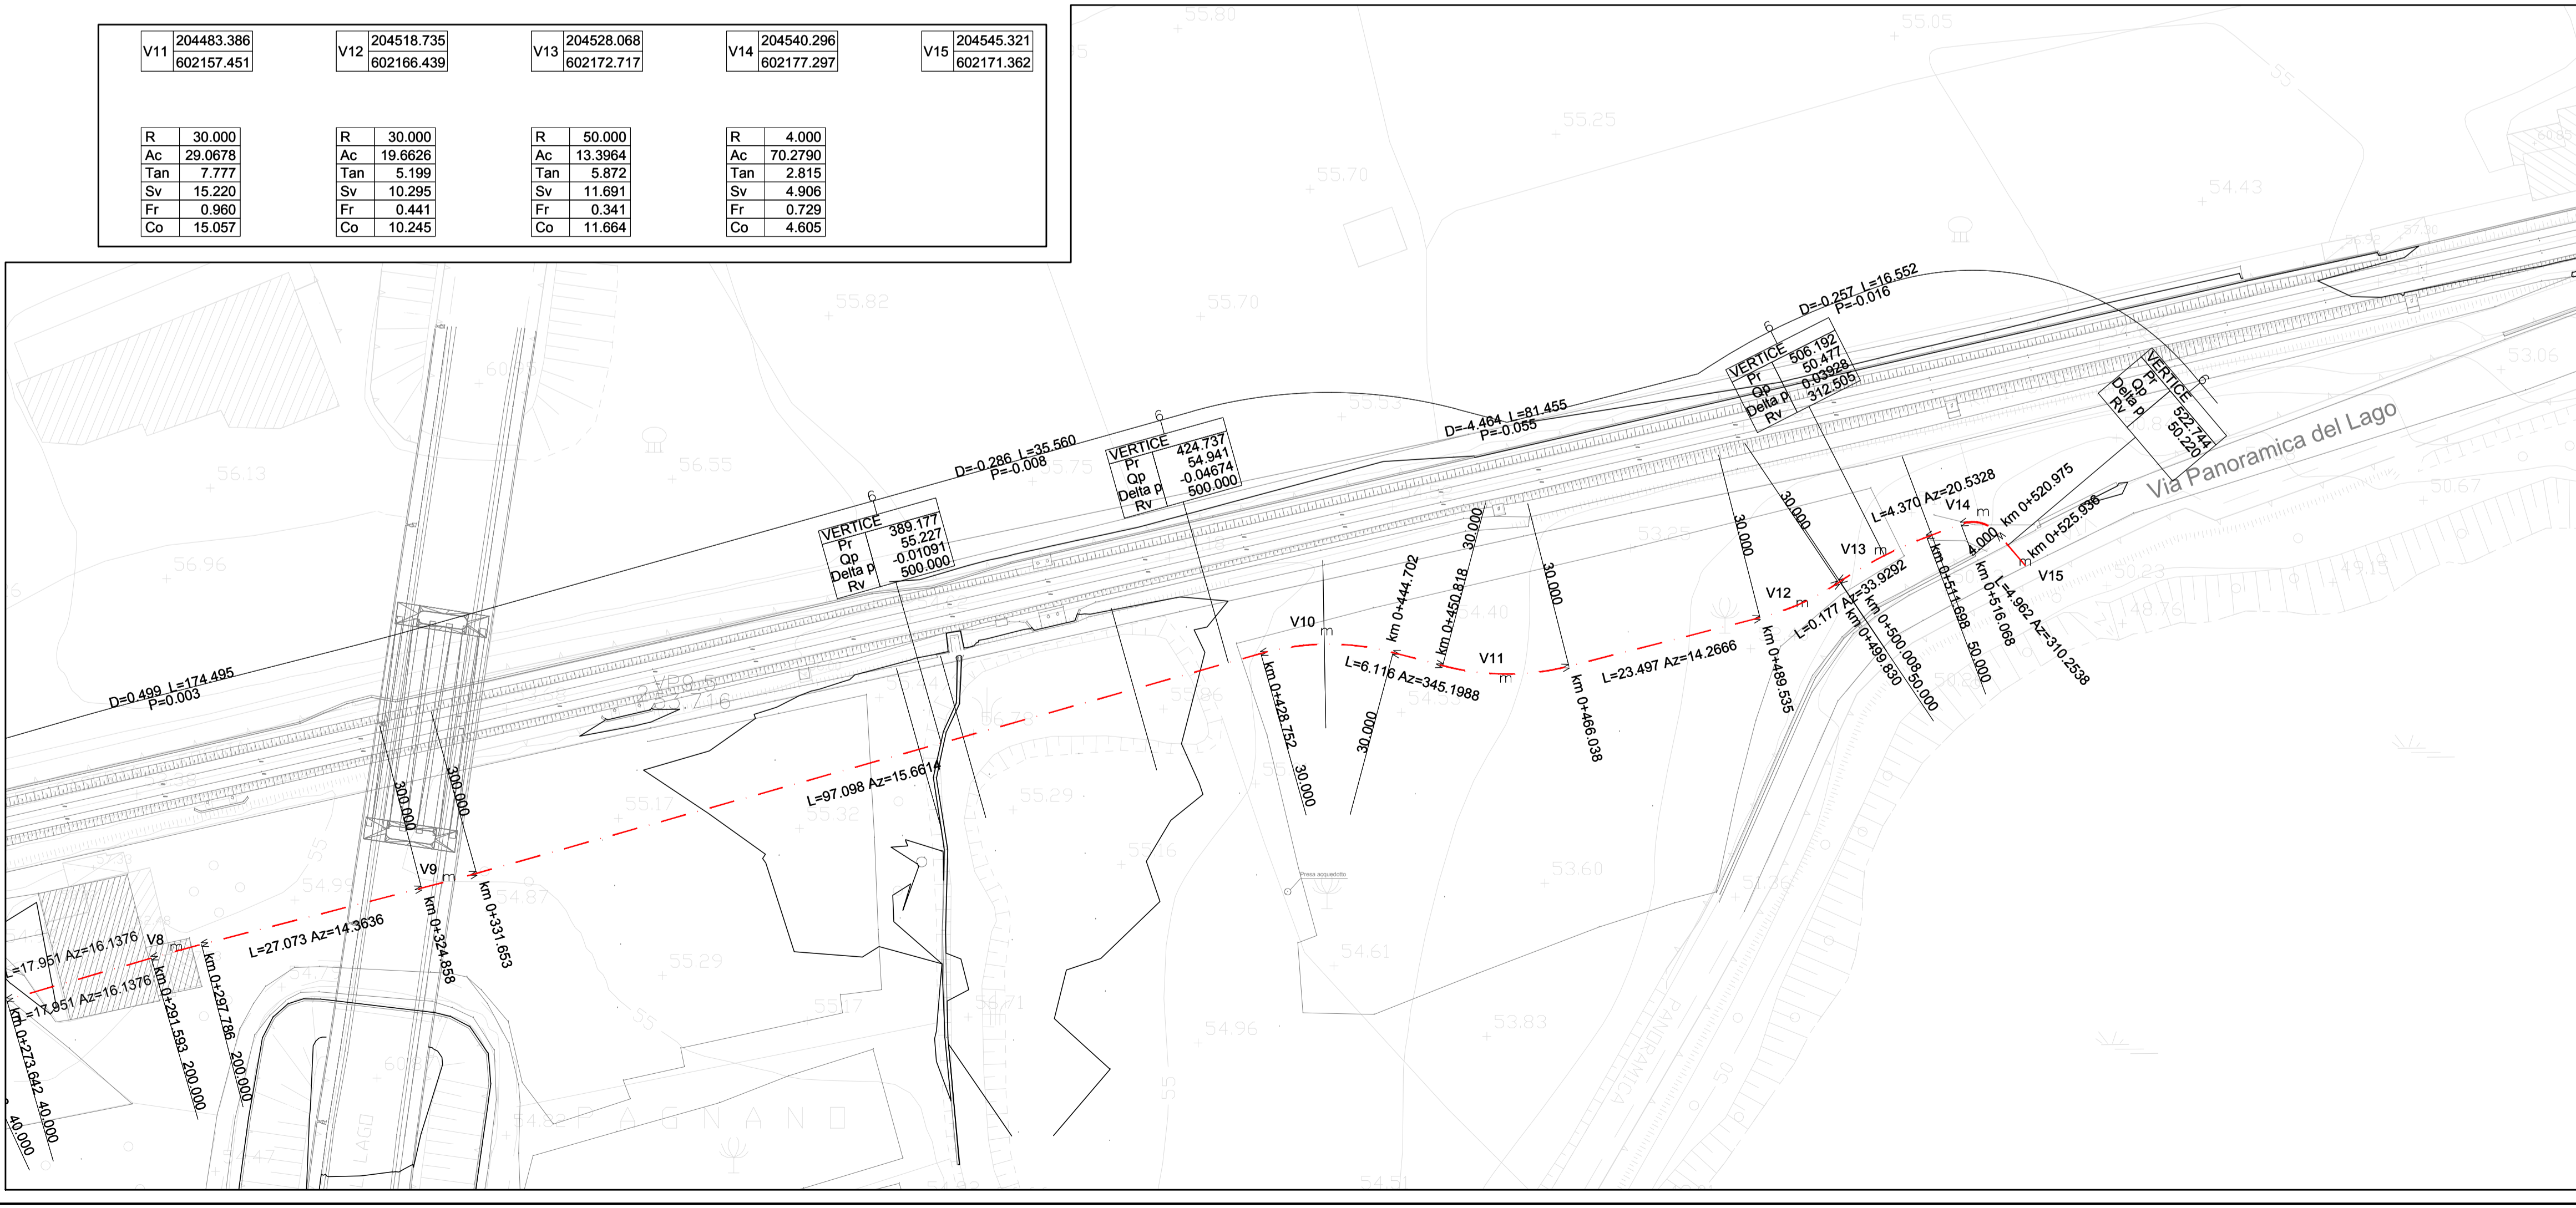

COMMITTENTE:  
  
**RETE FERROVIARIA ITALIANA**  
 GRUPPO FERROVIE DELLO STATO ITALIANE

DIREZIONE LAVORI:  
  
**ITALFERR**  
 GRUPPO FERROVIE DELLO STATO ITALIANE

APPALTATORE:  
    

PROGETTAZIONE: RAGGRUPPAMENTO TEMPORANEO PROGETTISTI <b>GEO DATA ENGINEERING</b> <b>INTEGRA</b> <b>RIA</b>	PROGETTISTA: Prof. Ing. Andrea Del Grosso	DIRETTORE DELLA PROGETTAZIONE: Ing. PIERGIORGIO GRASSO Responsabile integrazione fra le varie progettazioni disciplinari
--	--	--

**PROGETTO ESECUTIVO**

**ITINERARIO NAPOLI-BARI**  
**RADDOPPIO TRATTA CANCELLO - BENEVENTO**  
**II LOTTO FUNZIONALE FRASSO TELESINO - VITULANO**  
**1° LOTTO FUNZIONALE FRASSO TELESINO - TELESE**

VIABILITA'  
 CICLABILE TELESE  
 Planimetria di Tracciamento

APPALTATORE RTI IMPRESA PIZZAROTTI & C. S.p.A. IL DIRETTORE RESPONSABILE Ing. S. Del Grosso 24/02/2020	SCALA: 1:500
--	-----------------

COMMESSA	LOTTO	FASE	ENTE	TIPO DOC.	OPERA/DISCIPLINA	PROGR.	REV.
IF26	12	E	ZZ	P8	NV11100	002	A

Rev.	Descrizione	Redatto	Data	Verificato	Data	Approvato	Data	Autorizzato Data
A	EMISSIONE	Marco Venturi	24/02/2020	Angelo Bado	24/02/2020	Piergiorgio Grasso	24/02/2020	Prof. Ing. A. Del Grosso

File: IF26.1.2.E.ZZ.P8.NV.11.0.0.002.A.dwg n. Elab.: -