

COORDINATE PIANTA SCAVI A QUOTA TESTA PALI E SOLETTE DI COPERTURA

N°	E (X)	N (Y)	QUOTA ESEC. (m s.l.m.)
E01	202578.750	601644.716	69.80
E02	202598.885	601655.679	68.70
E03	202619.598	601667.370	67.40
E04	202622.369	601671.881	67.40
E05	202627.910	601674.534	67.30
E06	202639.005	601683.824	66.50
E07	202640.387	601686.187	66.80
E08	202647.651	601686.428	63.00
E09	202649.206	601687.340	63.00
E10	202648.671	601694.055	65.70
E11	202653.269	601698.167	65.00
E12	202659.936	601693.207	60.50
E13	202582.968	601637.706	62.50
E14	202588.713	601628.867	62.50
E15	202586.992	601617.723	64.00
E16	202593.577	601622.049	64.00
E17	202593.787	601621.716	62.50
E18	202594.856	601605.862	57.00
E19	202604.200	601629.233	62.50
E20	202615.829	601650.041	62.20
E21	202621.108	601653.354	62.10
E22	202626.121	601659.074	62.05
E23	202625.185	601667.054	62.00
E24	202624.442	601664.069	62.00
E25	202638.928	601667.790	60.70
E26	202654.190	601683.975	57.00
E27	202655.982	601690.507	57.00
E28	202660.599	601680.112	57.00
E29	202662.745	601688.372	57.00


CARATTERISTICHE DEI MATERIALI

Per le caratteristiche dei materiali, note generali e prescrizioni fare riferimento all'elaborato: IF26.1.2.E.ZZ.SP.GA.00.0.0.001

INCIDENZA ACCIAIO

NOTE GENERALI

Le dimensioni sono in m, se non diversamente indicato.

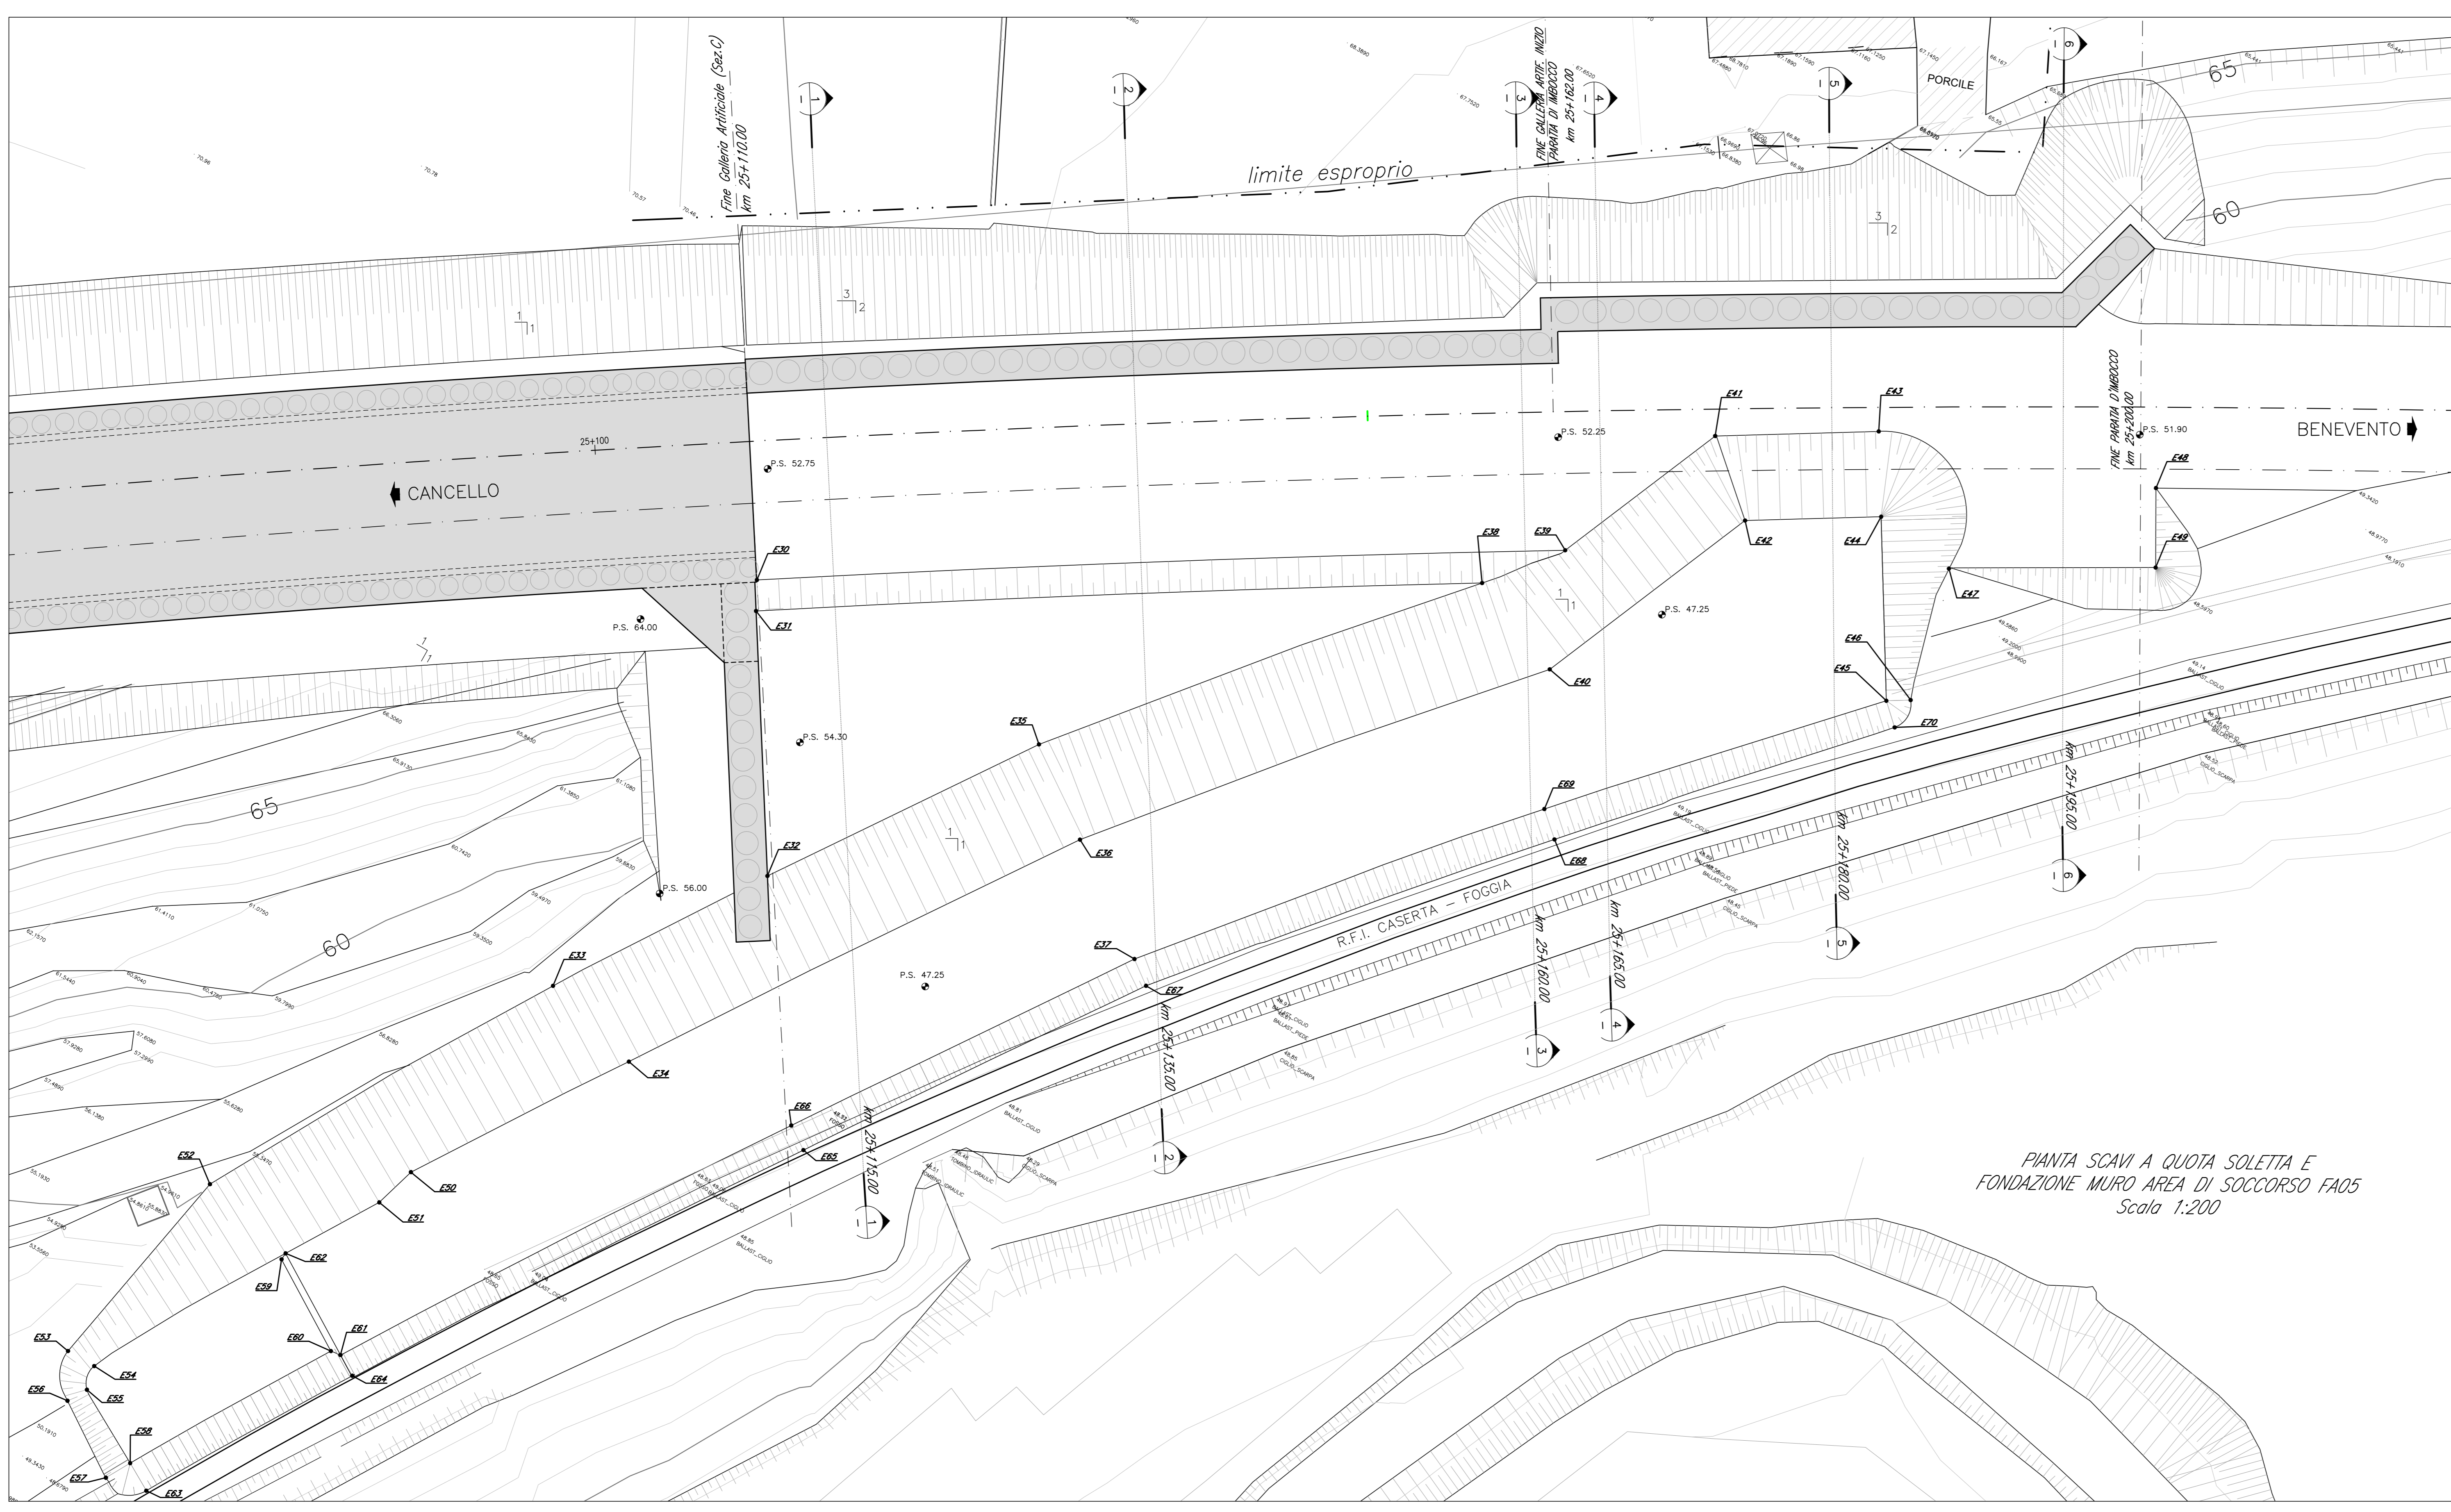

COORDINATE PIANTA SCAVI A QUOTA SOLETTA E FONDAZIONE MURO

N°	E (X)	N (Y)	QUOTA ESEC. (m s.l.m.)
E30	202590.968	601625.316	52.75
E31	202591.920	601623.549	54.30
E32	202601.074	601609.050	54.30
E33	202592.573	601595.988	56.00
E34	202598.364	601594.111	47.25
E35	202612.082	601625.154	54.30
E36	202617.446	601621.128	47.25
E37	202624.336	601616.178	47.25
E38	202631.757	601648.451	54.30
E39	202635.367	601652.958	52.25
E40	202638.326	601645.778	47.25
E41	202640.111	601664.187	52.15
E42	202644.505	601660.403	47.25
E43	202649.137	601669.700	52.05
E44	202652.015	601664.990	47.25
E45	202658.221	601654.829	47.25
E46	202659.567	601655.651	49.00
E47	202657.485	601664.253	52.00
E48	202666.514	601675.430	51.90
E49	202669.049	601670.960	51.90
E50	202590.590	601580.971	47.25
E51	202589.784	601578.256	47.25
E52	202579.701	601573.839	55.00
E53	202577.100	601559.915	52.50
E54	202579.054	601559.911	46.85
E55	202579.403	601558.351	46.85
E56	202578.669	601557.105	50.20
E57	202583.297	601554.022	48.70
E58	202584.184	601555.627	46.85
E59	202586.133	601571.919	46.85
E60	202591.848	601568.359	46.85
E61	202592.526	601568.438	47.25
E62	202586.169	601572.387	47.25
E63	202585.980	601554.592	48.75
E64	202593.832	601567.646	48.75
E65	202611.905	601594.818	48.75
E66	202610.432	601595.811	47.25
E67	202625.844	601615.047	48.75
E68	202644.061	601636.386	48.75
E69	202642.513	601637.763	47.25
E70	202659.540	601653.606	48.75

COMMITTENTE: **RFI** INFRASTRUTTURE ITALIANE
GRUPPO FERROVIE DELLO STATO ITALIANE

DIREZIONE LAVORI: **ITALFERR** GRUPPO FERROVIE DELLO STATO ITALIANE

APPALTATORE: **PIZZAROTTI**, **Chella**, **ITINERA**, **SALCEP**, **JedSINFRATTURE**

PROGETTAZIONE: **GEODATA ENGINEERING**, **INTEGRA**, **RI&A**
PROGETTISTA: Ing. Fabio RIZZO
DIRETTORE DELLA PROGETTAZIONE: Ing. Paolo GREGGI GRASSO

PROGETTO ESECUTIVO
ITINERARIO NAPOLI-BARI
RADDOPPIO TRATTA CANCELLO - BENEVENTO
II LOTTO FUNZIONALE FRASSO TELESINO - VITULANO
1° LOTTO FUNZIONALE FRASSO TELESINO - TELESE

GALLERIA ARTIFICIALE DI TELESINO dal km 22+263 al km 25+200
Imbocco lato Benevento
Pianta scavi

APPALTATORE: **PIZZAROTTI** S.p.A.
ING. G. RIZZO
ING. P. GREGGI GRASSO

SCALA: 1:200

COMMESSA	LOTTO	FASE	ENTE	TIPO DOC.	OPERA/DISCIPLINA	PROGR.	REV.
IF26	12	E	ZZ	P9	GA0200	004	B

Rev.	Descrizione	Redatto	Data	Verificato	Data	Approvato	Data	Autore
A	Emesso	A. Corle	24/02/2020	A. Forzani	24/02/2020	P. Grassi	24/02/2020	Ing. Fabio RIZZO
B	Revisione a seguito istruttoria IT	CA	25/02/2020	A. Forzani	25/02/2020	P. Grassi	25/02/2020	Ing. Fabio RIZZO

File: IF26.1.2.E.ZZ.SP.GA.02.0.0.004.B