PIAZZALE
NUOVA S.S.E. DI TELESE
al km 25+900

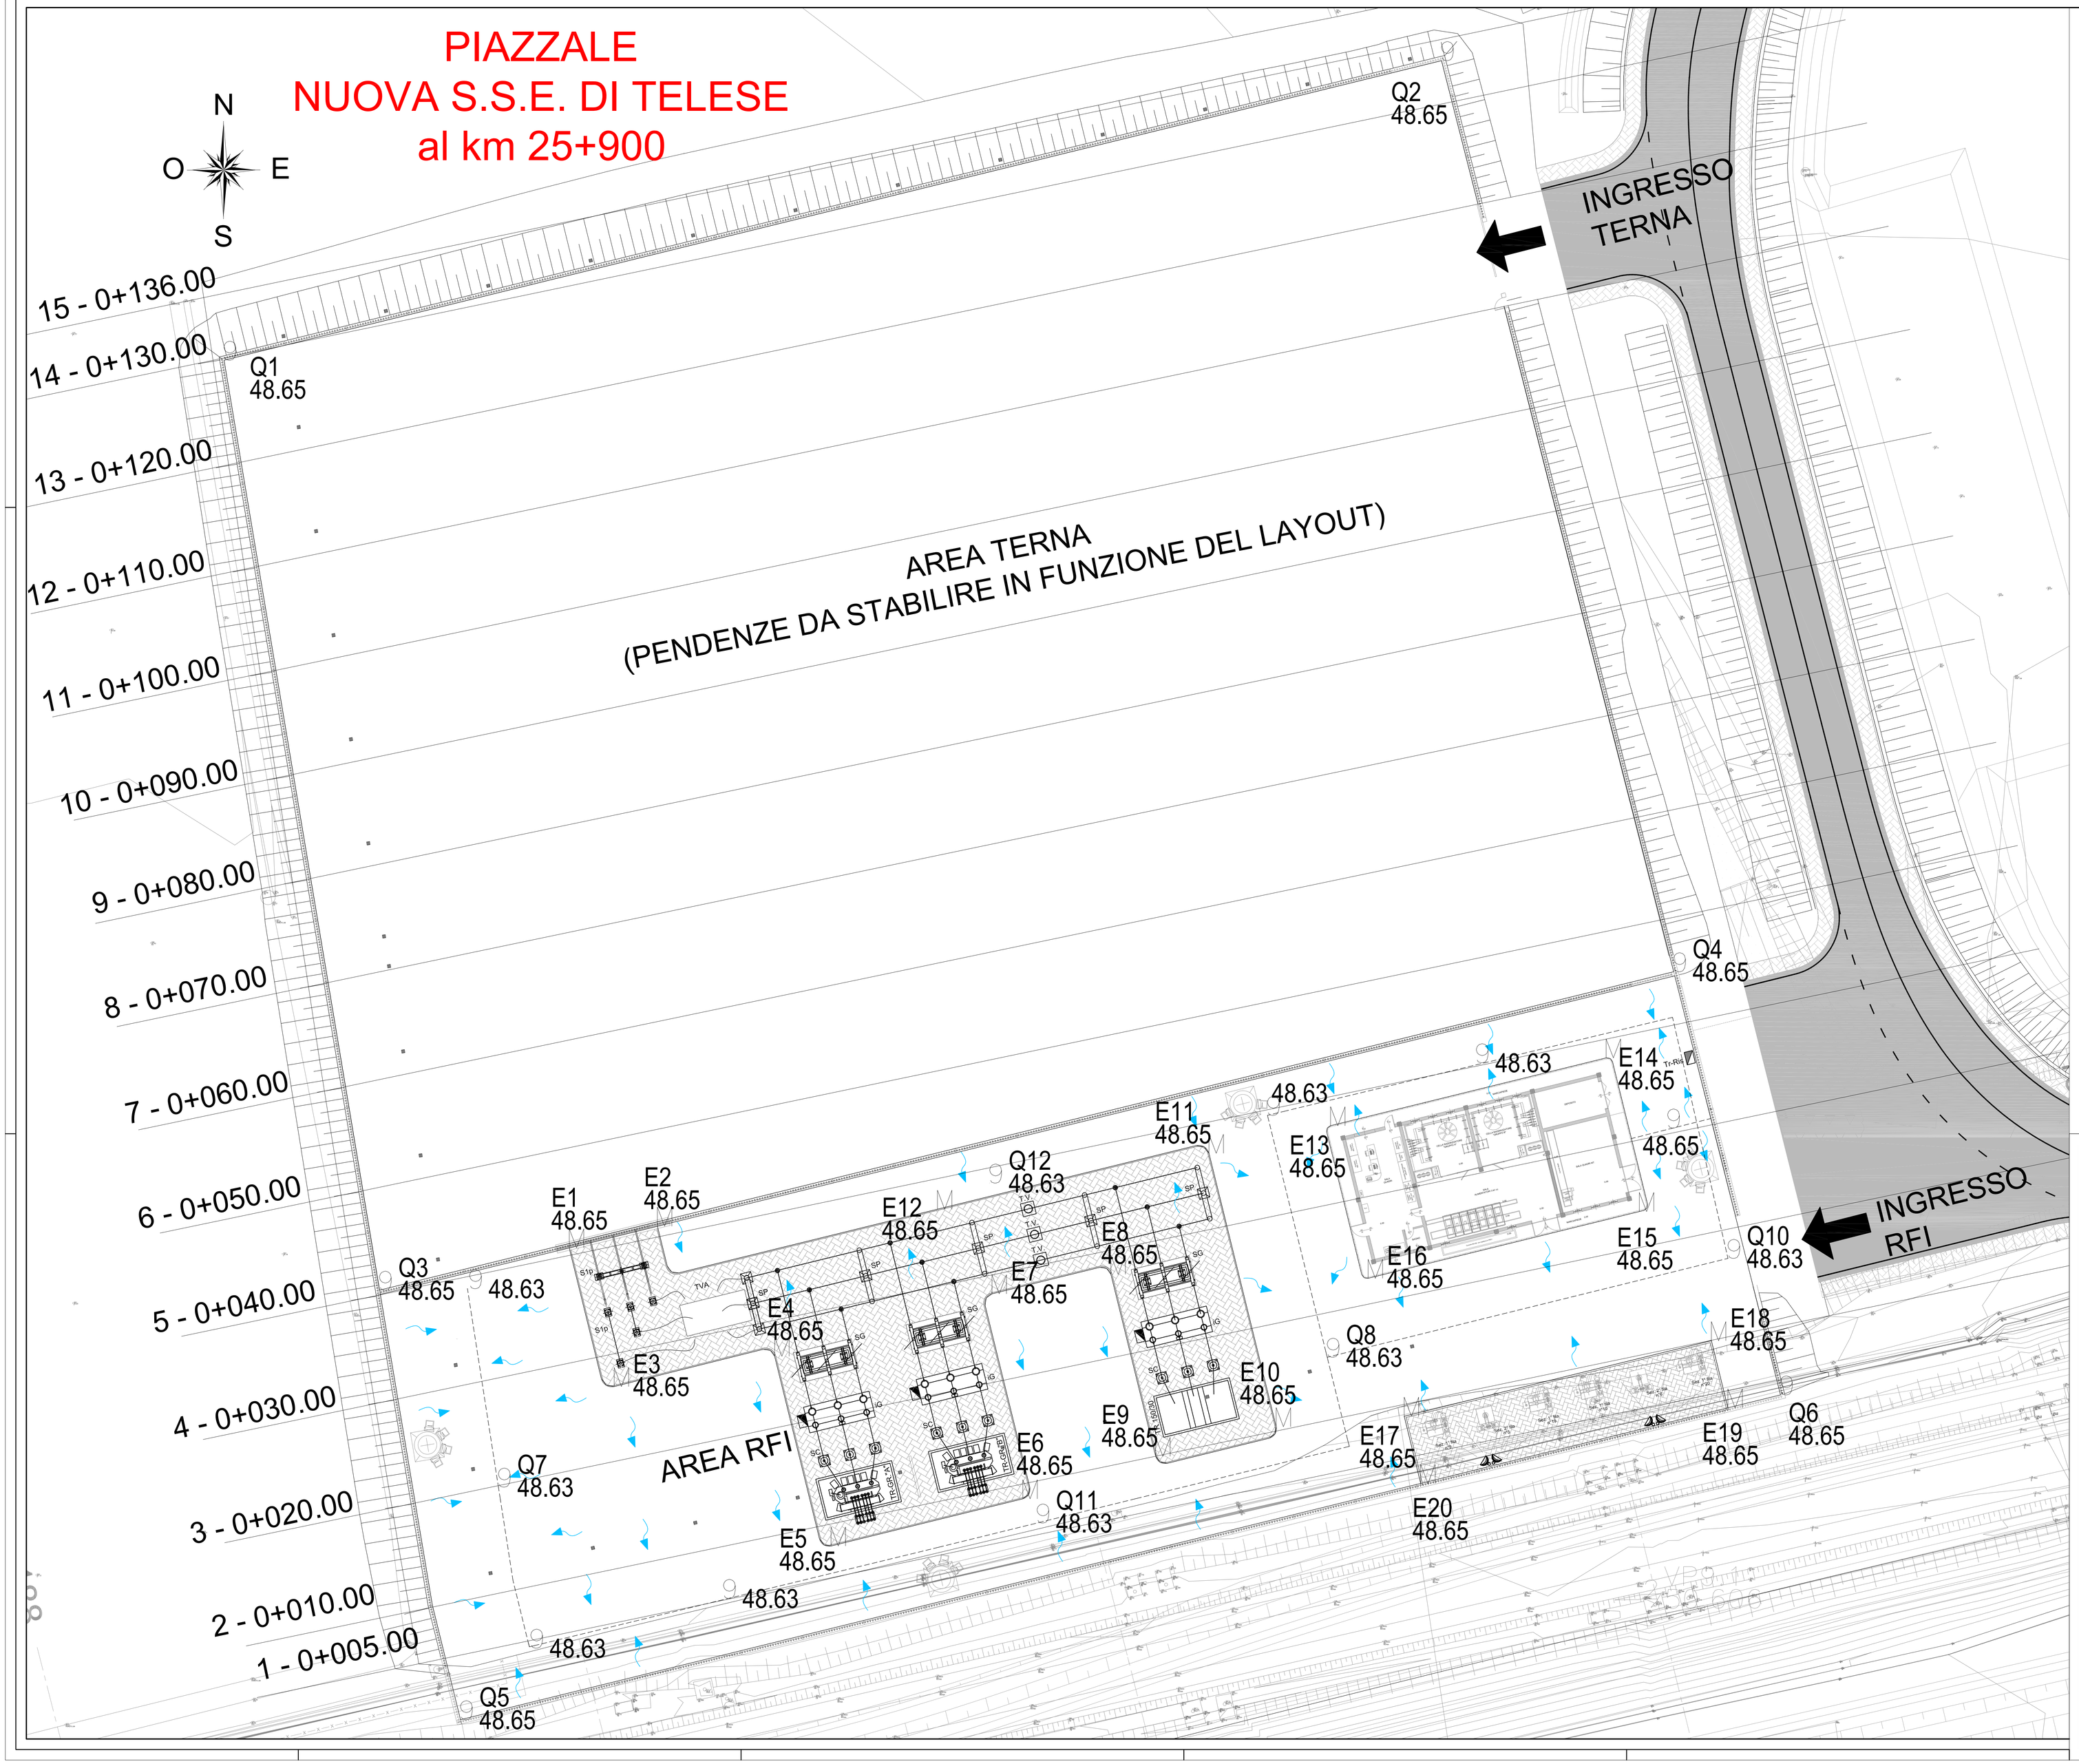

QUOTE PIAZZALI

Nome	Ascissa	Ordinata	Quota
Q1	203283.5694	602048.5467	48.6500
Q2	203399.0626	602076.9569	48.6500
Q3	203298.3149	601960.3495	48.6500
Q4	203421.0889	601990.5502	48.6500
Q5	203306.0032	601919.6182	48.6500
Q6	203431.2215	601950.4208	48.6500
Q7	203309.5993	601941.6761	48.6300
Q8	203388.2197	601953.9902	48.6300
Q9	203382.5514	601976.9300	48.6300
Q10	203426.2362	601963.3671	48.6300
Q11	203360.6978	601938.2714	48.6300
Q12	203356.2078	601970.5079	48.6300

PIAZZALE

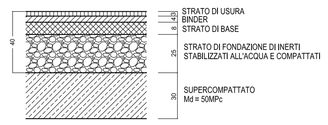

COMMITTENTE:

RFI RETE FERROVIARIA ITALIANA
GRUPPO FERROVIE DELLO STATO ITALIANE

DIREZIONE LAVORI:

ITALFERR
GRUPPO FERROVIE DELLO STATO ITALIANE

APPALTATORE:

PIZZAROTTI FONDATA NEL 1910 | Ghella | ITINERA | SALCEF CONSTRUCTION | EdS INFRASTRUTTURE

PROGETTAZIONE:	PROGETTISTA:	DIRETTORE DELLA PROGETTAZIONE:
RAGGRUPPAMENTO TEMPORANEO PROGETTISTI GEODATA ENGINEERING, INTEGRA, RINA	Prof. Ing. Andrea Del Grosso	Ing. PIERGIORGIO GRASSO Responsabile integrazione fra le varie prestazioni specialistiche

PROGETTO ESECUTIVO

ITINERARIO NAPOLI-BARI
RADDOPPIO TRATTA CANCELLO – BENEVENTO
II LOTTO FUNZIONALE FRASSO TELESINO – VITULANO
1° LOTTO FUNZIONALE FRASSO TELESINO – TELESE

SOTTOSTAZIONI E MATS
SOTTOSTAZIONE ELETTRICA DI TELESE
Planimetria Piazzale SSE

APPALTATORE
RTI IMPRESA PIZZAROTTI & C. S.p.A.
IL DIRETTORE: Ing. Sandro Del Biolo
Ing. S. Del Biolo
23/06/2020

SCALA: 1:200

COMMESSA	LOTTO	FASE	ENTE	TIPO DOC.	OPERA/DISCIPLINA	PROGR.	REV.
IF26	12	E	ZZ	P9	SE0100	001	A

Rev.	Descrizione	Redatto	Data	Verificato	Data	Approvato	Data	Autorizzato Data
A	EMISSIONE	Marco Venturini	23/06/2020	Alessio Bigio	23/06/2020	Piergiorgio Grasso	23/06/2020	Prof. Ing. A. Del Grosso 23/06/2020

File: IF26.1.2.E.ZZ.P9.SE.01.0.0.001.A.dwg

n. Elab.: -