


- IF26.1.2.E.ZZ.B9.VI.06.0.0.001 Pianimetria ante e post operam
- IF26.1.2.E.ZZ.BZ.VI.06.0.0.001 Pianta impalcato, sezioni, prospetto e schema appoggi
- IF26.1.2.E.ZZ.BA.VI.06.0.0.001 Pianta fondazioni, sezione longitudinale e sezioni trasversali
- IF26.1.2.E.ZZ.BB.VI.06.0.0.001 Impalcato a travi incorporate per doppio binario L=22,00m con banchine - Pianta e sezioni
- IF26.1.2.E.ZZ.BB.VI.06.0.4.002 Spalla S1 - Carpenteria fondazione ed elevazione
- IF26.1.2.E.ZZ.BB.VI.06.0.4.003 Spalla S2 - Carpenteria fondazione ed elevazione
- IF26.1.2.E.ZZ.P9.VI.06.0.0.001 Pianta scavi e Sezioni

CARATTERISTICHE DEI MATERIALI


NOTE GENERALI

Per la tabella materiali e note generali fare riferimento al documento:
"IF26.1.2.E.ZZ.IT.00.00.0.0.001 - Tabella Materiali e Note generali".


PIANTA SCAVI (Fase 1)

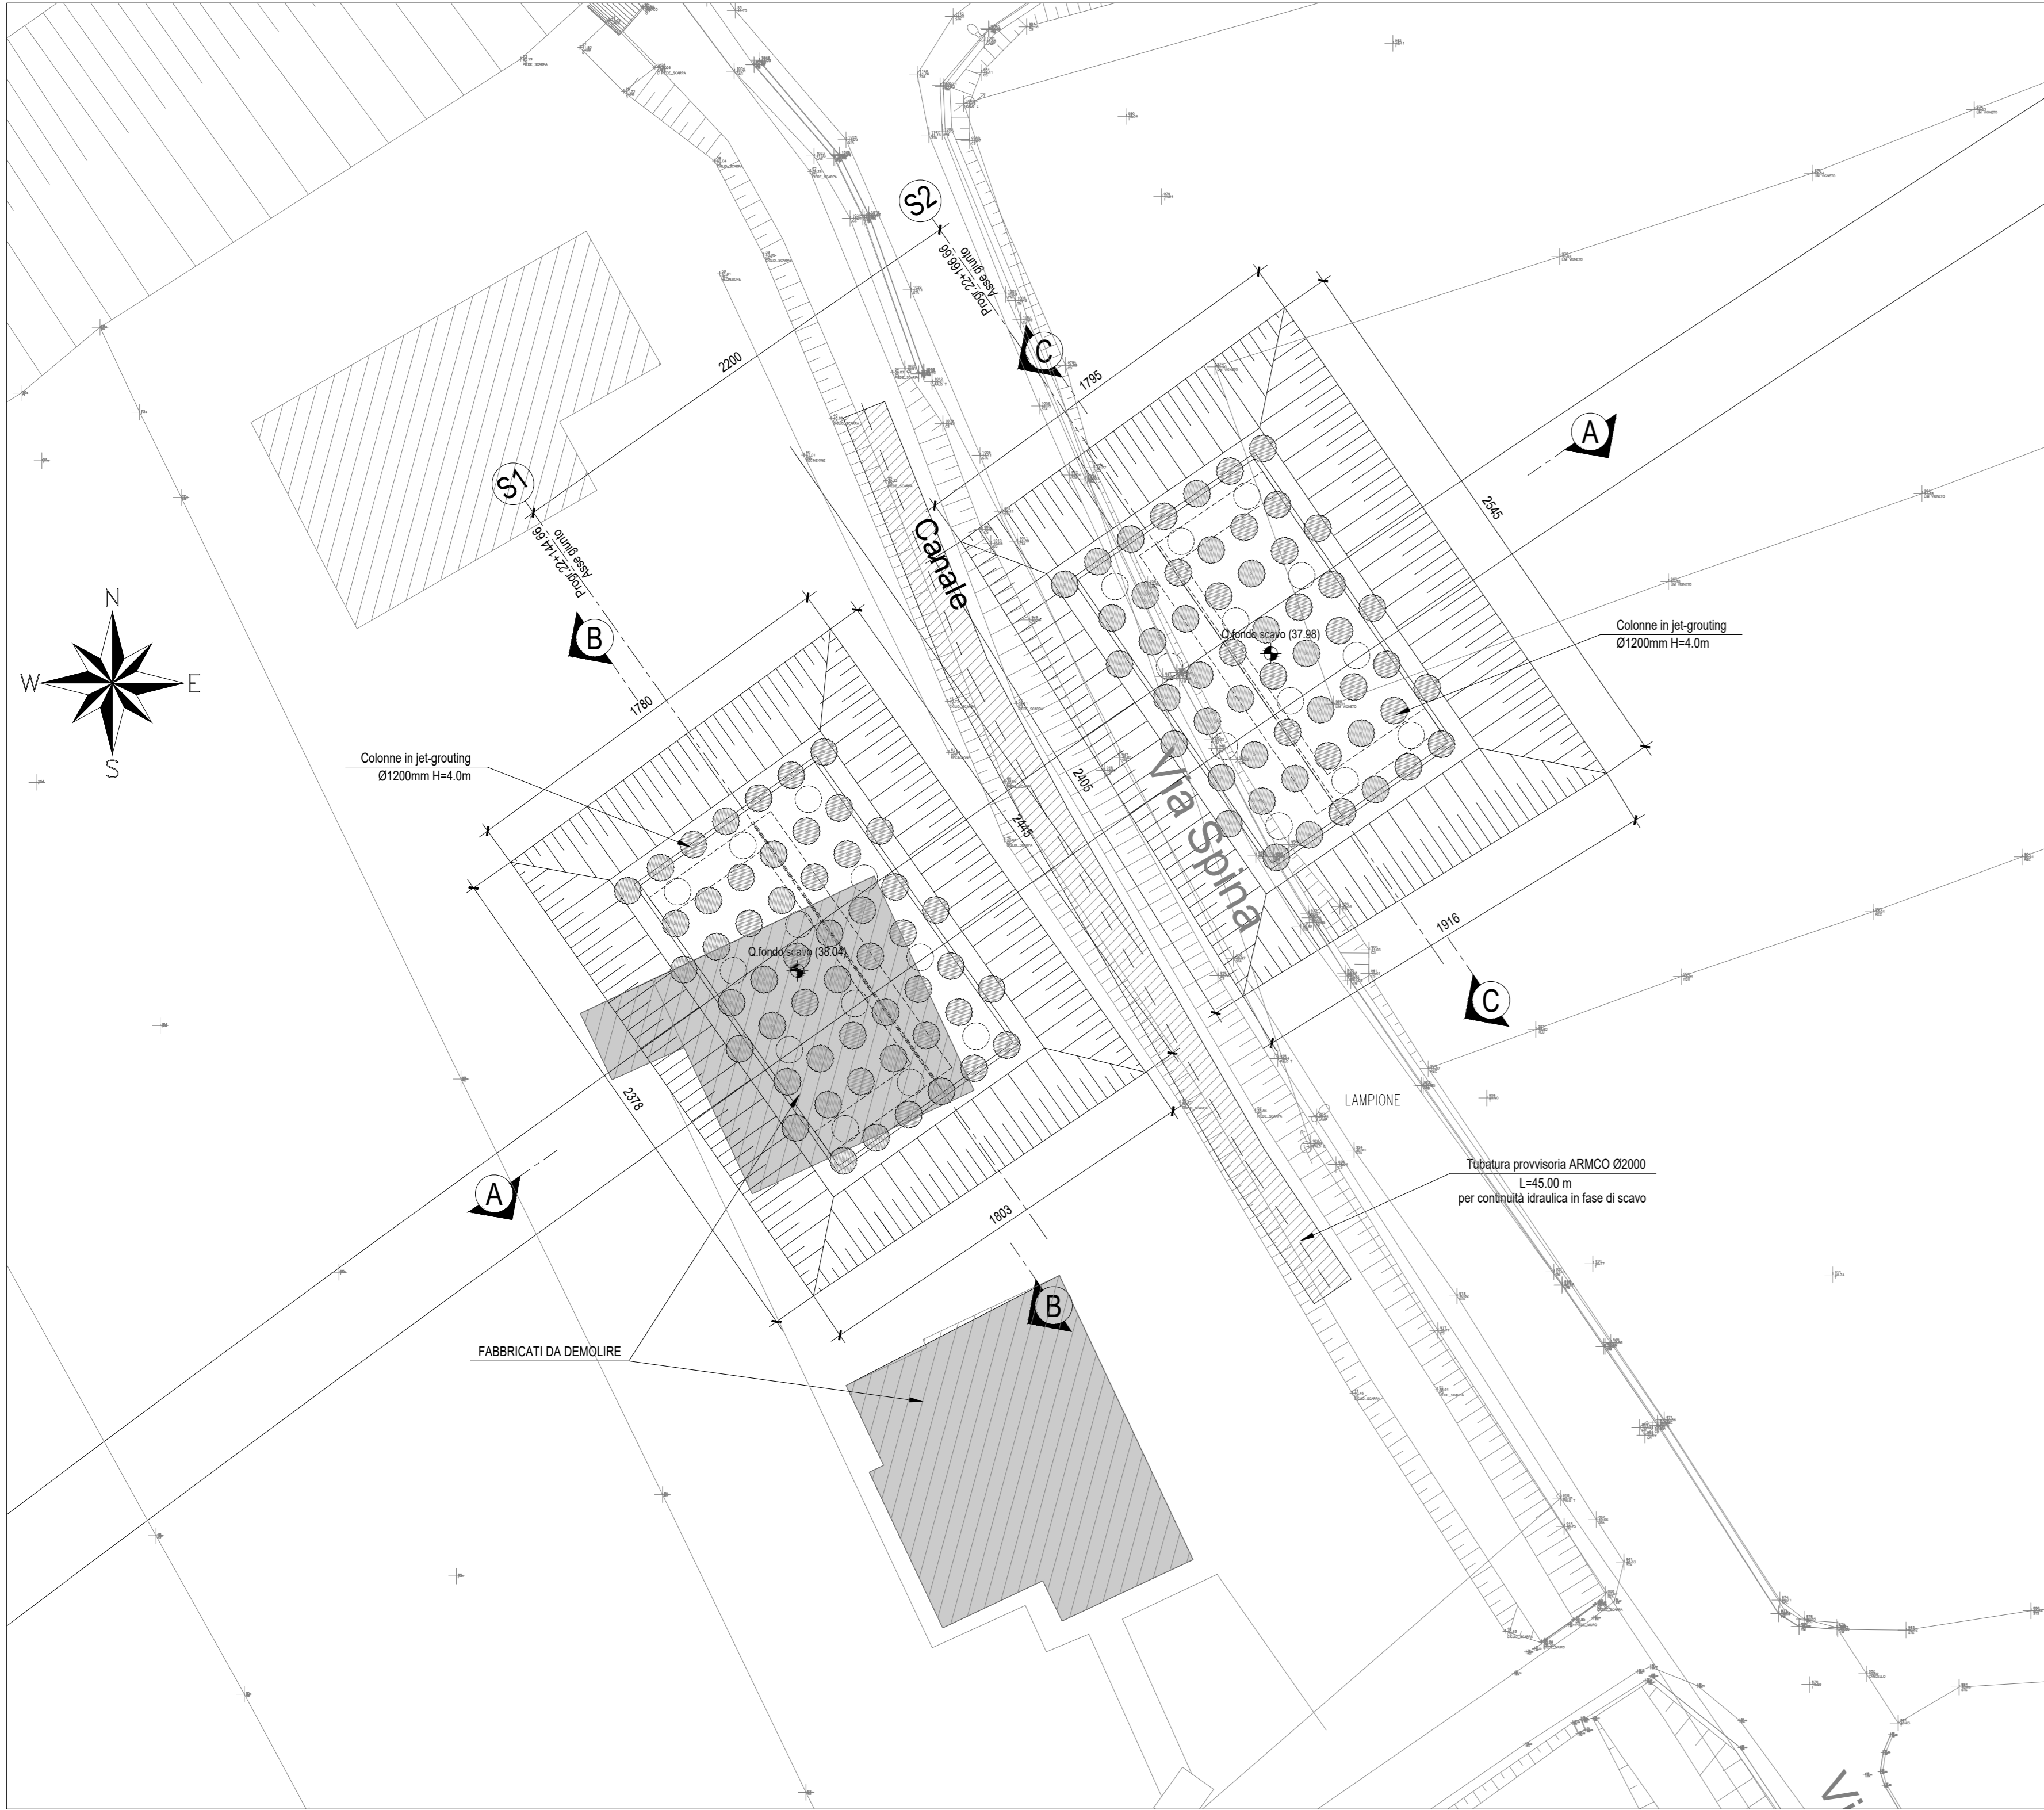


SEZIONE B-B

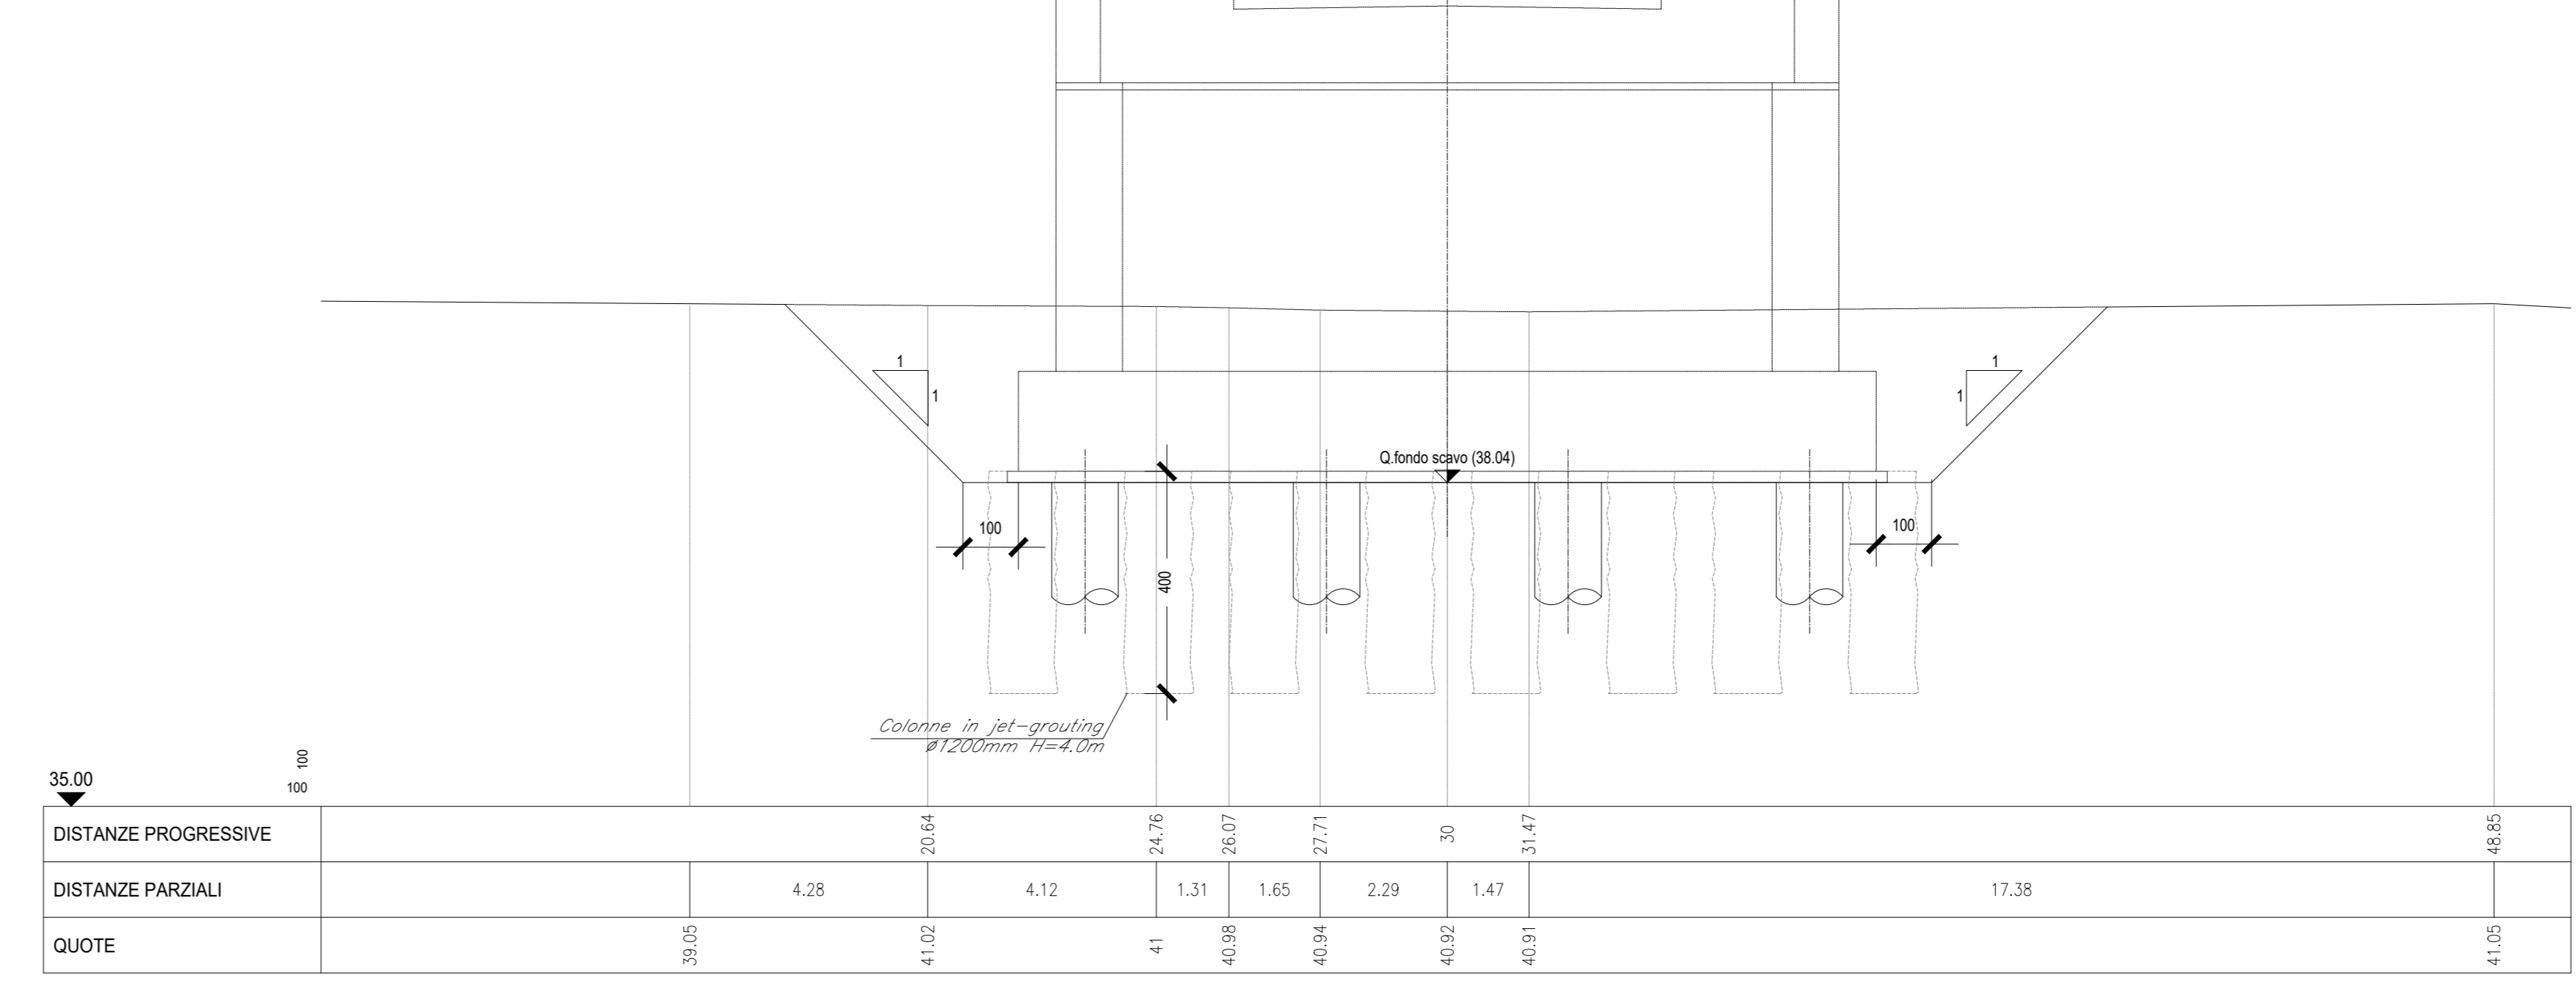

SEZIONE C-C

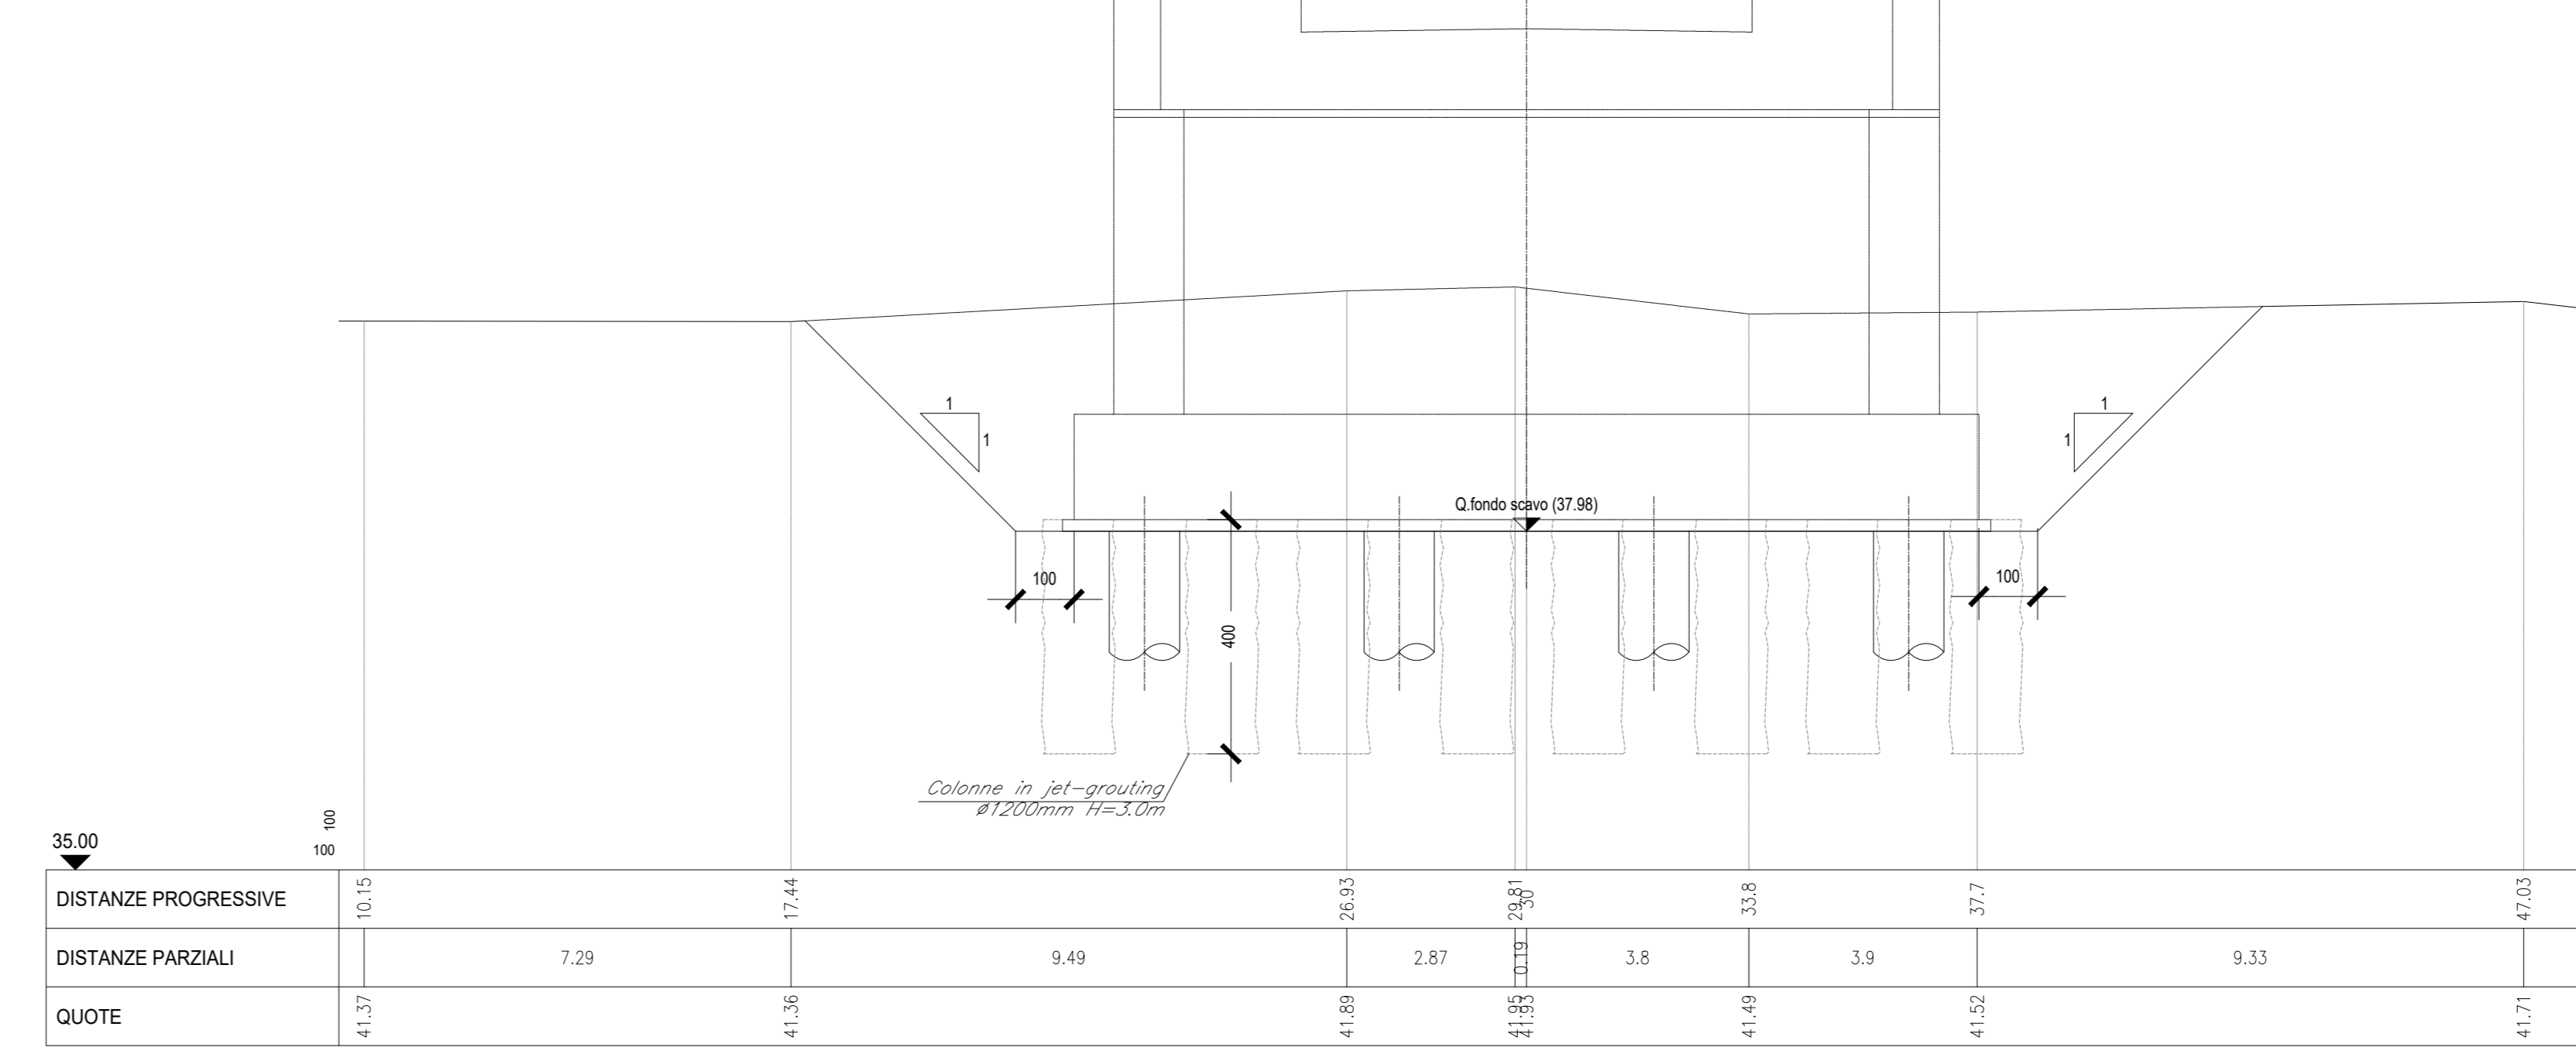

SEZIONE A-A

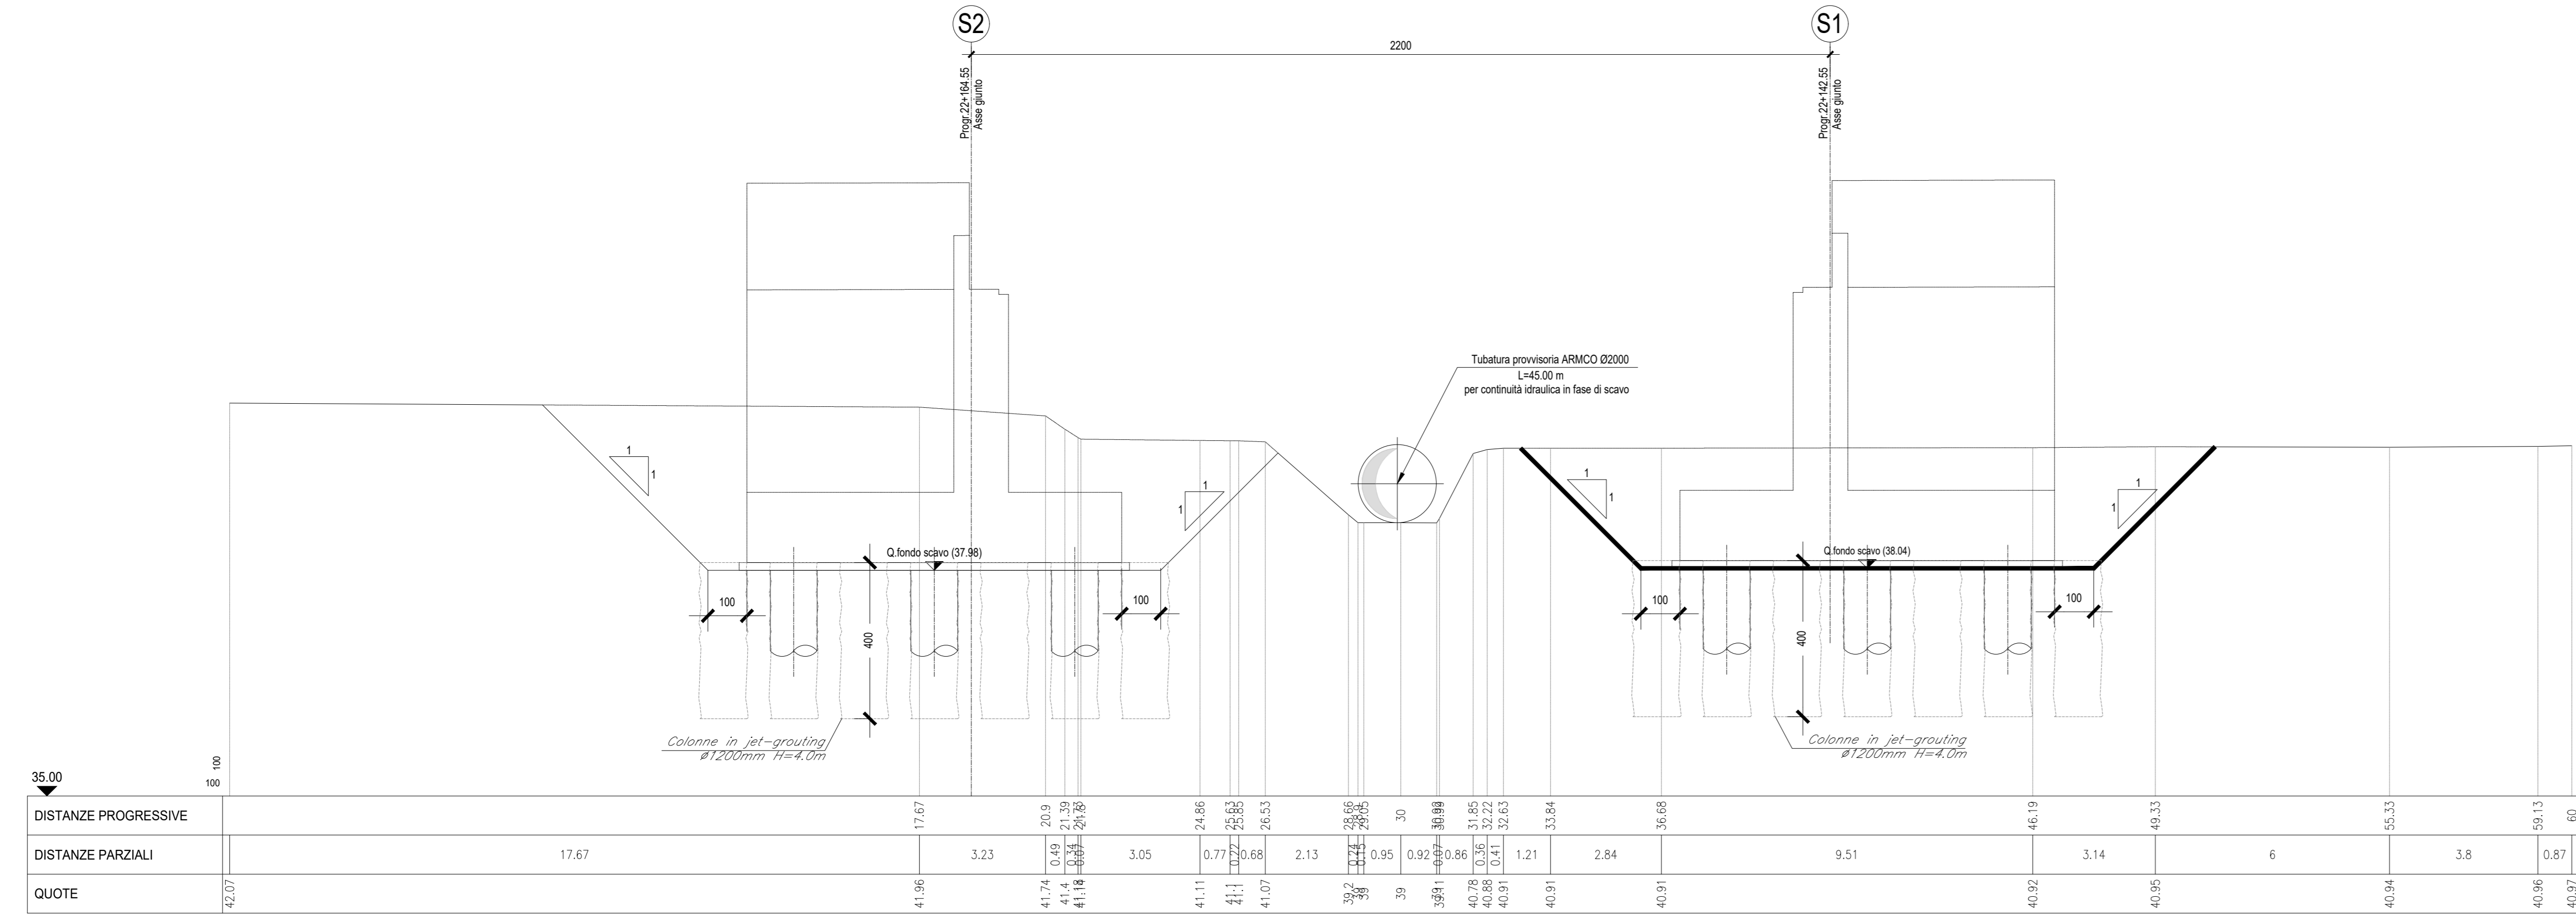

COMMITTENTE: **RFI** INFRASTRUTTURE FERROVIARIE ITALIANE
GRUPPO FERROVIE DELLO STATO ITALIANE

DIREZIONE LAVORI: **ITALFERR** GRUPPO FERROVIE DELLO STATO ITALIANE

APPALTATORE: **PIZZAROTTI**, **Ghella**, **ITINERA**, **SALCEF**, **JEDS INFRASTRUTTURE**

PROGETTAZIONE: **GEO DATA ENGINEERING**, **INTEGRA**, **RINA** | PROGETTISTA: Prof. Ing. Marco PETRANGELI | DIRETTORE DELLA PROGETTAZIONE: Ing. PIROGGIORIO GRASSO

PROGETTO ESECUTIVO

ITINERARIO NAPOLI-BARI RADDOPPIO TRATTA CANCELLO - BENEVENTO II LOTTO FUNZIONALE FRASSO TELESINO - VITILANO 1° LOTTO FUNZIONALE FRASSO TELESINO - TELESE

VI06 - PONTE dal km 22+144.15 al km 22+167.25: Ponte Santa Marta
Pianta scavi

APPALTATORE: **RTI ENERGIAMONTA S.p.A.**
IL DIRETTORE: **RENZO GIACOMINI**
Ing. R. Dei Ruffini
24/02/2020

SCALA: varie

COMMESSA	LOTTO	FASE	ENTE	TIPO DOC.	OPERA/DISCIPLINA	PROGR.	REV.
IF26	12	E	ZZ	P9	VI10600	001	A

Rev.	Descrizione	Redatto	Data	Verificato	Data	Approvato	Data	Autorizzato	Data
A	Emissione	A. Tagliari	24/02/2020	G. Iorio	24/02/2020	P. Grassi	24/02/2020	M. Petrangeli	24/02/2020

File: IF26.1.2.E.ZZ.P9.VI.06.0.0.001.A.dwg | n. Elab.: _____