

1 Pianta quota +46.90


PA.FV.01.0.0.003 1 : 100

NOTA 1 Pareti spessore 30cm  
Prevedere le nocchie con perforazioni in chi e inerti leggeri, sp. 30cm da porre in opera a fori verticali tagliati fra loro con questi ricettacoli e verticali di media struttura avendo perforazione geometrica adatte a ospitare l'armamento delle barre di armatura verticale in acciaio B450C. Le armature verticali dovranno essere sottoposte a un vano che consenta l'insediamento di un cilindro di diametro non inferiore a 60mm, allo scopo di utilizzare gli ancoraggi previsti sul perimetro di blocco. I rinforzi verticali ed orizzontali sono previsti per strutture con h>4.00m in zona sismica e per l'ancoraggio della sottostuttura dei pilastri.

NOTA 3 Pareti spessore 20cm  
Per tutti gli ancoramenti di tipo (sp. 20cm) prevedere armature di ancoramento che garantiscano la stabilità sotto sovraccarichi.

N.B.  
Si prescrive la chiusura dei giunti delle strutture in cemento armato con stecche idonee ad assicurare la perfetta tenuta d'acqua. Sorsono inoltre previsti con gestazione apposta, e coperti dal lato interno, con un tipo di profilo di genere serie FR20/60.48.

NOTA 2 Pareti spessore 30cm  
Prevedere pontoni in calcestruzzo ad in corrispondenza di tutti gli angoli e delle aperture;  
prevedere tralicci sul piano orizzontale ogni 2 ricorsi di piano;  
prevedere corredi e travi di ancoramento a quota +3.50m e +8.10m dal piano calpestio.

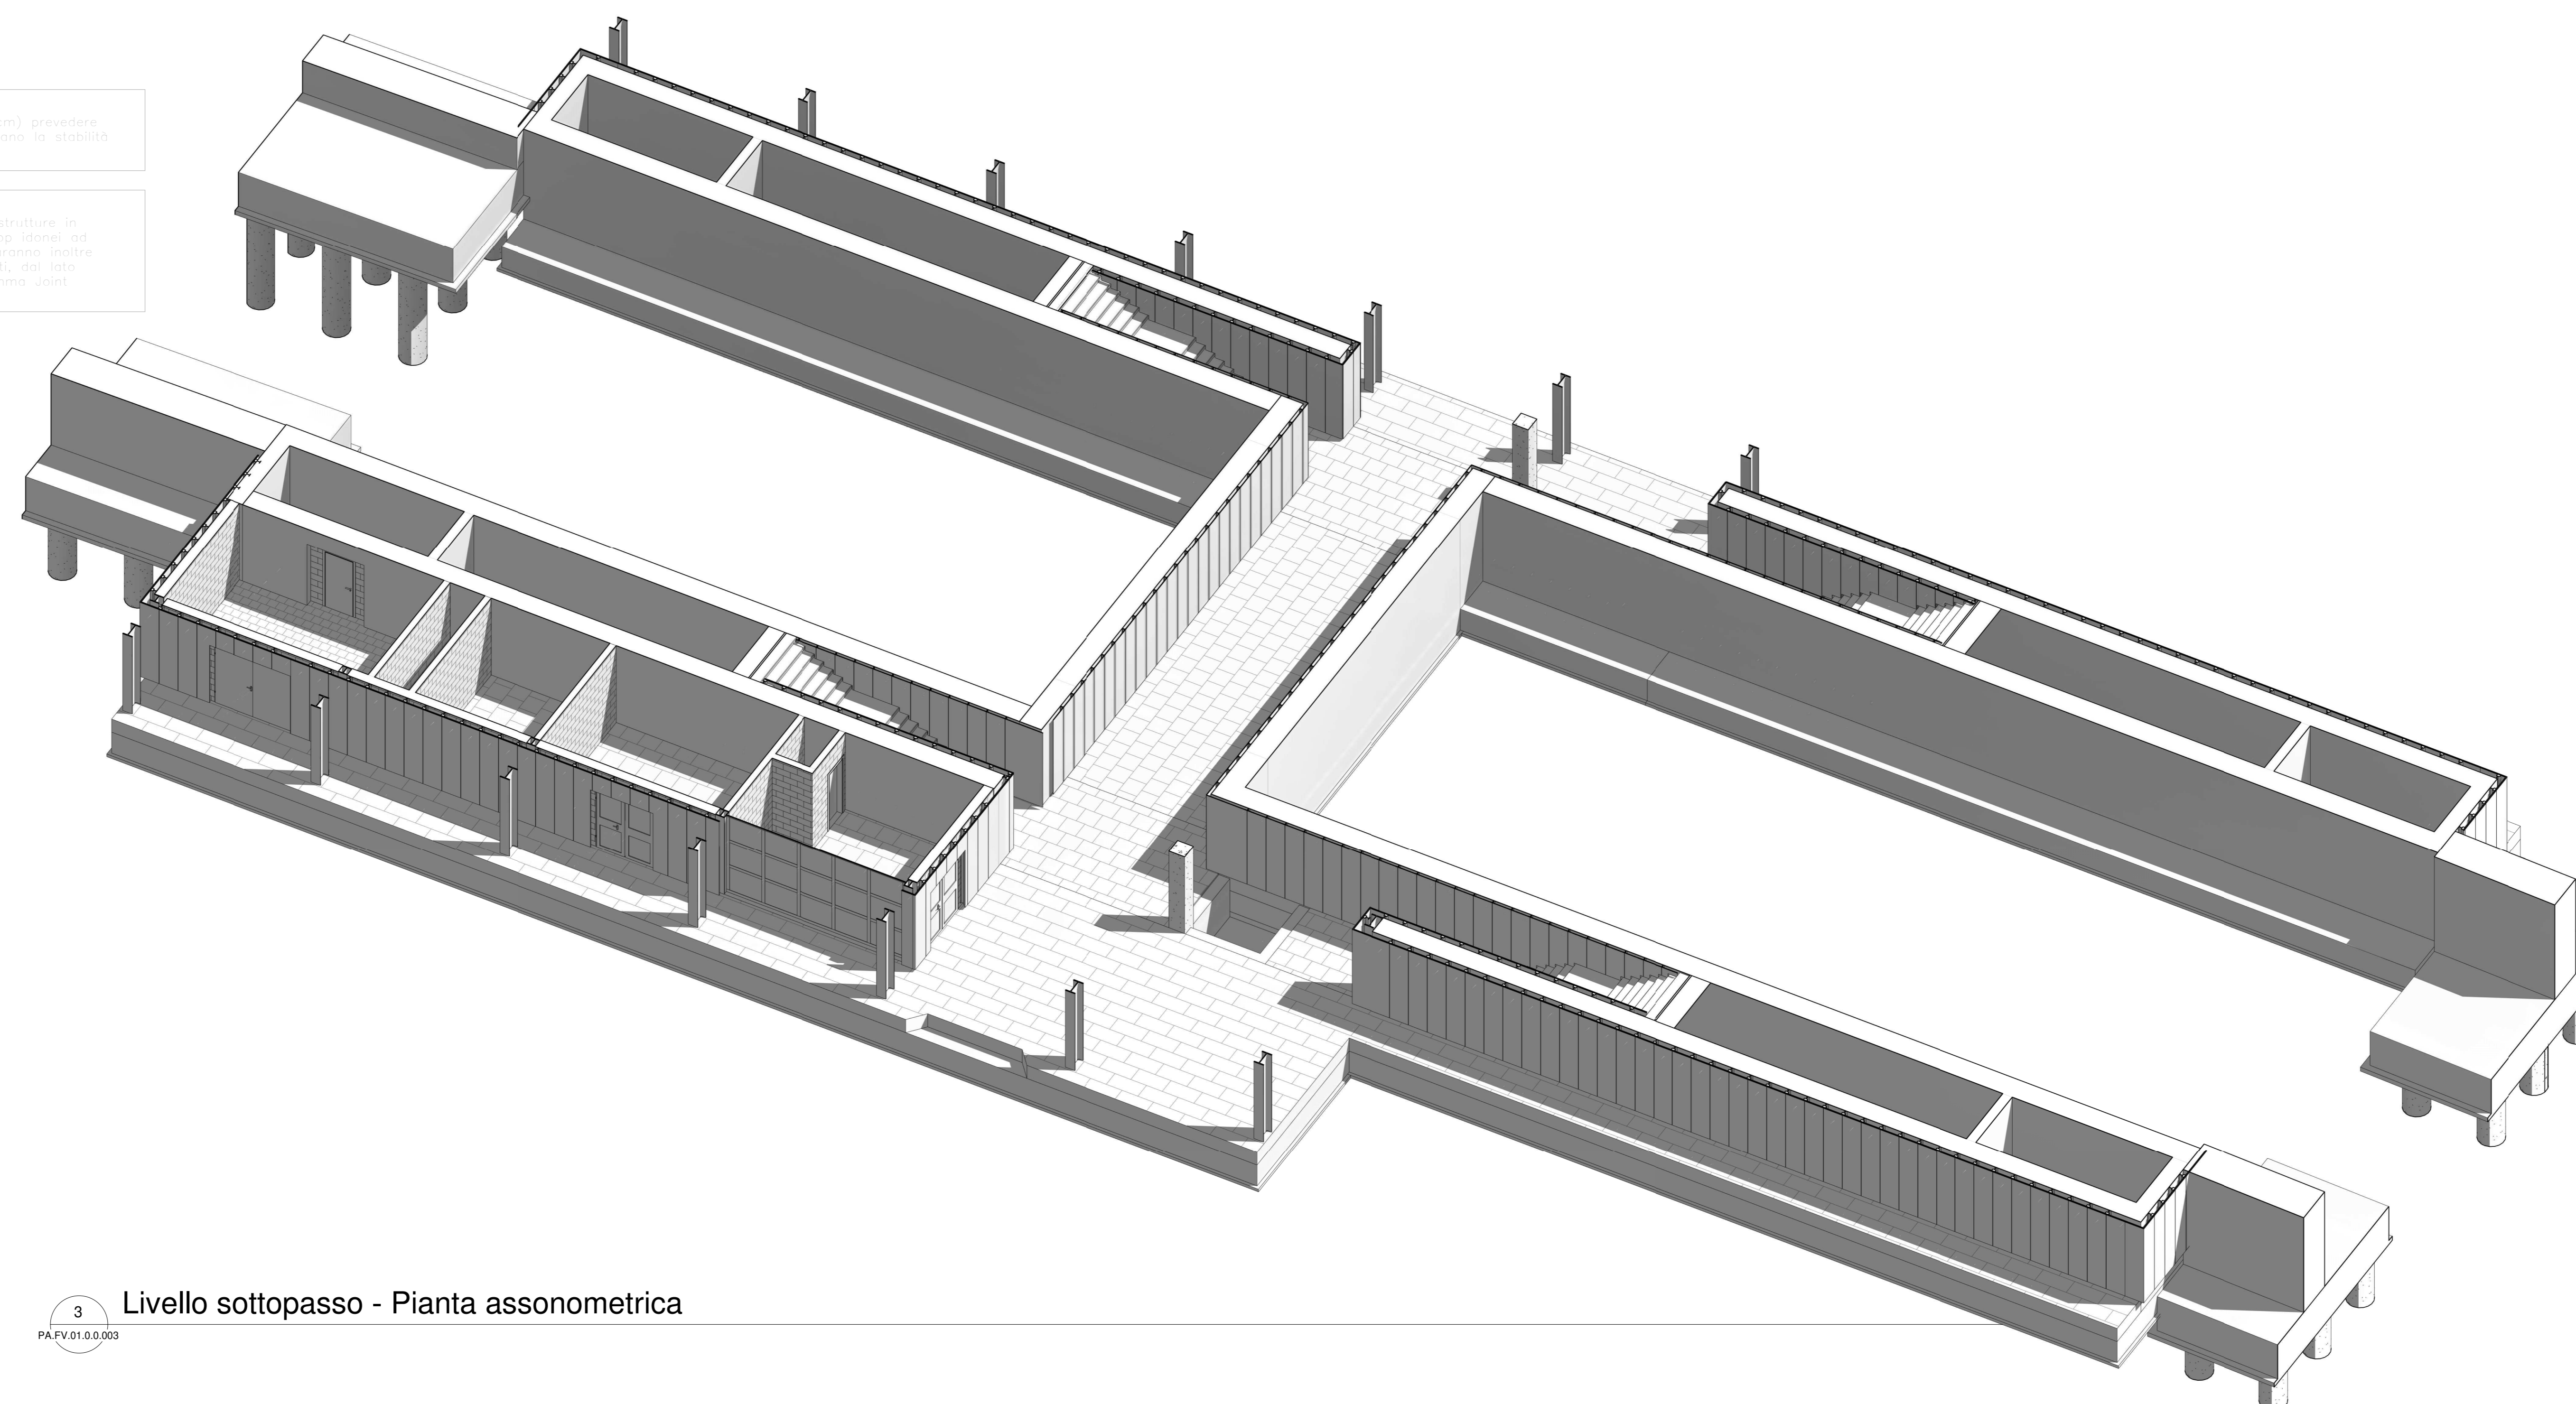

3 Livello sottopasso - Pianta assometrica

PA.FV.01.0.0.003

CARATTERISTICHE DEI MATERIALI

Per la tabella materiali e note generali fare riferimento al documento: "IF26.1.2.E.ZZ.TT.OC.00.0.0.001 - Tabella Materiali e Note generali".

NOTE GENERALI

Per la tabella materiali e note generali fare riferimento al documento: "IF26.1.2.E.ZZ.TT.OC.00.0.0.001 - Tabella Materiali e Note generali".

COMMITTENTE:



DIRETTORE LAVORI:



APPALTATORE:



PROGETTAZIONE: PROGETTISTA: DIRETTORE DELLA PROGETTAZIONE:

RAGGRUPPAMENTO TEMPORANEO PROGETTISTI: Ing. Gaetano Usai Ing. PERIGORIO GRASSO

PROGETTO ESECUTIVO

ITINERARIO NAPOLI - BARI RADDOPPIO TRATTA CANCELLO-BENEVENTO II LOTTO FUNZIONALE FRASSO TELESINO - VITULANO 1° LOTTO FUNZIONALE FRASSO TELESINO - TELESE

FV01 - Fermata di AMOROSI al km 21+952.60 Sottopasso ciclopedonale, scale e rampe Pianta fondazione - Tav. 2/2

APPALTATORE: ITINERA INGENNERIA S.p.A. IL DIRETTORE: Ing. S. De (R) 24/02/2020

SCALA 1 : 100

COMMESSA	LOTTO	FASE	ENTE	TIPO DOC.	OPERA/DISCIPLINA	PROGR.	REV.
IF26	1	2	E	ZZ	FV01	00	003

Rev.	Descrizione	Redatto	Data	Verificato	Data	Approvato	Data	Autore/Rev. Data
A	Emissione	A. Magagnoli	24/02/2020	M. Pignone	24/02/2020	P. Grassi	24/02/2020	Ing. Gaetano Usai