


1 Pianta copertura
PA.FV.01.0.0.005 1 : 100

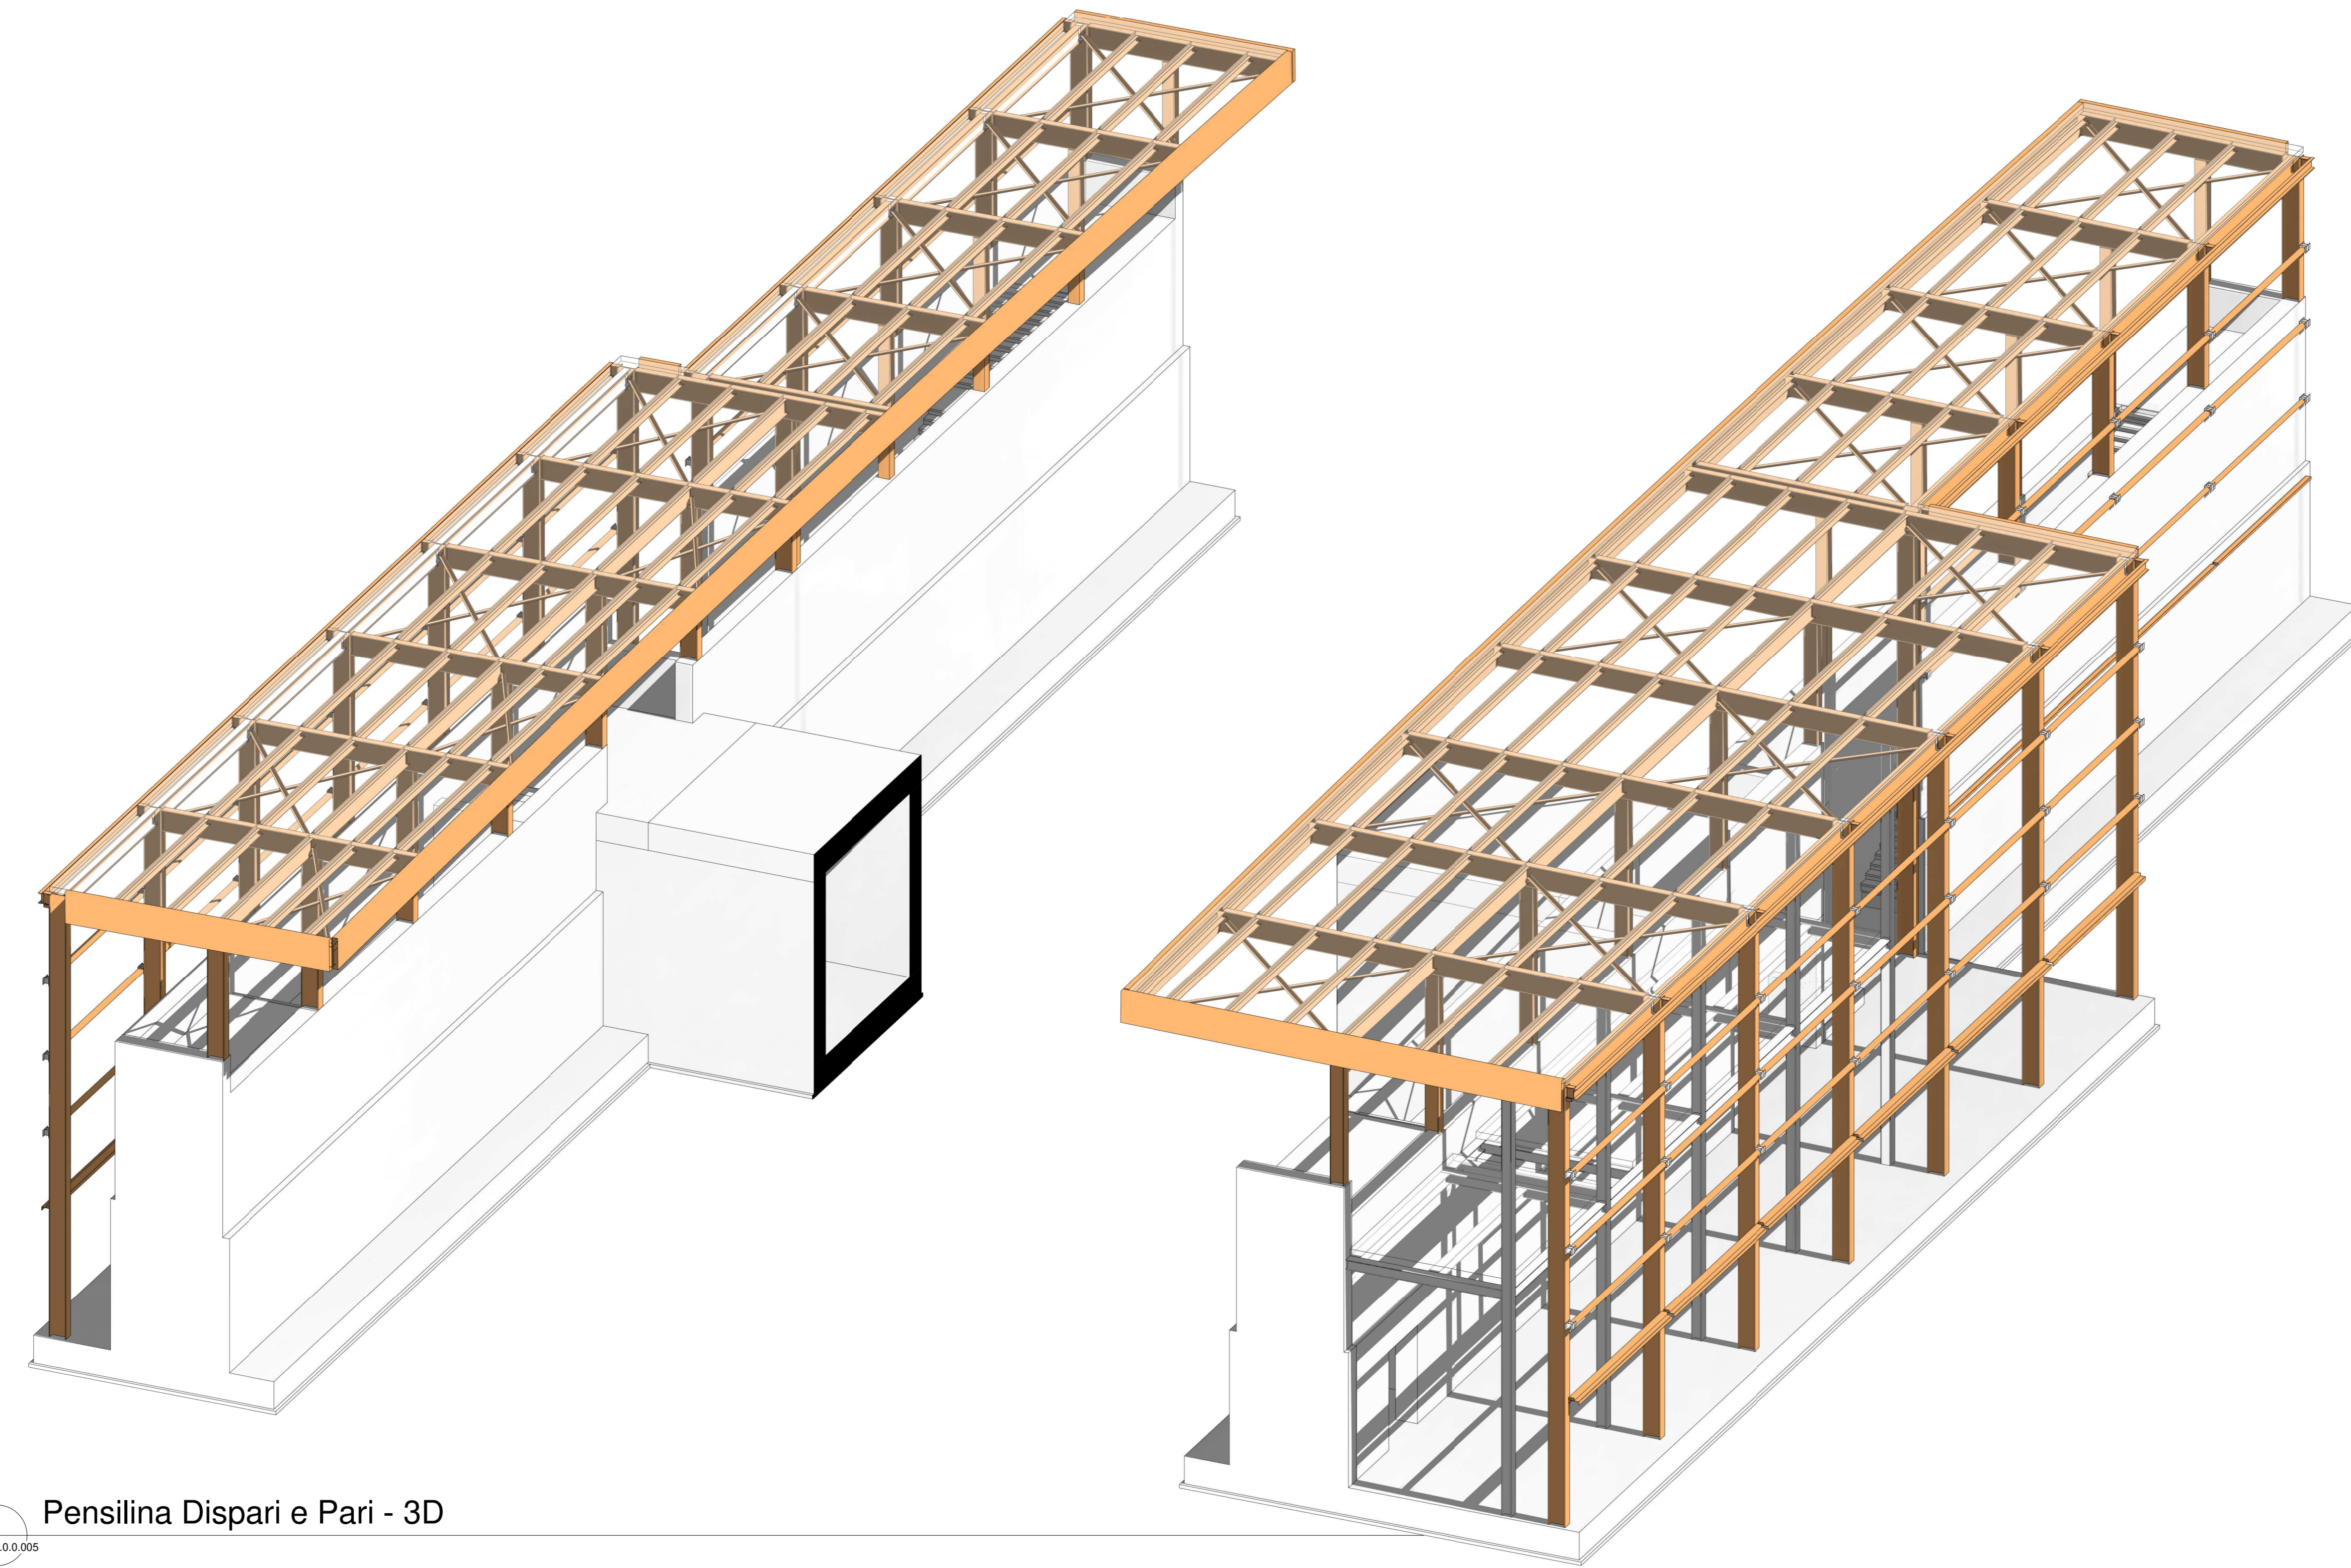

2 Pensilina Dispari e Pari - 3D
PA.FV.01.0.0.005

CARATTERISTICHE DEI MATERIALI

Per la tabella materiali e note generali fare riferimento al documento: "IF26.1.2.E.ZZ.TT.OC.00.0.0.001 - Tabella Materiali e Note generali".

NOTE GENERALI

Per la tabella materiali e note generali fare riferimento al documento: "IF26.1.2.E.ZZ.TT.OC.00.0.0.001 - Tabella Materiali e Note generali".

COMMITTENTE:

DIRETTORE LAVORI:

APPALTATORE:

PROGETTAZIONE:

PROGETTISTA: Ing. Gaetano Usai

DIRETTORE DELLA PROGETTAZIONE: Ing. Pierdario Grasso

PROGETTO ESECUTIVO

ITINERARIO NAPOLI - BARI
RADDOPPIO TRATTA CANCELLO-BENEVENTO
II LOTTO FUNZIONALE FRASSO TELESINO - VITULANO
1° LOTTO FUNZIONALE FRASSO TELESINO - TELESE

FV01 - Fermata di AMOROSI al km 21+952.60
Sottopasso ciclopedonale, scale e rampe
Pianta copertura

APPALTATORE ITINERA INGENGGERIA S.p.A. IL DIRETTORE PROGETTAZIONALE Ing. S. Di Biase 24/02/2020		SCALA 1 : 100						
COMMESSA	LOTTO	FASE	ENTE	TIPO DOC.	OPERA/DISCIPLINA	PROGR.	REV.	
IF26	12	E	ZZ	PA	FV0100	005	A	
Rev.	Descrizione	Redatto	Data	Verificato	Data	Approvato	Data	
A	Emissione	A. Magagnoli	24/02/2020	M. Pagnotta	24/02/2020	P. Grassi	24/02/2020	
							Autorizzato Data	24/02/2020
							Ing. Gaetano Usai	