PLANIMETRIA MARCIAPIEDI FFP

SCALA 1:200

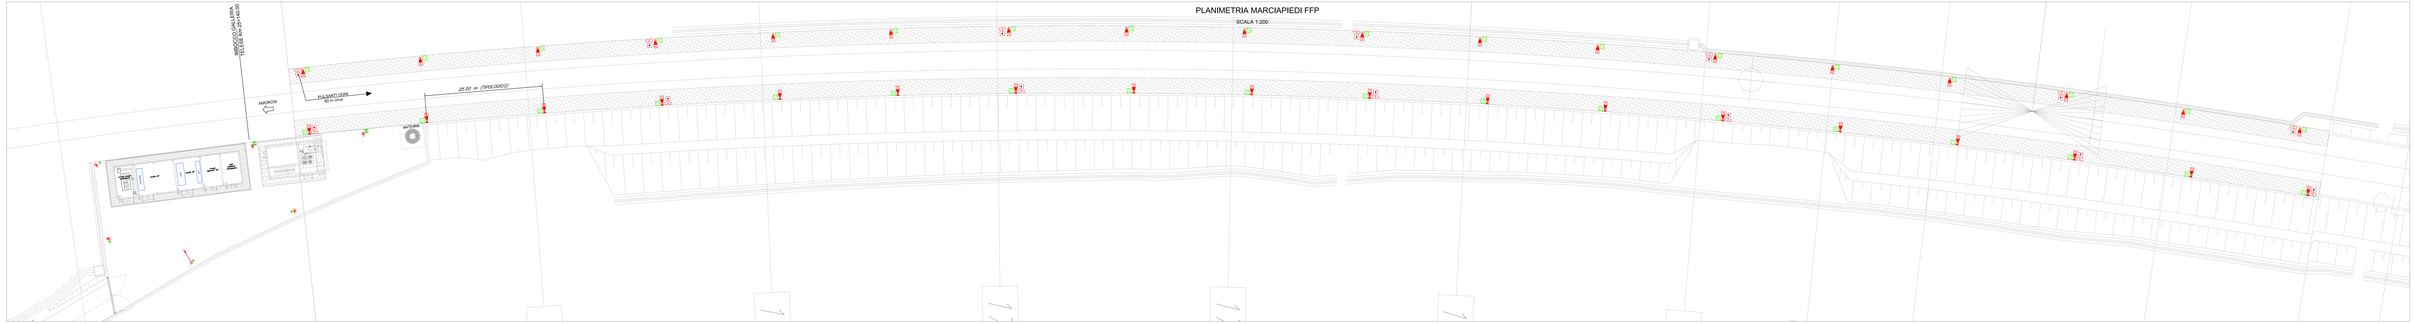
INGRESSO GALLERIA
TELESE km 24+145.00
PULSANTI OGNI 50 m circa
25.00 m (TIPOLOGIA2)
ANCHORS
ANTENNA
Cabina di trasformazione
Cabina di trasformazione
Cabina di trasformazione