PIANO MARCIAPIEDI E PENSILINE
DISPOSIZIONE APPARECCHIATURE LFM – PARTE 1/2
SCALA 1:100

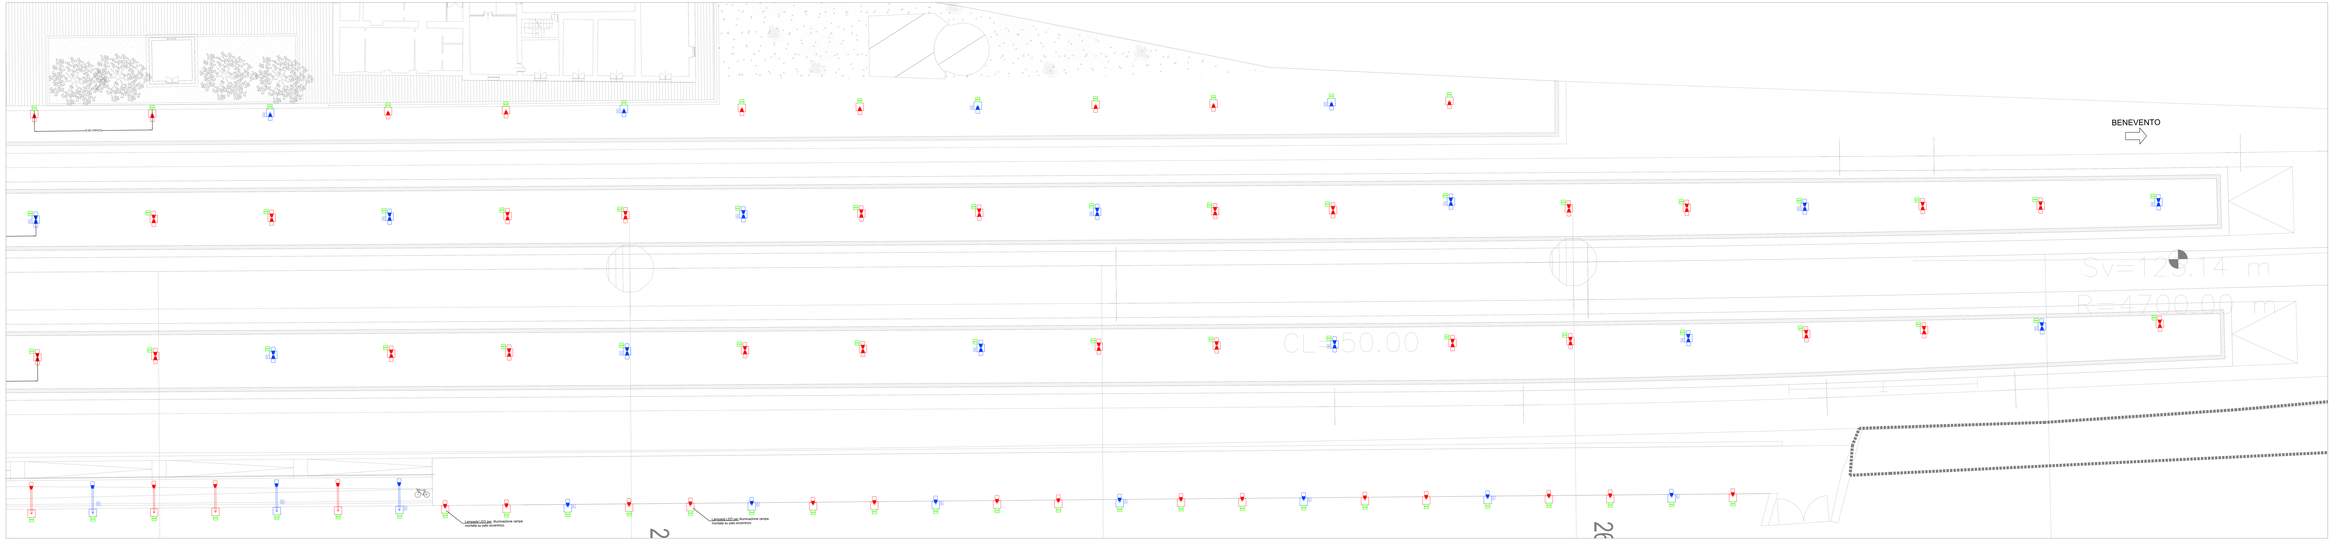

LEGENDA	
SIMBOLO	DESCRIZIONE
	Apparecchio illuminante IP66 IK08 classe II - Corpo in W presso/fuso in alluminio verniciato con polveri epossidiche colore grigio RAL 7035 ed in acciaio. Il corpo dovrà essere dotato di ventilazione naturale e di sistema di chiusura a vite. Ottica in policarbonato stampato ad iniezione montata all'interno di cassetta in PVC, riciclabile e sottoposta a trattamento anti-invecchiamento. Sorgente luminosa LED 127W.
	Palina in vetroresina H4m, tipoco 5xm, 80x80x10mm. Apparecchio illuminante LED 30W - Nuova TRIDO - Prodotto da Schreder. Apparecchio in pressofusione di alluminio IP66 IK08 classe II. Sorgente LED classe 3 - Ottica in policarbonato stampato ad iniezione. Dispositivo di chiusura a vite. Dispositivo Multi-connettivo per gli ausiliari (ALIMENTAZIONE, CONTROLLO, sensore, telecontrollo) per gli ausiliari. IP67 (CEI 70-1) EN 60598-1, CE-EMC 2004/108/CE, 2006/95/CE, 2002/96/CE, 2002/95/CE. 

	Ottica apparecchio simmetrica per circuito di controllo (ex-tresia)
	Tubo in PVC rigido Ø32mm distribuzione secondaria linea normale
	Tubo in PVC rigido Ø32mm distribuzione secondaria linea "No Break"
	Canaletta in acciaio zincato 100x100mm per distribuzione principale linea normale/No Break - Staffata alla struttura della pensilina
	Canaletta in acciaio zincato 100x100mm per distribuzione principale circuito di alimentazione "No-break" - Staffata alla struttura della pensilina
	Scatola di derivazione a tre ingressi 100x100x50mm - grado di protezione IP66 - normalmente chiusa 3
	Pozzetto in cls 50x50x50cm per derivazioni ed inversioni ciclo alimentazione "No-break" - Chiusino carrabile da 40cm in ghisa sferoidale linea Normale/NB - Chiusino carrabile da rampamento porta posteriore/laterale
	Pozzetto in cls 50x50x50cm - Compatto di pelle in cls per alimentazione linea Normale/NB - Chiusino carrabile da rampamento porta posteriore/laterale
	Montante metallo con in tubazione PVC linea normale/"No-Break"

DOCUMENTI DI RIFERIMENTO	
IF3H1SE0CZPALF0000001A	Stazione Telese - Pianimetria marciapiedi e pensiline con percorsi cavidotti
IF3H1SE0CZPALF0000004A	Stazione Telese - Particolari ancoraggi pensiline e Tipo3 quadro ED
IF3H1SE0CZPALF0000001B	Stazione Telese - Relazione tecnica quantifica impianti LFM
IF3H1SE0CZPALF0000001A	Stazione Telese - Relazione di calcolo e dimensionamento linea a pressioni
IF3H1SE0CZPALF0000001A	Stazione Telese - Studio illuminazione

COMMITTENTE:
RFI RETE FERROVIARIA ITALIANA
GRUPPO FERROVIE DELLO STATO ITALIANE

DIREZIONE LAVORI:
ITALFERR GRUPPO FERROVIE DELLO STATO ITALIANE

IMPRESA TITOLARE:
PIZZAROTTI | REMBI | FINERA | SALCEF | MERO-PRIOSTRUTTURE

PROGETTAZIONE:	PROGETTISTA:	DIRETTORE DELLA PROGETTAZIONE:
MANDATARIA/CAPOGRUPPO PROGETTISTI: CECOMAF S.p.A. Ingegneria e Consulenza; MANDANTI PROGETTISTI: INTERA; R.I.R.	Ing. Natale Lecci	Ing. Giovanni Lolli Ordine degli Ingegneri della Provincia di Bologna n. 5809

PROGETTO ESECUTIVO

ITINERARIO NAPOLI-BARI
6° LOTTO FUNZIONALE APICE-BIVIO BICCHERLLO – BENEVENTO
6° LOTTO FUNZIONALE FRASSO TELESINO – VITULANO
1° LOTTO FUNZIONALE FRASSO TELESINO – TELESE

LUCE E FORZA MOTRICE
Stazione Telese
Pianimetria marciapiedi e pensiline con percorsi cavidotti

IL PROGETTISTA:	SCALA:
ing. Natale Lecci	1:100

COMMESSA	LOTTO / FASE	ENTE	TIPO DOC.	OPERA/DISCIPLINA	PROGR.	REV.
IF3H	00	E0	CZ	PA	1F3 1S 0 1 0 0	B

Rev.	Descrizione	Redatto	Data	Verificato	Data	Approvato	Data	Autorizzato Data
A	EMISSIONE	L. Fiorillo	01/03/21	G. Cardillo	01/03/21	C. Gallo	01/03/21	Ing. Giovanni Lolli Ordine degli Ingegneri della Provincia di Bologna n. 5809
B	RE-ISSUE PER ISTRUTTORIA	L. Fiorillo	01/06/21	G. Cardillo	01/06/21	C. Gallo	01/06/21	

CUP: F81H92000000001

File: IF3H 1S 0 1 ZZ PA L7 01 0 0 100 B.dwg

n. Data: