


PIANTA PGEF SUD
 IMPIANTO RIVELAZIONE FUMI
 SCALA 1:50

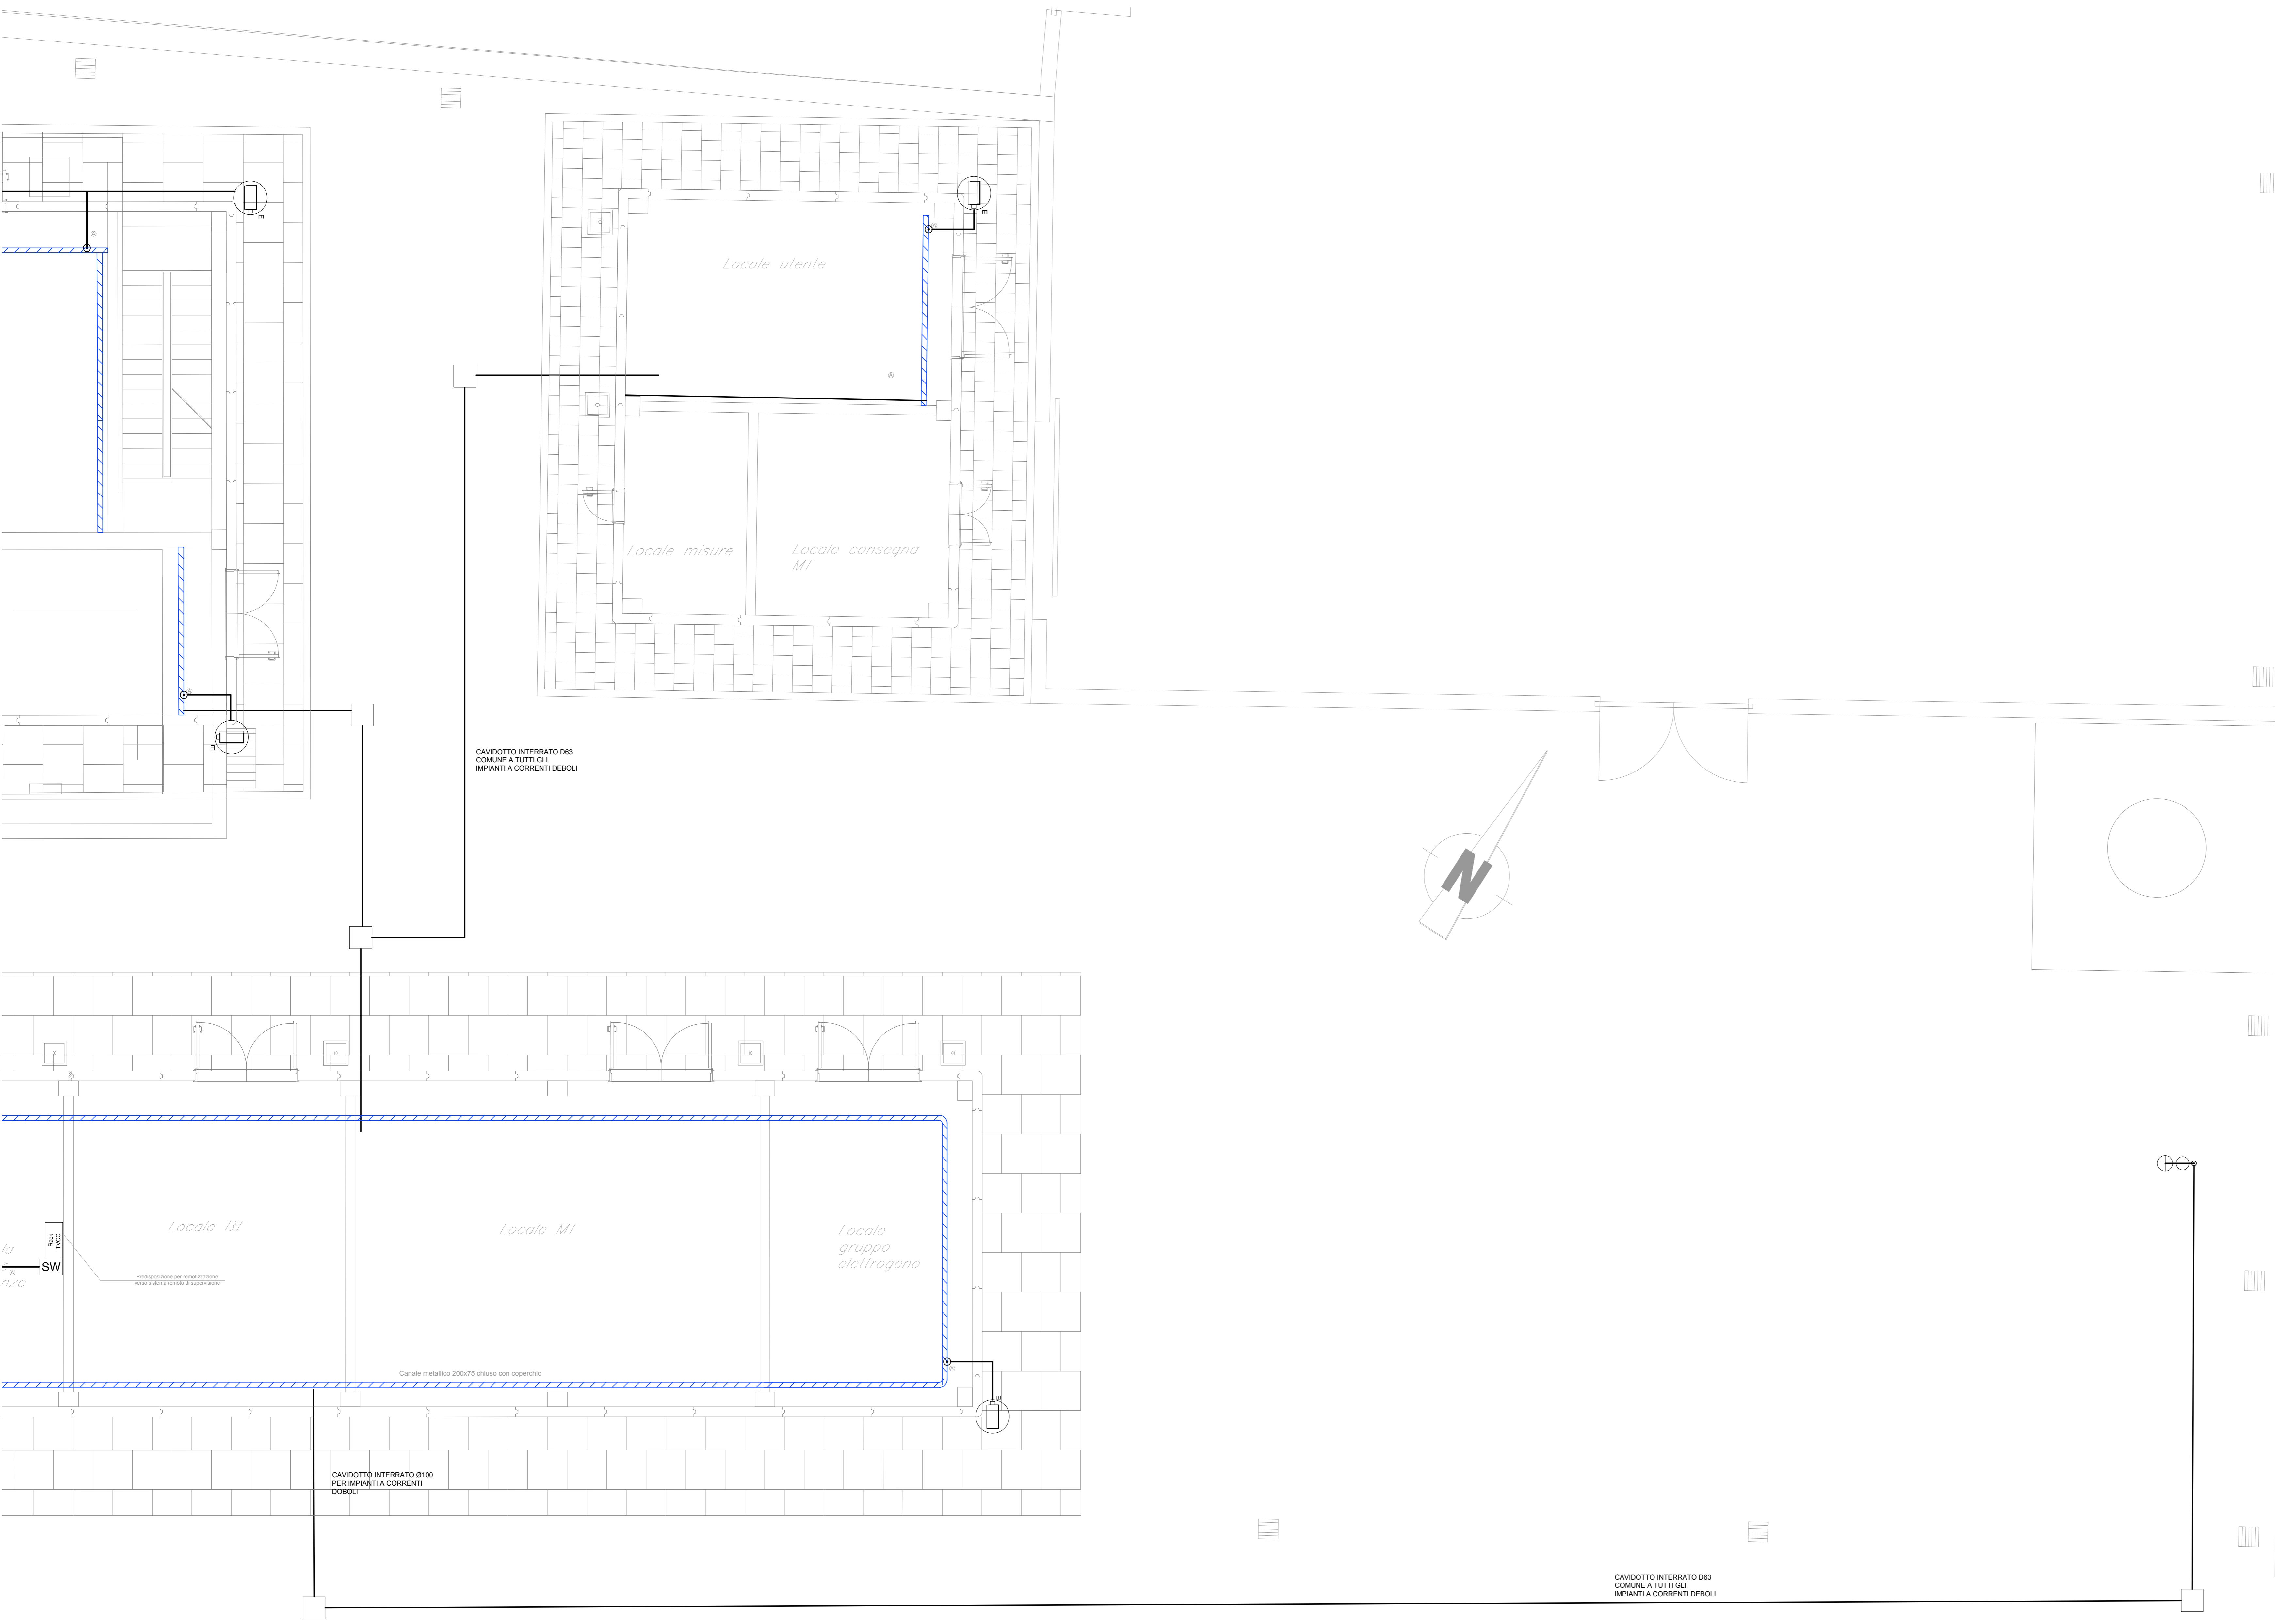

LEGENDA	
SIMBOLO	DESCRIZIONE
	Telecamera da esterno dotata di illuminatore IP
	Network attached storage
	Switch per alimentazione e segnale telecamere PoE
	Tubazione DN 25mm - Alimentazione e trasmissione dati - Cavo Ethernet UTP

COMMITTENTE: **RFI**
 RETE FERROVIARIA ITALIANA
 GRUPPO FERROVIE DELLO STATO ITALIANE

DIREZIONE LAVORI: **ITALFERR**
 GRUPPO FERROVIE DELLO STATO ITALIANE

APPALTATORE: **PIZZAROTTI** **Ghella** **ITINERA** **SALCF** **EdSINFRASISTRUTTURE**

PROGETTAZIONE: **GEODATA ENGINEERING** **INTEGRA RINA**

PROGETTISTA: Ing. Natale Lanza

DIRETTORE DELLA PROGETTAZIONE: Ing. **FRANCESCO CRASSO**

PROGETTO ESECUTIVO

**ITINERARIO NAPOLI-BARI
 RADDOPPIO TRATTA CANCELLO - BENEVENTO
 II LOTTO FUNZIONALE FRASSO TELESINO - VITULANO
 1° LOTTO FUNZIONALE FRASSO TELESINO - TELESE**

IMPIANTI MECCANICI
 Fabbricato tecnologico ed area di soccorso in ambito fermata Amorosi
 Impianto TVCC - Layout impiantistico

SCALA: 1:50

COMMESSA: **IF26** LOTTO: **12** FASE: **E** ENTE: **ZZ** TIPO DOC.: **PB** OPERA/DISCIPLINA: **AN0203** PROGR.: **001** REV.: **B**

Rev.	Descrizione	Redatto	Data	Verificato	Data	Approvato	Data	Autorizzato	Data
A	EMMISSIONE	F. Marini	24/02/2020	G. Roselli	24/02/2020	P. Grassi	24/02/2020	Ing. N. Lanza	
B	REVISIONE PER ISTRUTTORIA	F. Marini	22/06/2020	G. Roselli	22/06/2020	P. Grassi	22/06/2020		

File: IF26.1.2.E.ZZ.PB.AN.02.0.001.B.dwg n. Elab.: -