


1
Pensilina Fabricato viaggiatori - Pianta copertura
1 : 50

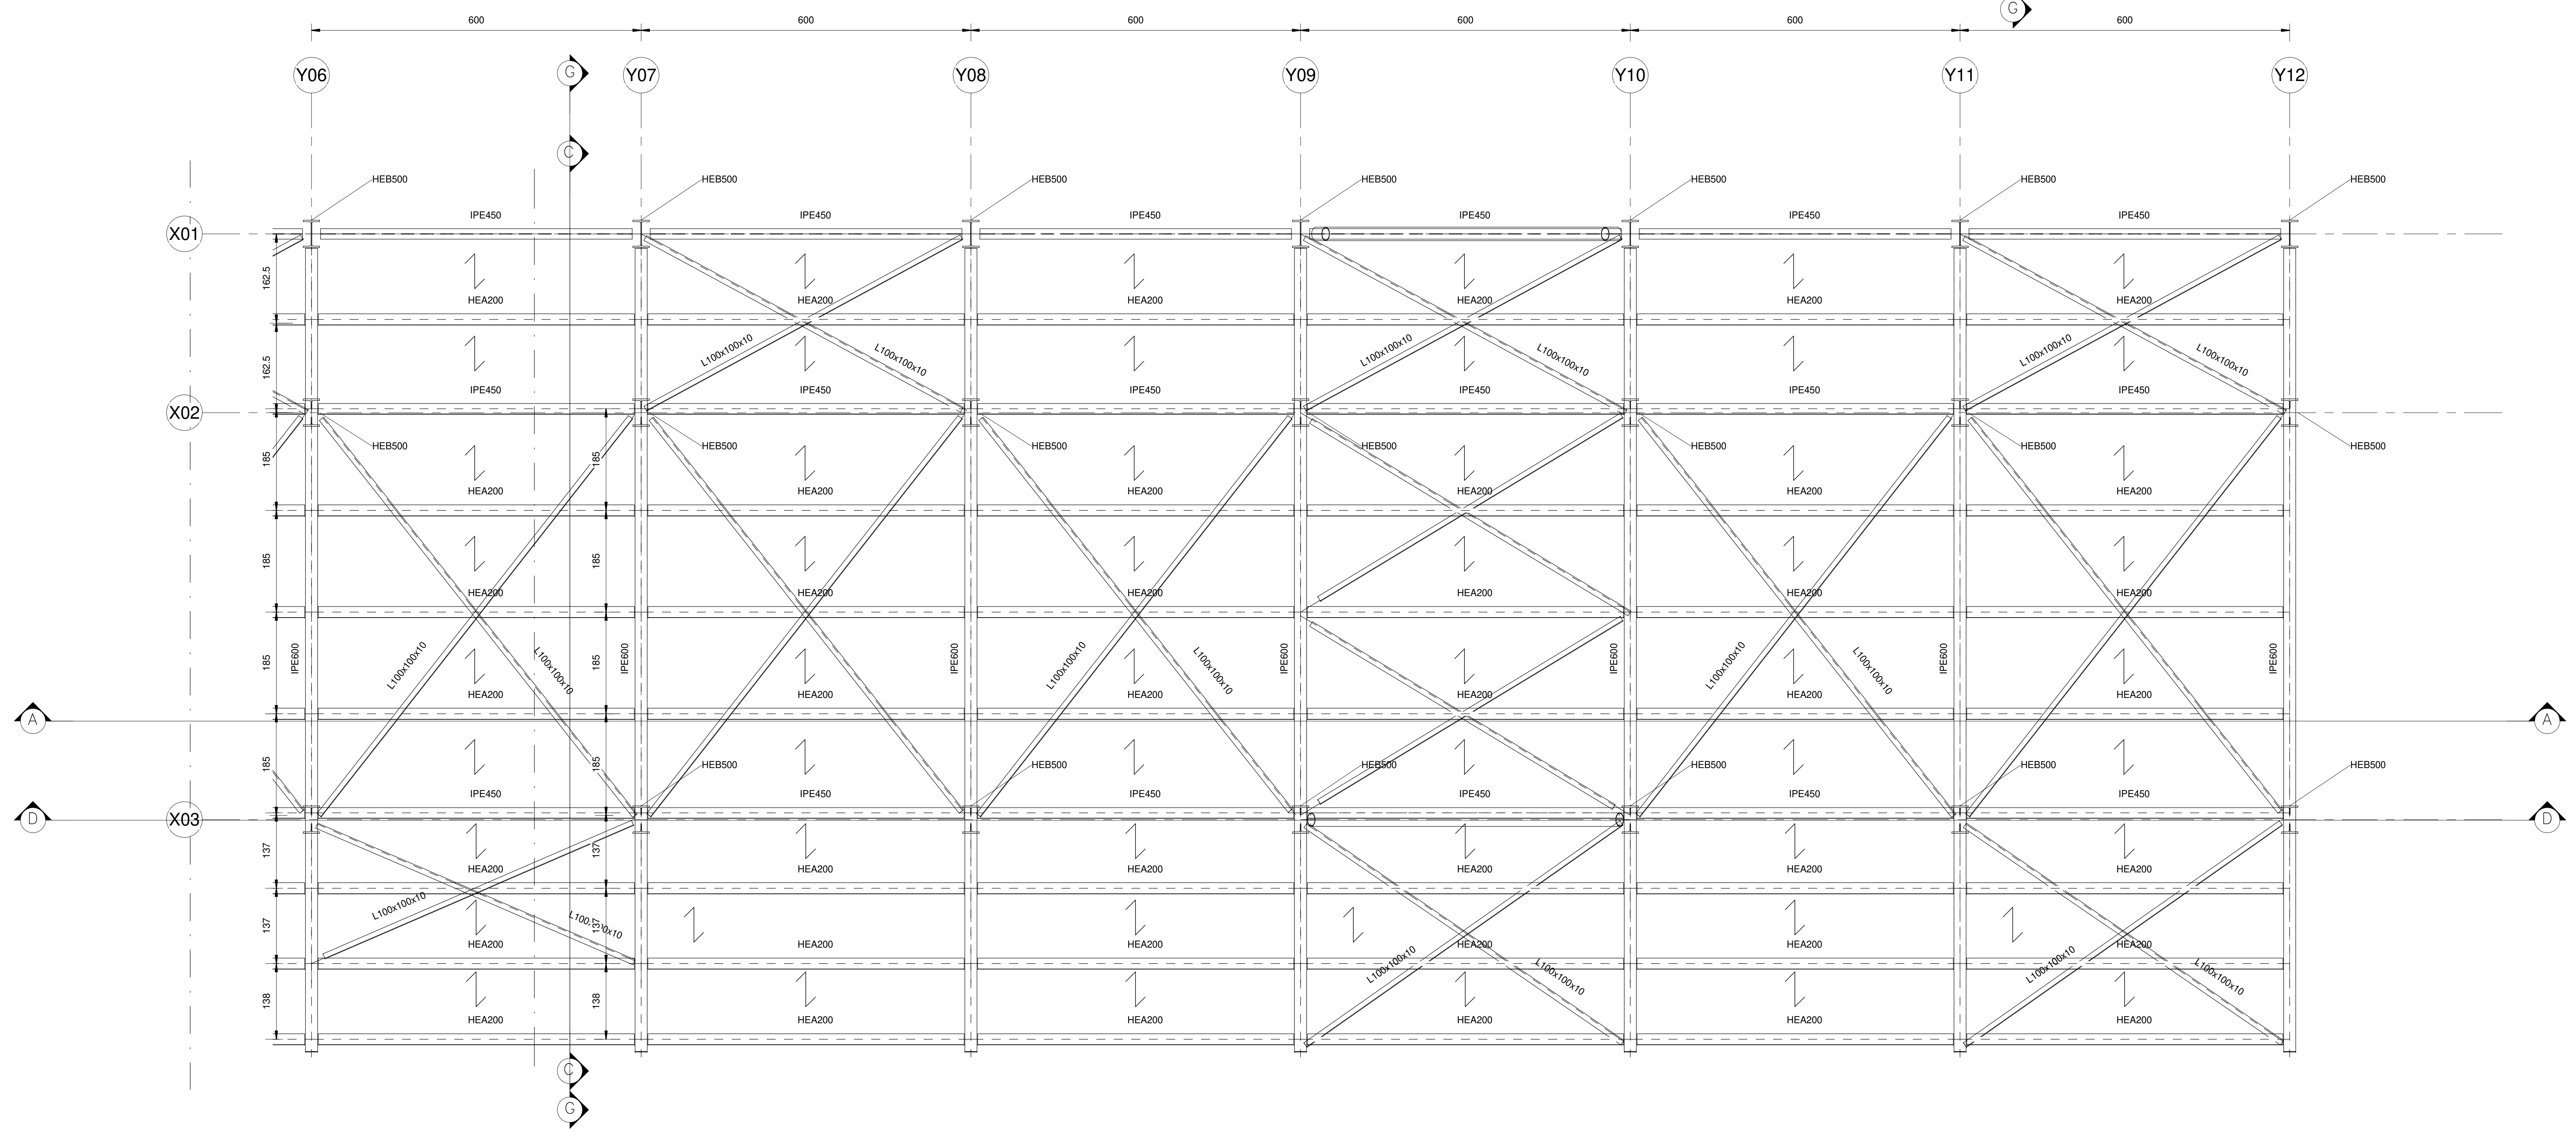

CARATTERISTICHE DEI MATERIALI

Per la tabella materiali e note generali fare riferimento al documento:
"IF26.1.2.E.ZZ.TI.OC.00.0.0.001 - Tabella Materiali e Note generali".

NOTE GENERALI

Per la tabella materiali e note generali fare riferimento al documento:
"IF26.1.2.E.ZZ.TI.OC.00.0.0.001 - Tabella Materiali e Note generali".

COMMITTENTE:

DIRETTORE LAVORI:

APPALTATORE:

PROGETTAZIONE:

PROGETTISTA: Ing. Giancarlo Usati

DIRETTORE DELLA PROGETTAZIONE: Ing. Pierluigi Di Stefano

PROGETTO ESECUTIVO

ITINERARIO NAPOLI - BARI
RADDOPPIO TRATTA CANCELLO-BENEVENTO
II LOTTO FUNZIONALE FRASSO TELESINO - VITULANO
1° LOTTO FUNZIONALE FRASSO TELESINO - TELESE

FV02 - STAZIONE TELESE km 26+391.54
 Pensilina Fabricato Viaggiatori - Pianta copertura

APPALTATORE: ITINERARIO S.p.A. - Via S. Oreste 10 - 80138 Napoli

SCALA: 1 : 50

COMMESSA	LOTTO	FASE	ENTE	TIPO DOC.	OPERADISCIPLINA	PROGR.	REV.
IF26	12	E	ZI	PIB	FV0200	001	B

Rev.	Descrizione	Redatto	Data	Verificato	Data	Approvato	Data	Autorizzato Data
A	Emissione	G. Usati	24/03/2020	M. Palmieri	24/03/2020	P. Di Stefano	24/03/2020	Ing. Giancarlo Usati
B	Revisione a seguito di istruttoria IT	G. Usati	23/06/2020		23/06/2020		23/06/2020	

File: IF26.1.2.E.ZZ.FV.02.0.0.001.B n. Elab.: