




PLANIMETRIA TRACCIAMENTO OPERE PROVISIONALI
FASE 1 - SCAVO LATO CANCELLO
Scala 1:50

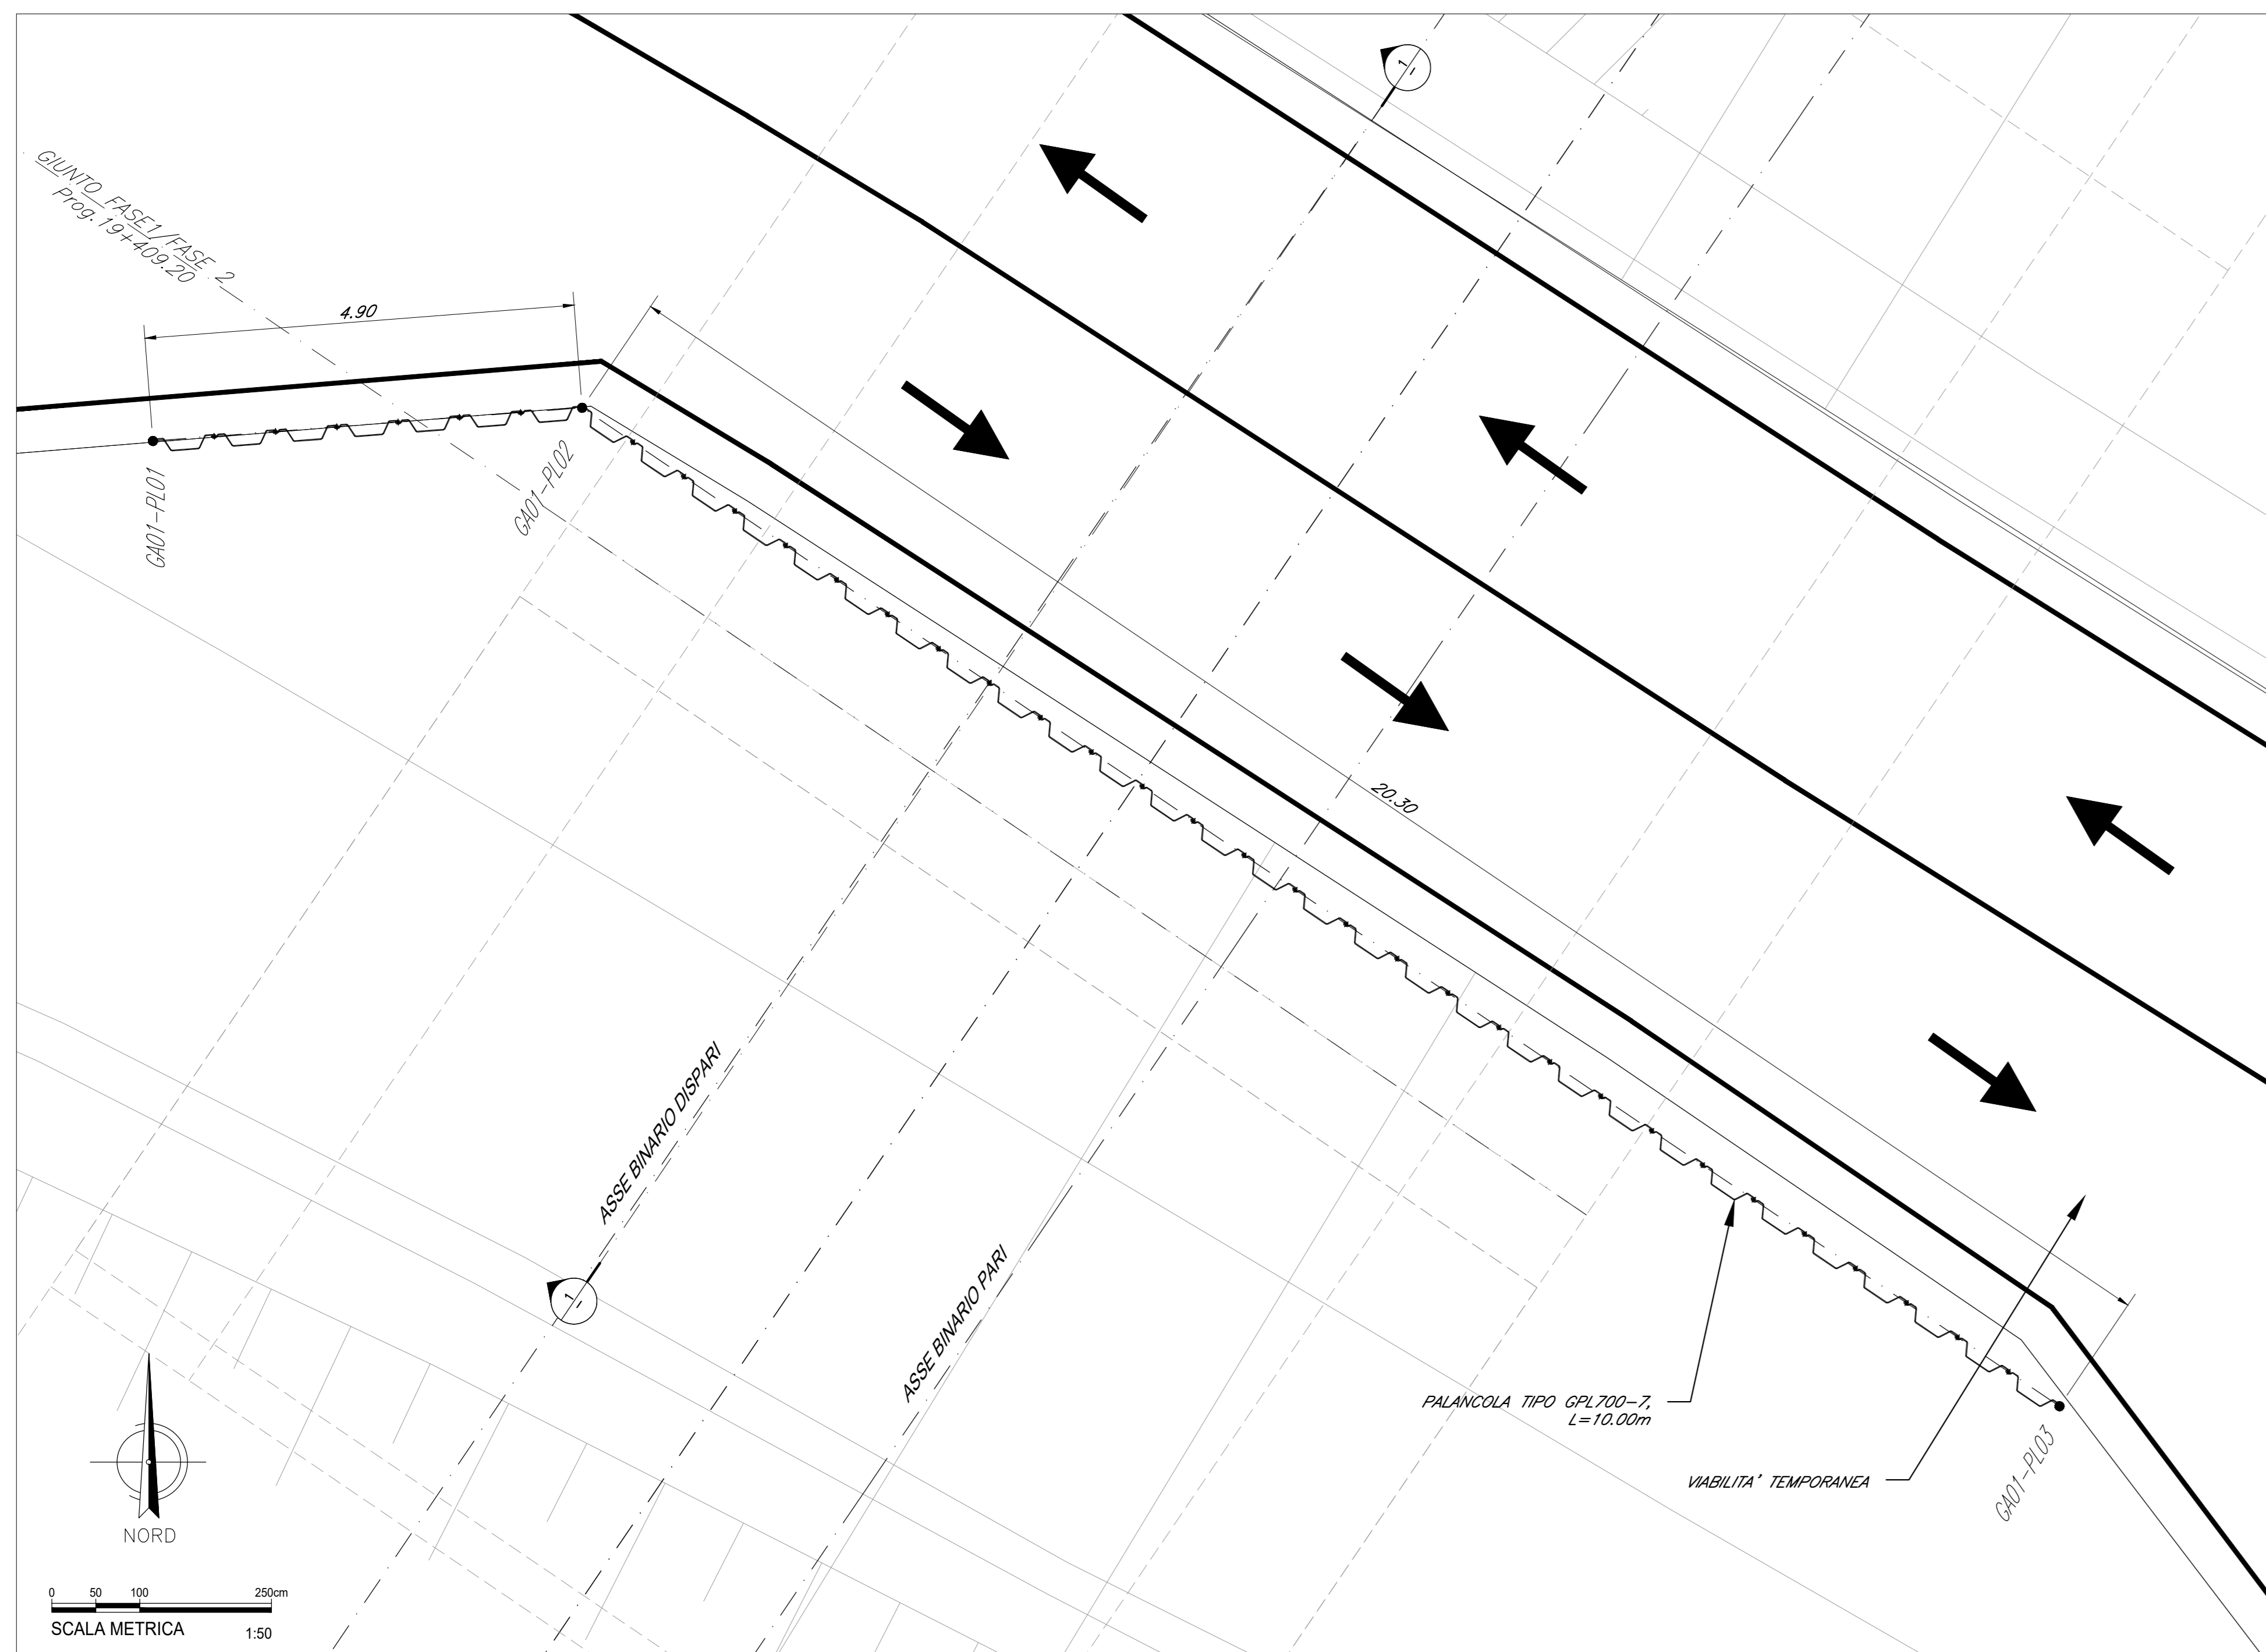

PLANIMETRIA TRACCIAMENTO OPERE PROVISIONALI
FASE 2 - SCAVO LATO BENEVENTO
Scala 1:50

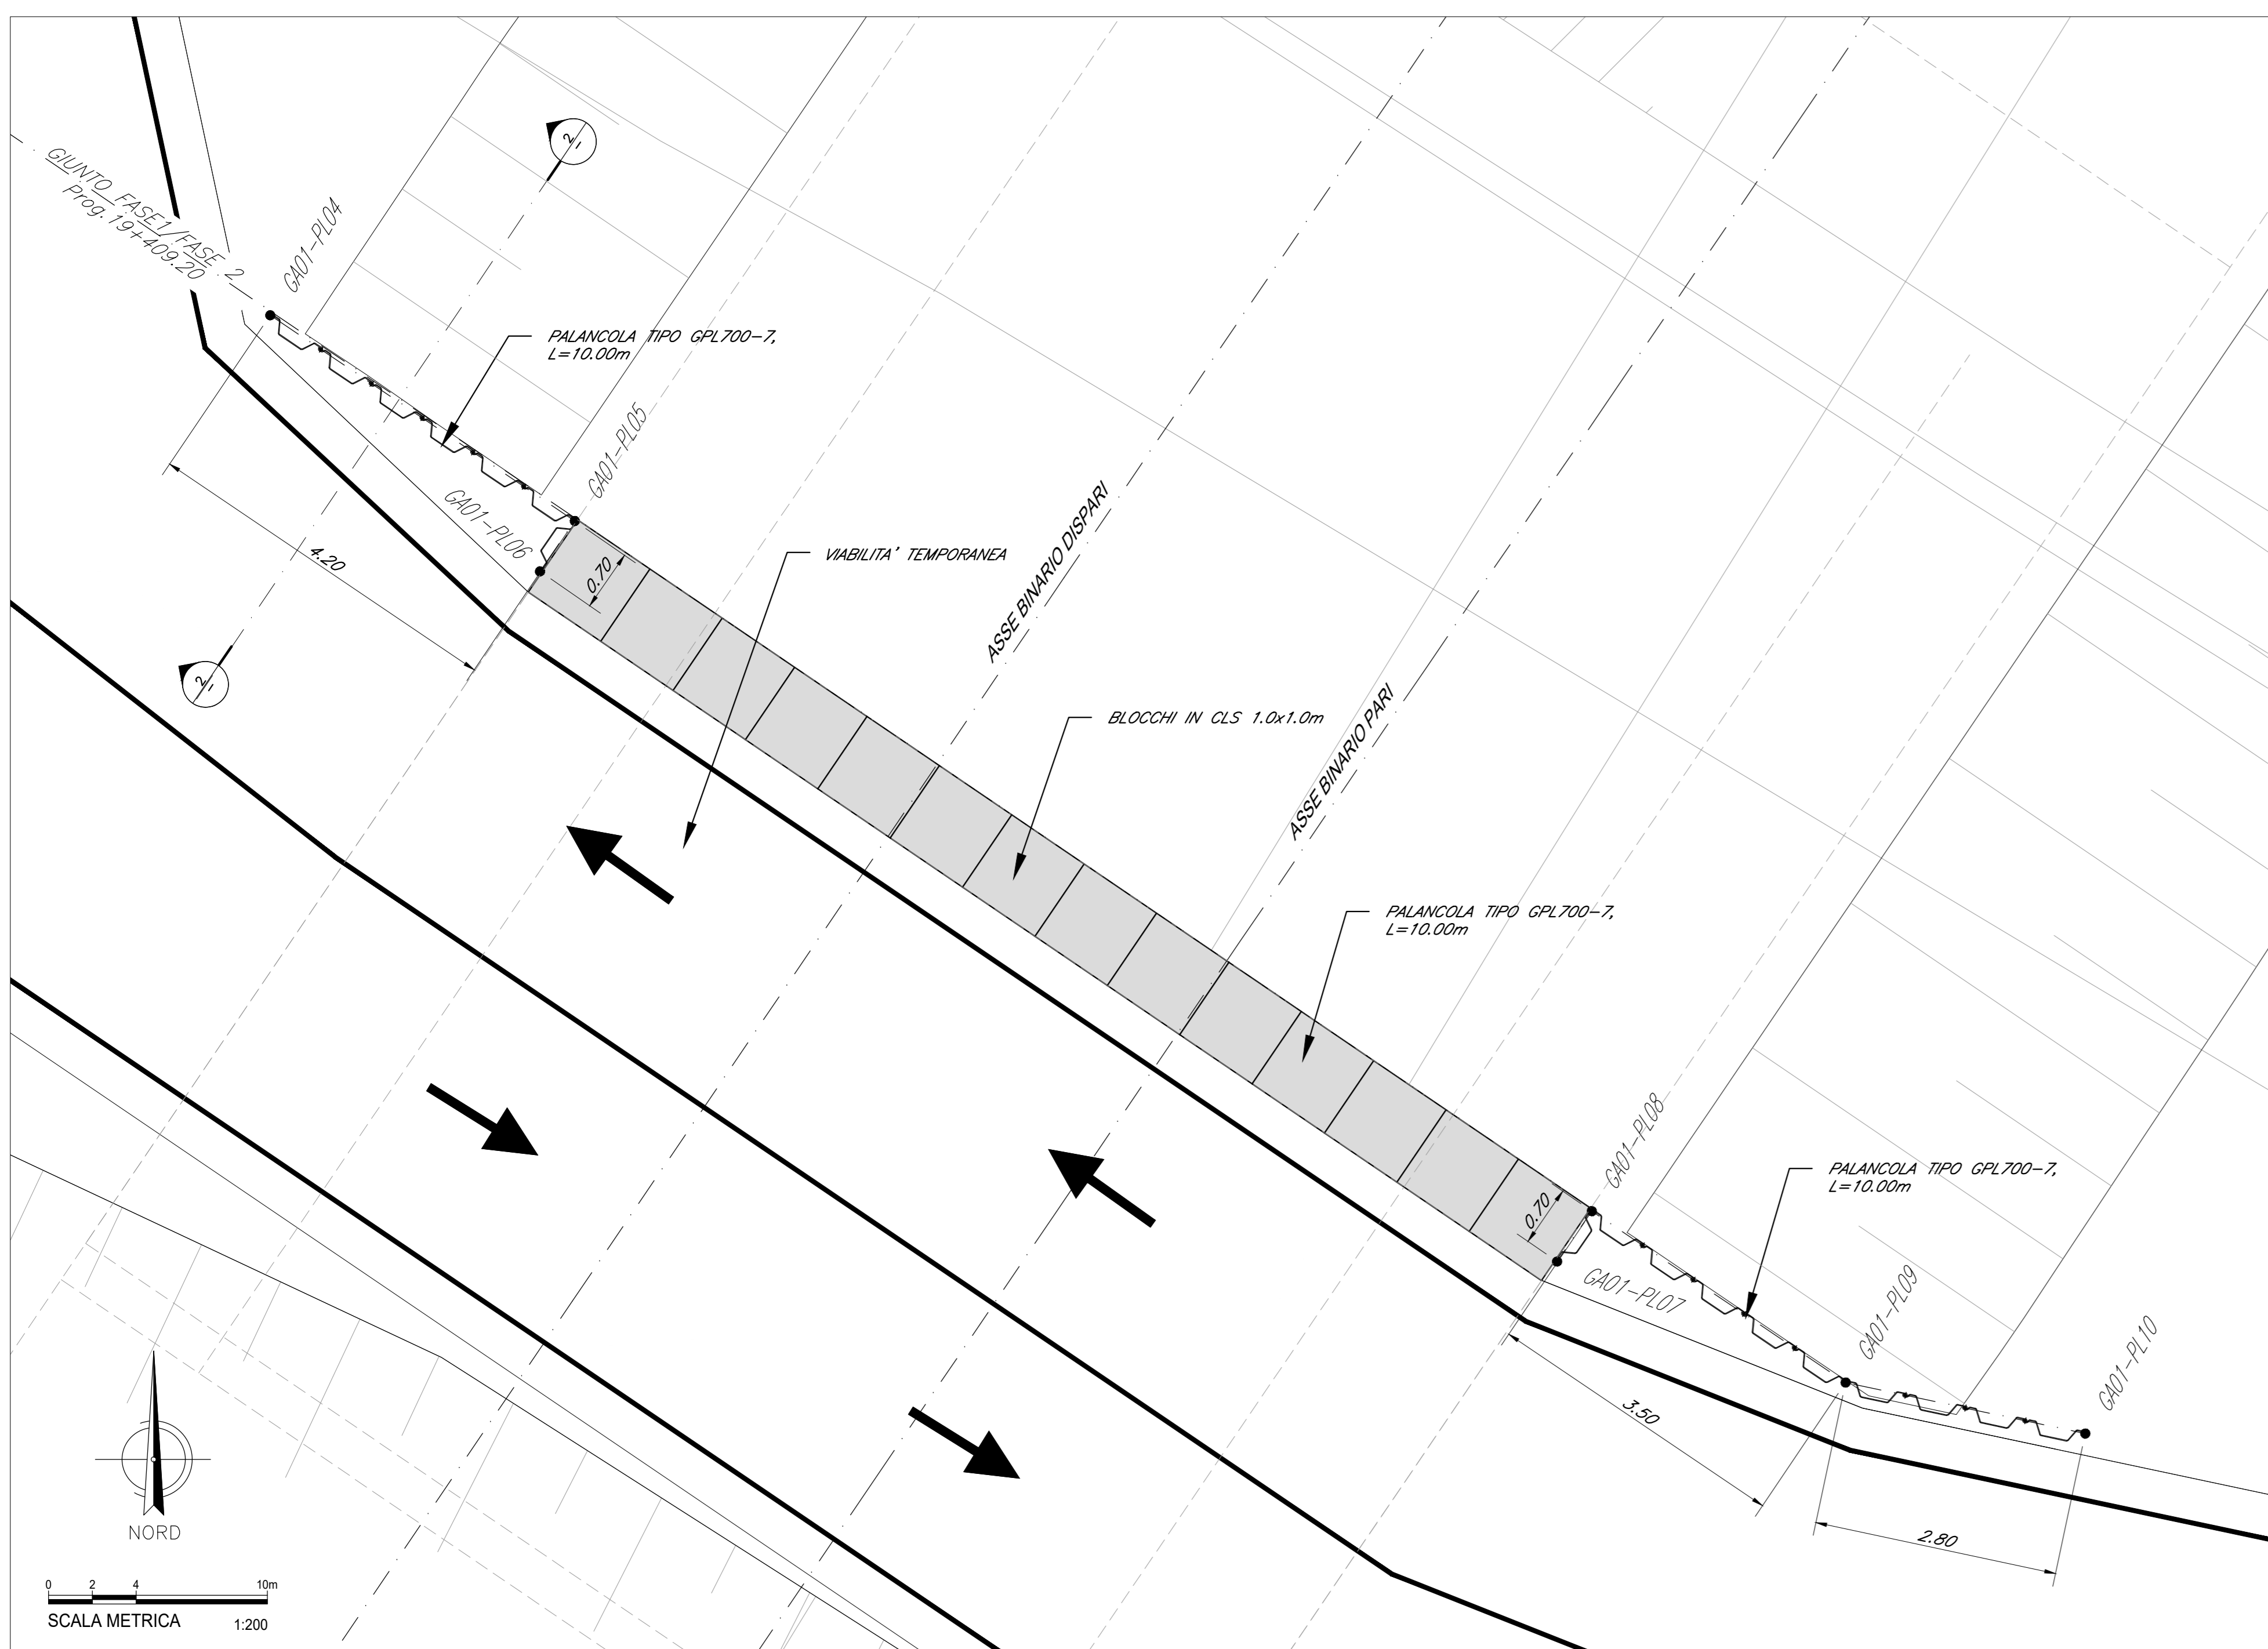


SEZIONE 1-1
Scala 1:50

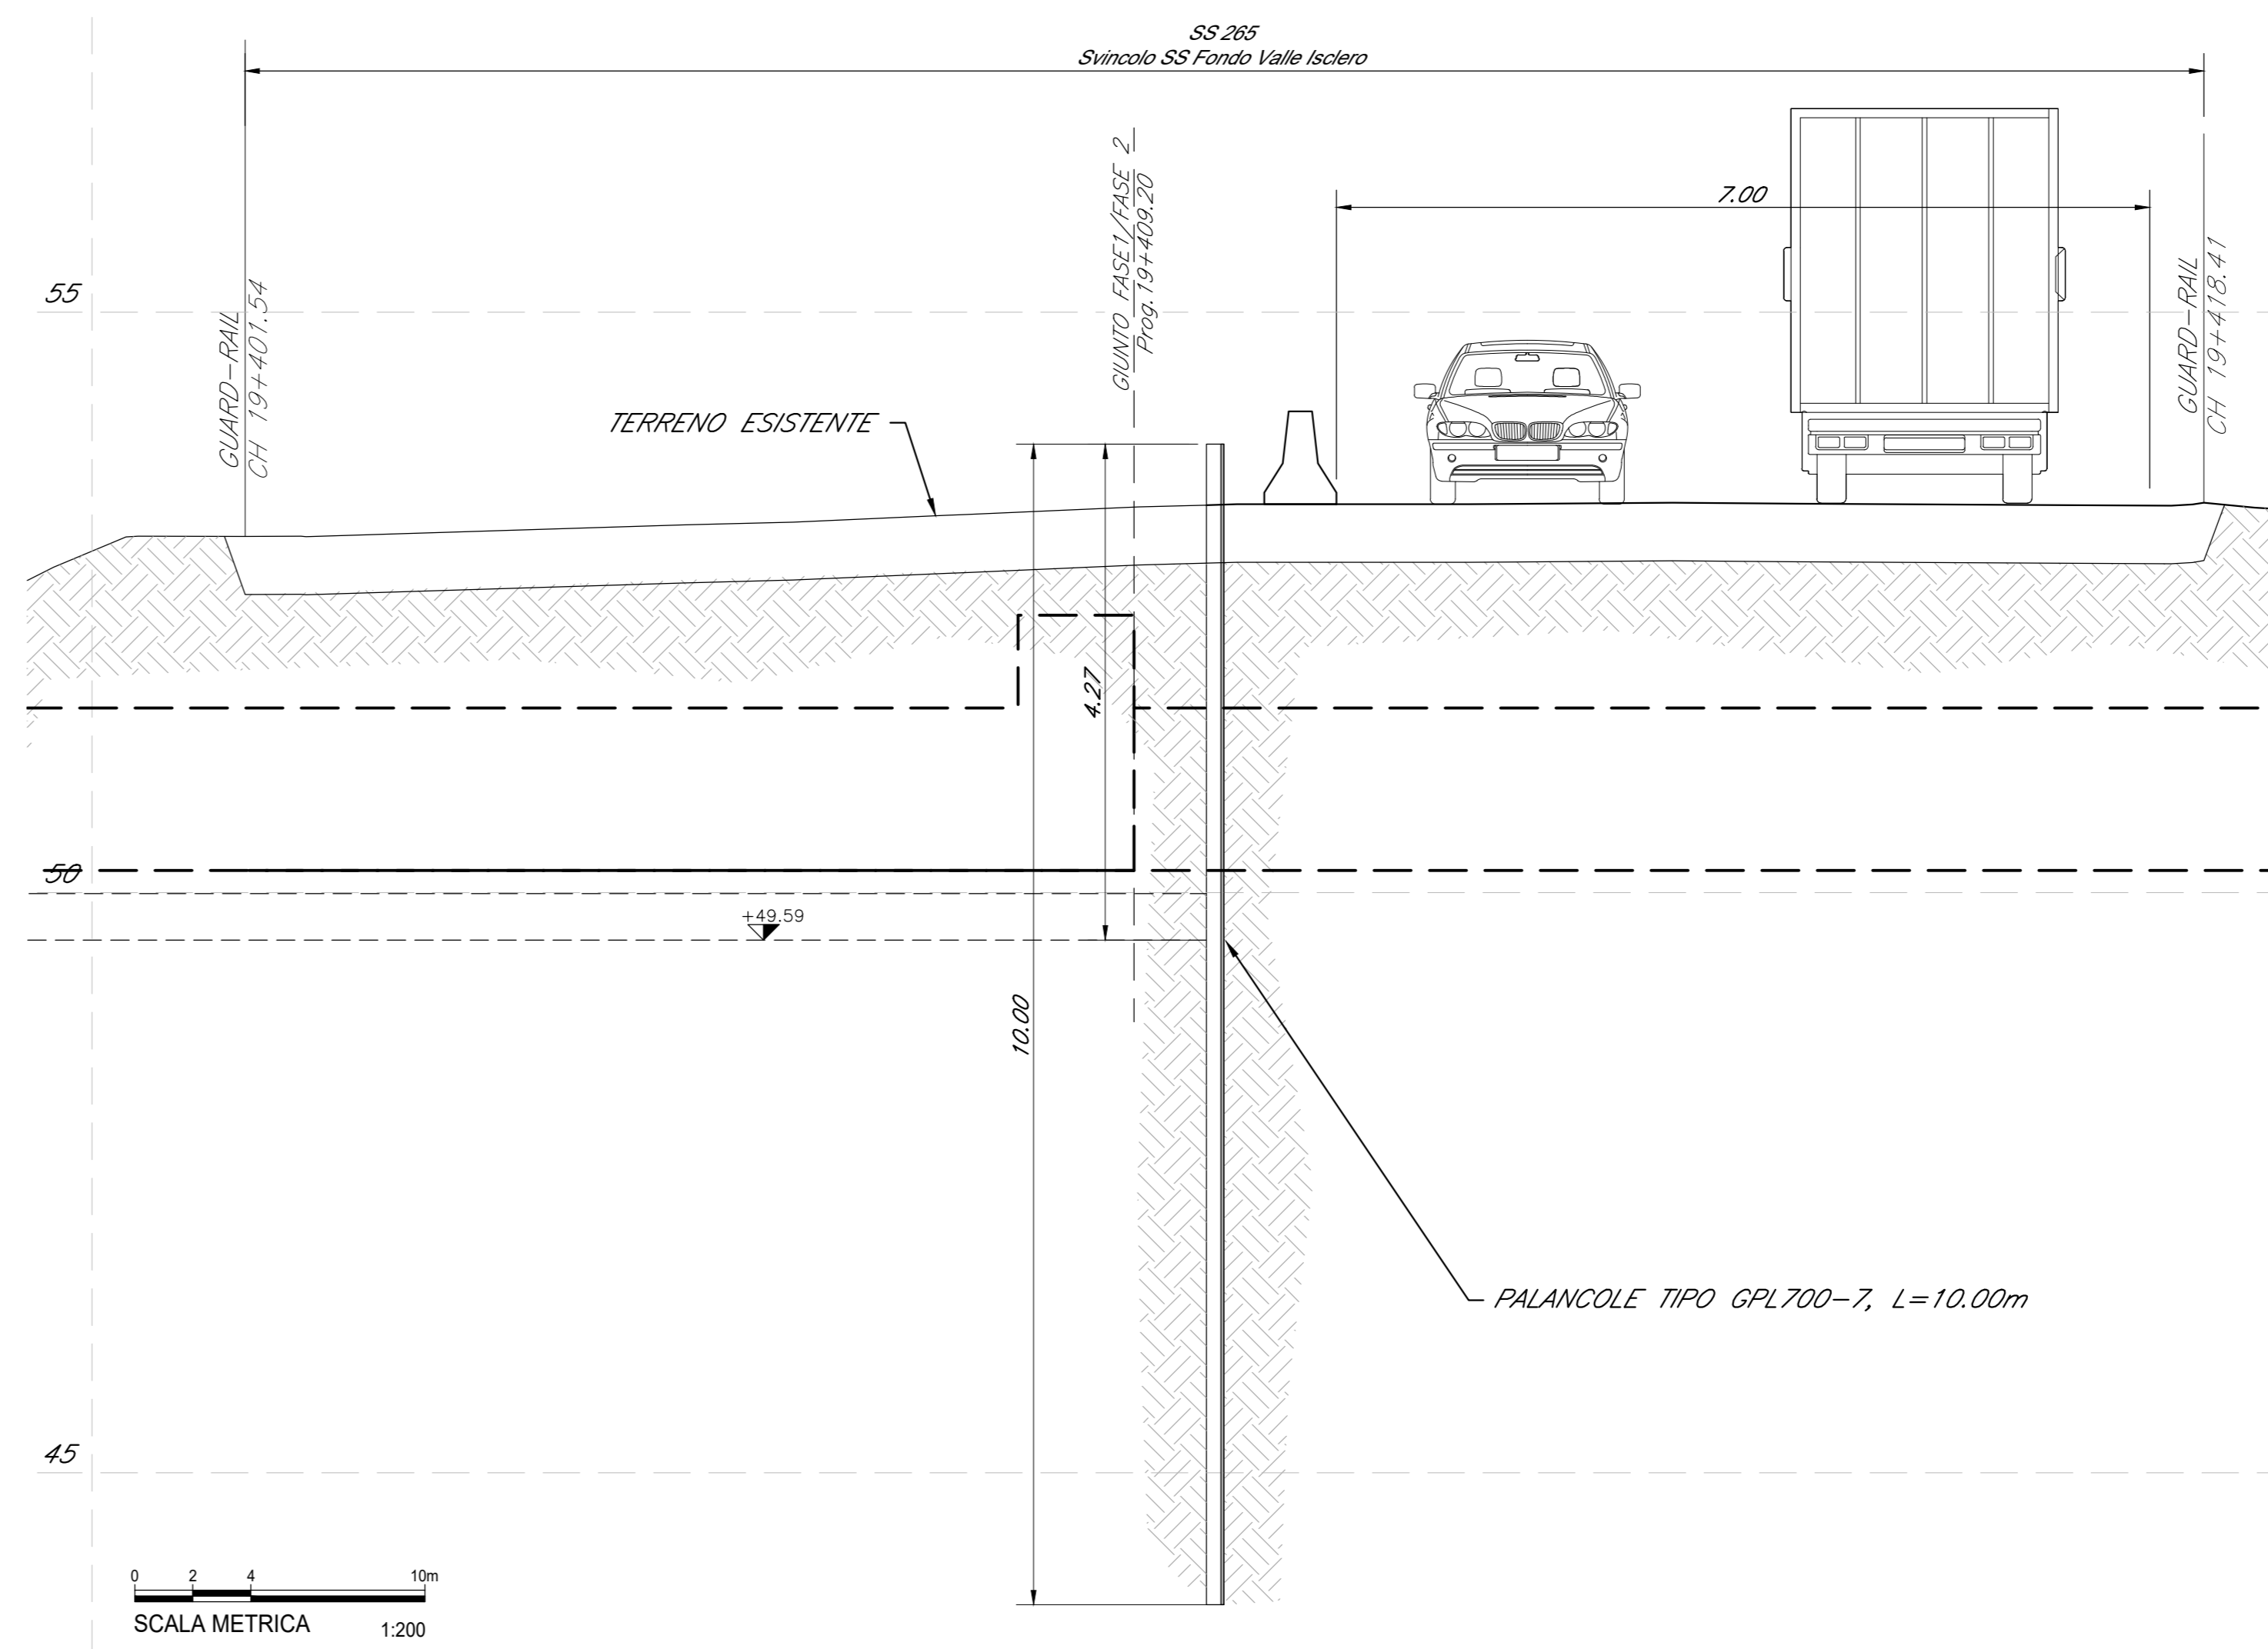

TRACCIAMENTO PALANCOLE (TIPO GPL700-7) - FASE 1

n°	X	Y	L (m)	QUOTA ESEC. (m.s.l.m.)
GA01-PL01	199135.304	597737.216	10.00	52.741
GA01-PL02	199140.189	597737.593	10.00	53.057
GA01-PL03	199157.009	597726.227	10.00	53.908

SEZIONE 2-2
Scala 1:50

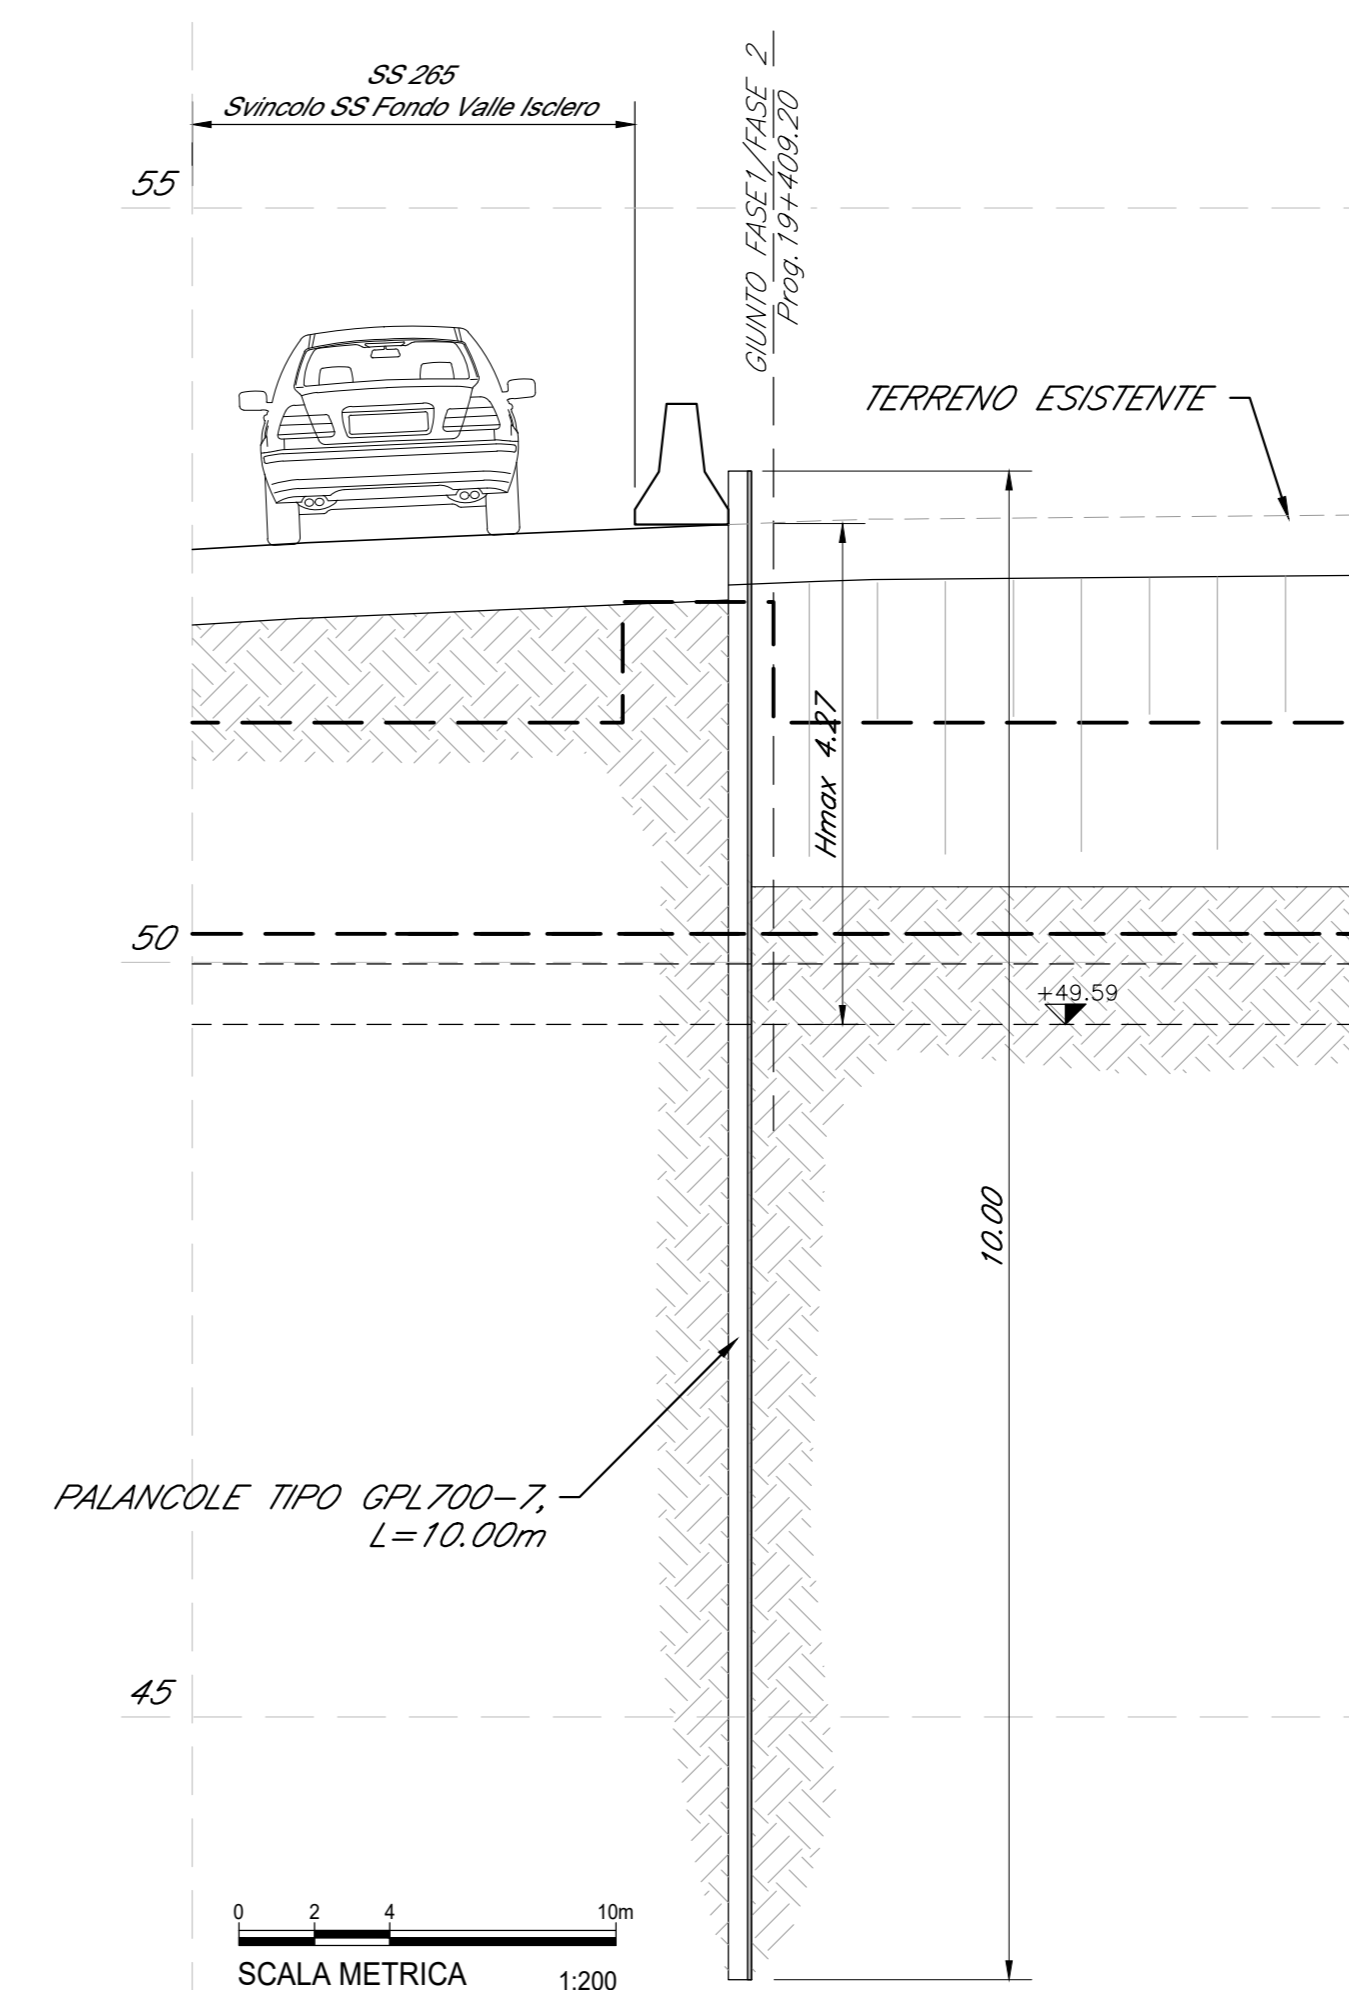

TRACCIAMENTO PALANCOLE (TIPO GPL700-7) - FASE 2

n°	X	Y	L (m)	QUOTA ESEC. (m.s.l.m.)
GA01-PL04	199136.532	597738.610	10.00	52.823
GA01-PL05	199140.011	597736.258	10.00	53.062
GA01-PL06	199139.613	597735.682	10.00	53.030
GA01-PL07	199151.236	597727.794	10.00	53.672
GA01-PL08	199151.634	597728.370	10.00	53.693
GA01-PL09	199154.535	597726.411	10.00	53.829
GA01-PL10	199157.273	597725.828	10.00	53.915

ELABORATI DI RIFERIMENTO

Per tolleranze vedere elaborato IF26.1.2.E.ZZ.SP.GA.00.0.0.001.A
Per il sistema di impermeabilizzazione vedere elaborati IF26.1.2.F.ZZ.BZ.GA.01.0.0.001.A

CARATTERISTICHE DEI MATERIALI

Per le caratteristiche dei materiali, note generali e prescrizioni fare riferimento all'elaborato: IF26.1.2.E.ZZ.SP.GA.00.0.0.001.A

INCIDENZA ACCIAIO

NOTE GENERALI

Le dimensioni sono in m, se non diversamente indicato.

COMMITTENTE: **RFI** INFRASTRUTTURE ITALIANE
GRUPPO FERROVIARIO ITALIANO

DIREZIONE LAVORI: **ITALFERR** GRUPPO FERROVIARIO ITALIANO

APPALTATORE: **PIZZAROTTI**, **INTEGRA**, **RI&A**, **SALCEF**, **JEDS INFRASTRUTTURE**

PROGETTAZIONE: **GEODATA ENGINEERING**, **INTEGRA**, **RI&A**

PROGETTISTA: Ing. Fabio RIZZO

DIRETTORE DELLA PROGETTAZIONE: Ing. Paolo GROSSO

PROGETTO ESECUTIVO

ITINERARIO NAPOLI-BARI
RADDOPPIO TRATTA CANCELLO - BENEVENTO
II LOTTO FUNZIONALE FRASSO TELESINO - VITULANO
I° LOTTO FUNZIONALE FRASSO TELESINO - TELESO

GALLERIA ARTIFICIALE dal km 19+399 al km 19+423
Svincolo S.S. Fondo Valle Isclero - S.S. n° 265
Planimetria di tracciamento opere provvisorie

APPALTATORE: **PIZZAROTTI**

COMMESSA: **IF26** LOTTO: **FASE 1** ENTE: **TIPO DOC.** OPERA/DISCIPLINA: **GA0100** PROGR.: **001** REV.: **A**

Rev.	Descrizione	Redatto	Data	Verificato	Data	Approvato	Data	Autorizzato Data
A	Emesso	[Firma]	24/02/2020	A. Pizzarotti	24/02/2020	[Firma]	24/02/2020	Ing. Fabio RIZZO

File: IF26.1.2.EZZ.PB.GA.01.0.0.001.A