



PIANTA FABBRICATO SSE  
IMPIANTO RIVELAZIONE FUMI  
SCALA 1:50

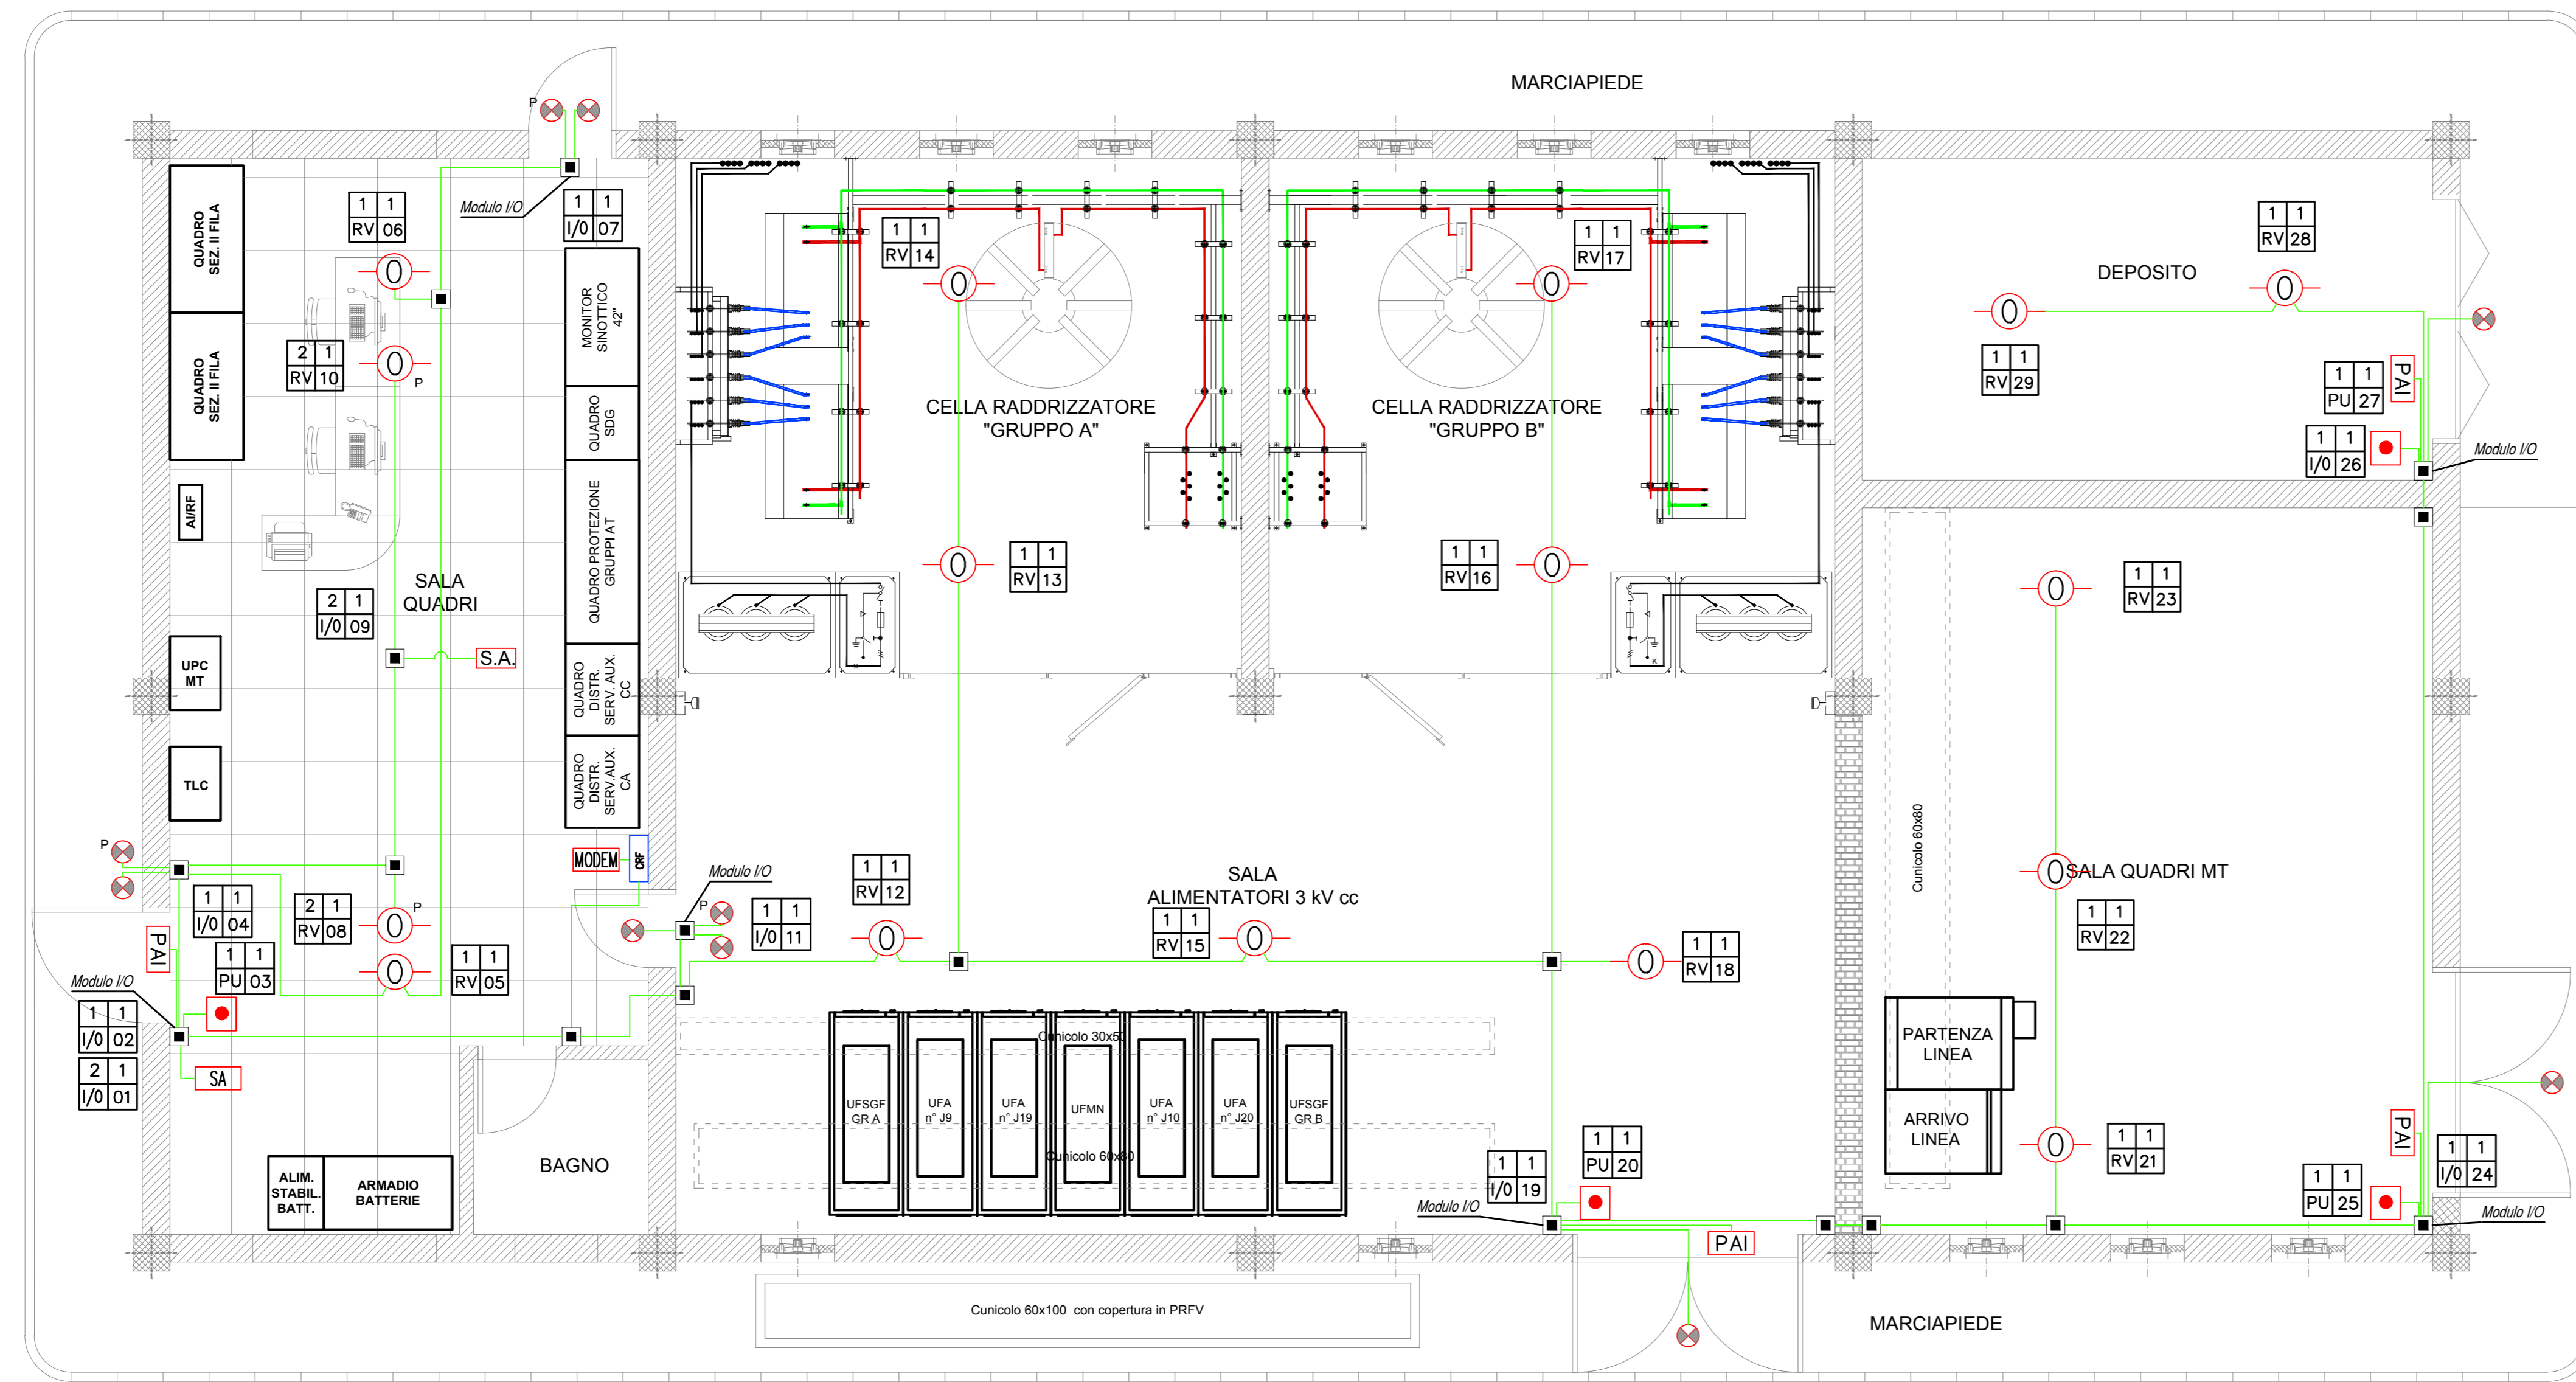

SCHEMA FUNZIONALE  
IMPIANTO RIVELAZIONE FUMI

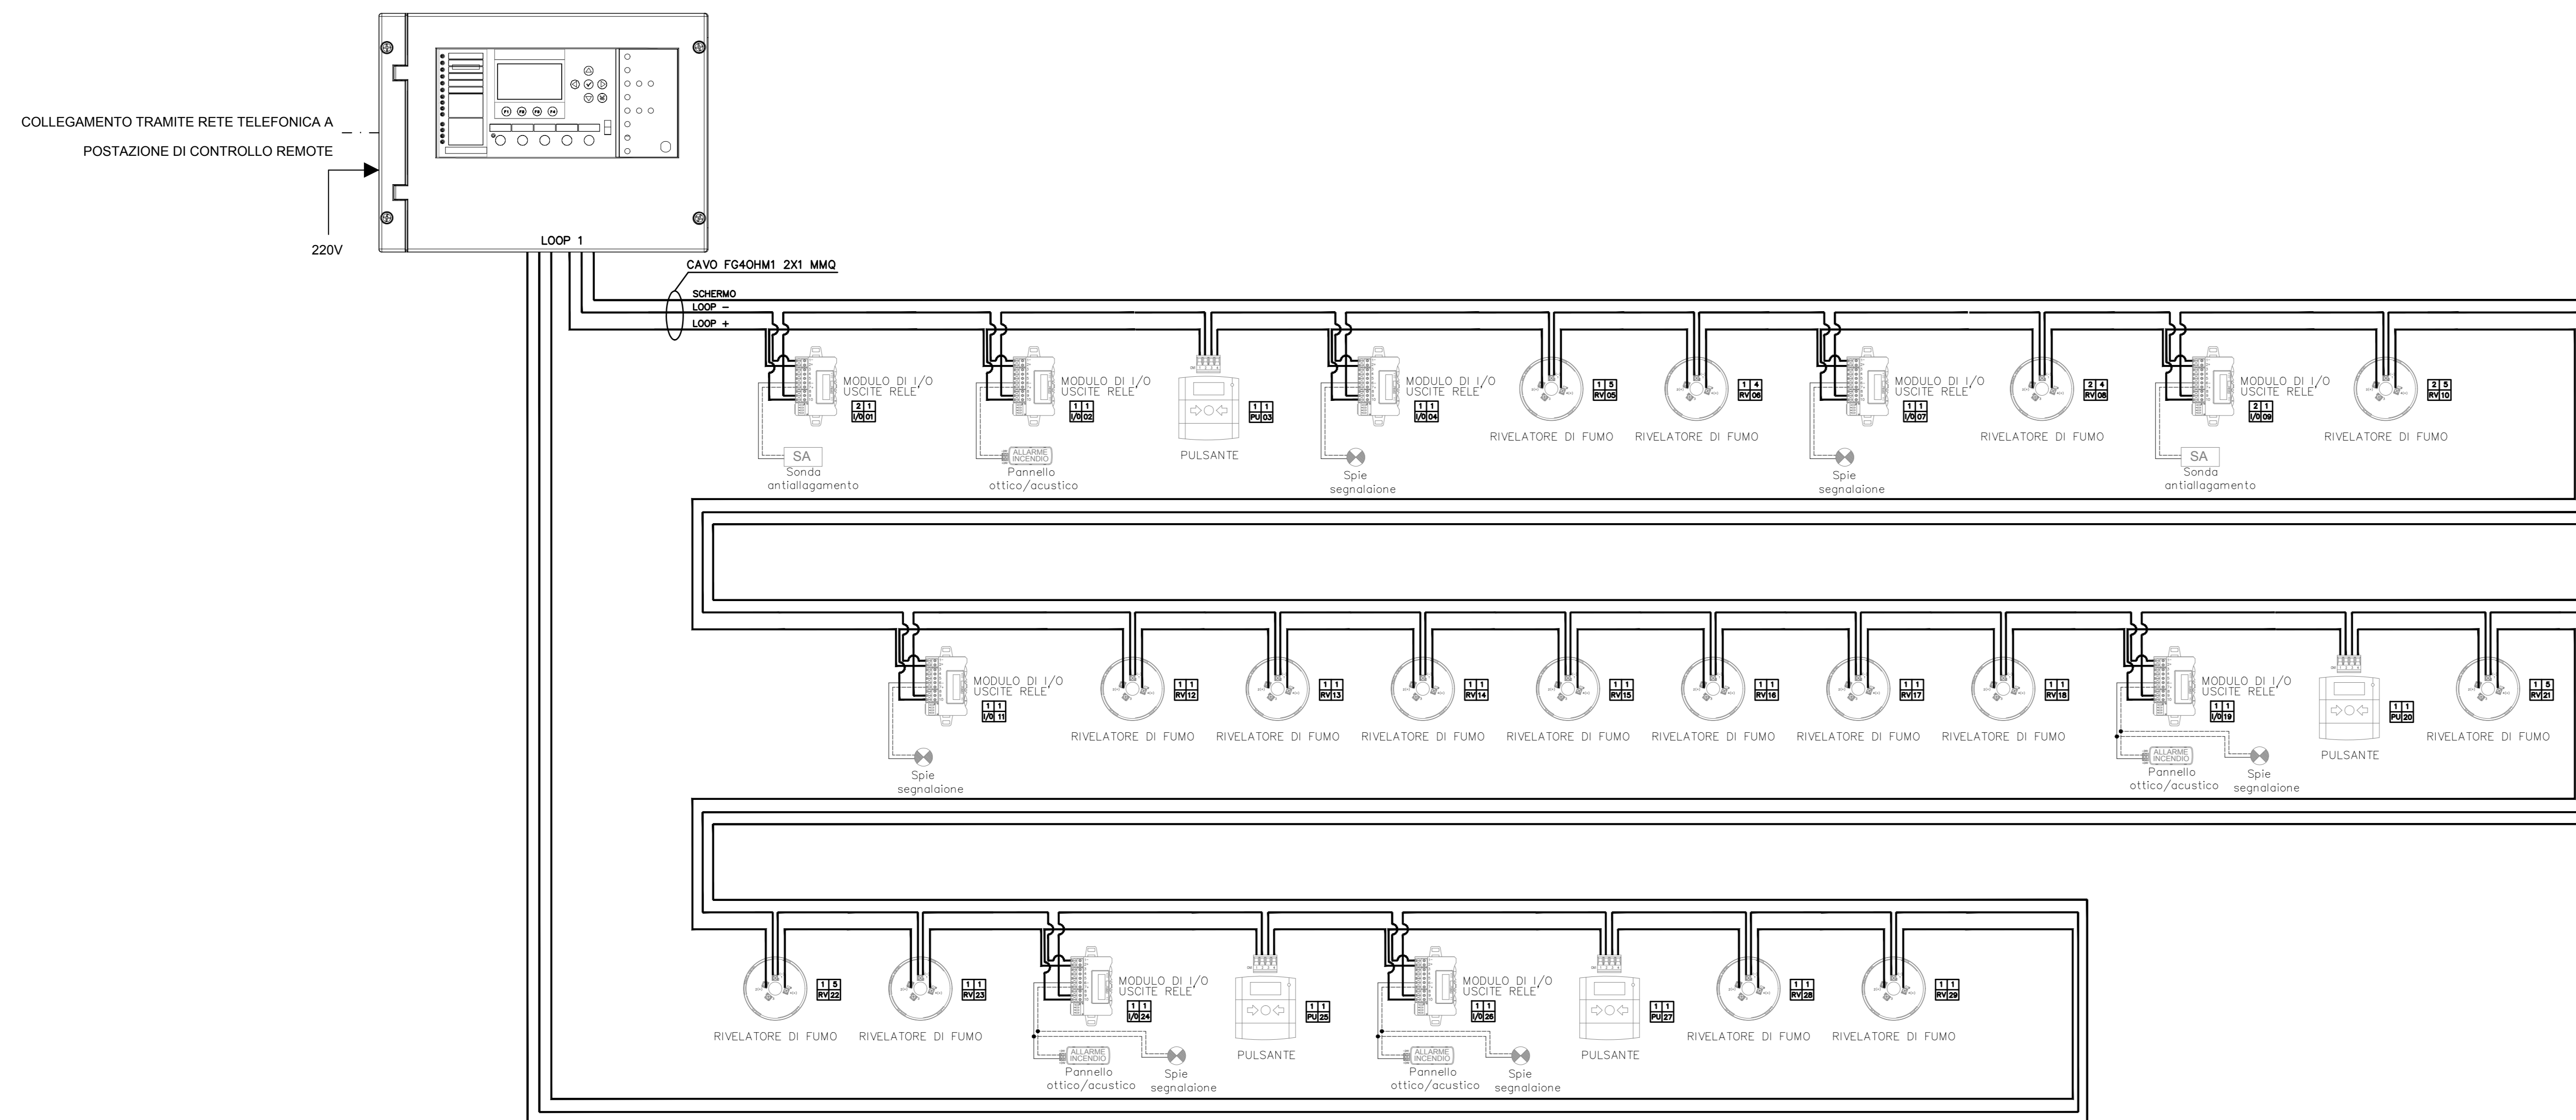

LEGENDA	
SIMBOLO	DESCRIZIONE
☐	Centralina rivelazione fumi completa di modem
○	Rilevatore ottico puntiforme di fumo completo di base installato a vista (P= sotto pavimento galleggiante)
PAI	Pannello ottico/acustico allarme incendio
●	Pulsante manuale allarme incendio indirizzabile
⊕	Ripetitore ottico di allarme (Priveleratori sotto pavimento galleggiante)
SA	Sonda antiattagamento
■	Scatola di derivazione IP55 in materiale termoplastico, dimensioni 150x110x70mm
—	Tubo in PVC Ø25mm
111 112 113	Identificazione apparati: x: numero Zona y: numero Loop z: tipologia apparato (RV=rilevatore fumo-RA=rilevatore allagamento I/O=modulo di I/O-PU=pulsante allarme manuale) k: indirizzo apparato
NOTE	
1. Tutte le linee loop sotto pavimento saranno realizzate in cavo FG40HM1 2x1mmq posato in tubazione rigida di PVC DN25mm sotto il pavimento stesso	
2. Tutte le linee loop a vista saranno realizzate in cavo FG40HM1 2x1mmq posato in tubazione rigida di PVC DN25mm posata sopra controsoffitto o a vista a soffitto	
3. Tutte le linee di alimentazione a 24V saranno realizzate in cavo FG160M16 2x1.5mmq posato in tubazione rigida di PVC DN25mm	

COMMITTENTE: <b>RFI</b> Rete Ferroviaria Italiana GRUPPO FERROVIE DELLO STATO ITALIANE		
DIREZIONE LAVORI: <b>ITALFERR</b> GRUPPO FERROVIE DELLO STATO ITALIANE		
APPALTATORE: <b>PIZZAROTTI</b> , <b>Ghella</b> , <b>ITINERA</b> , <b>SALCEF</b> , <b>JedSin</b> INFRASTRUTTURE		
PROGETTAZIONE: RAGGRUPPAMENTO TEMPORANEO PROGETTISTI <b>GODATA ENGINEERING</b> , <b>INTEGRA RISA</b>	PROGETTISTA: Ing. Natale Lanza	DIRETTORE DELLA PROGETTAZIONE: Ing. <b>PIZZAROTTI</b>
<b>PROGETTO ESECUTIVO</b>		

**ITINERARIO NAPOLI-BARI**  
**RADDOPPIO TRATTA CANCELLO - BENEVENTO**  
**II LOTTO FUNZIONALE FRASSO TELESINO - VITULANO**  
**1° LOTTO FUNZIONALE FRASSO TELESINO - TELESE**

**SOTTOSTAZIONE ELETTRICA DI TELESSE**  
Fabbricato di SSE - Impianti  
Impianto rivelazione fumi

IMPIANTO RIVELAZIONE FUMI  
Data: 23/09/2020  
Autore: **PIZZAROTTI**

SCALA: 1:50  
COMMESSA: L12 E Z2 PB SE 00.00.007 B

Rev.	Descrizione	Redatto	Data	Verificato	Data	Approvato	Data	Autorizzato	Data
A	EMISSIONE	F. Marini	24/02/2020	C. Rinaldi	24/02/2020	P. Grassi	24/02/2020	Ing. N. Lanza	
B	REVISIONE PER STRUTTURAZIONE	F. Marini	23/09/2020	C. Rinaldi	23/09/2020	P. Grassi	23/09/2020		