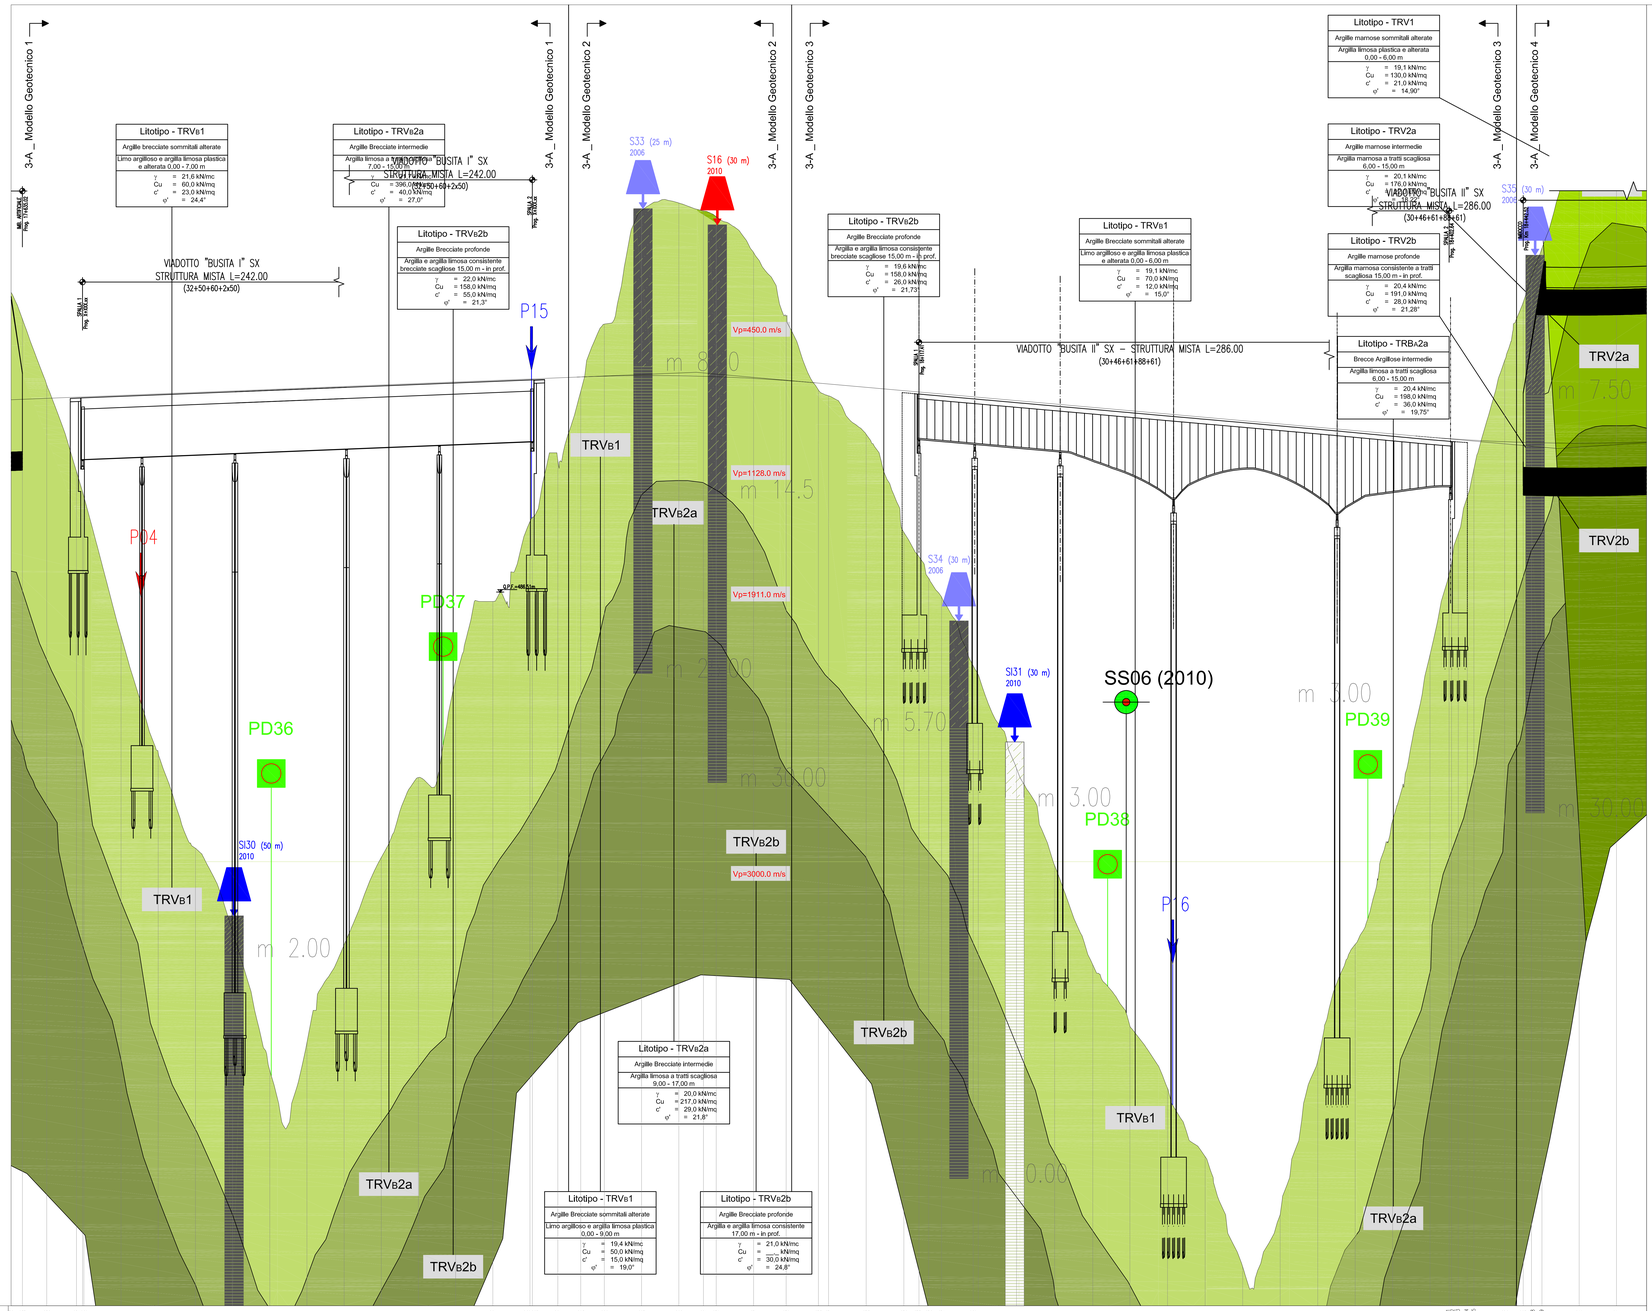
3-A _ Modello Geotecnico 1
3-A _ Modello Geotecnico 2
3-A _ Modello Geotecnico 3
3-A _ Modello Geotecnico 4
Litotipo - TRVs1
Argille Brecciate sommitali alterate
Limo argilloso e argilla limosa plastica e alterata 0,00 - 7,00 m
γ = 21,6 kN/mc
Cu = 60,0 kN/mq
c' = 23,0 kN/mq
φ' = 24,4°
Litotipo - TRVs2a
Argille Brecciate intermedie
Argilla limosa a tratti scagliosa 7,00 - 14,00 m
γ = 20,0 kN/mc
Cu = 196,0 kN/mq
c' = 40,0 kN/mq
φ' = 27,0°
Litotipo - TRVs2b
Argille Brecciate profonde
Argilla e argilla limosa consistente brecciate scagliose 15,00 m - in prof.
γ = 22,0 kN/mc
Cu = 158,0 kN/mq
c' = 55,0 kN/mq
φ' = 21,3°
VIADOTTO "BUSITA I" SX
STRUTTURA MISTA L=242.00
(32+50+60+2x50)
VIADOTTO "BUSITA II" SX – STRUTTURA MISTA L=286.00
(30+46+61+88+61)
Litotipo - TRV1
Argille marnose sommitali alterate
Argilla limosa plastica e alterata 0,00 - 6,00 m
γ = 19,1 kN/mc
Cu = 130,0 kN/mq
c' = 21,0 kN/mq
φ' = 14,90°
Litotipo - TRV2a
Argille marnose intermedie
Argilla marnosa a tratti scagliosa 6,00 - 15,00 m
γ = 20,1 kN/mc
Cu = 176,0 kN/mq
c' = ___ kN/mq
φ' = 25,0°
Litotipo - TRV2b
Argille marnose profonde
Argilla marnosa consistente a tratti scagliosa 15,00 m - in prof.
γ = 20,4 kN/mc
Cu = 191,0 kN/mq
c' = 28,0 kN/mq
φ' = 21,28°
Litotipo - TRBa2a
Brecce Argillose intermedie
Argilla limosa a tratti scagliosa 6,00 - 15,00 m
γ = 20,4 kN/mc
Cu = 198,0 kN/mq
c' = 36,0 kN/mq
φ' = 19,75°
Litotipo - TRVs1
Argille Brecciate sommitali alterate
Limo argilloso e argilla limosa plastica e alterata 0,00 - 6,00 m
γ = 19,1 kN/mc
Cu = 70,0 kN/mq
c' = 12,0 kN/mq
φ' = 15,0°
Litotipo - TRVs2b
Argille Brecciate profonde
Argilla e argilla limosa consistente brecciate scagliose 15,00 m - in prof.
γ = 19,6 kN/mc
Cu = 158,0 kN/mq
c' = 26,0 kN/mq
φ' = 21,73°
Litotipo - TRVs2a
Argille Brecciate intermedie
Argilla limosa a tratti scagliosa 9,00 - 17,00 m
γ = 20,0 kN/mc
Cu = 217,0 kN/mq
c' = 29,0 kN/mq
φ' = 21,8°
Litotipo - TRVs1
Argille Brecciate sommitali alterate
Limo argilloso e argilla limosa plastica 0,00 - 9,00 m
γ = 19,4 kN/mc
Cu = 50,0 kN/mq
c' = 15,0 kN/mq
φ' = 19,0°
Litotipo - TRVs2b
Argille Brecciate profonde
Argilla e argilla limosa consistente 17,00 m - in prof.
γ = 21,0 kN/mc
Cu = ___ kN/mq
c' = 30,0 kN/mq
φ' = 24,8°
S33 (25 m) 2006
S16 (30 m) 2010
S35 (30 m) 2006
S34 (30 m) 2006
SI31 (50 m) 2010
SI30 (50 m) 2010
SS06 (2010)
P15
P04
P16
PD37
PD36
PD38
PD39
TRVs1
TRVs2a
TRVs2b
TRV2a
TRV2b
Vp=450.0 m/s
Vp=1128.0 m/s
Vp=1911.0 m/s
Vp=3000.0 m/s
m 8.00
m 14.5
m 2.00
m 5.70
m 3.00
m 7.50
m 30.00

| | | |