

LEGENDA CARTELLONISTICA D.LGS 81/08 E S.M.I.



	PERICOLO GENERICO		DIVIETO DI ACCESSO ALLE PERSONE NON AUTORIZZATE
	CADUTA MATERIALI		DIVIETO DI PASSARE SOTTO CARICHI SOSPESI
	TENSIONE ELETTRICA PERICOLOSA		DIVIETO DI SOSTARE NEL RAGGIO D'AZIONE DELL'ESCAVATORE
	PERICOLO DI MORTE		CONTROLO TRIMESTRALE DELLE FUNI
	CARICHI SOSPESI		CASCO DI PROTEZIONE OBBLIGATORIO
	MATERIALE INFAMMABILE O ALTA TEMPERATURA		PROTEZIONE OBBLIGATORIA DELL'UDITO
	SOSTANZE NOCIVE IRRITANTI		PROTEZIONE OBBLIGATORIA DEGLI OCCHI
	SCHIACCIAMENTO DELLE MANI		PROTEZIONE OBBLIGATORIA DEL VISO
	PERICOLO SCHIACCE		GUANTI DI PROTEZIONE OBBLIGATORI
	PERICOLO DI INCIAMPO		PROTEZIONE OBBLIGATORIA DEL CORPO
	CARRI ELETTRICI		CALZATURE DI SICUREZZA OBBLIGATORIE
	DIVIETO DI AVVICINARSI ALLE PERSONE NON AUTORIZZATE		PROTEZIONE OBBLIGATORIA DELLE VIE RESPIRATORIE
	DIVIETO DI PASSARE E SOSTARE NEL RAGGIO D'AZIONE DELL'AUTOGRUO		USO OBBLIGATORIO DELLA CINTURA DI SICUREZZA
	VIETATO FUMARE O USARE FIAMME LIBERE		PRONTO SOCCORSO
	DIVIETO DI SPIGNERE CON ACQUA		PERCORSO / USCITA DI EMERGENZA
	DIVIETO DI RIMOVIERE LE PROTEZIONI E I DISPOSITIVI DI SICUREZZA		ESTINTORE
	CARTELLI LIMITE DI VELOCITA'		CARTELLI STOP
	CARTELLI LIMITE DI VELOCITA'		PERICOLO DI RESTRISSIONE DI CORSA
	PERICOLO RESTRISSIONE DI CORSA		CARTELLI DI GRANDE FORMATO DATI DI CANTIERE
	SEMAFORO		CARTELLI DI GRANDE FORMATO NORME DI SICUREZZA

LEGENDA

CANTIERI		VIABILITÀ	
Simbolo	Descrizione	Simbolo	Descrizione
	CB - CANTIERE BASE		LINEA FERROVIARIA DI PROGETTO
	CO - CANTIERE OPERATIVO		LINEA FERROVIARIA ESISTENTE
	CC - CANTIERE OPERATIVO GALLERIA		LINEA FERROVIARIA ESISTENTE DA DISMETTERE COMPRESO RILEVATO
	DT - DEPOSITO TEMPORANEO		VIABILITA' EXTRA URBANA PRINCIPALE
	AT - AREA TECNICA		VIABILITA' SECONDARIA
	AR - CANTIERE DI ARMAMENTO		PISTA DI CANTIERE
	AS - AREA DI STOCCAGGIO		PERCORSI ALTERNATIVI SU VIABILITA' ESISTENTE
	AREA DI LAVORO		FABBRICATI DA DEMOLIRE
	AREE DI CANTIERE ALTRI APPALTI		DIREZIONI
	AREE DI LAVORO ALTRI APPALTI		LIMITE PROVINCIA
	AREE DI LAVORO OPERE IN SOTTERRANEO		LIMITE COMUNE
	ACCESSO AI CANTIERI		
	DIREZIONE AVANZAMENTO SCAVO GALLERIA		

NOTE:
LA LINEA STORICA DOVRA' ESSERE DISMESSA ALLA ATTIVAZIONE DELLA NUOVA LINEA.

	GUARDIAIA		IMPIANTO DI BERTONAGGIO		RECINZIONE DI CANTIERE PANNELLI IN LEGNO
	UFFICI		MENSA E CUCINA		RECINZIONE IN LAMIERA
	SPOLIATOIO CON SERVIZI IGIENICI		DORMITORI		RECINZIONE AREA LOGISTICA CON NEW JERSEY
	OFFICINA		LABORATORIO PROVE MATERIALI		RECINZIONE IN PLASTICA STAMPATA
	CABINA ELETTRICA		IMPIANTO DI SELEZIONE FRANTUMAZIONE		RECINZIONE ESISTENTE
	AREA DEPOSITO CARBURANTI		IMPIANTO LAVAGGIO BETONIERE		RECINZIONE IN RETE ELETTRICATA SU NEW JERSEY
	IMPIANTO TRATTAMENTO ACQUE E BERTONAGGIO		IMPIANTO TRATTAMENTO ACQUE E BERTONAGGIO		PERCORSO PERSONALE
	IMPIANTO DI FRESCHIZZAZIONE TRAVI		IMPIANTO DEPURAZIONE ACQUE RIFIUTUALI		VIABILITA' DI CANTIERE
	IMPIANTO DI NEBULIZZAZIONE ARIA		IMPIANTO VENTILAZIONE		GRUPPO ELETTROGENO
	IMPIANTO LAVAPIRE		IMPIANTO NEBULIZZAZIONE ACQUA		TORRE FARO
	W.C. CHIAMO		POSTI PER LE AUTO		PRESIDIO DI PRONTO SOCCORSO
			POSTI MEZZI OPERATIVI		ESTINTORE

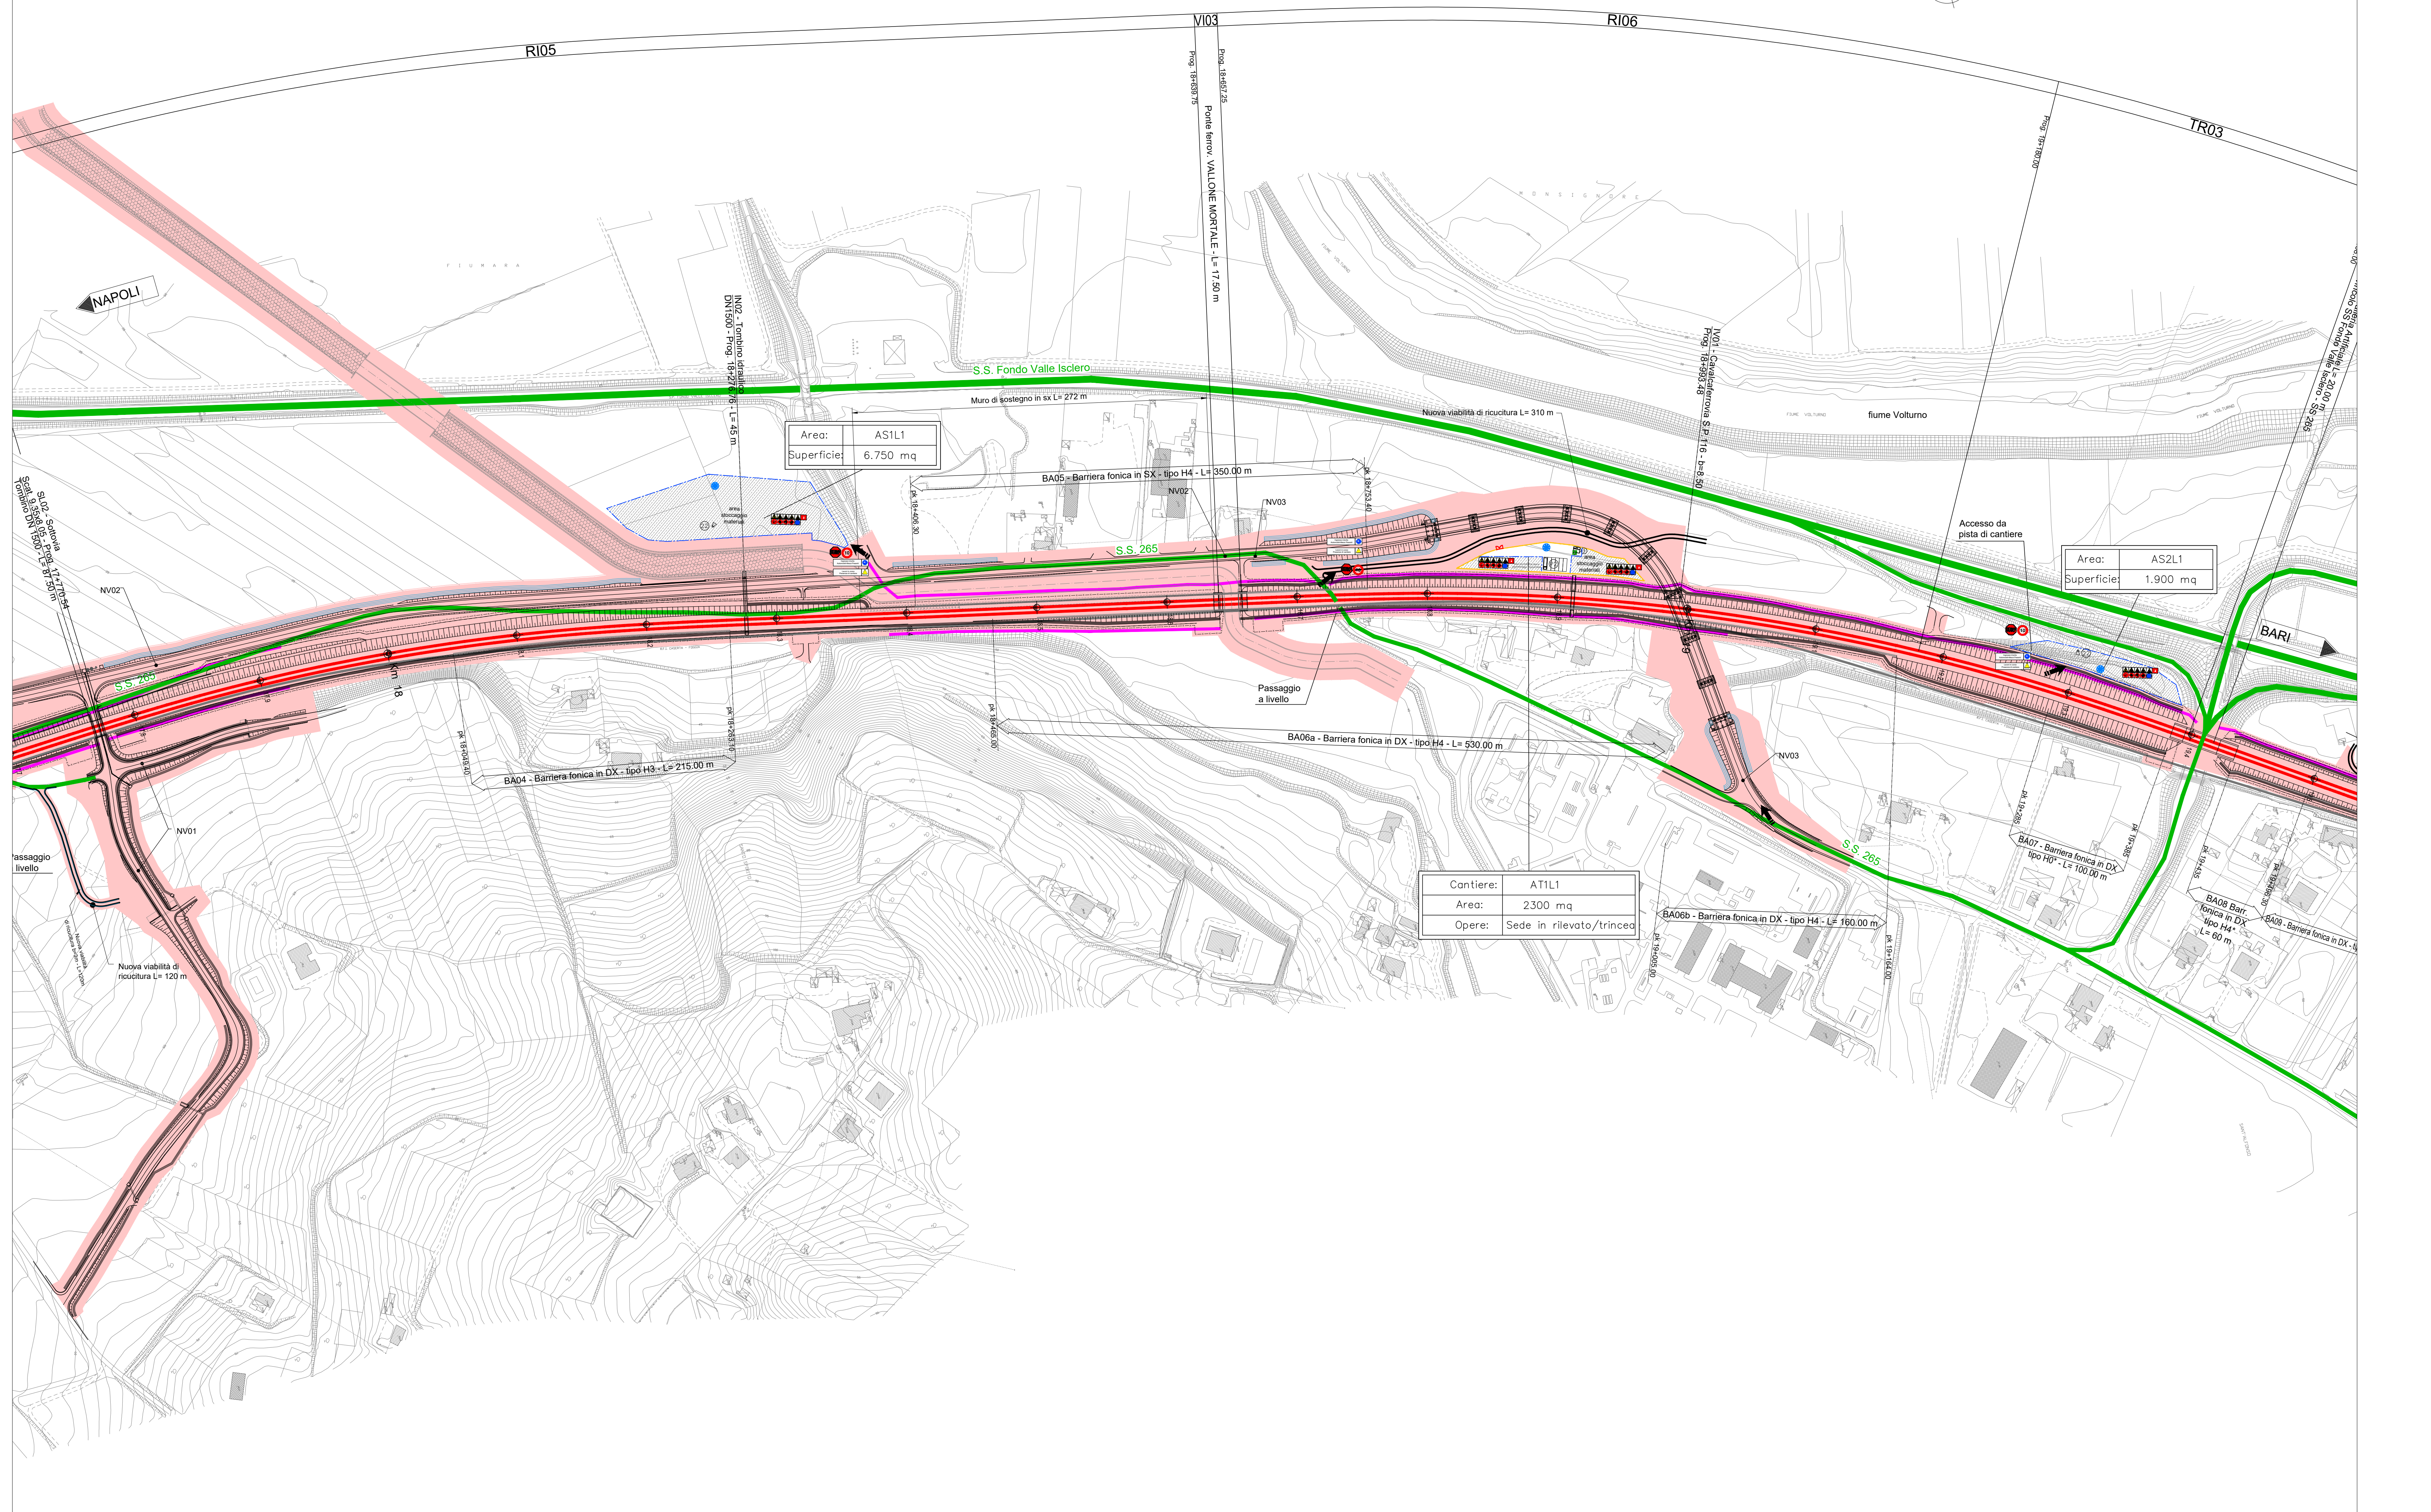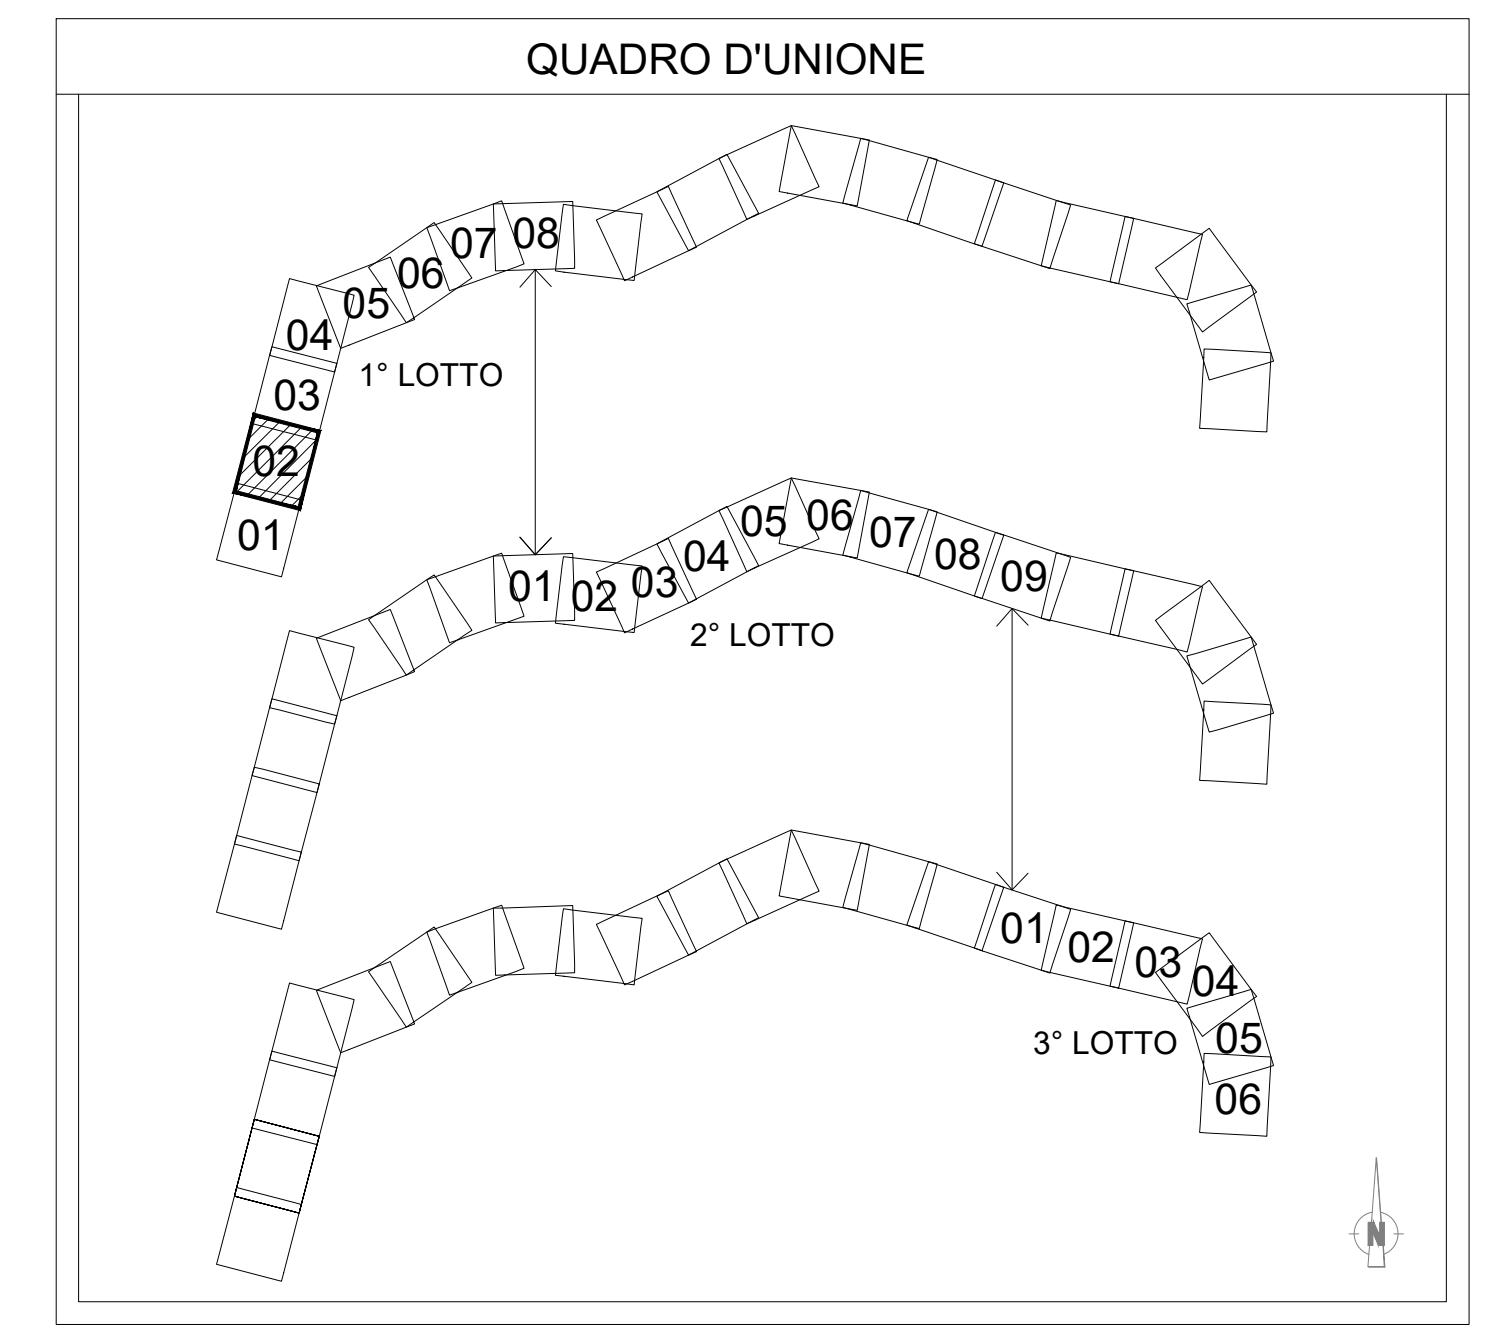

COMMITTENTE: **RFI - RETE FERROVIARIA ITALIANA**
GRUPPO FERROVIE DELLO STATO ITALIANO

DIREZIONE LAVORI: **ITALFERR**
GRUPPO FERROVIE DELLO STATO ITALIANO

APPALTATORE: **PIZZAROTTI**, **Ghella**, **ITINERA**, **SALCEP**, **JEDS INFRASTRUTTURE**

PROGETTAZIONE:	IL RESPONSABILE DEI LAVORI (ai sensi del D.Lgs. 81/2008)	Data
RAFFINAMENTO TEMPORANEO PROGETTISTI	RFI-DIN- DIS.NEAD0119P2020/0000460 del 03/06/2020	Firma
GEODATA ENGINEERING , INTEGRA , RIA	Incaricato con lettera	Settembre 2020
	Ing. Natale Benvenuto	

ITINERARIO NAPOLI-BARI RADDOPPIO TRATTA CANCELLO - BENEVENTO II LOTTO FUNZIONALE FRASSO TELESINO - VITULANO 1° LOTTO FUNZIONALE FRASSO TELESINO - TELESE PIANO DI SICUREZZA E COORDINAMENTO PLANIMETRIA DI CANTIERE TAV. 2 di 8

APPALTATORE:	IL COORDINATORE PER LA PROGETTAZIONE in materia di sicurezza (ai sensi del D.Lgs. 81/2008)	Ing. Gian Paolo Vassallo
RFI - RETE FERROVIARIA ITALIANA	ACQS. RANEF 06/17/19.2/11	Data
Incaricato con lettera	Del 07/08/2020	Firma
Settembre 2020		

Rev.	Descrizione	Redatto	Data	Verificato	Data	Approvato	Data	Autorizzato Data
A	Emissione	S. Pagano	24/02/2020	S. Ciano Baldo	24/02/2020	P. Grassano	24/02/2020	Ing. Gian Paolo VASSALLO
B	Revisione a seguito di istruzione ITI	S. Pagano	25/06/2020	S. Ciano Baldo	25/06/2020	P. Grassano	25/06/2020	
C		S. Pagano	16/09/2020	S. Ciano Baldo	16/09/2020	P. Grassano	16/09/2020	

COMMESSA: **IF26** | LOTTO: **12** | FASE: **E** | ENTE: **Z** | TIPO DOC.: **PU** | OPERA/DISCIPLINA: **SZ** | PROG.: **002** | REV.: **006**

File: IF26.1.2.E.ZZ.PU.SZ.00.0.2.006.C n. Elab. : -

SCALA 1:2000