
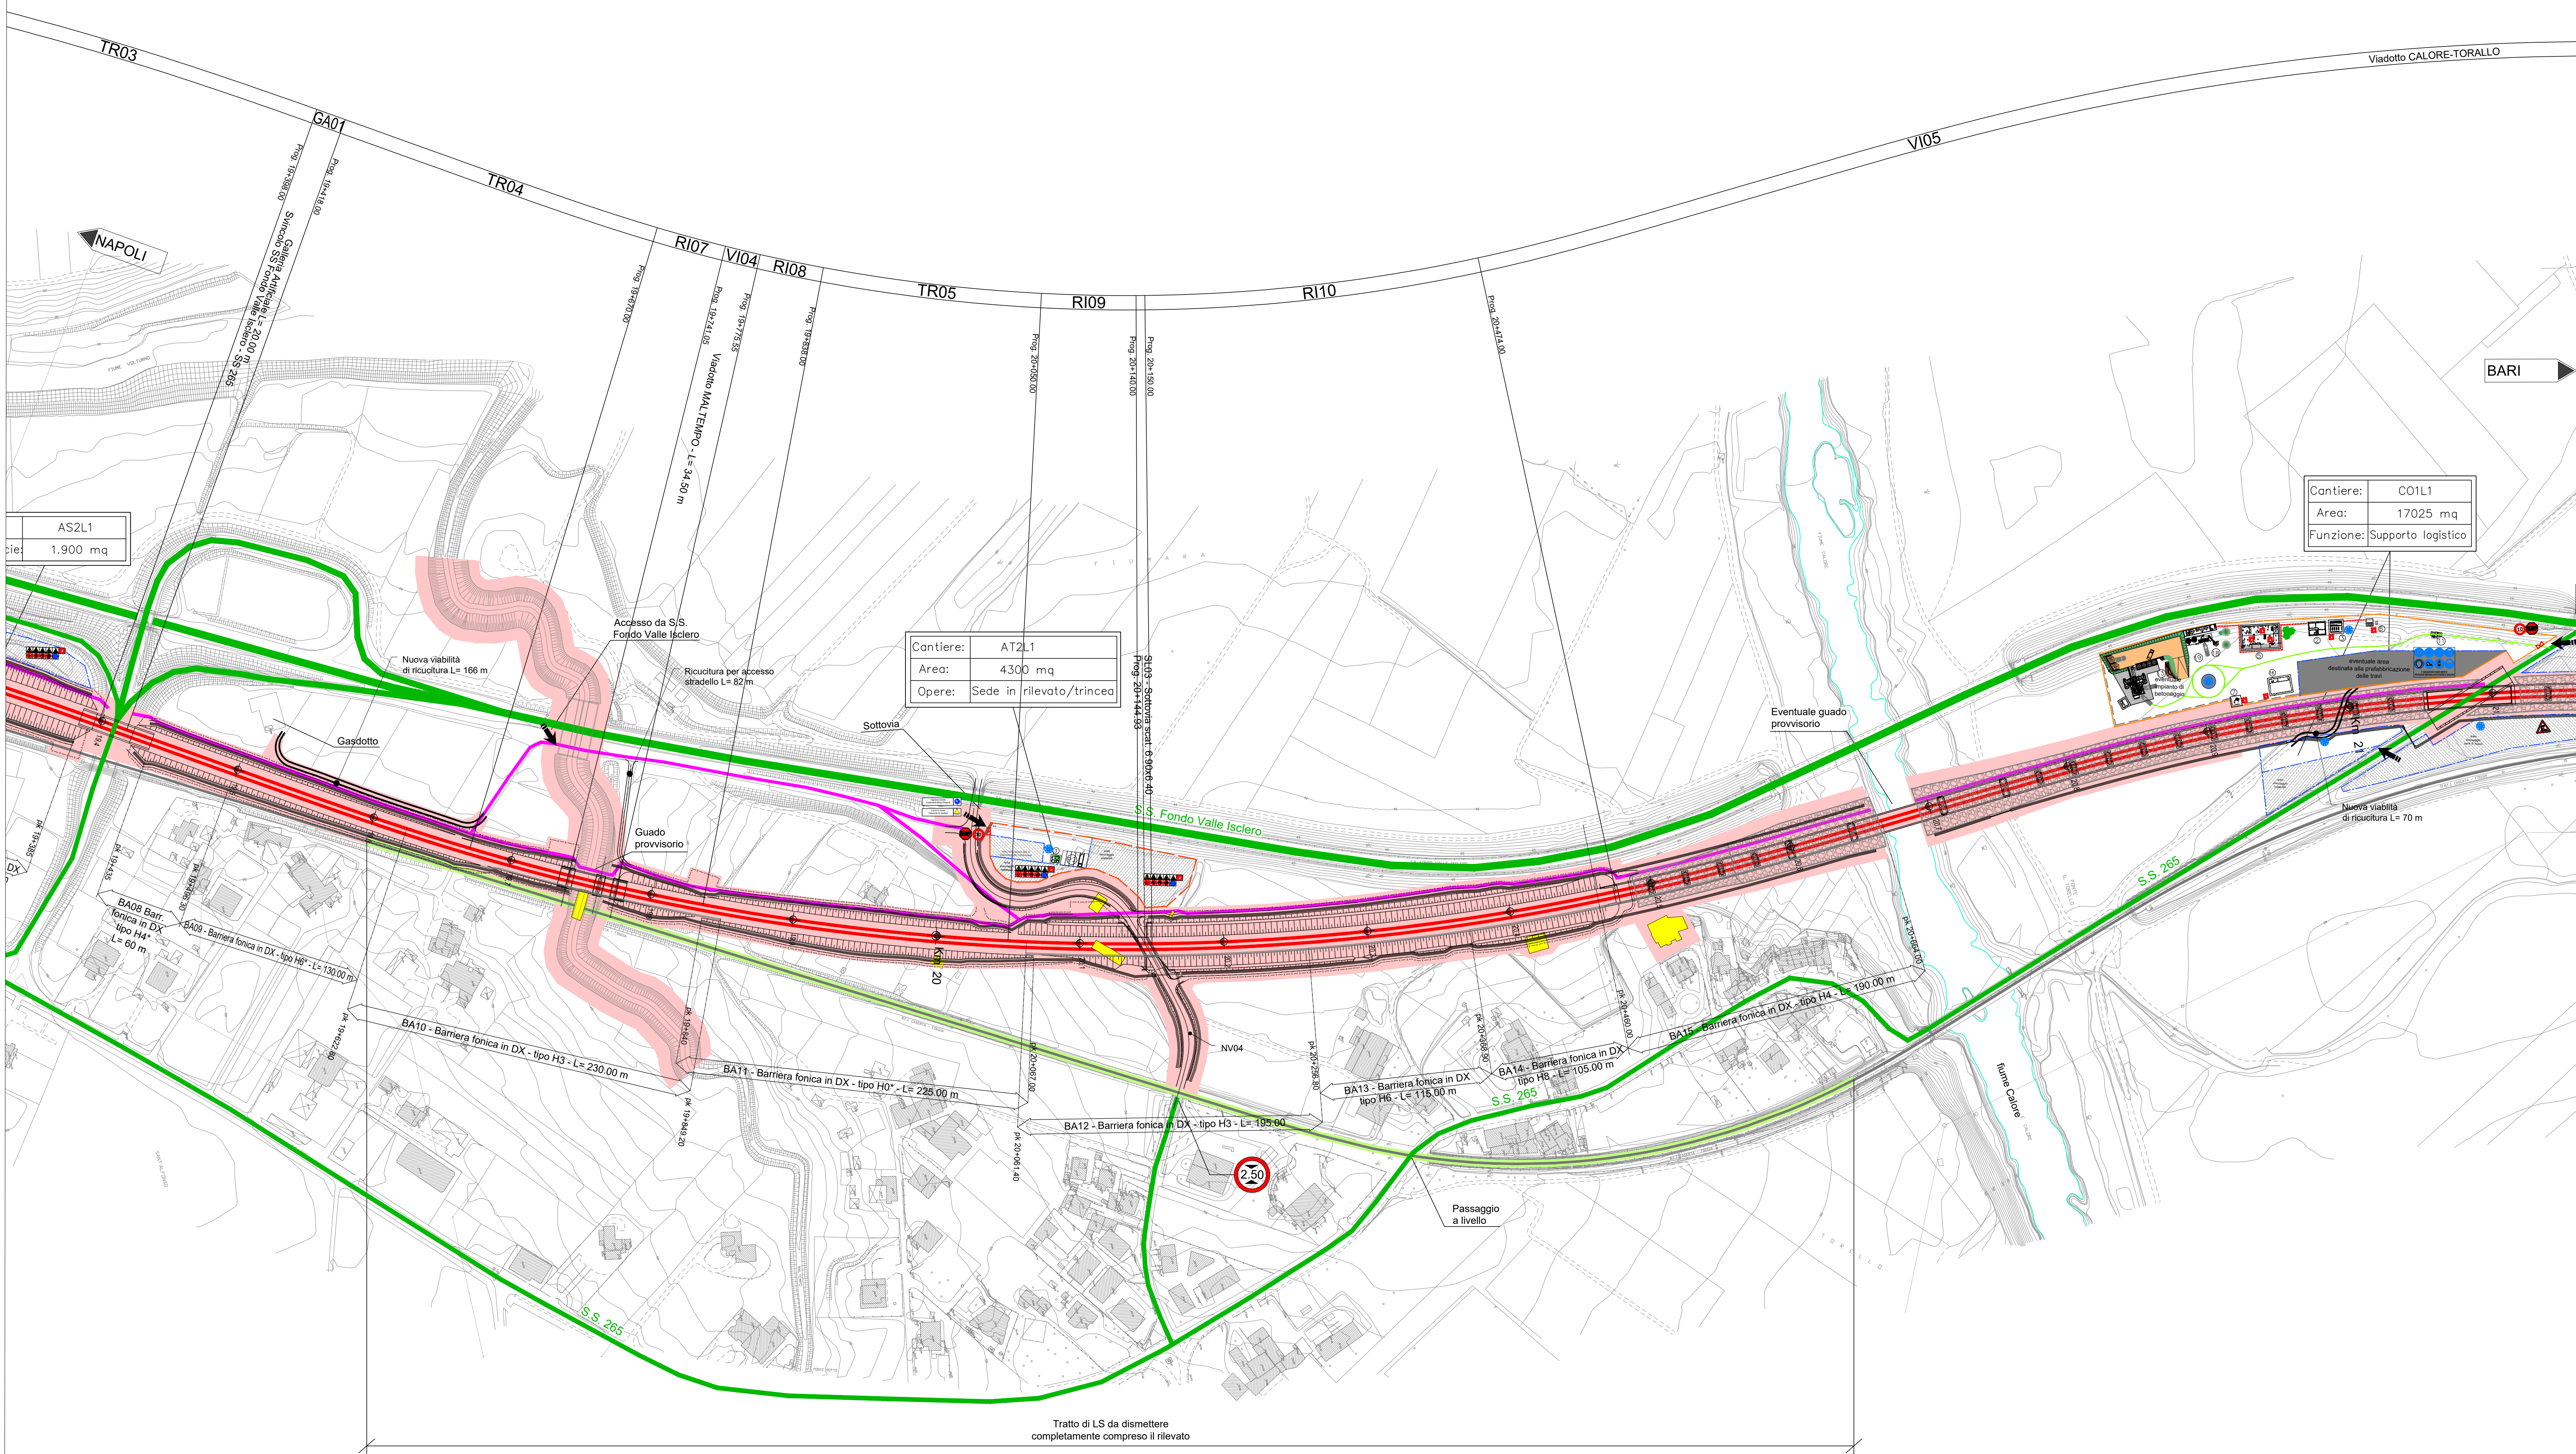


LEGENDA CARTELLONISTICA D.LGS 81/08 E S.M.I.

	PERICOLO GENERALE		DIVIETO DI ACCESSO ALLE PERSONE NON AUTORIZZATE
	CADUTA MATERIALI		DIVIETO DI PASSARE SOTTO CARICHI SOSPESI
	TENSIONE ELETTRICA PERICOLOSA		DIVIETO DI SOSTARE NEL RAGGIO D'AZIONE DELL'ESCAVATORE
	PERICOLO DI MORTE		CONTROLLO TRIMESTRALE DELLE FUNI
	CARICHI SOSPESI		CASCO DI PROTEZIONE OBBLIGATORIO
	MATERIALE INFIAMMABILE O ALTA TEMPERATURA		PROTEZIONE OBBLIGATORIA DELL'UOITO
	SOSTANZE NOCIVE IRRITANTI		PROTEZIONE OBBLIGATORIA DEGLI OCCHI
	SCHIACCIAMENTO DELLE MANI		PROTEZIONE OBBLIGATORIA DEL VISIO
	PERICOLO SCHEGGIE		GUANTI DI PROTEZIONE OBBLIGATORI
	PERICOLO DI INCAMPIO		PROTEZIONE OBBLIGATORIA DEL CORPO
	CARRI E MOVIMENTAZIONE		CALZATURE DI SICUREZZA OBBLIGATORIE
	DIVIETO DI AVVICINARSI ALLE PERSONE NON AUTORIZZATE		PROTEZIONE OBBLIGATORIA DELLE VIE RESPIRATORIE
	DIVIETO DI PASSARE E SOSTARE NEL RAGGIO DI AZIONE DELL'AUTOGRUO		USO OBBLIGATORIO DELLA CINTURA DI SICUREZZA
	VIETATO FUMARE O USARE FIAMME LIBERE		PRONTO SOCCORSO
	DIVIETO DI SPIGNERE CON ACQUA		PERCORSO / USCITA DI EMERGENZA
	DIVIETO DI RIMOVIERE LE PROTEZIONI E I DISPOSITIVI DI SICUREZZA		ESTINTORE
	DIVIETO DI INGIUNNARE		CARTELLO STOP
	CARTELLO LIMITE DI VELOCITA'		LAVORI IN CORSO
	CARTELLO LIMITE DI VELOCITA'		PERICOLO RESTRISSIONI DI CORSIA
	PERICOLO RESTRISSIONI DI CORSIA		CARTELLO DI GRANDE FORMATO DATI DI CANTIERE
	SEMAFORO		CARTELLO DI GRANDE FORMATO NORME DI SICUREZZA

RECINZIONI - DELIMITAZIONI

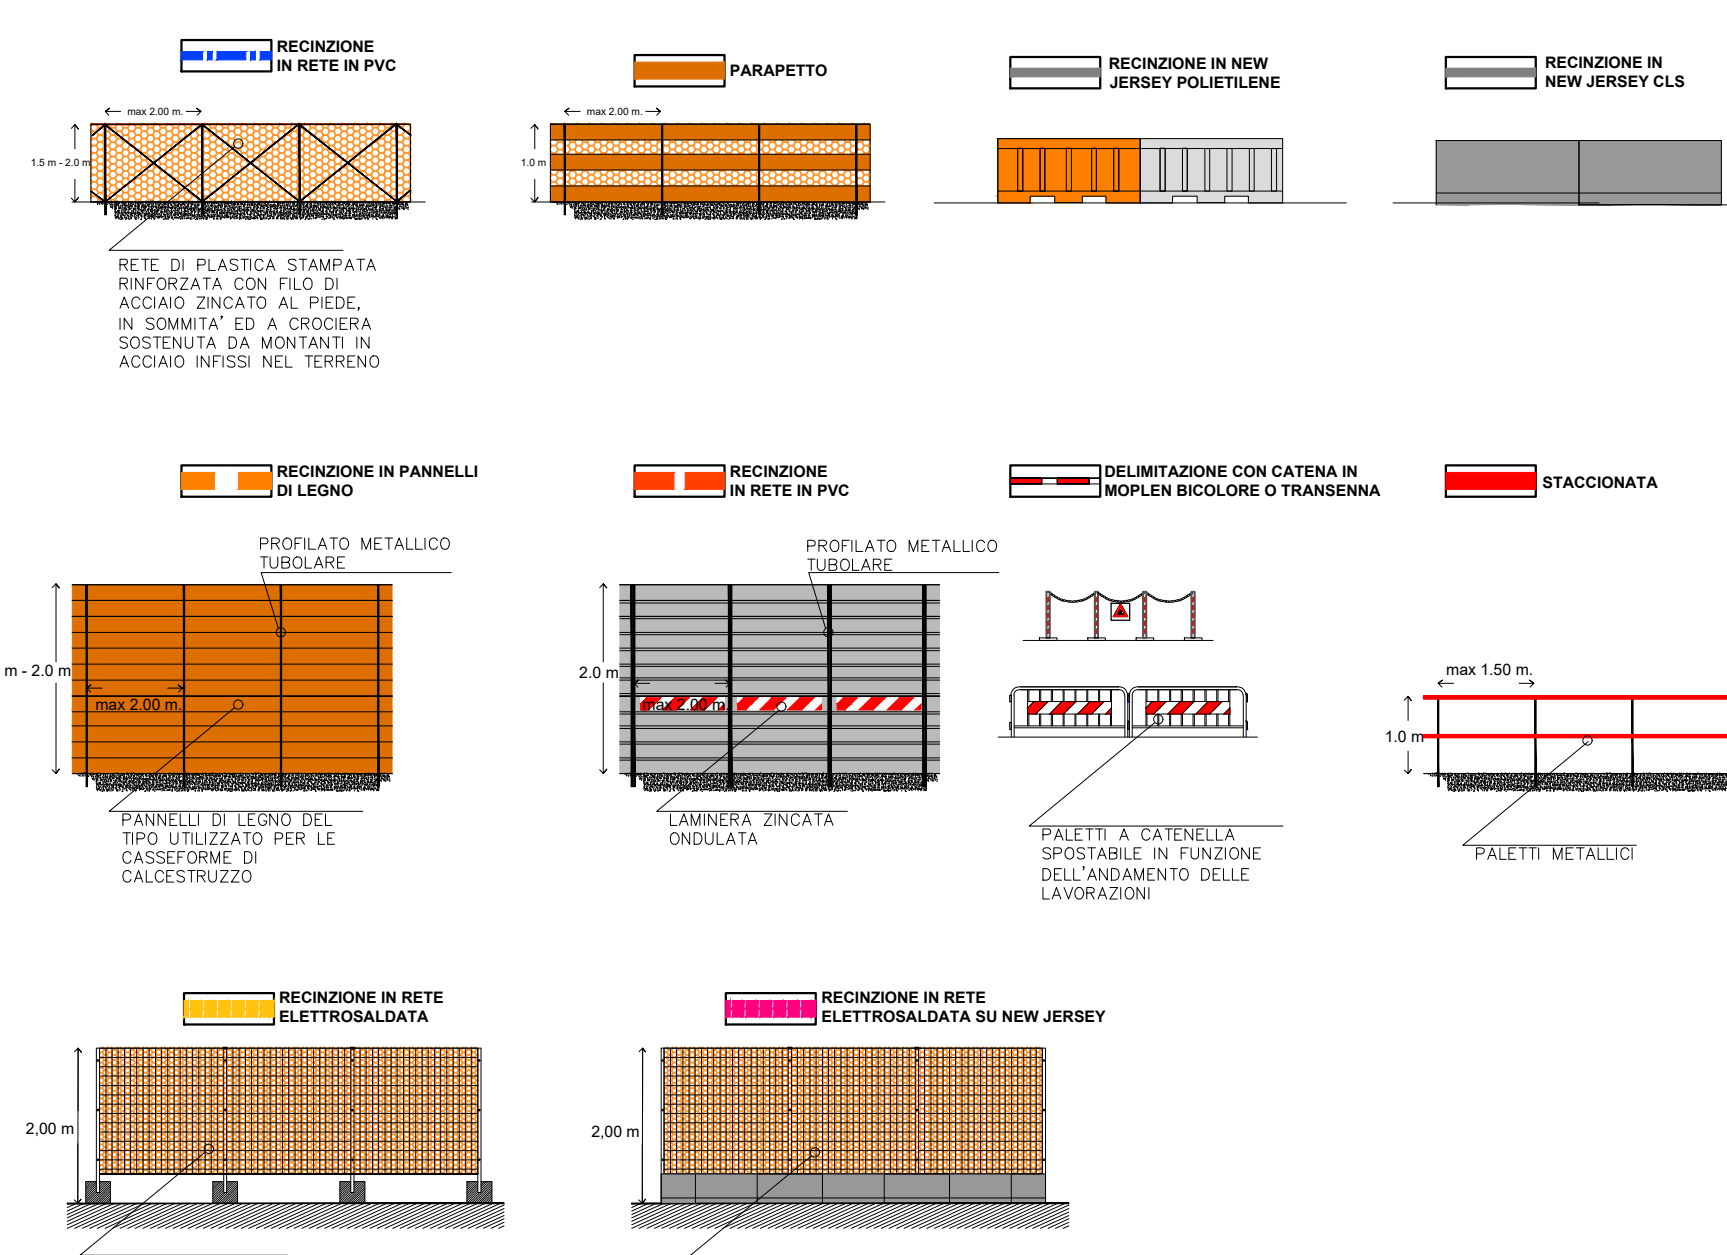


LEGENDA

CANTIERI		VIABILITA'	
Simbolo	Descrizione	Simbolo	Descrizione
	CB - CANTIERE BASE		LINEA FERROVIARIA DI PROGETTO
	CO - CANTIERE OPERATIVO		LINEA FERROVIARIA ESISTENTE
	CC - CANTIERE OPERATIVO GALLERIA		LINEA FERROVIARIA ESISTENTE DA DISMETTERE COMPRESO RILEVATO
	DT - DEPOSITO TEMPORANEO		VIABILITA' EXTRA URBANA PRINCIPALE
	AT - AREA TECNICA		VIABILITA' SECONDARIA
	AR - CANTIERE DI ARMAMENTO		PISTA DI CANTIERE
	AS - AREA DI STOCCAGGIO		PERCORSI ALTERNATIVI SU VIABILITA' ESISTENTE
	AREA DI LAVORO		FABBRICATI DA DEMOLIRE
	AREE DI CANTIERE ALTRI APPALTI		DIREZIONI
	AREE DI LAVORO ALTRI APPALTI SOTTERRANEO		LIMITE PROVINCIA
	ACCESSO AI CANTIERI		LIMITE COMUNE
	DIREZIONE AVANZAMENTO SCAVO GALLERIA		

NOTE:
LA LINEA STORICA DOVRA' ESSERE DISMESSA ALLA ATTIVAZIONE DELLA NUOVA LINEA.

	GIARDINERIA		IMPIANTO DI BETONAGGIO		RECINZIONE DI CANTIERE PANNELLI IN LEGNO
	UFFICIO		MENSILE E CLUCINA		RECINZIONE IN LAMIERA
	SPROGLINDO CON SEVIZIO SENGIO		DORATORI		RECINZIONE AREA LOGISTICA CON NEW JERSEY
	MAGAZZINO		LAVORATORI PROVE E FRANTUMAZIONE		RECINZIONE IN PLASTICA STAMPATA
	UFFICIO		IMPIANTO DI SELEZIONE E FRANTUMAZIONE		RECINZIONE ESISTENTE
	CABINA ELETTRICA		IMPIANTO LAVAGGIO		RECINZIONE IN RETE ELETTRICIZZATA SU NEW JERSEY
	AREA DEPOSITO CARBURANTI		IMPIANTO TRATTAMENTO ACQUE DI BETONAGGIO		IMPIANTO
	IMPIANTO TRATTAMENTO ACQUE IN GALLERIA		IMPIANTO DEPERAZIONE ACQUE INDUSTRIALI		PARCORSO PEDONALE
	IMPIANTO DI PREFABBRICAZIONE TRAVI		IMPIANTO VENTILAZIONE		VIABILITA' DI CANTIERE
	IMPIANTO DI COMPRESIONE ARIA		IMPIANTO NEBULIZZAZIONE ACQUA		GRUPPO ELETTROGENO
	IMPIANTO LAVORATE		TORRE FAREO		PRONTO SOCCORSO
	W.C. CHIAMO		POSTI PER LE AUTO		ESTINTORE
			POSTI MEZZI OPERATIVI		

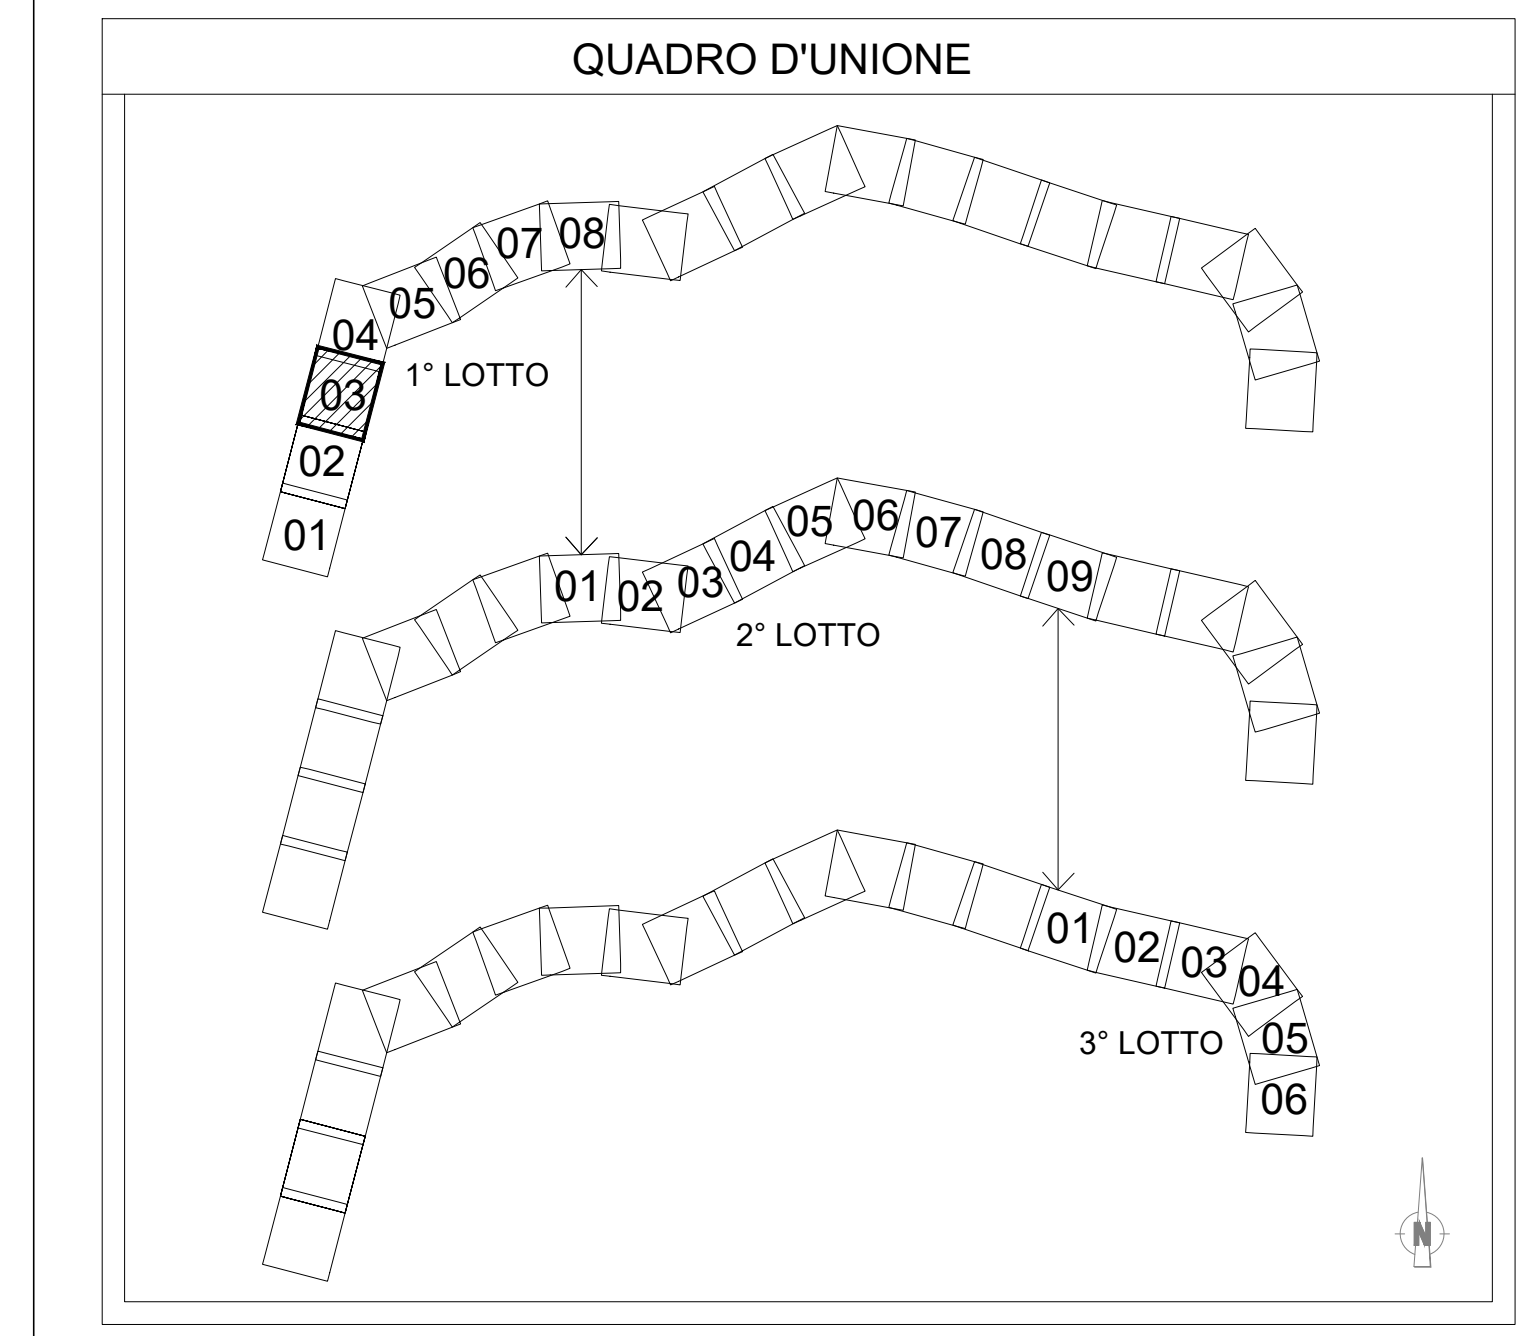

COMMITTENTE:

DIREZIONE LAVORI:

APPALTATORE:

PROGETTAZIONE:	IL RESPONSABILE DEI LAVORI (ai sensi del D.Lgs. 81/2008)	Data
RAGGRUPPAMENTO TEMPORANEO PROGETTISTI	RFI-DIN- DIS-INIAD011P20200000460 del 03/06/2020	Firma
GODATA ENGINEERING INTEGRA IIR	Incaricato con nota Settembre 2020	Ing. Natale Bovevaco

PROGETTO ESECUTIVO

ITINERARIO NAPOLI-BARI
RADDOPPIO TRATTA CANCELLO - BENEVENTO
IL LOTTO FUNZIONALE FRASSO TELESINO - VITULANO
1° LOTTO FUNZIONALE FRASSO TELESINO - TELESINO
PIANO DI SICUREZZA E COORDINAMENTO
PLANIMETRIA DI CANTIERE TAV. 3 di 8

APPALTATORE	IL COORDINATORE PER LA PROGETTAZIONE in materia di sicurezza (ai sensi del D.Lgs. 81/2008)	Ing. Gian Paolo Vassallo
RFI - DIREZIONE TECNICA RFI S.p.A. - DIREZIONE REGIONALE Via S. Lucia, 10 - 80139 Napoli	Incaricato con lettera ACCIS - RANEP 001/194.2010 Del 07/08/2020	Data Settembre 2020
18/09/2020		Firma

COMMESSA	LOTTO	FASE	ENTE	TIPO DOC.	OPERADISCIPLINA	PROGR.	REV.
I F	26	12	E	Z Z	0 0 2	0 0 7	C

Rev.	Descrizione	Redatto	Data	Verificato	Data	Approvato	Data	Autorezzato Data
A	Descrizione	S. Pagano	24/03/2020	S. Carlo Balato	24/03/2020	P. Grassano	24/03/2020	Ing. Gian Paolo VASSALLO
B	Revisione a seguito di istruttoria ITI	S. Pagano	25/06/2020	S. Carlo Balato	25/06/2020	P. Grassano	25/06/2020	
C	Descrizione	S. Pagano	16/09/2020	S. Carlo Balato	16/09/2020	P. Grassano	16/09/2020	