


LEGENDA CARTELLONISTICA D.LGS 81/08 E S.M.I.

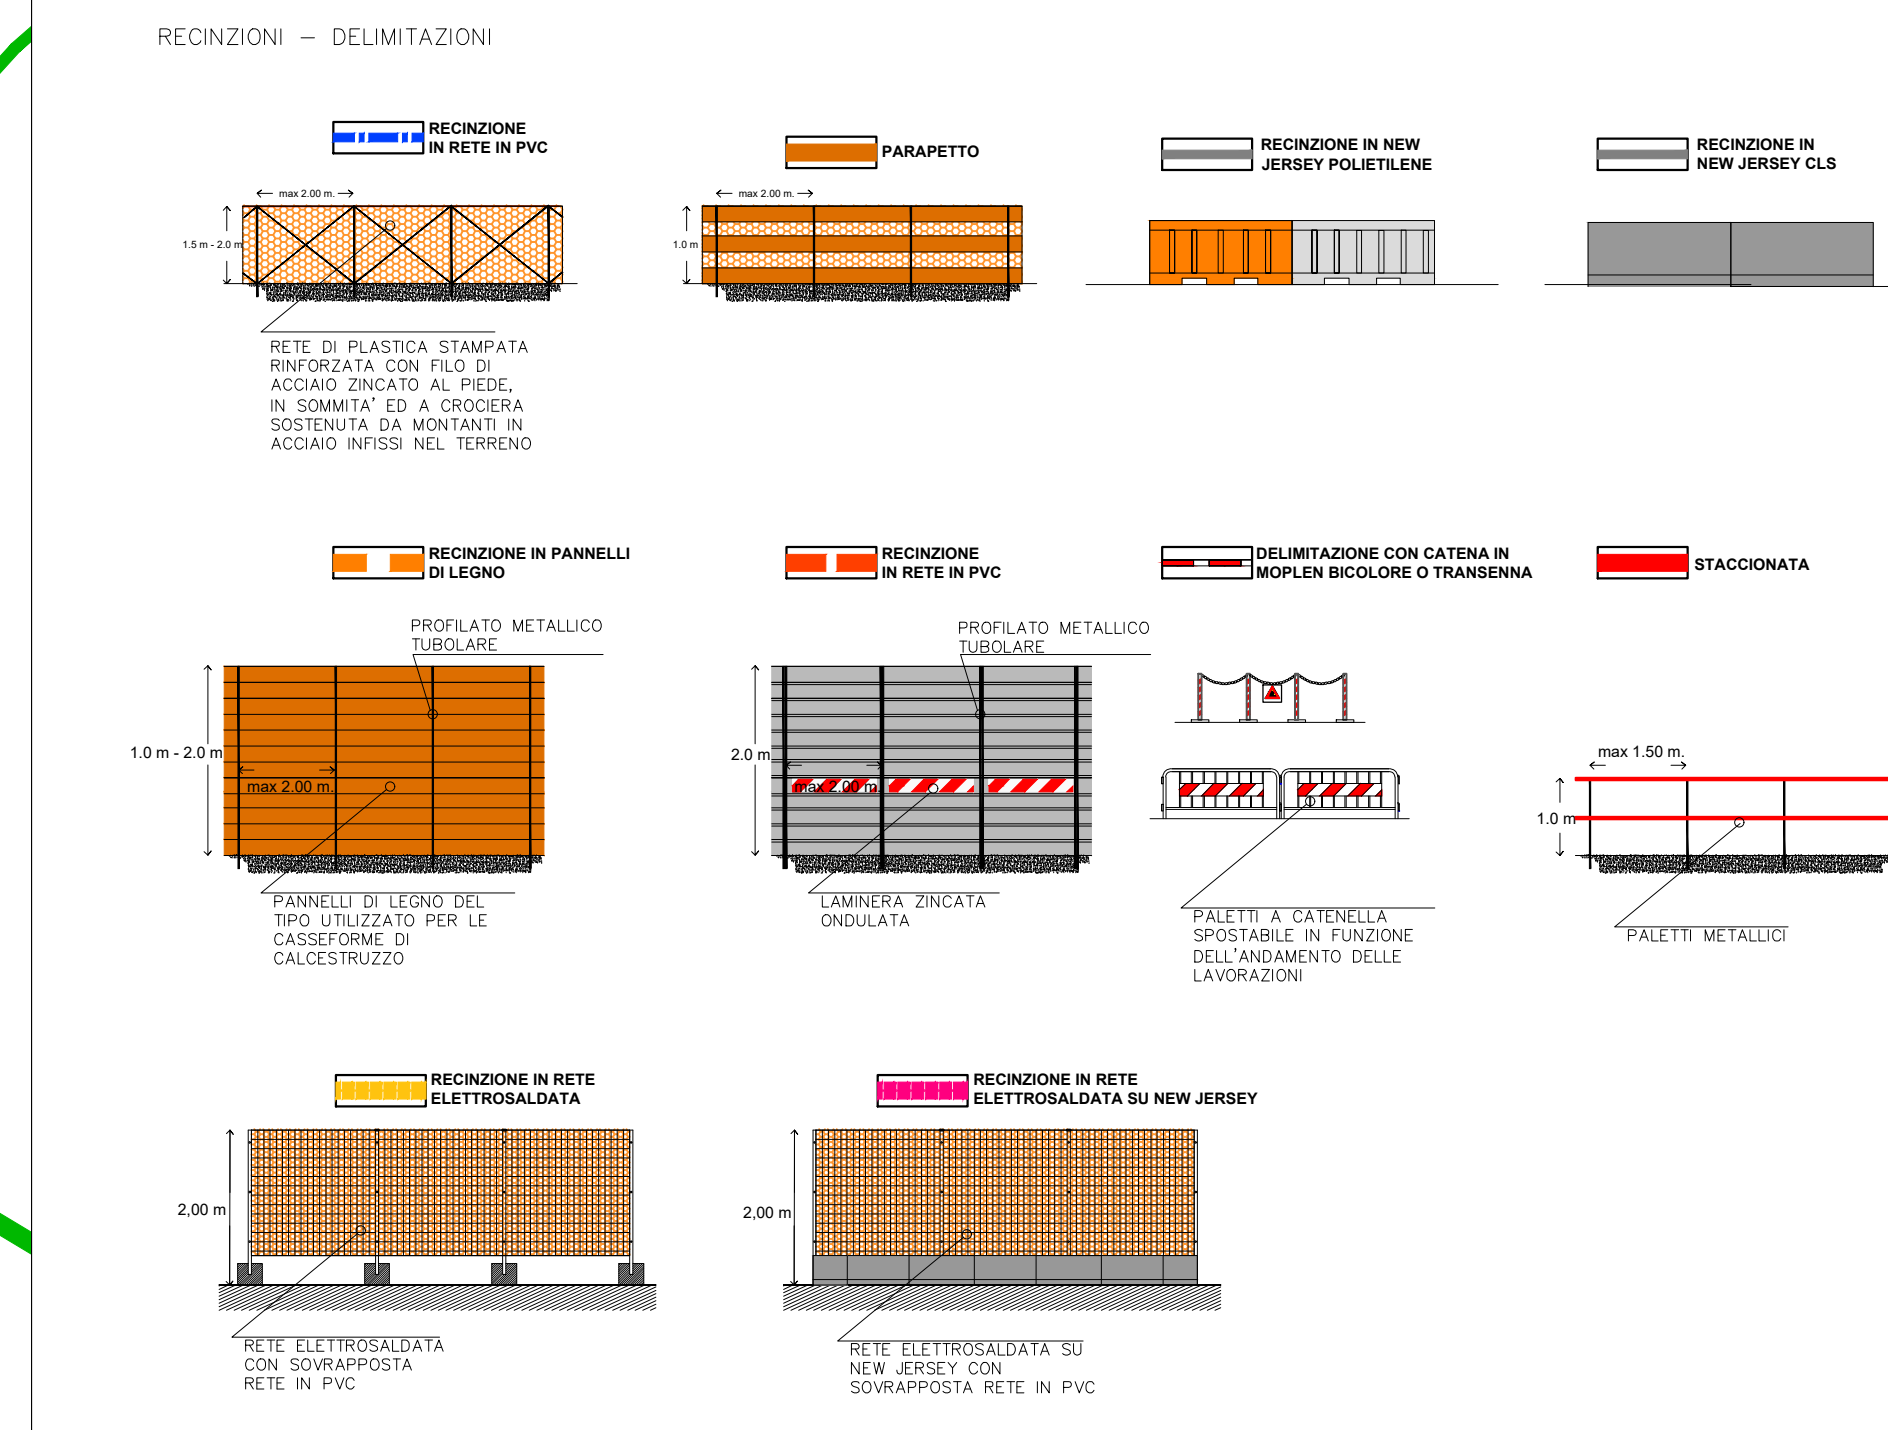



	PERICOLO GENERICO		DIVIETO DI ACCESSO ALLE PERSONE NON AUTORIZZATE
	CADUTA MATERIALI		DIVIETO DI PASSARE SOTTO CARICHI SOSSIFI
	TENSIONE ELETTRICA PERICOLOSA		DIVIETO DI SOSTARE NEL RAGGIO D'AZIONE DELL'ESCAVATORE
	PERICOLO DI MORTE		CONTROLLO TRIMESTRALE DELLE FUNI
	CARICHI SOSSIFI		CASCO DI PROTEZIONE OBBLIGATORIO
	MATERIALE INFAMMABILE O ALTA TEMPERATURA		PROTEZIONE OBBLIGATORIA DELL'UOITO
	SOSTANZE NUOVE IRRITANTI		PROTEZIONE OBBLIGATORIA DEGLI OCCHI
	SCHIACCIAMENTO DELLE MANI		PROTEZIONE OBBLIGATORIA DEL VISO
	PERICOLO SCOSSE		GUANTI DI PROTEZIONE OBBLIGATORI
	PERICOLO DI INCAMPIO		PROTEZIONE OBBLIGATORIA DEL CORPO
	CARRIELLO DI MOVIMENTAZIONE		CALZATURE DI SICUREZZA OBBLIGATORIE
	DIVIETO DI AVVICINARSI ALLE PERSONE NON AUTORIZZATE		PROTEZIONE OBBLIGATORIA DELLE VIE RESPIRATORIE
	DIVIETO DI PASSARE E SOSTARE NEL RAGGIO D'AZIONE DELL'AUTOGRU		USO OBBLIGATORIO DELLA CATTURA DI SICUREZZA
	VIETATO FUMARE O USARE FIANNE LIBERE		PRONTO SOCCORSO
	DIVIETO DI SPEGNERE CON ACQUA		PERCORSO / USCITA DI EMERGENZA
	DIVIETO DI RIMOVIERE LE PROTEZIONI E I DISPOSITIVI DI SICUREZZA		ESTINTORE
	DIVIETO DI INQUINARE		PERICOLO DI RESTRIGNIMENTO DI CORSA
	CARTELLLO LIMITE DI VELOCITA'		PERICOLO DI GRANDE FORMATO DATI DI CANTIERE
	CARTELLLO LIMITE DI VELOCITA'		CARTELLLO DI GRANDE FORMATO NORME DI SICUREZZA

LEGENDA

CANTIERI		VIABILITA'	
Simbolo	Descrizione	Simbolo	Descrizione
	CB - CANTIERE BASE		LINEA FERROVIARIA DI PROGETTO
	CO - CANTIERE OPERATIVO		LINEA FERROVIARIA ESISTENTE
	OC - CANTIERE OPERATIVO GALLERIA		LINEA FERROVIARIA ESISTENTE DA DISMETTERE COMPRESO RILEVATO
	DT - DEPOSITO TEMPORANEO		VIABILITA' EXTRA URBANA PRINCIPALE
	AT - AREA TECNICA		VIABILITA' SECONDARIA
	AR - CANTIERE DI ARMAMENTO		PISTA DI CANTIERE
	AS - AREA DI STOCCAGGIO		PERCORSI ALTERNATIVI SU VIABILITA' ESISTENTE
	AREA DI LAVORO		FABBRICATI DA DEMOLIRE
	AREE DI CANTIERE ALTRI APPALTI		DIREZIONI
	AREE DI LAVORO ALTRI APPALTI		LIMITI PROVINCIA
	AREE DI LAVORO OPERE IN SOTTERRANEO		LIMITI COMUNE
	ACCESSO AI CANTIERI		
	DIREZIONE AVANZAMENTO SCAVO GALLERIA		

NOTE:  
LA LINEA STORICA DOVRA' ESSERE DISMESSA ALLA ATTIVAZIONE DELLA NUOVA LINEA.

	GUARDIANA		IMPIANTO DI BETONCINGO		RECINZIONE DI CANTIERE PANNELLI IN LEGNO
	UFFICI		MENSILE E CUCINA		RECINZIONE IN LAMIERA
	SERVILOGIO CON SERVIZI IGIENICI		DORMITORI		RECINZIONE AREA LOGISTICA CON NEW-TYPE
	MACCHINE		LAVORATORI PROVE MATERIALI		RECINZIONE IN PLASTICA STAMPATA
	OFFICINA		IMPIANTO DI SELEZIONE E FRANTUMAZIONE		RECINZIONE ESISTENTE
	CABINA ELETTRICA		IMPIANTO LAVAGGIO SCAVARE		RECINZIONE IN RETE ELETTRICIZZATA SU NEW JERSEY
	AREA DEPOSITO CARBURANTI		IMPIANTO TRATTAMENTO ACQUE DI BETONCINGO		RECINZIONE PEDONALE
	IMPIANTO TRATTAMENTO ACQUE IN GALLERIA		IMPIANTO SEPARAZIONE ACQUE INDUSTRIALI		VIABILITA' DI CANTIERE
	IMPIANTO DI PREFABBRICAZIONE TRAVI		IMPIANTO VENTILAZIONE		GRUPPO ELETTROGENO
	IMPIANTO DI COMPRESSE ARIA		IMPIANTO NEBULIZZAZIONE ACQUA		TORRE FARO
	POSTI PER LE AUTO		POSTI PER LE AUTO		PRESEDO DI PRONTO SOCCORSO
	W.C. CHIMICI		POSTI MEZZI OPERATIVI		ESTINTORE

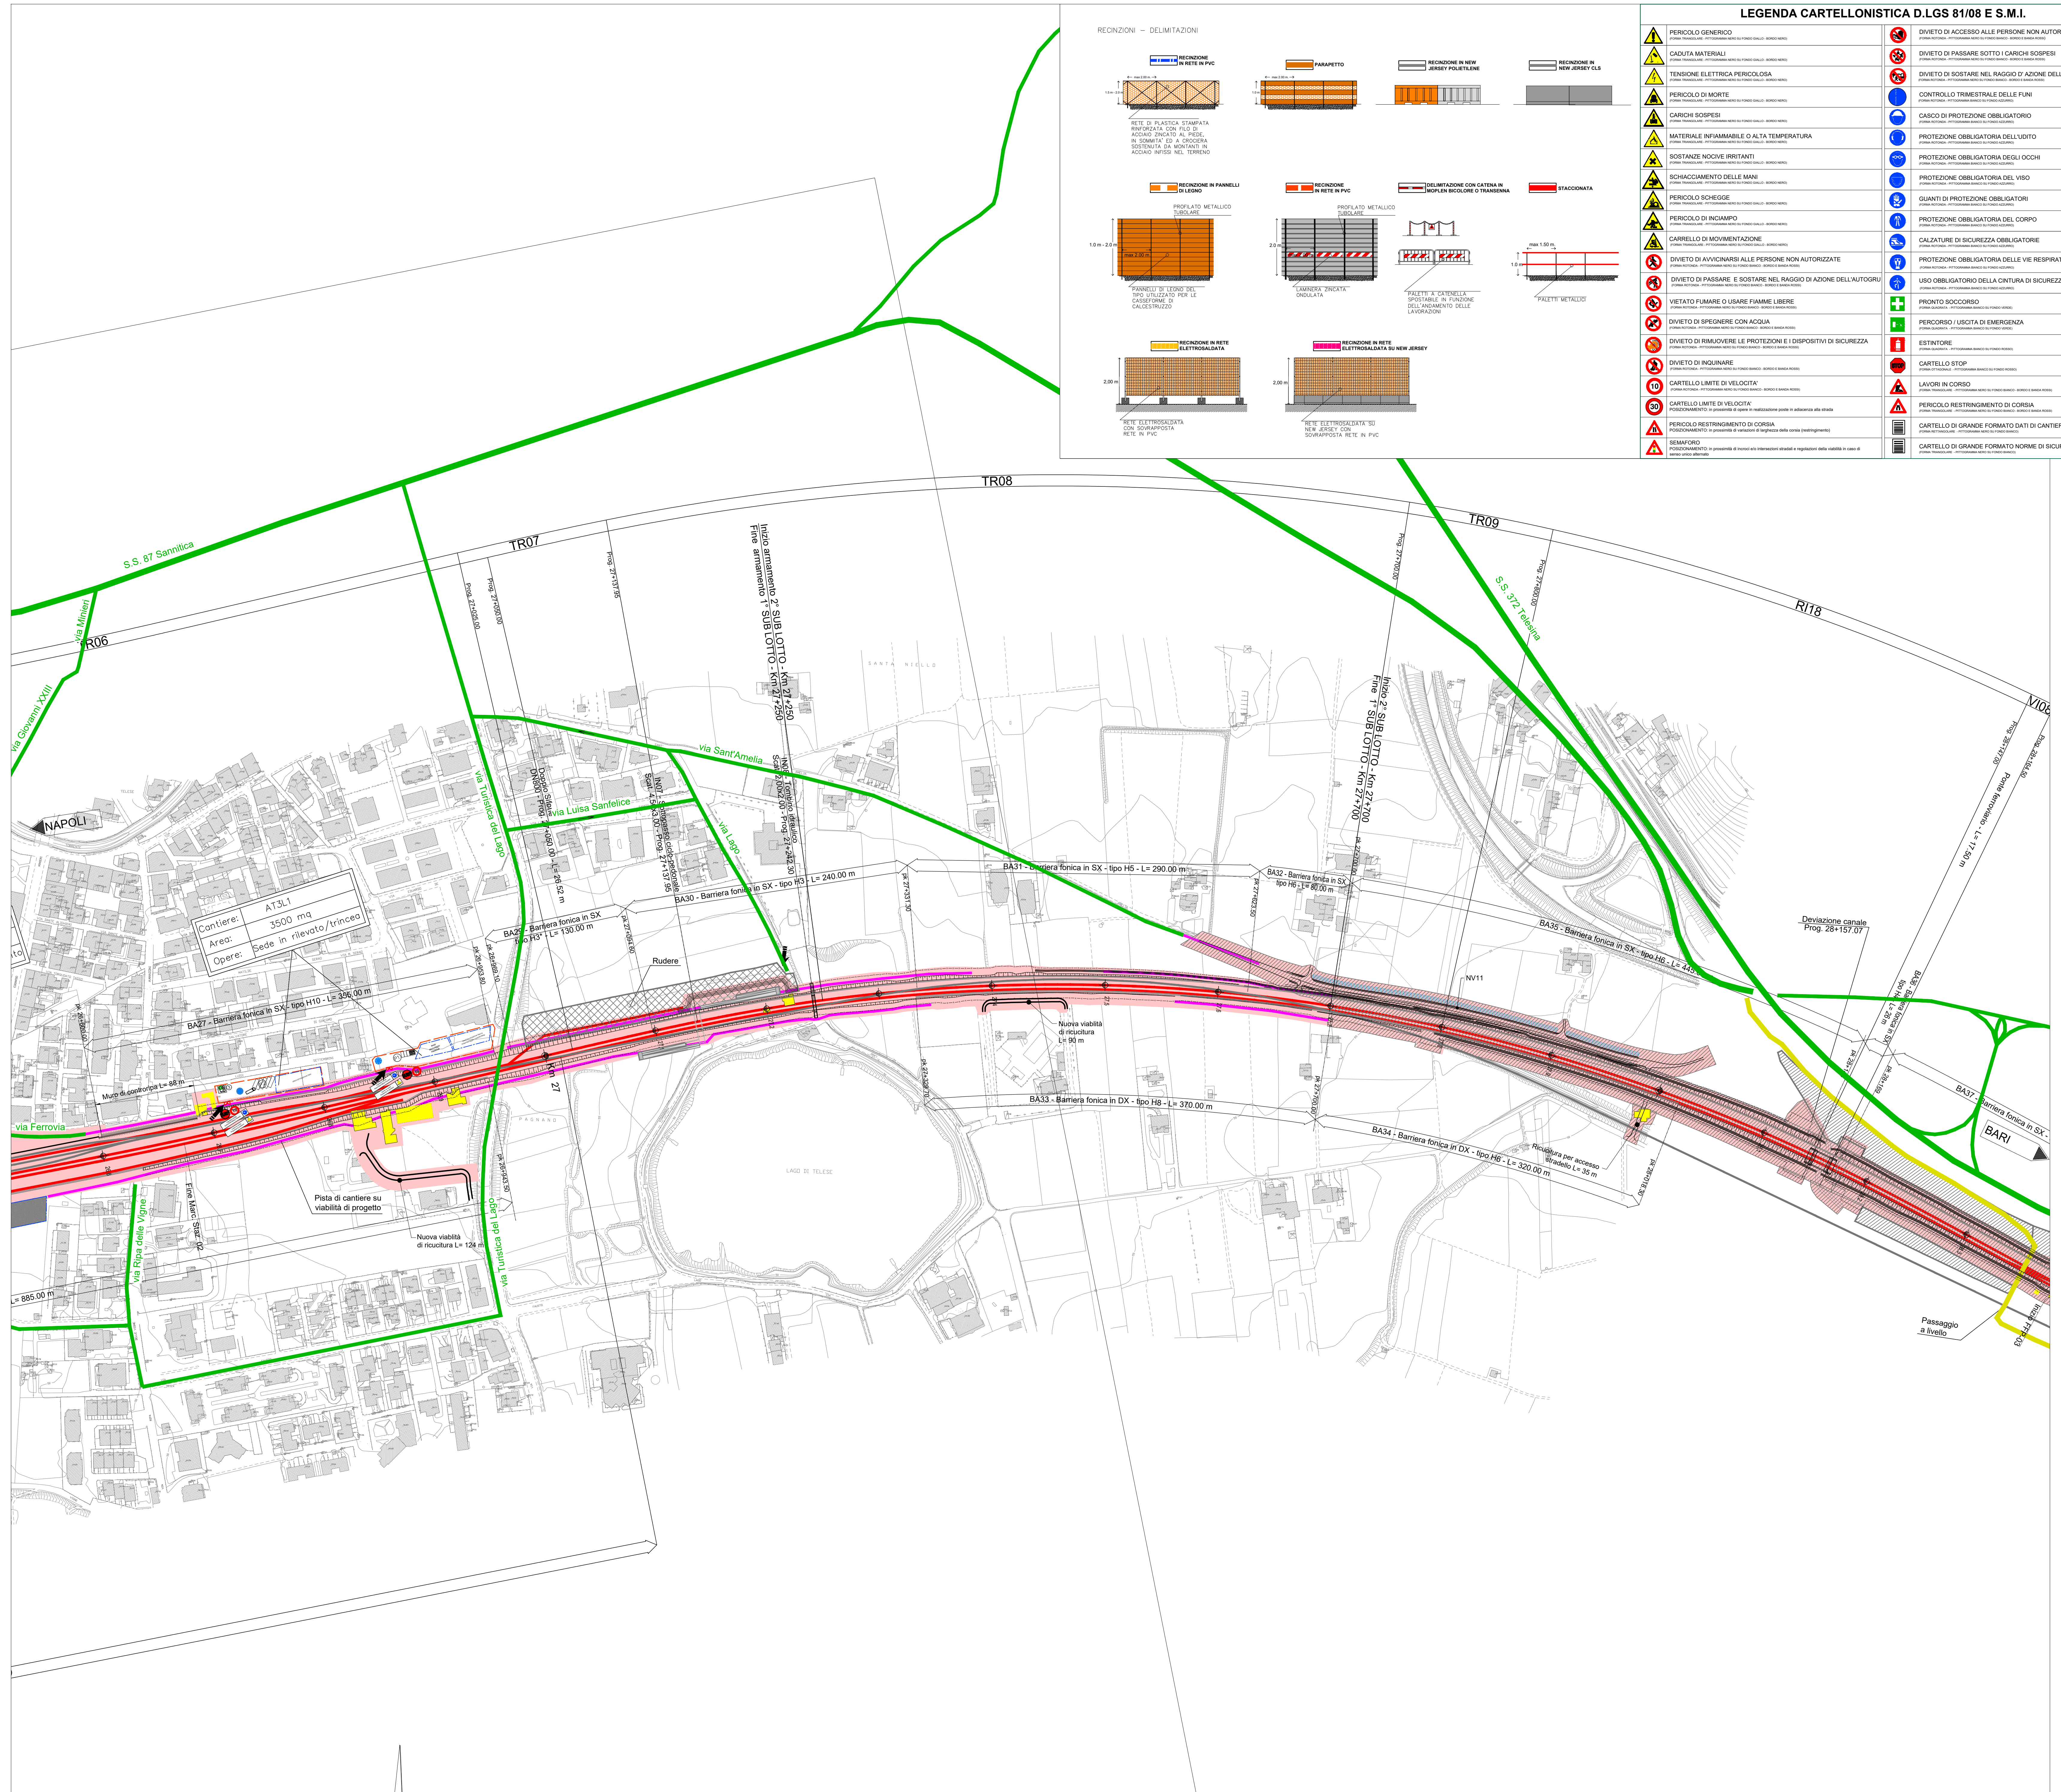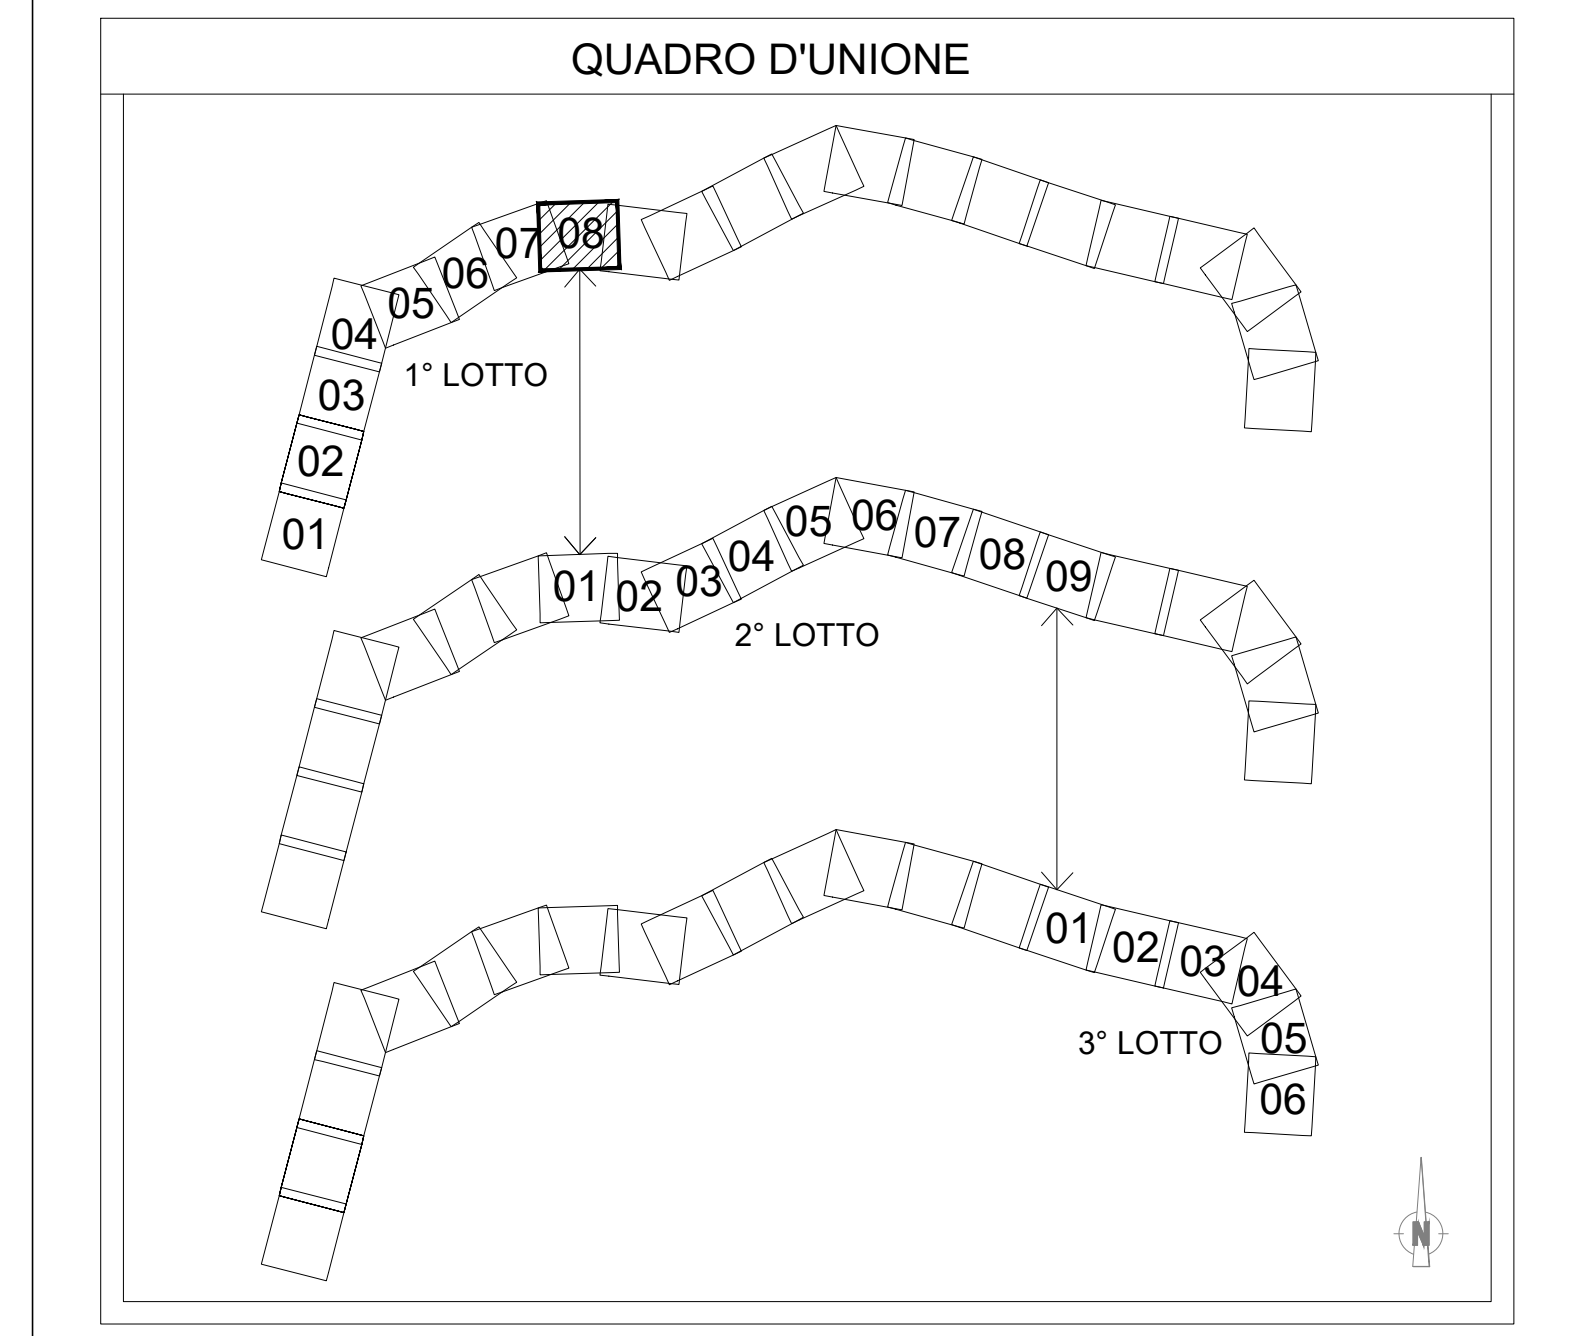

SCALA 1:2000

COMMITENTE: **RFI INFRASTRUTTURE FERROVIARIE ITALIANE**

DIREZIONE LAVORI: **ITALFERR GRUPPO FERROVIE DELLO STATO ITALIANO**

APPALTATORE: **PIZZAROTTI, Ghella, ITNERA, SALCEP, EdS INFRASITRUTTURE**

PROGETTAZIONE: **GEODATA, INTEGRA, RIR**

IL RESPONSABILE DEI LAVORI (ai sensi del D. Lgs. 81/2008) **PIERGORGIO DRASSO**

RFI-Direzione Regionale Campania - Direzione Regionale Campania

Incaricato con nota del 03/08/2020

Settembre 2020 Ing. Natale Bevilacqua

**PROGETTO ESECUTIVO**

**ITINERARIO NAPOLI-BARI**  
**RADDOPPIO TRATTA CANCELLO - BENEVENTO**  
**II LOTTO FUNZIONALE FRASSO TELESINO - VITULANO**  
**1° LOTTO FUNZIONALE FRASSO TELESINO - TELESO**  
**PIANO DI SICUREZZA E COORDINAMENTO**  
**PLANIMETRIA DI CANTIERE TAV. 8 di 8**

APPALTATORE	IL COORDINATORE PER LA PROGETTAZIONE in materia di sicurezza (ai sensi del D.Lgs. 81/2008)	Ing. Gian Paolo Vassallo	
RIR Ing. G. De Felice	ACCS - RM/RF 05/176.21.U	Data	Firma
18/09/2020	Del 07/08/2020	Settembre 2020	

COMMESSA LOTTO FASE ENTE TIPO DOC. OPERA/DISCIPLINA PROG. REV.

IF26 12 E Z1 PU SZ 002 012 C

Rev.	Descrizione	Redatto	Verificato	Approvato	Data	Autorizzato Data
A	Proseguo	S. Paolone	24/02/2020	S. Coto Bello	24/02/2020	Ing. Gian Paolo VASSALLO
B	Revisione a seguito di iterazione TI	S. Paolone	23/06/2020	S. Coto Bello	23/06/2020	
C		S. Paolone	18/09/2020	S. Coto Bello	18/09/2020	

File: IF26\_1.2.E.Z1.PU.SZ.00.0.2.012.C n. Elabor.: 18/09/2020