
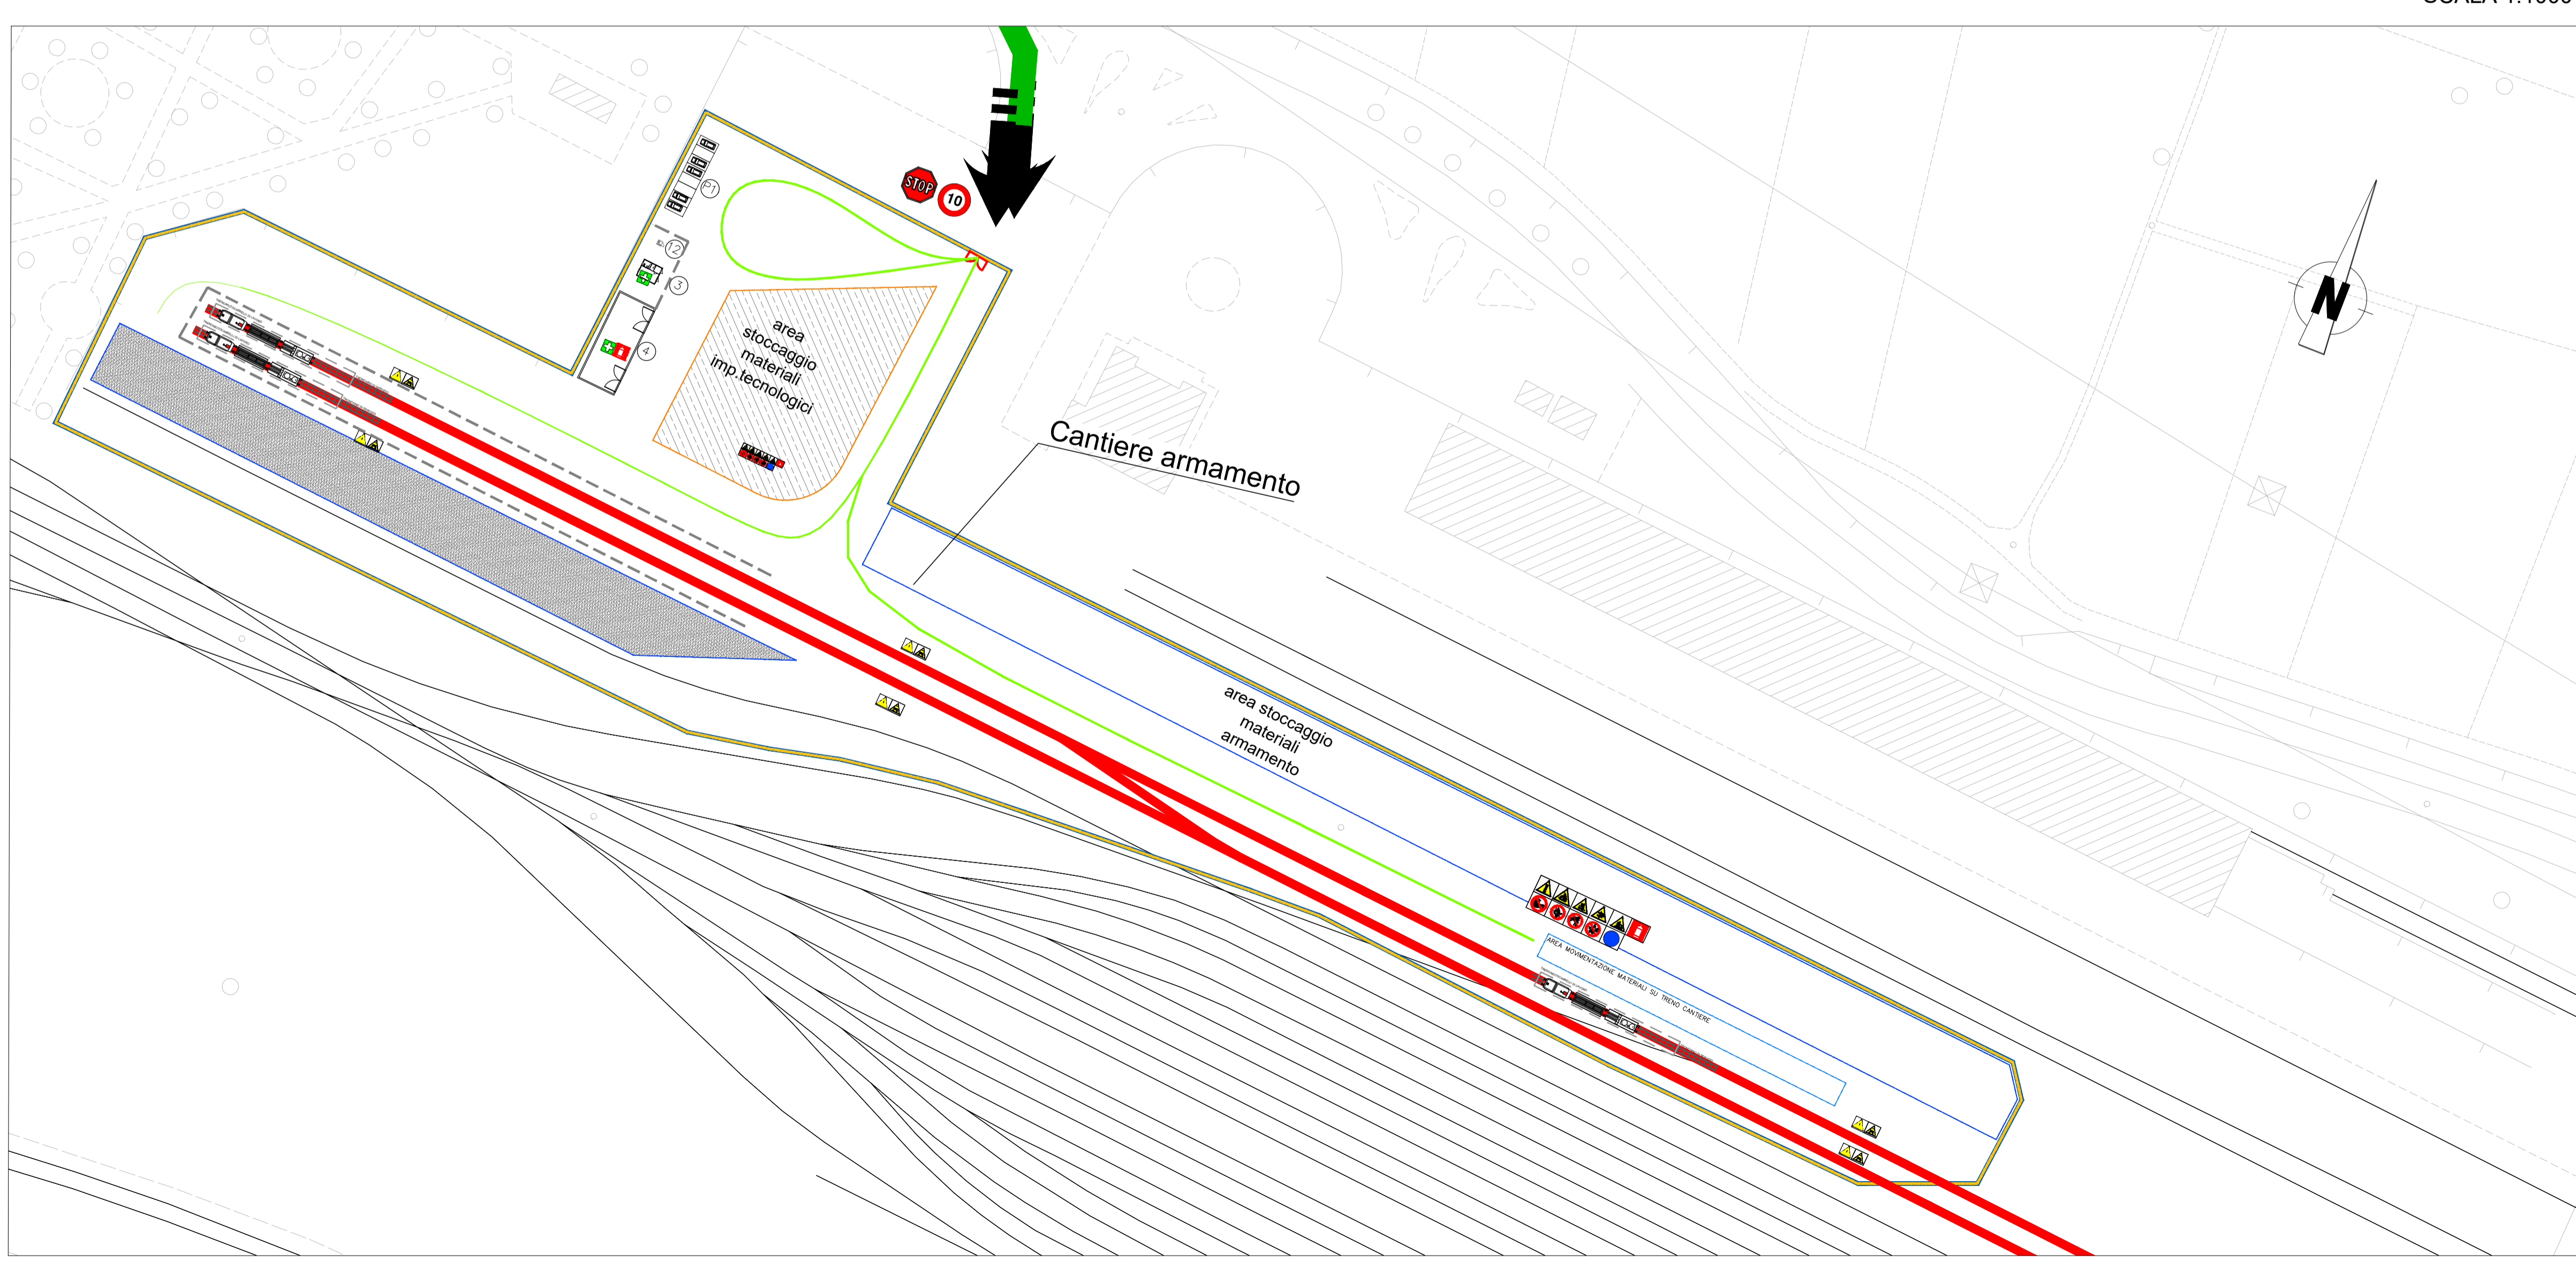


**LEGENDA CARTELLONISTICA D.LGS 81/08 E S.M.I.**

	PERICOLO GENERICO		DIVIETO DI ACCESSO ALLE PERSONE NON AUTORIZZATE
	CADUTA MATERIALI		DIVIETO DI PASSARE SOTTO I CARICHI SOSPESI
	TENSIONE ELETTRICA PERICOLOSA		DIVIETO DI SOSTARE NEL RAGGIO D'AZIONE DELL'ESCAVATORE
	PERICOLO DI MORTE		CONTROLLO TRIMESTRALE DELLE FUNI
	CARICHI SOSPESI		CASCO DI PROTEZIONE OBBLIGATORIO
	MATERIALE INFIAMMABILE O ALTA TEMPERATURA		PROTEZIONE OBBLIGATORIA DELL'UDITO
	SOSTANZE NOCIVE IRRITANTI		PROTEZIONE OBBLIGATORIA DEGLI OCCHI
	SCIOCAMENTO DELLE MANI		PROTEZIONE OBBLIGATORIA DEL VISO
	PERICOLO SCESCHE		GUANTI DI PROTEZIONE OBBLIGATORI
	PERICOLO DI INCIAMPO		PROTEZIONE OBBLIGATORIA DEL CORPO
	CARRELLO DI MOVIMENTAZIONE		CALZATURE DI SICUREZZA OBBLIGATORIE
	DIVIETO DI AVVICINARSI ALLE PERSONE NON AUTORIZZATE		PROTEZIONE OBBLIGATORIA DELLE VIE RESPIRATORIE
	DIVIETO DI PASSARE E SOSTARE NEL RAGGIO DI AZIONE DELL'AUTOGRÙ		USO OBBLIGATORIO DELLA CINTURA DI SICUREZZA
	VIETATO FUMARE O USARE FIAMME LIBERE		PRONTO SOCCORSO
	DIVIETO DI SPEGNIERE CON ACQUA		PERCORSO / USCITA DI EMERGENZA
	DIVIETO DI RIMUOVERE LE PROTEZIONI E I DISPOSITIVI DI SICUREZZA		ESTINTORE
	DIVIETO DI INQUINARE		CARTELLI STOP
	CARTELLI LIMITE DI VELOCITA'		LAVORI IN CORSO
	PERICOLO RISTRINGIMENTO DI CORSIA		PERICOLO RISTRINGIMENTO DI CORSIA
	SEMAFORO		CARTELLI DI GRANDE FORMATO DATI DI CANTIERE
	SEMAFORO		CARTELLI DI GRANDE FORMATO NORME DI SICUREZZA

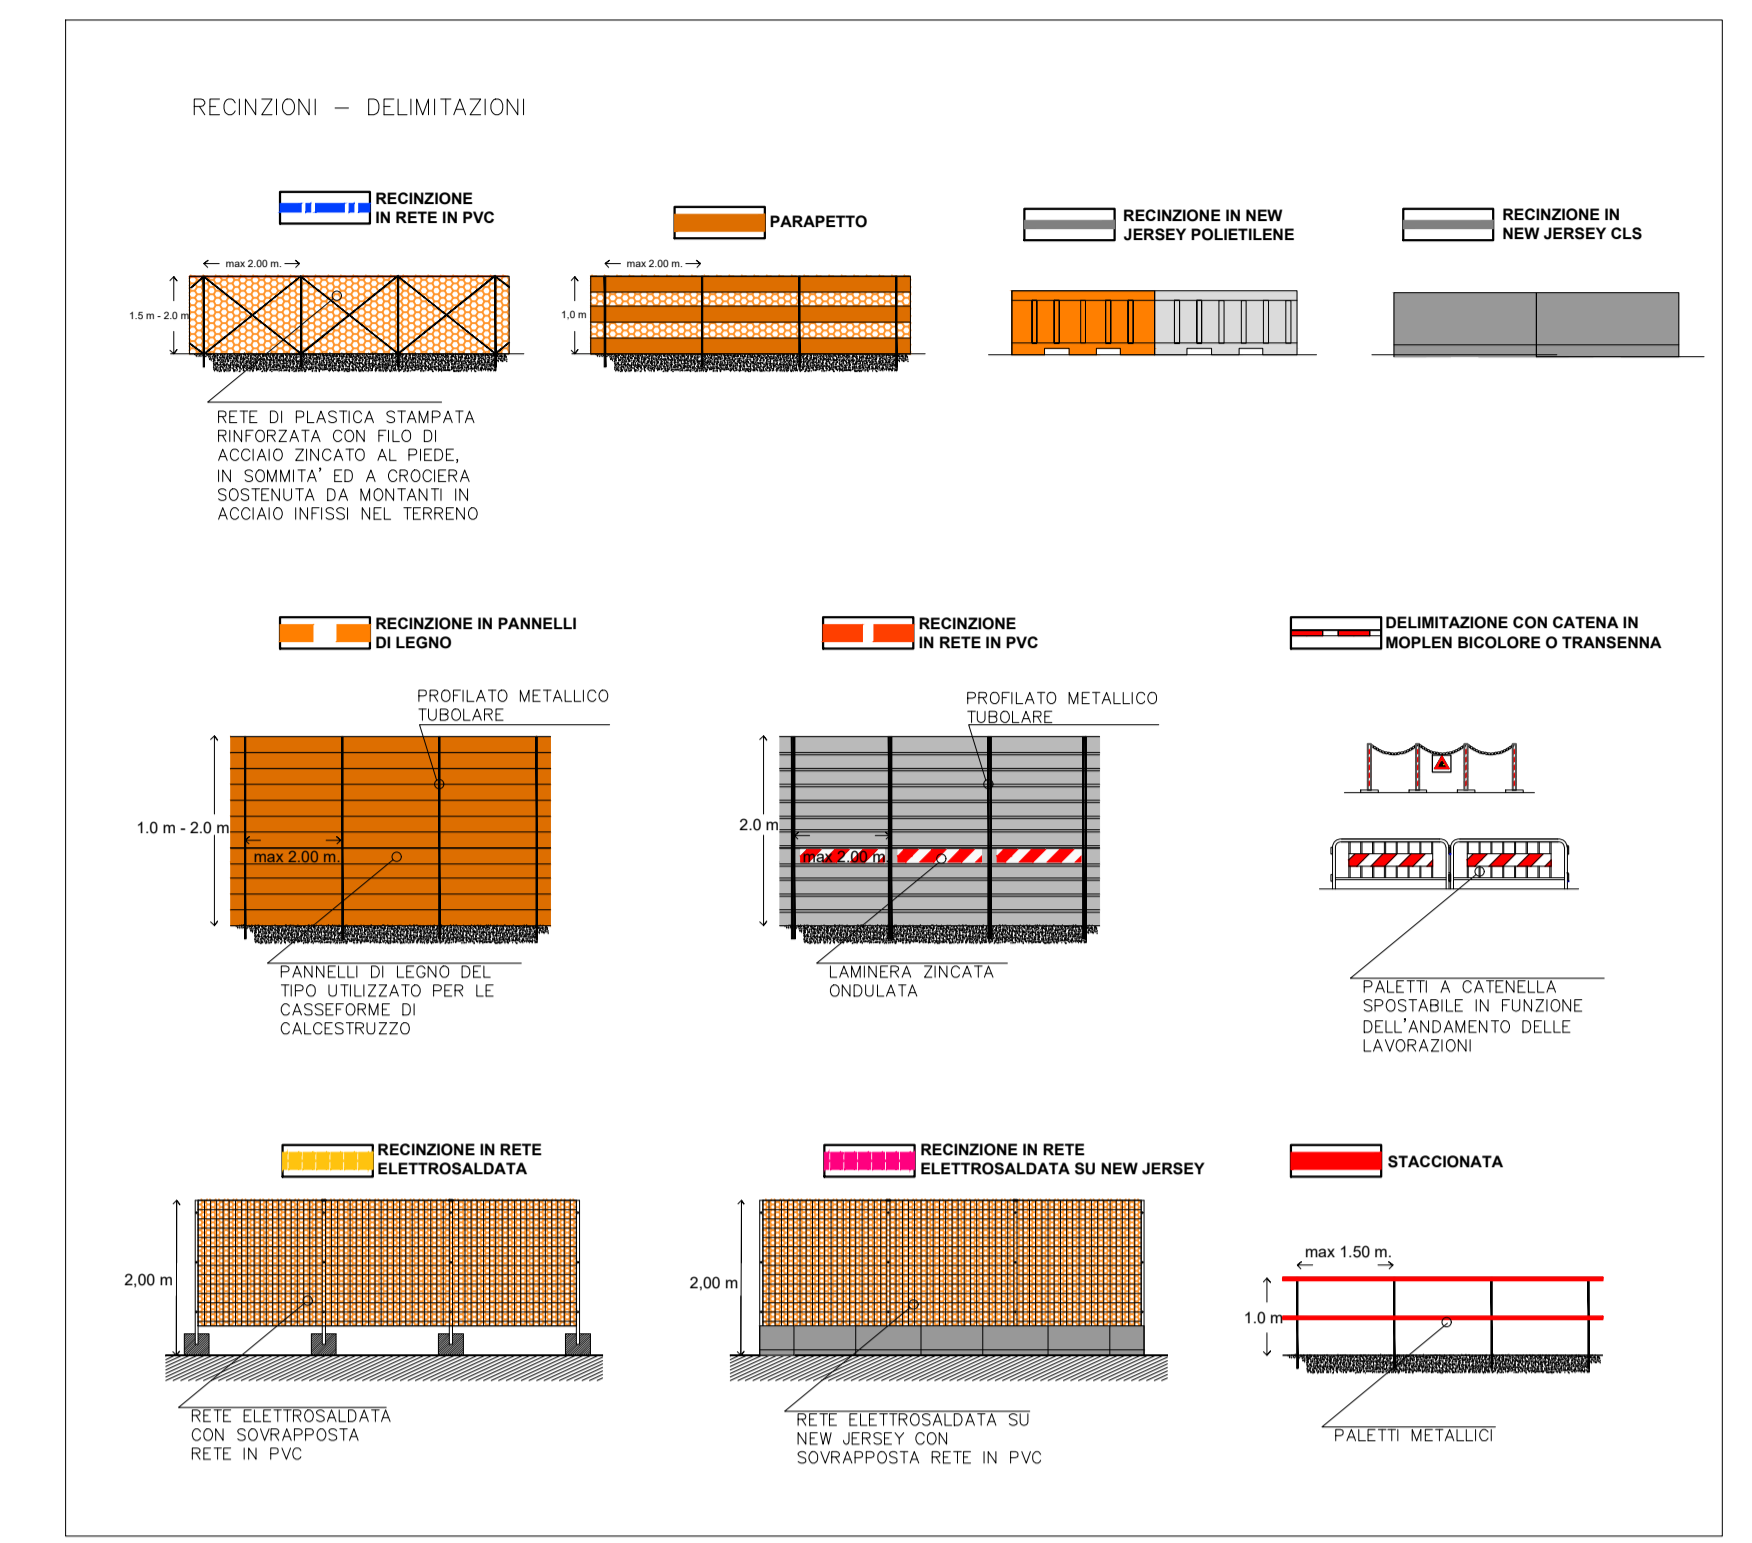

	GUARDIANA		IMPIANTO DI BETONAGGIO		RECINZIONE DI CANTIERE PANNELLI IN LEGNO
	UFFICI		MENSA E CUCINA		RECINZIONE IN LAMIERA
	SPOGLIATOIO CON SERVIZI IGIENICI		DORMITORI		RECINZIONE AREA LOGISTICA CON NEW JERSEY
	MAGAZZINO		LABORATORIO PROVE MATERIALI		RECINZIONE IN PLASTICA STAMPATA
	OFFICINA		IMPIANTO DI SELEZIONE E FRANTUMAZIONE		RECINZIONE ESISTENTE
	CABINA ELETTRICA		IMPIANTO LAVAGGIO BETONARE		RECINZIONE IN RETE ELETTRIFICATA SU NEW JERSEY
	AREA DEPOSITO CARBURANTI		IMPIANTO TRATTAMENTO ACQUE DI BETONAGGIO		PERCORSO PEDONALE
	IMPIANTO TRATTAMENTO ACQUE IN GALLERIA		IMPIANTO SEPARAZIONE ACQUE INDUSTRIALI		VIABILITA' DI CANTIERE
	IMPIANTO DI PREFABBRICAZIONE TRAVI		IMPIANTO VENTILAZIONE		GRUPPO ELETTROGENO
	IMPIANTO DI COMPRESIONE ARIA		IMPIANTO NEBULIZZAZIONE ACQUA		TORRE FARO
	IMPIANTO LAVAPIROTE		POSTI PER LE AUTO		PRESIDIO DI PRONTO SOCCORSO
	W.C. CHIMICI		POSTI MEZZI OPERATIVI		ESTINTORE

COMMITTENTE: **RFI - RETE FERROVIARIA ITALIANA**  
GRUPPO FERROVIE DELLO STATO ITALIANO

DIREZIONE LAVORI: **ITALFERR**  
GRUPPO FERROVIE DELLO STATO ITALIANO

APPALTATORE: **PIZZAROTTI**, **Chella**, **ITINERA**, **SALCEP**, **JEDS INFRASTRUTTURE**

PROGETTAZIONE: **GEODATA ENGINEERING**, **INTEGRA**, **RIR**

IL RESPONSABILE DEI LAVORI (ai sensi del D.Lgs. 81/2008):  
 RFI-DIN- DIS-NEA00119P2020/000460 del 03/08/2020  
 Incaricato con nota del 18/09/2020  
 Ing. Natale Beneviseq

PROGETTO ESECUTIVO

ITINERARIO NAPOLI-BARI  
 RADDOPPIO TRATTA CANCELLO - BENEVENTO  
 II LOTTO FUNZIONALE FRASSO TELESINO - VITULANO  
 PIANO DI SICUREZZA E COORDINAMENTO  
 PLANIMETRIE CANTIERI TAVOLA 4

APPALTATORE: **RFI**  
 IL DIRETTORE TECNICO  
 Ing. S. De Felice  
**PIZZAROTTI**  
 18/09/2020

IL COORDINATORE PER LA PROGETTAZIONE in materia di sicurezza (ai sensi del D.Lgs. 81/2008):  
 Ing. Gian Paolo Vassallo  
 Incaricato con lettera ACCS-RMNF 051736.21.U del 07/08/2020  
 Data: Settembre 2020

COMMESSA LOTTO FASE ENTE TIPO DOC. OPERA/DISCIPLINA PROG. REV.

1 F 2 6 1 2 E Z 2 P U SZ 0 0 2 0 2 4 B

Rev.	Descrizione	Redatto	Data	Verificato	Data	Approvato	Data	Autorizzato Data
A	Emesso	S. Paolone	23/06/2020	S. Cato Salvo	23/06/2020	P. Green	23/06/2020	Ing. Gian Paolo VASSALLO
B		S. Paolone	18/09/2020	S. Cato Salvo	18/09/2020	P. Green	18/09/2020	

File: IF26.1.2.E.Z2.PU.SZ.00.0.2.024.B n. Elab.: -