

CARTELLONISTICA EMERGENZA VIRUS COVID-19

DISPOSIZIONI ANTI - CONTAGIO COVID - 19




- Evitare contatti ravvicinati con persone che presentano sintomi.
- Evitare contatti ravvicinati con persone che hanno avuto contatti con persone sintomatiche.




INDOSSARE GLI INDEMENTI PROTETTIVI

- | | | | | |
|-------------------------------------|--|---|--|--|


CANTIERE BASE CB1/L1

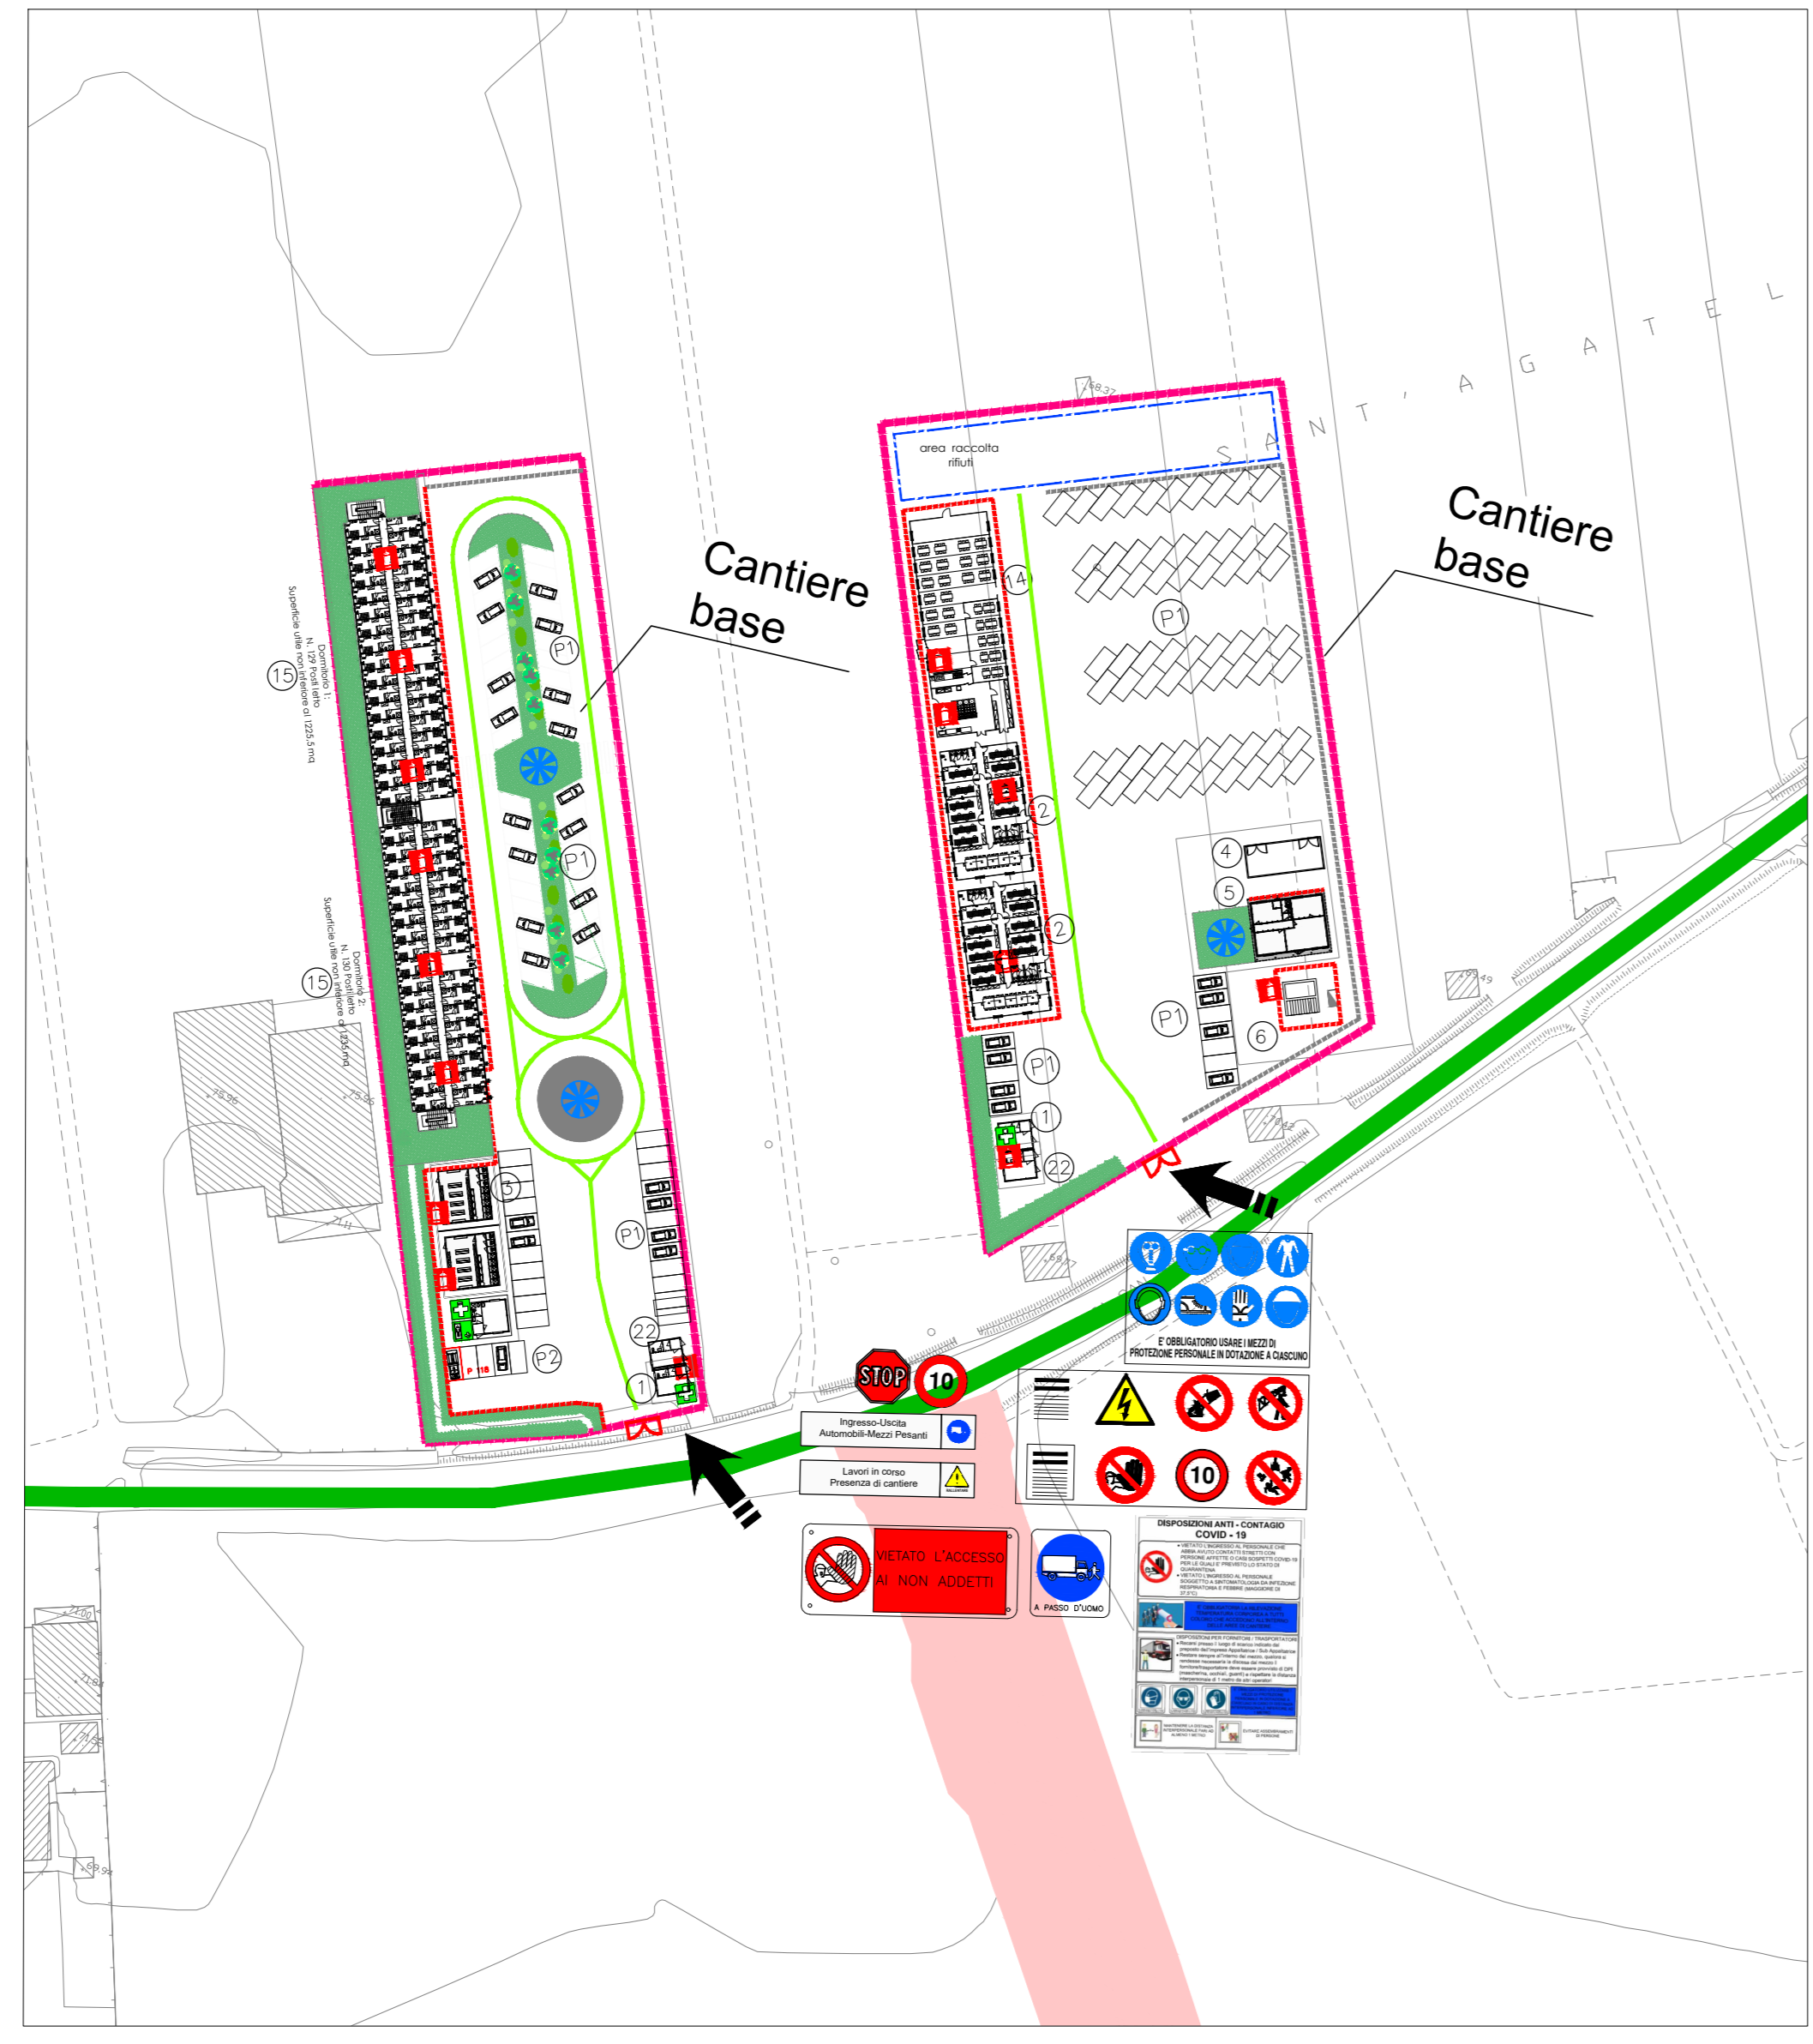


CANTIERE OPERATIVO CO1/L1

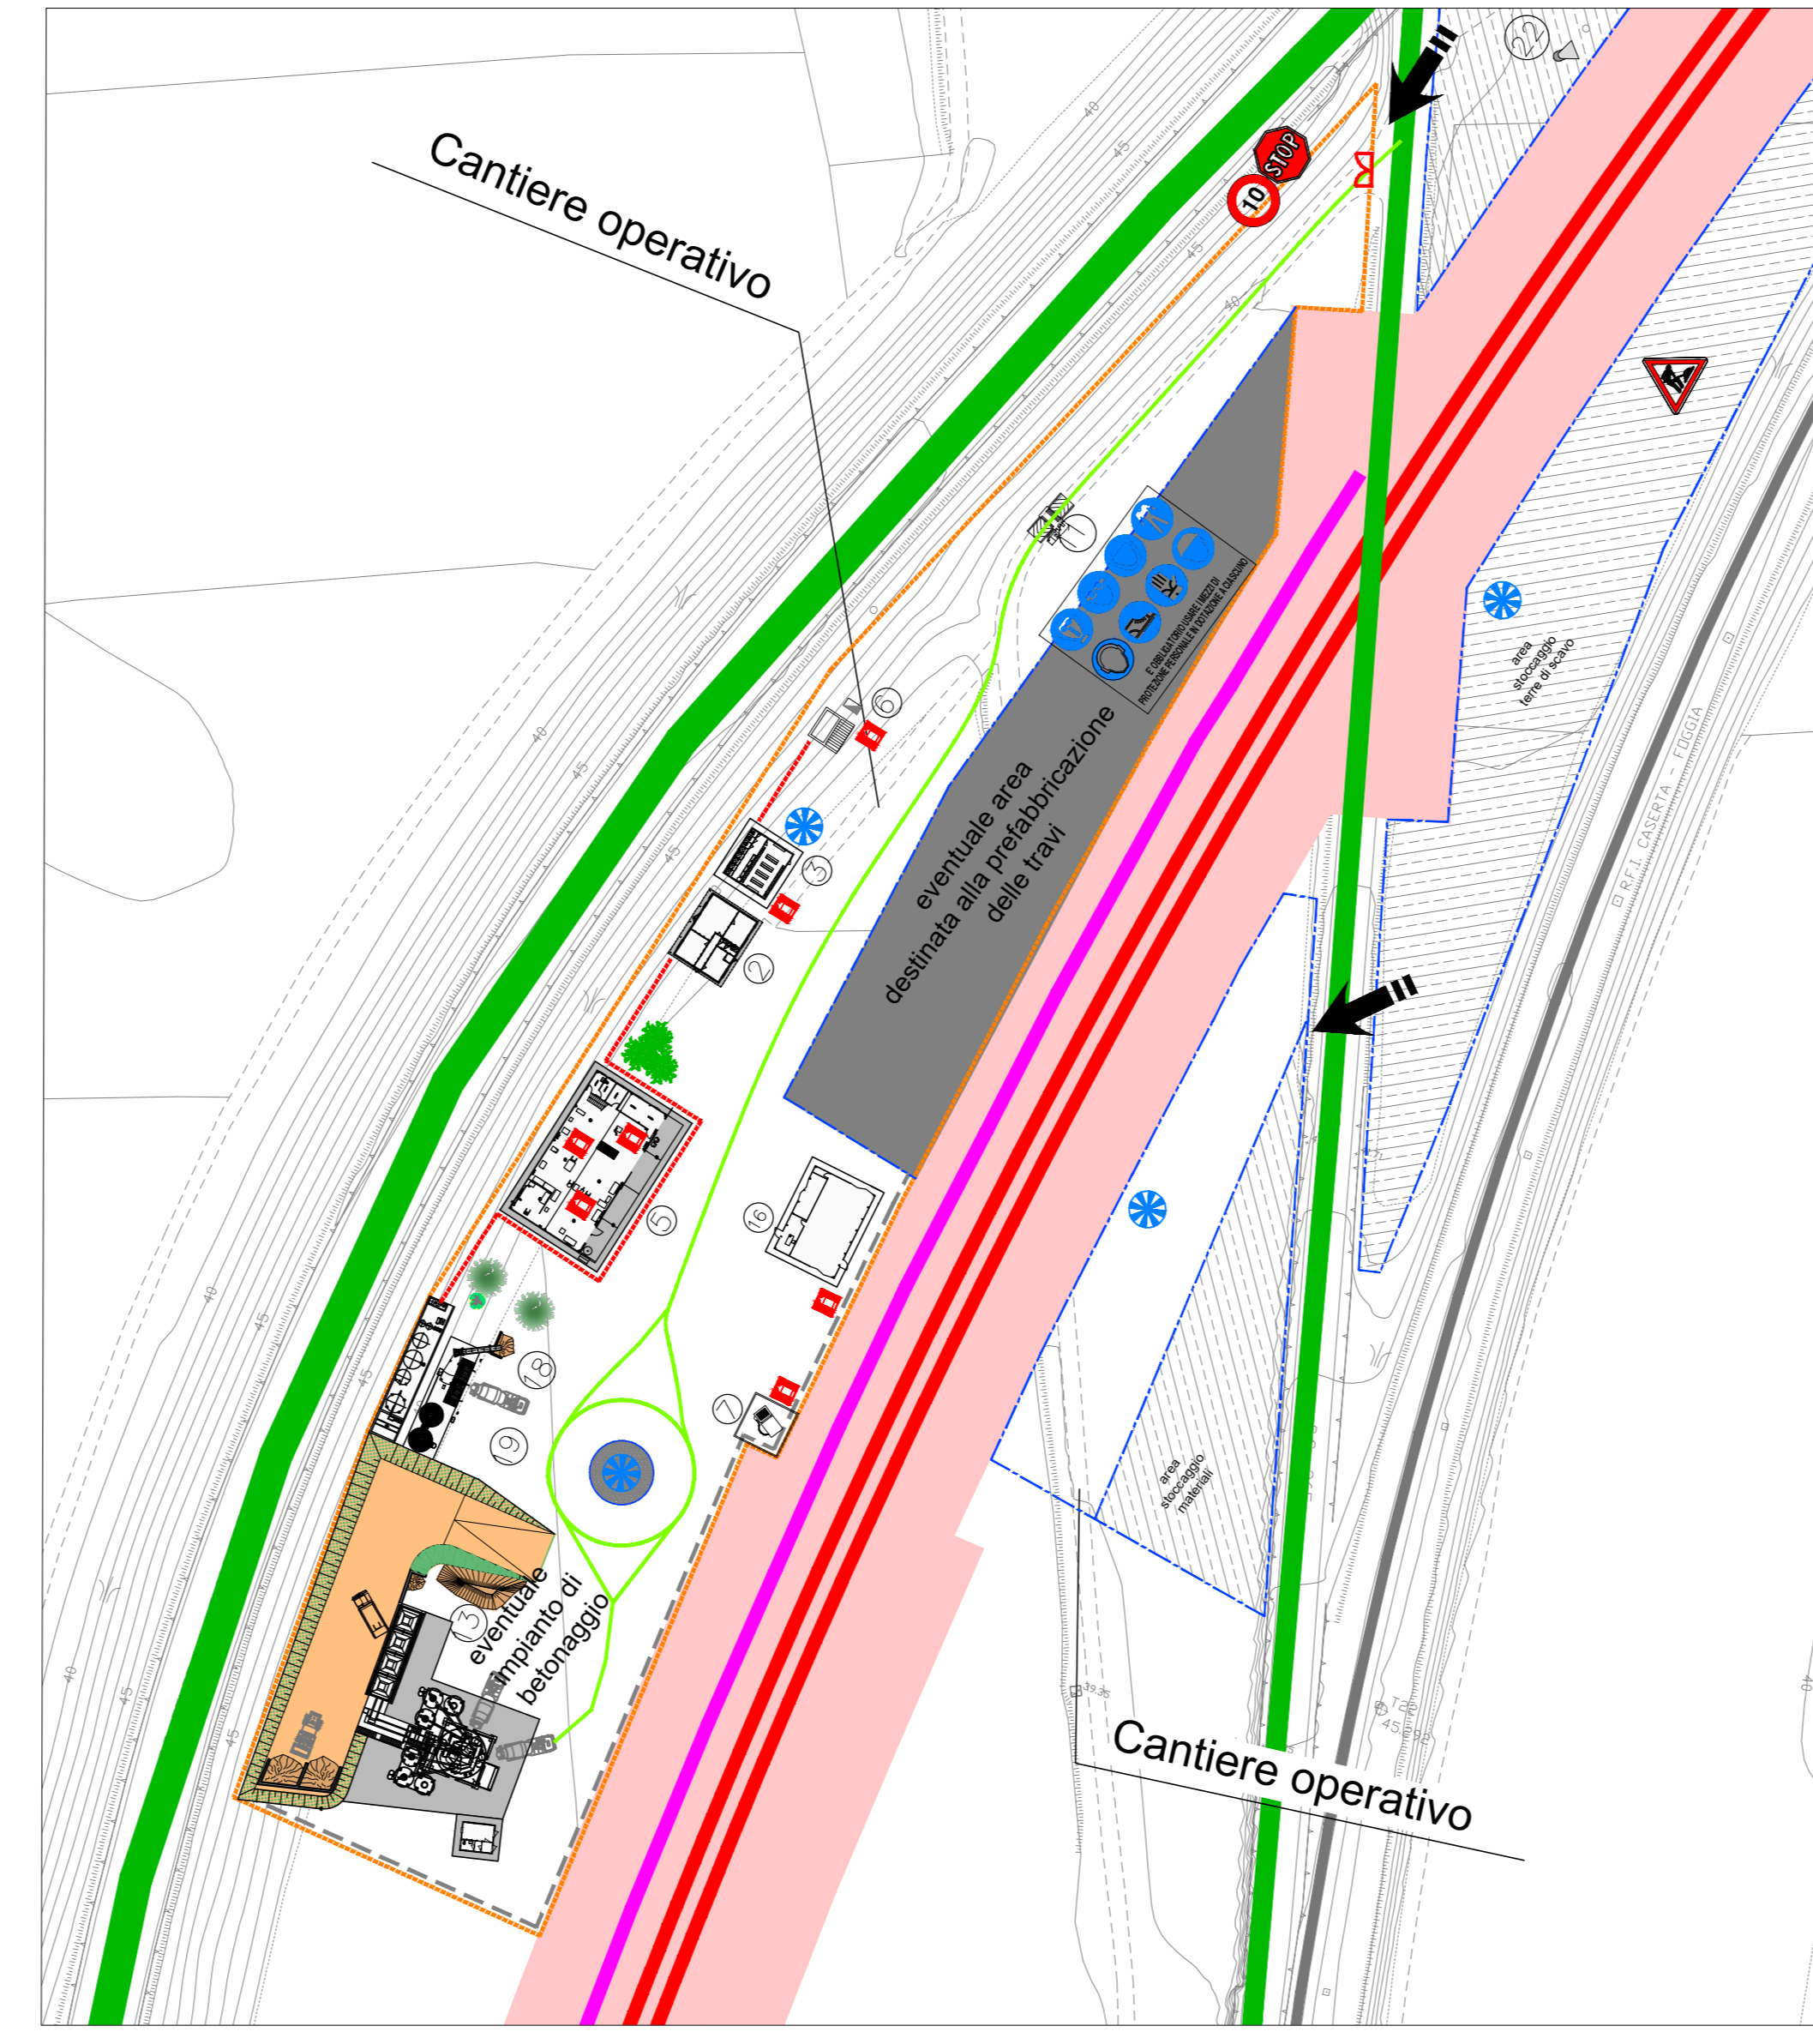


CANTIERE ARMAMENTO AR2/L1

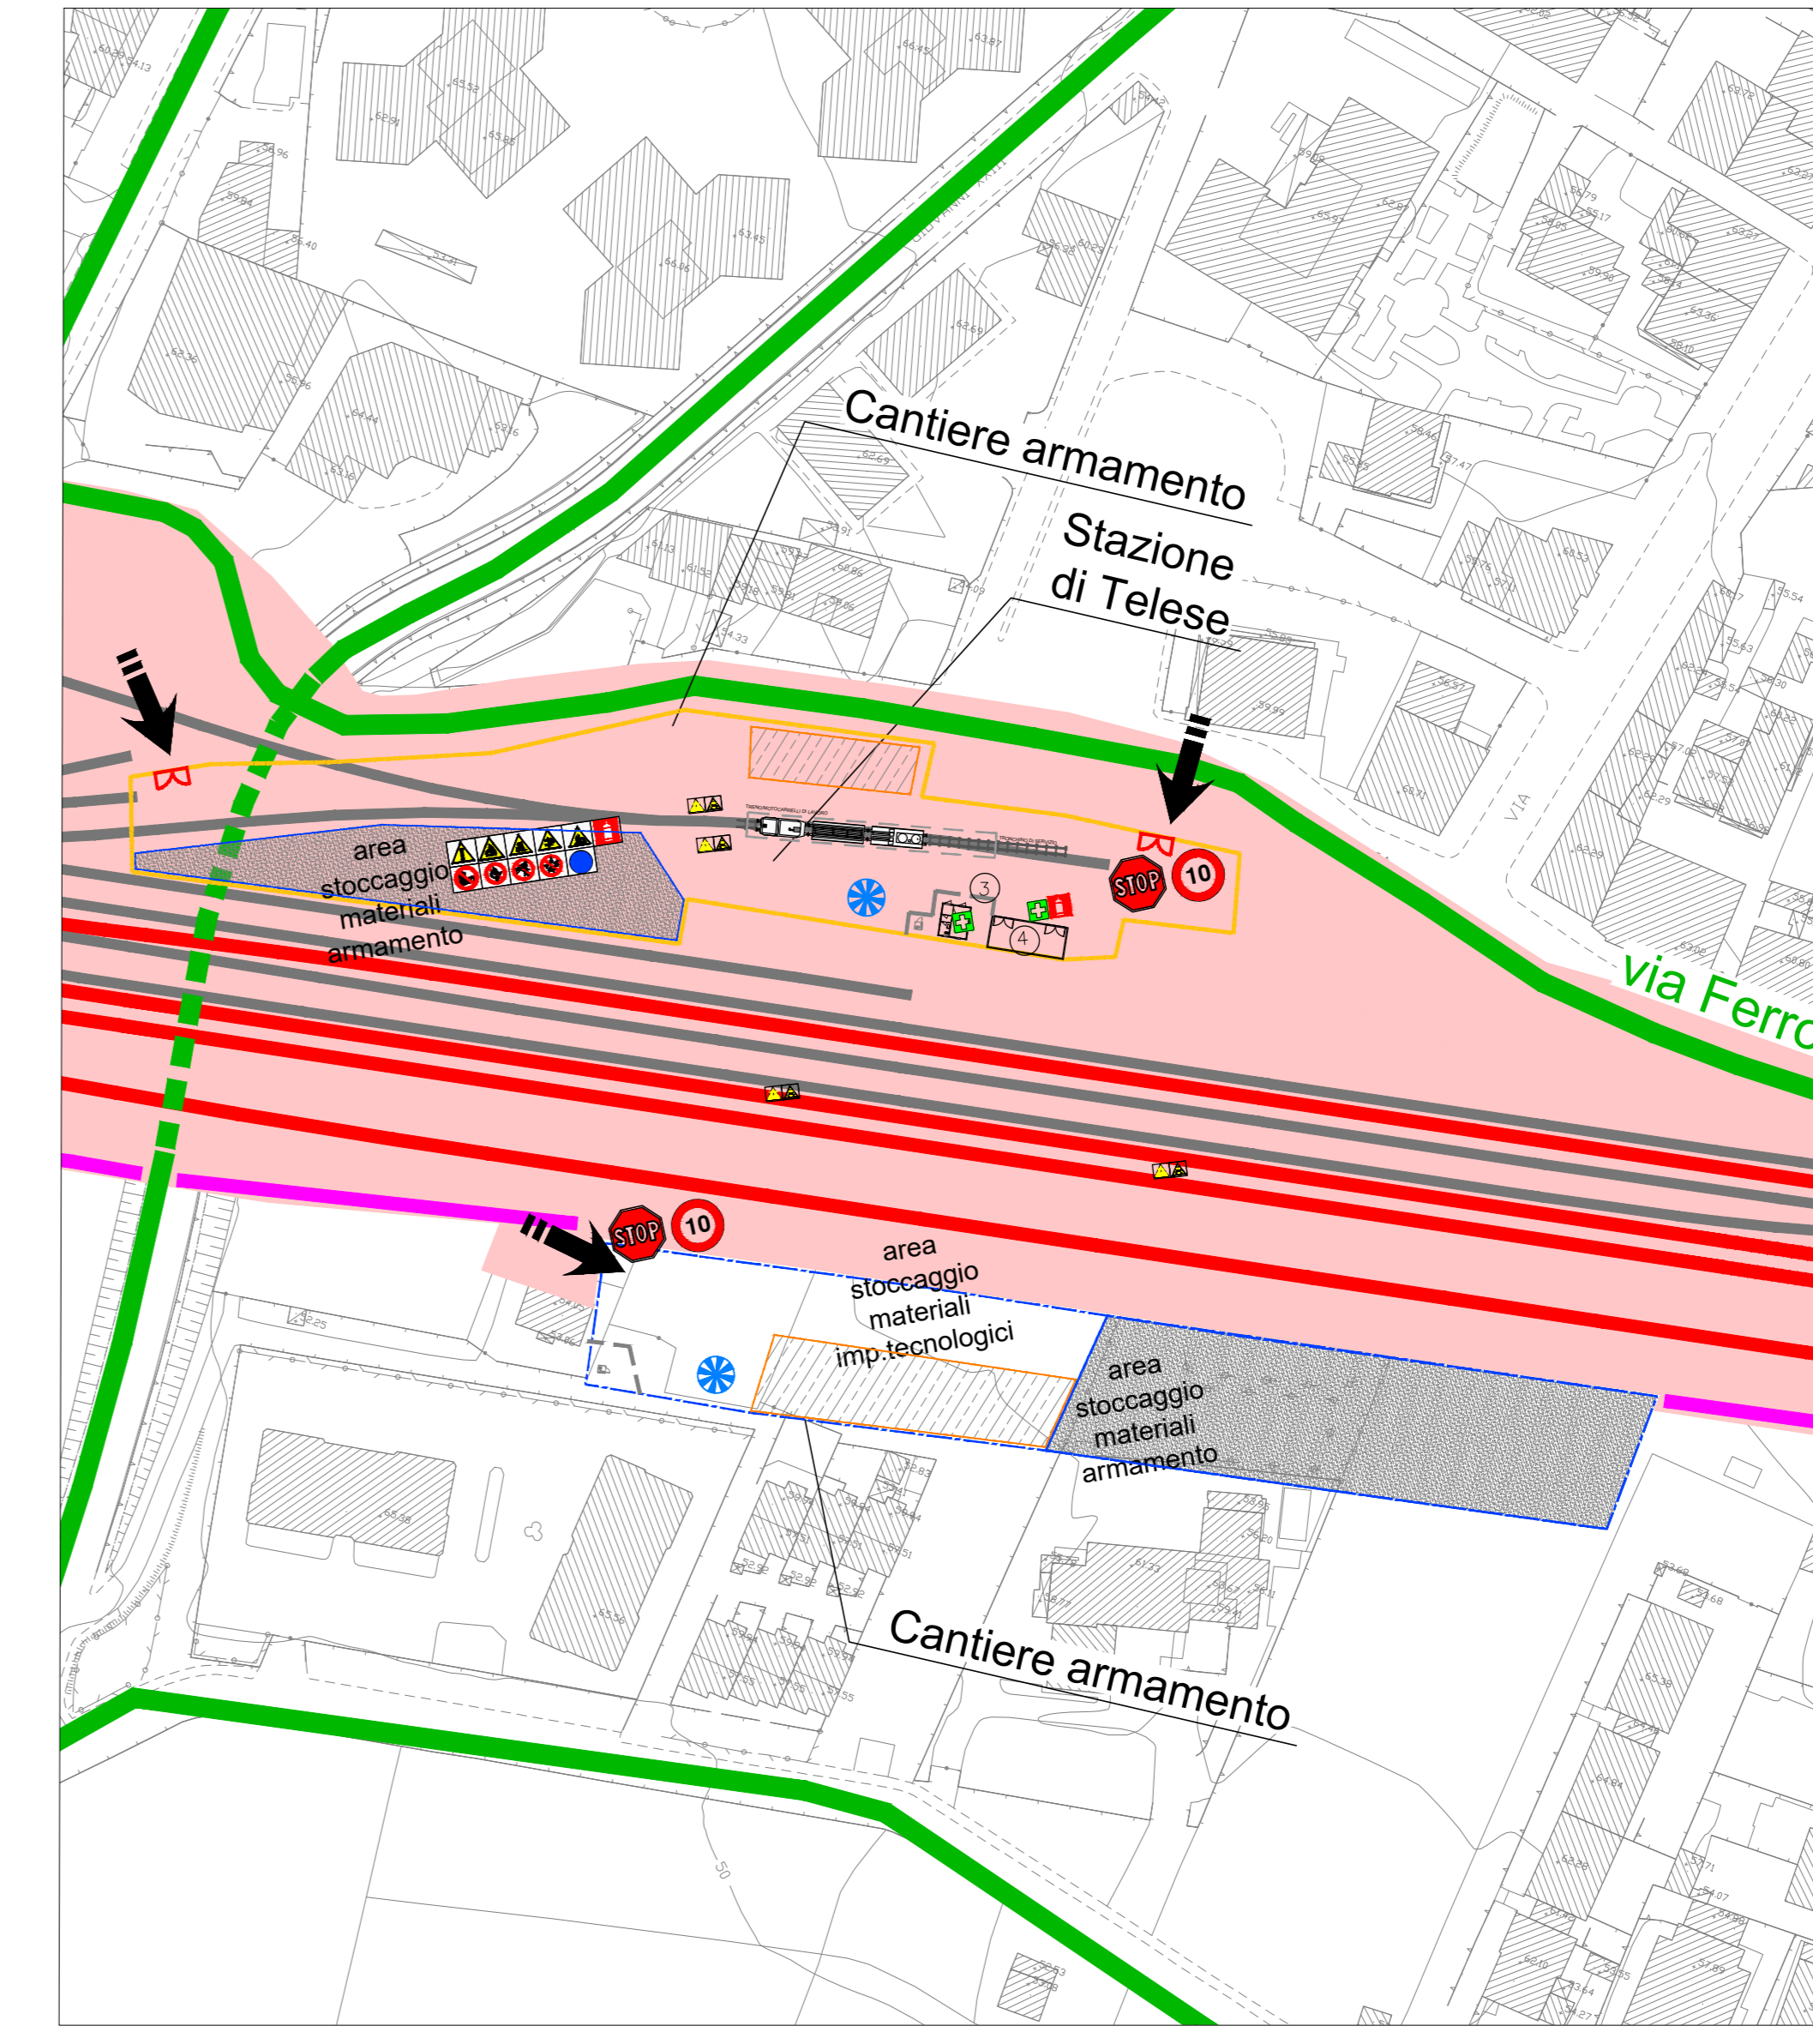


CANTIERE GALLERIA CG1/L1

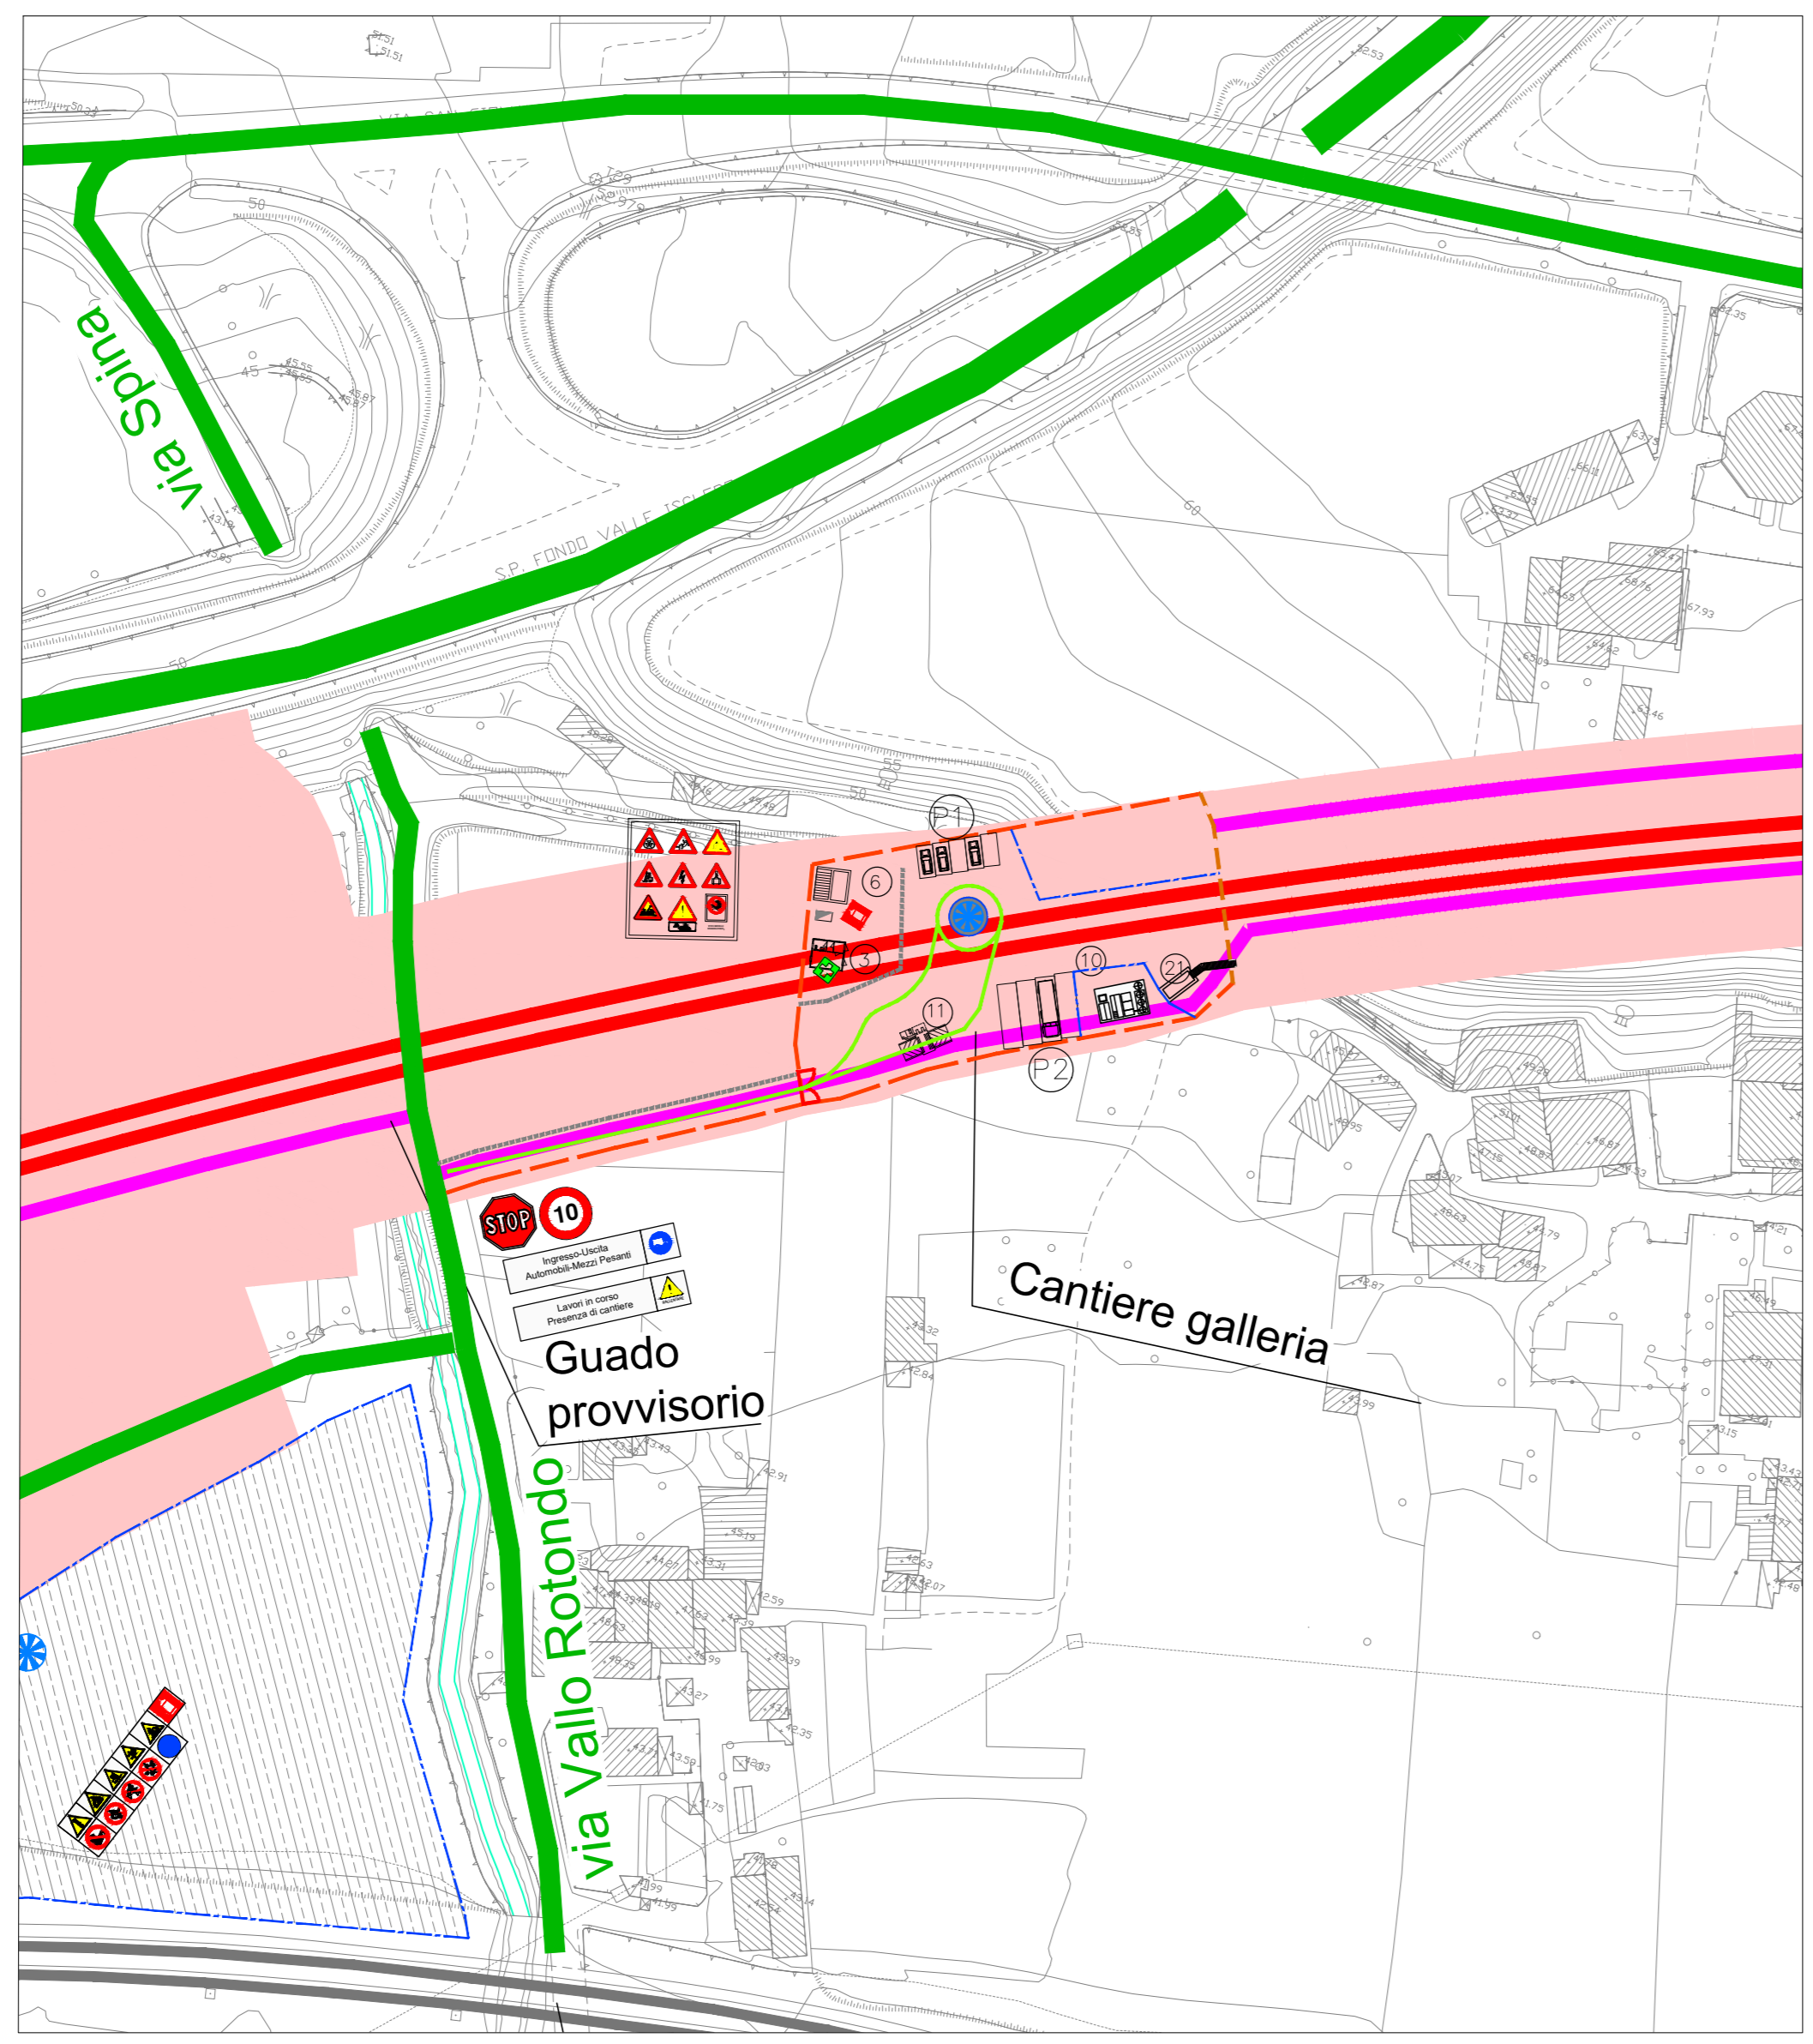

CANTIERE GALLERIA CG2/L1

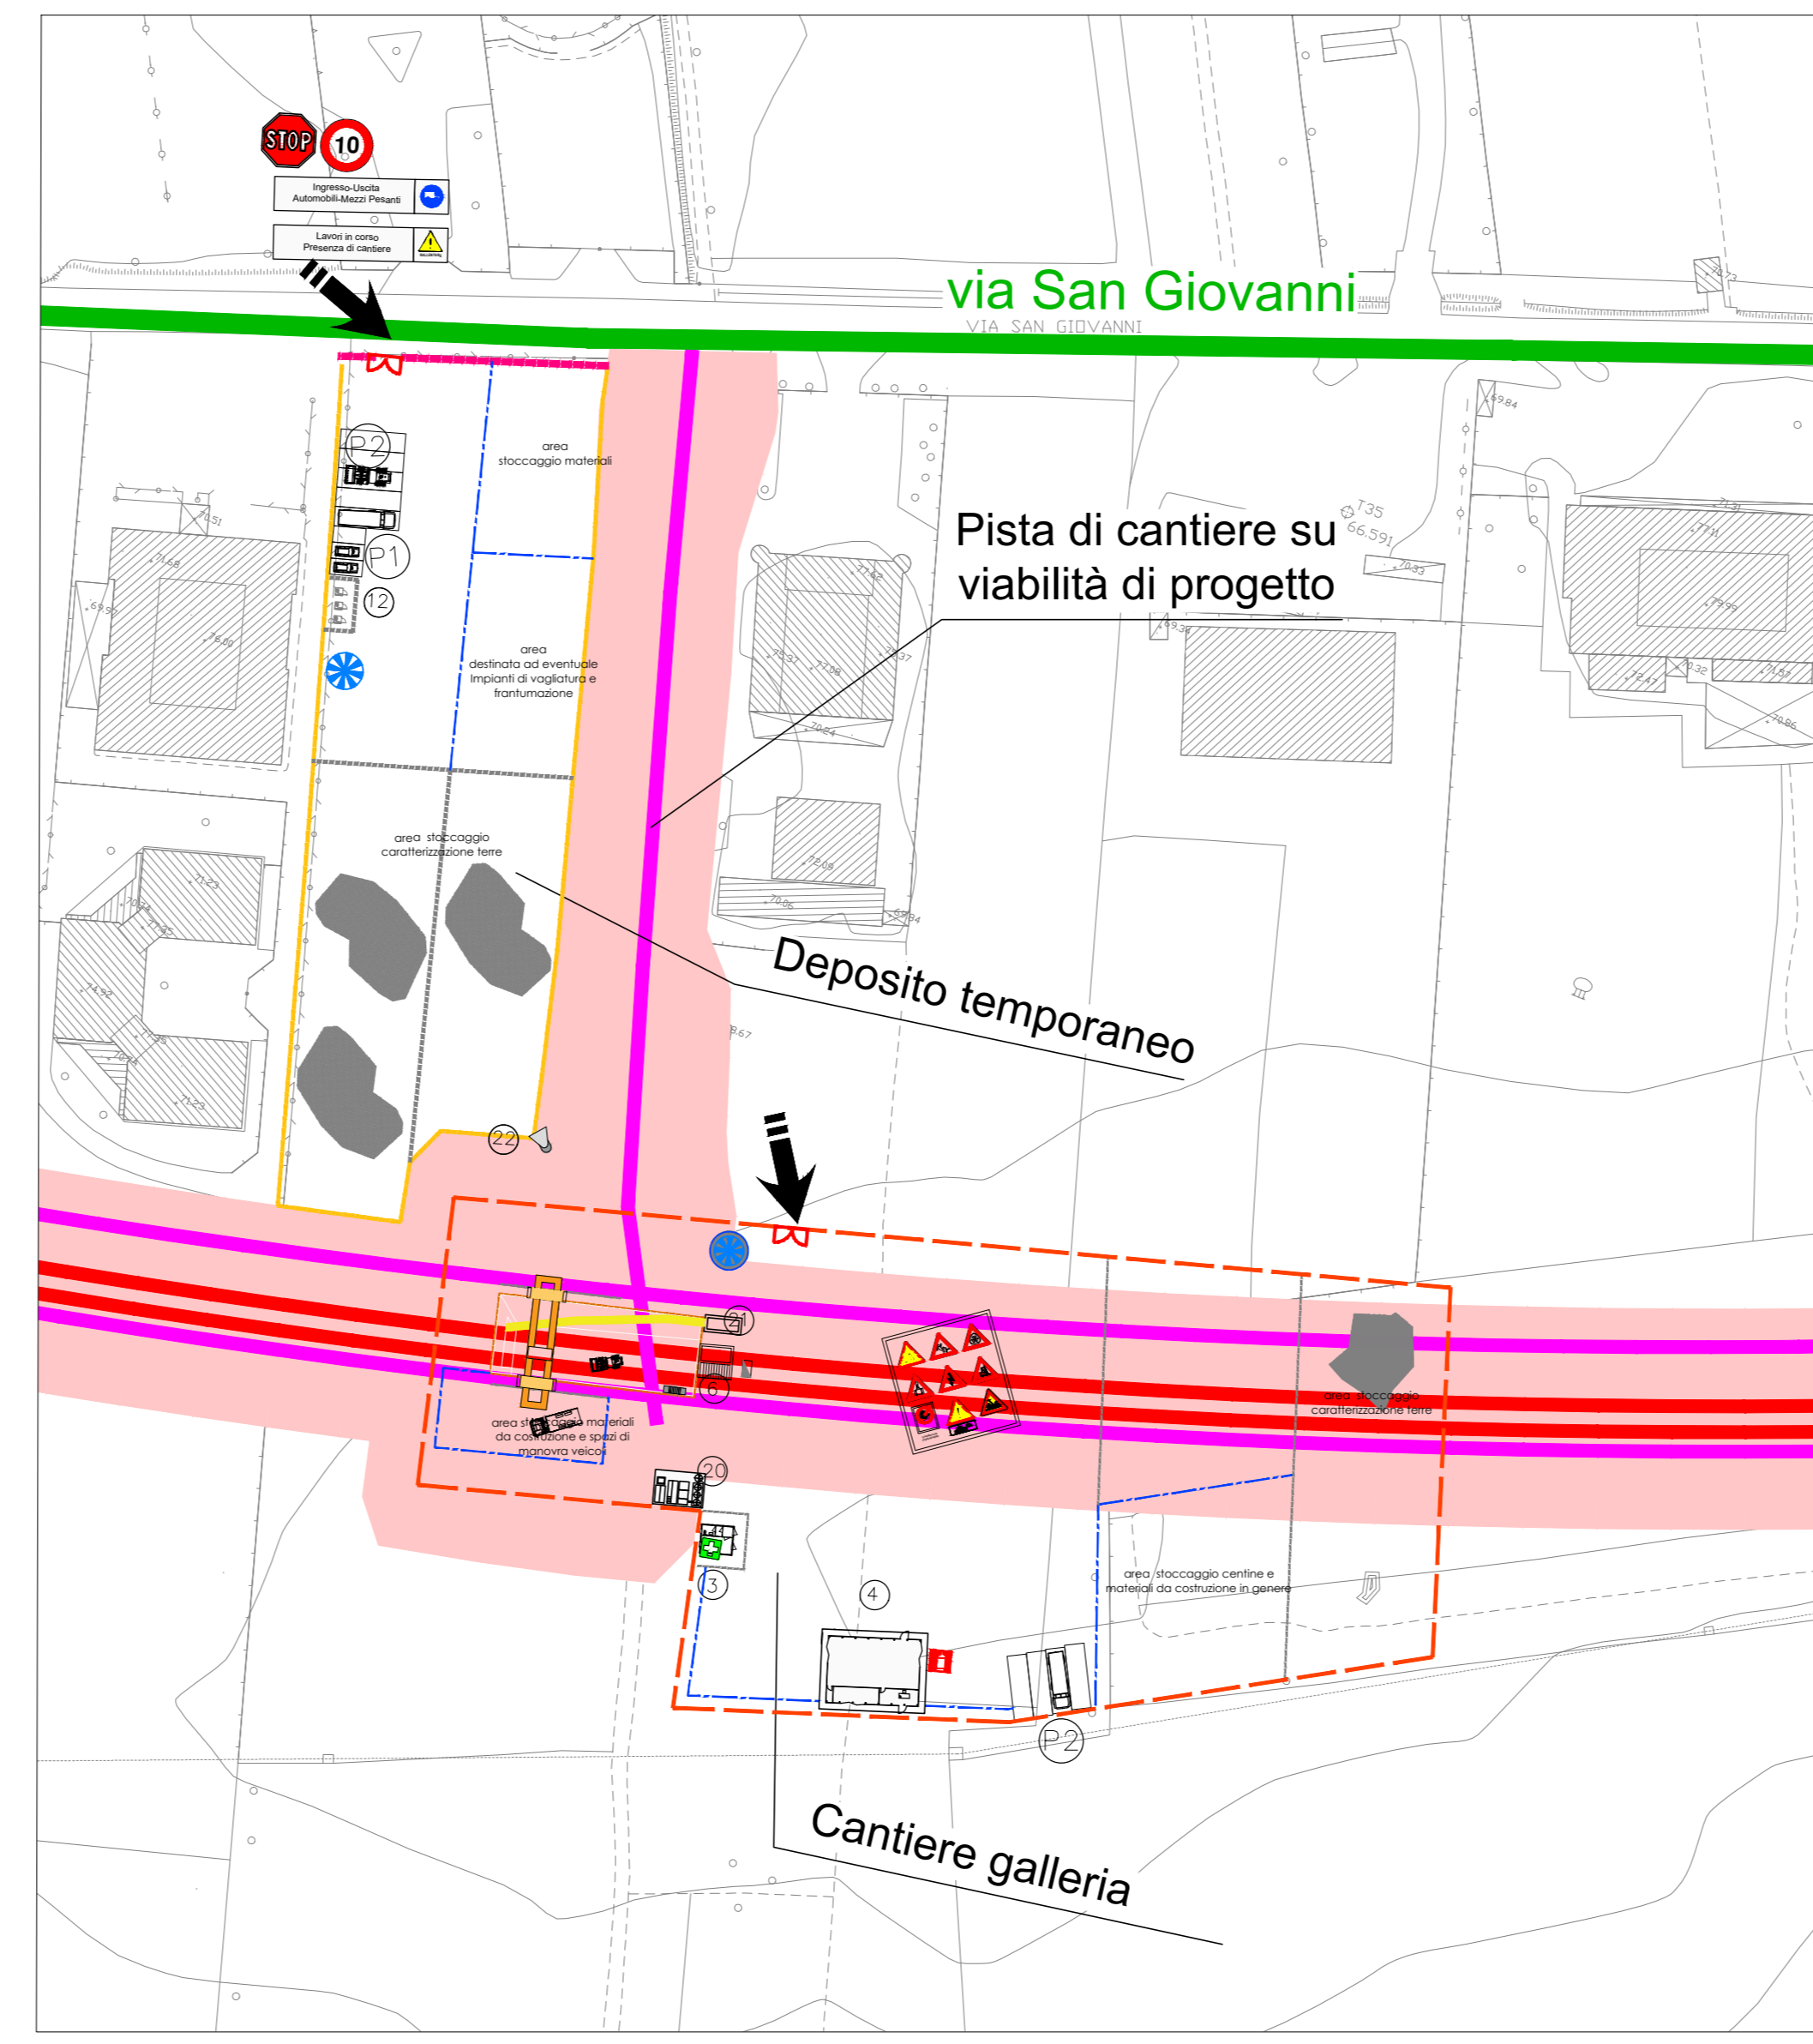


CANTIERE GALLERIA CG3/L1

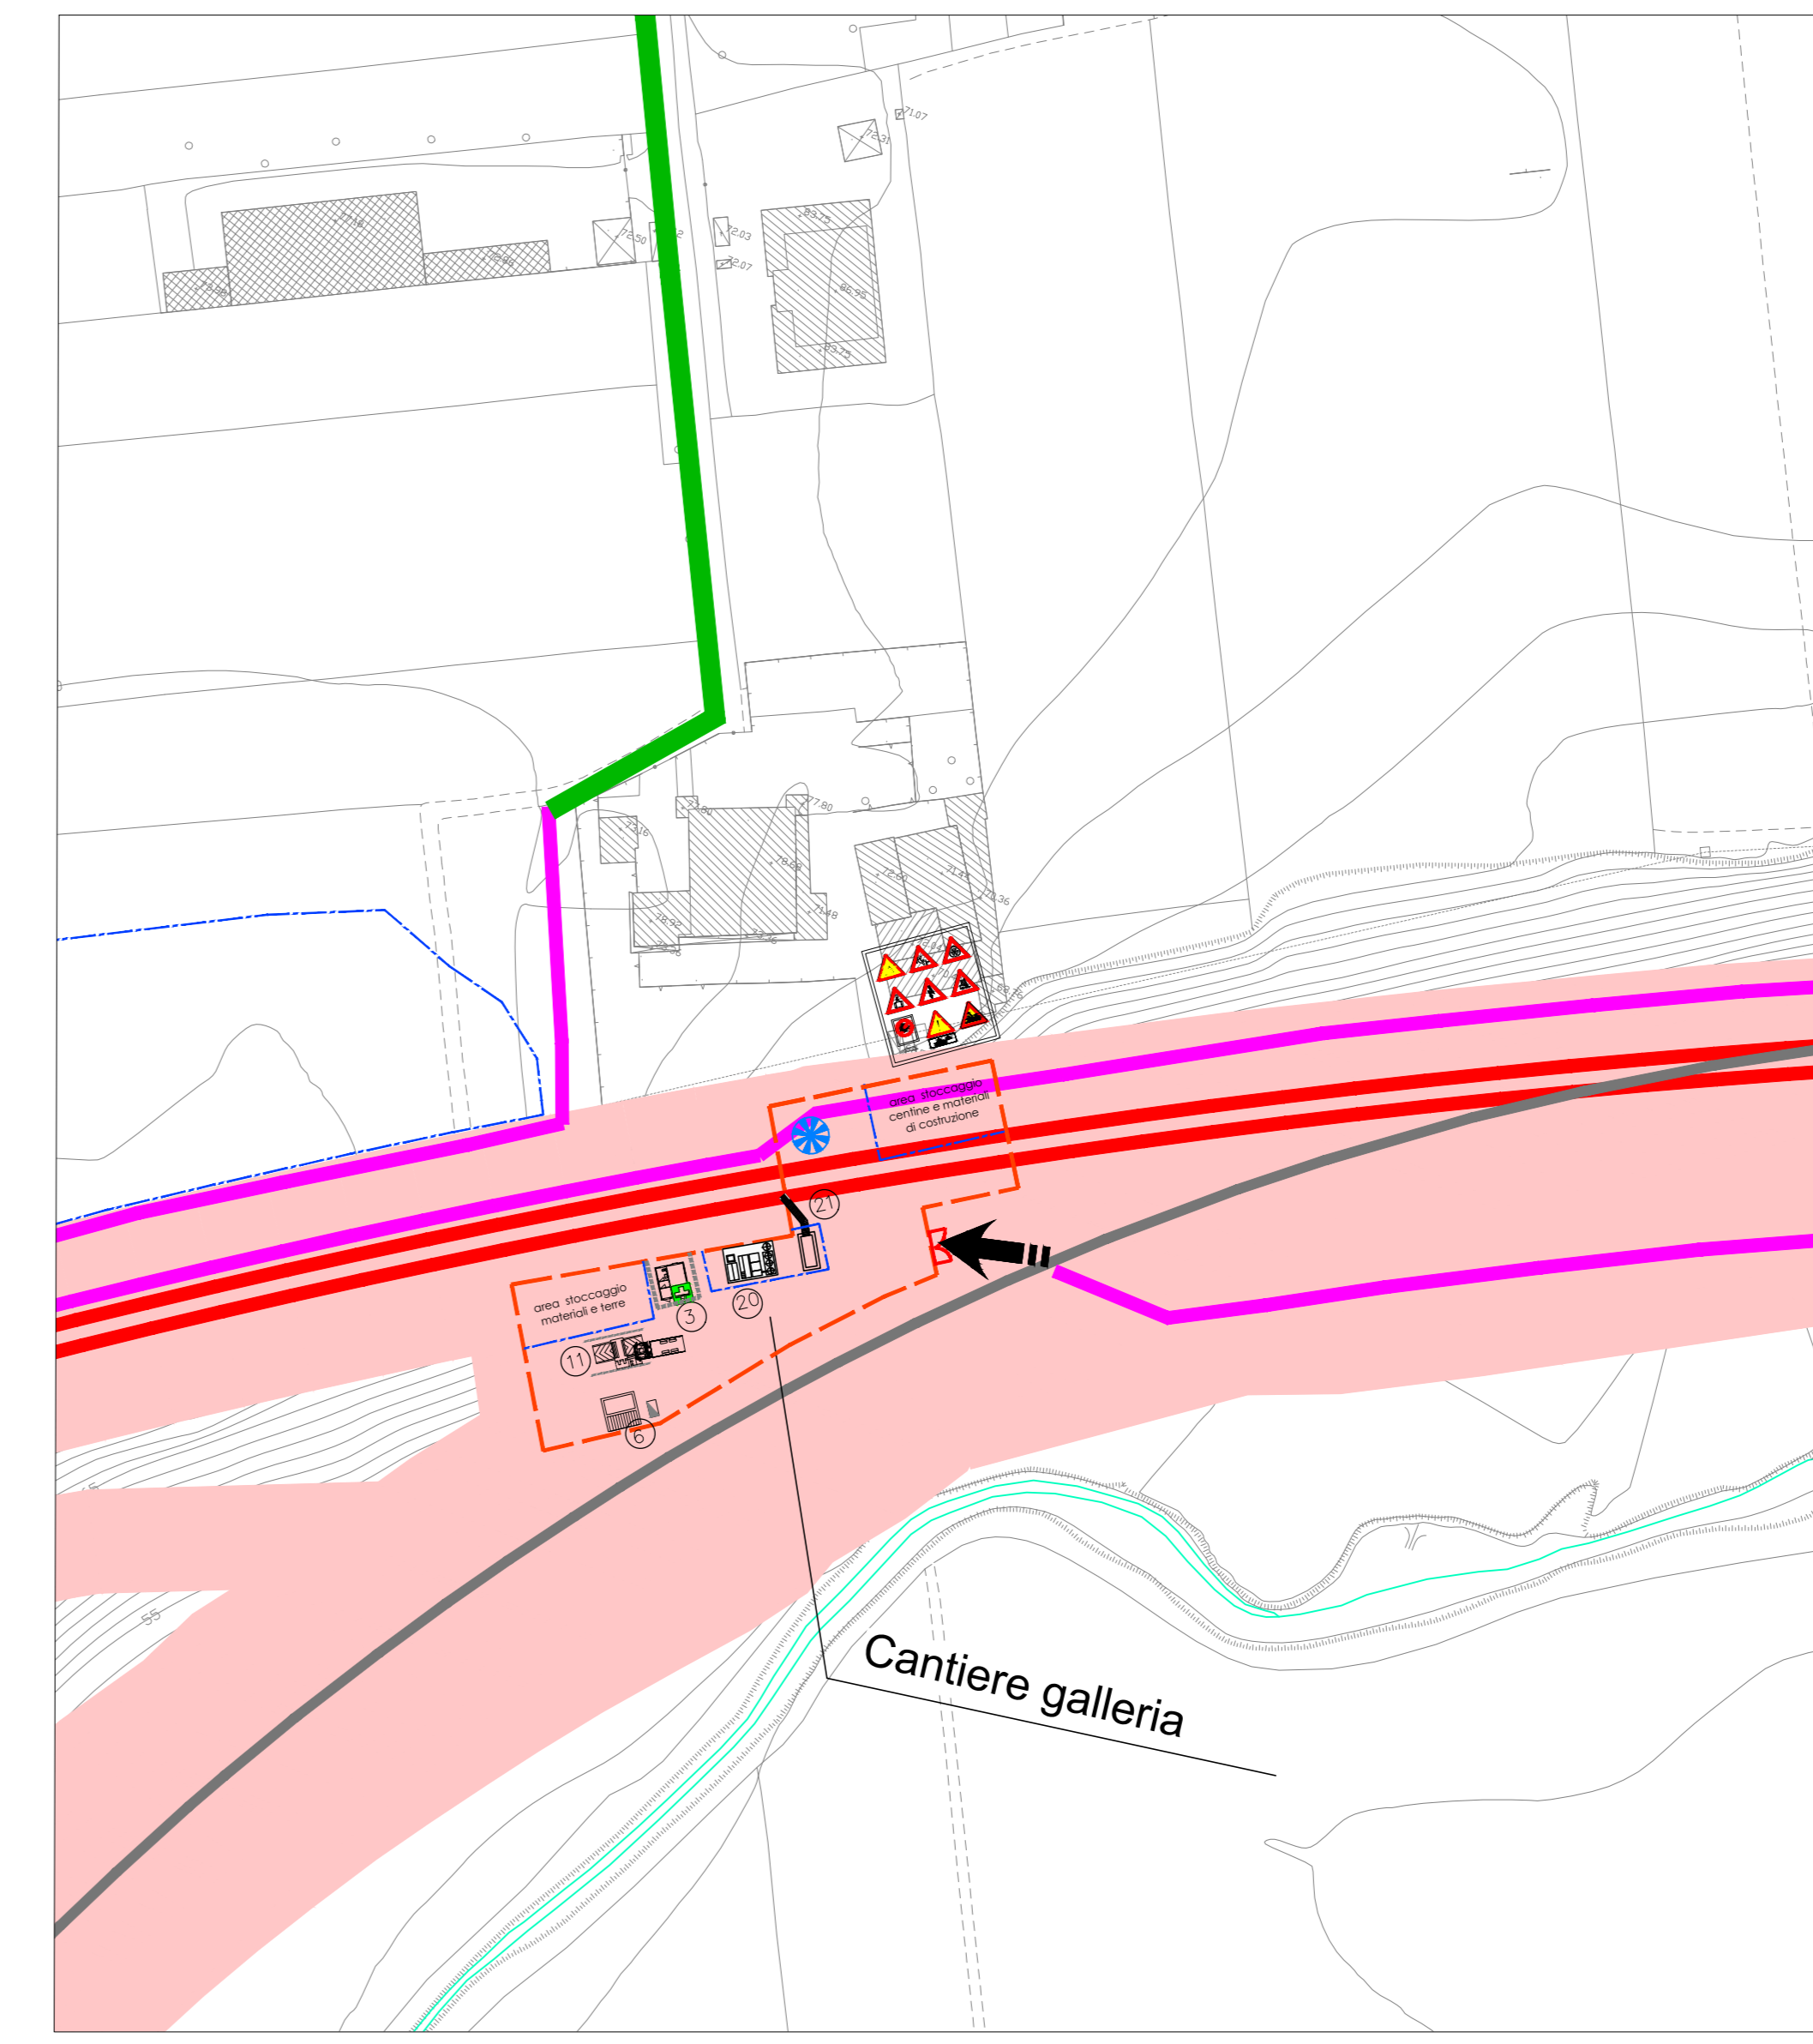

LEGENDA CARTELLONISTICA D.LGS 81/08 E S.M.I.

PERICOLO GENERALE	PERICOLO DI CADUTA MATERIALI	PERICOLO DI TENSIONE ELETTRICA PERICOLOSA	PERICOLO DI MORTE	PERICOLO DI CARICHI SOPESI	MATERIALE INFAMMABILE O ALTA TEMPERATURA	SOSTANZE NOCIVE IRRITANTI	SOCCACCAMENTO DELLE MANI	PERICOLO DI SCHEGGIE	PERICOLO DI INCIAMPO	CARTELLO DI MOVIMENTAZIONE	PERICOLO DI MOVIMENTAZIONE	PERICOLO DI PASSARE E SOFTARE NEL RAGGIO D'AZIONE DELL'AUTOMOBILE	VIETATO FUMARE O USARE FIANNE LIBERE	VIETATO DI SPERDERE CON ACQUA	VIETATO DI RIMOVERE LE PROTEZIONI E I DISPOSITIVI DI SICUREZZA	VIETATO DI INCIAMPO	CARTELLO LIMITE DI VELOCITÀ	PERICOLO DI RESTRISSIONE DI CORSA	PERICOLO DI GRANDI FORMATI CARICATI	PERICOLO DI GRANDI FORMATI NORME DI SICUREZZA
PERICOLO DI CADUTA PERSONE	PERICOLO DI CADUTA PERSONE	

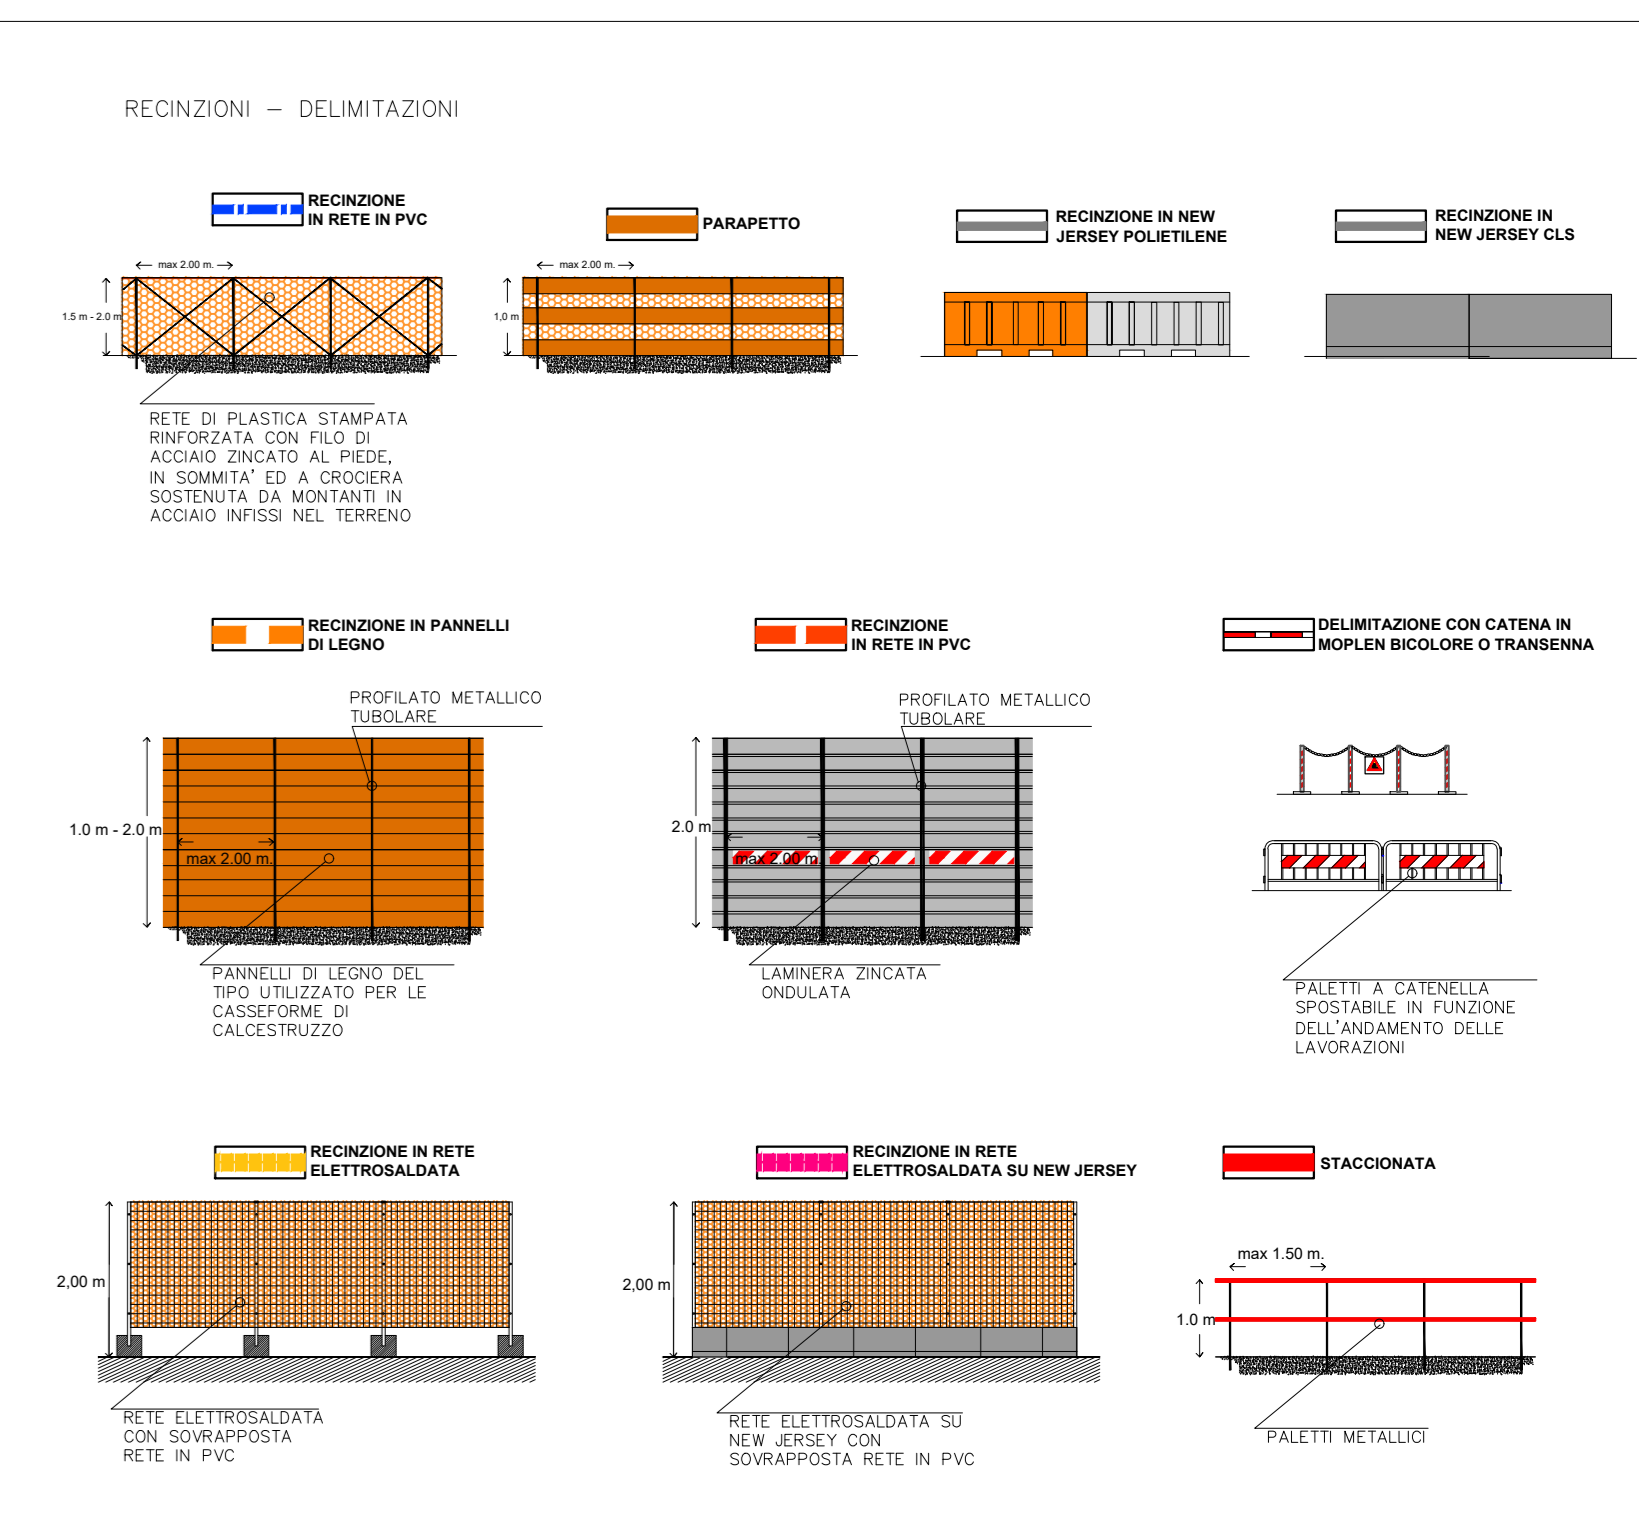

COMMITTENTE: RFI - RETE FERROVIARIA ITALIANA - GRUPPO FERROVIE DELLO STATO ITALIANE

DIREZIONE LAVORI: ITALFERR - GRUPPO FERROVIE DELLO STATO ITALIANE

APPALTATORE: PIZZAROTTI, Ghella, ITINERA, SALCEF, EdSINFRASTRUTTURE

PROGETTAZIONE: CODATA, INTEGRA, RIR

IL RESPONSABILE DEI LAVORI: Ing. Gian Paolo Vessallo

PROGETTO ESECUTIVO: ITINERARIO NAPOLI-BARI RADDOPPIO TRATTA CANCELLO - BENEVENTO 1° LOTTO FUNZIONALE FRASSO TELESINO - TELESINO PIANO DI SICUREZZA E COORDINAMENTO INTEGRAZIONE 01 AL PSC PLANIMETRIE CANTIERI

Rev.	Descrizione	Redatto	Data	Verificato	Data	Approvato	Data	Autore/Validato

File: IF26_1.2 e ZZ.PU.SZ.00.0.5.002.B n. Edab. -