


LEGENDA COLORI	
	Binario / enti esistenti
	Binario / enti nuovi fase
	Binario / enti dismessi

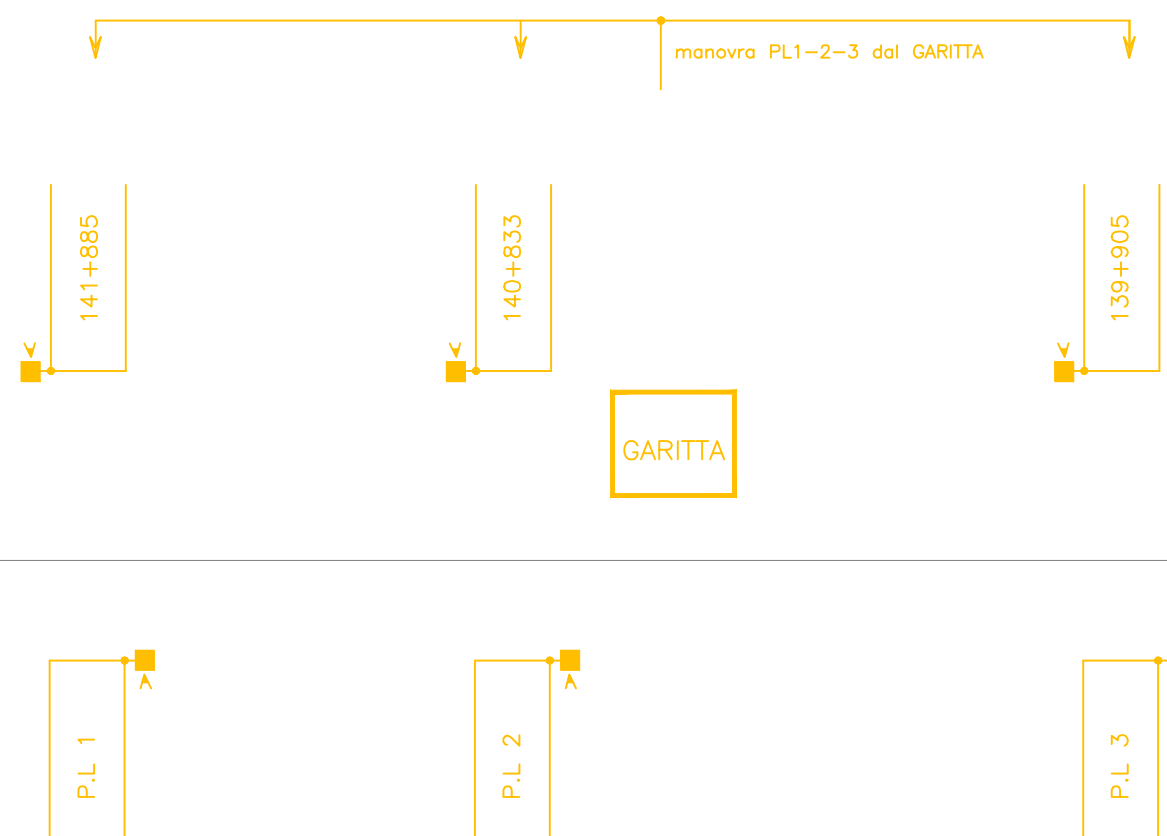

**NOTA:** TUTTE LE KM DEL NUOVO TRACCIATO (PM MADDALONI - FRASSO) SONO INDICATE RISPETTO A PM MADDALONI. LE KM DA AVVSO6 FINO A BENEVENTO, SULLA LINEA SORICA SONO QUELLE ESISTENTI

COMMITTENTE:  
**RFI**  
 RETE FERROVIARIA ITALIANA  
 GRUPPO FERROVIE DELLO STATO ITALIANE

DIREZIONE LAVORI:  
**ITALFERR**  
 GRUPPO FERROVIE DELLO STATO ITALIANE

APPALTATORE:  
**PIZZAROTTI**  
 FONDATA NEL 1910  
**Ghella**  
**ITINERA**  
**SALCEF**  
**JEdSINFRASSTRUTTURE**

PROGETTAZIONE: RAGGRUPPAMENTO TEMPORANEO PROGETTISTI <b>GEODATA ENGINEERING</b> <b>INTEGRA</b> <b>RIA</b>	PROGETTISTA:	DIRETTORE DELLA PROGETTAZIONE: Ing. PIENGIORIO GRASSO Responsabile Integratore fra le varie prestazioni professionali 
---	--------------	---

**PROGETTO ESECUTIVO**

**ITINERARIO NAPOLI-BARI**  
**RADDOPPIO TRATTA CANCELLO - BENEVENTO**  
**II LOTTO FUNZIONALE FRASSO TELESINO - VITULANO**  
**1° LOTTO FUNZIONALE FRASSO TELESINO - TELESE**

Tratta BCA Frasso-Amorosi profilo di linea - FASE 1

APPALTATORE IMPRESA PIZZAROTTI & C. s.p.a. Via S. Felice 100 - 80138 Napoli Ing. S. Di Biase 20/11/2020	SCALA: N.A.
---	----------------

COMMESSA	LOTTO	FASE	ENTE	TIPO DOC.	OPERA/DISCIPLINA	PROGR.	REV.
I	F	2	6	1	2	E	Z
Z	Z	P	X	I	S	0	0
0	3	0	0	1	0	0	1
A							

Rev.	Descrizione	Redatto	Data	Verificato	Data	Approvato	Data	Autorizzato Data
A	Emissione	Ing. Di Biase	20/01/2020	Giacomo Marzì	20/01/2020	Ing. Piengiorio Grasso	20/01/2020	Ing. Natale Lanza