



Divisione Costruzioni Servizio Gestione Lavori 3° Progetto Commessa N°6

LINEA: CASERTA – FOGGIA

Realizzazione dell'impianto di Comando Centralizzato del Traffico (C.T.C.) ed opere connesse sulla linea Caserta – Foggia

IMPIANTO: A.C.E.I. AMORSI

Tav. Piano cavi

AGGIORNAMENTI	E								
D									
C									
B									
A	18.02.99	Attivazione (C.d.V. Tecnica F.S.)							
DATA	OGGETTO	FIRME	POS.D'ARCHIVIO						
SOSTITUISCE IL DISEGNO N.	SOSTITUITO DAL DISEGNO N.								

ASSOCIAZIONE TEMPORANEA DI IMPRESE

TECNICO RESPONSABILE DELLA PROGETTAZIONE

ANSALDO Trasporti

Costruttori S.p.A.


MANDATARIA MANDANTE

SELETTRO **GENERAL** **TORTATO & CANAL s.r.l.** segnalamento ferroviario

MANDANTE MANDANTE

Sede A.T.I.: Via Nuova delle Breccie 260, Napoli.

Disegnato	Controllato	Approvato	Codice AMO01
			Codice
Data	Codice cliente	Codice ATI	Foglio
08.02.94		CF1.ASL.TA001.06	01

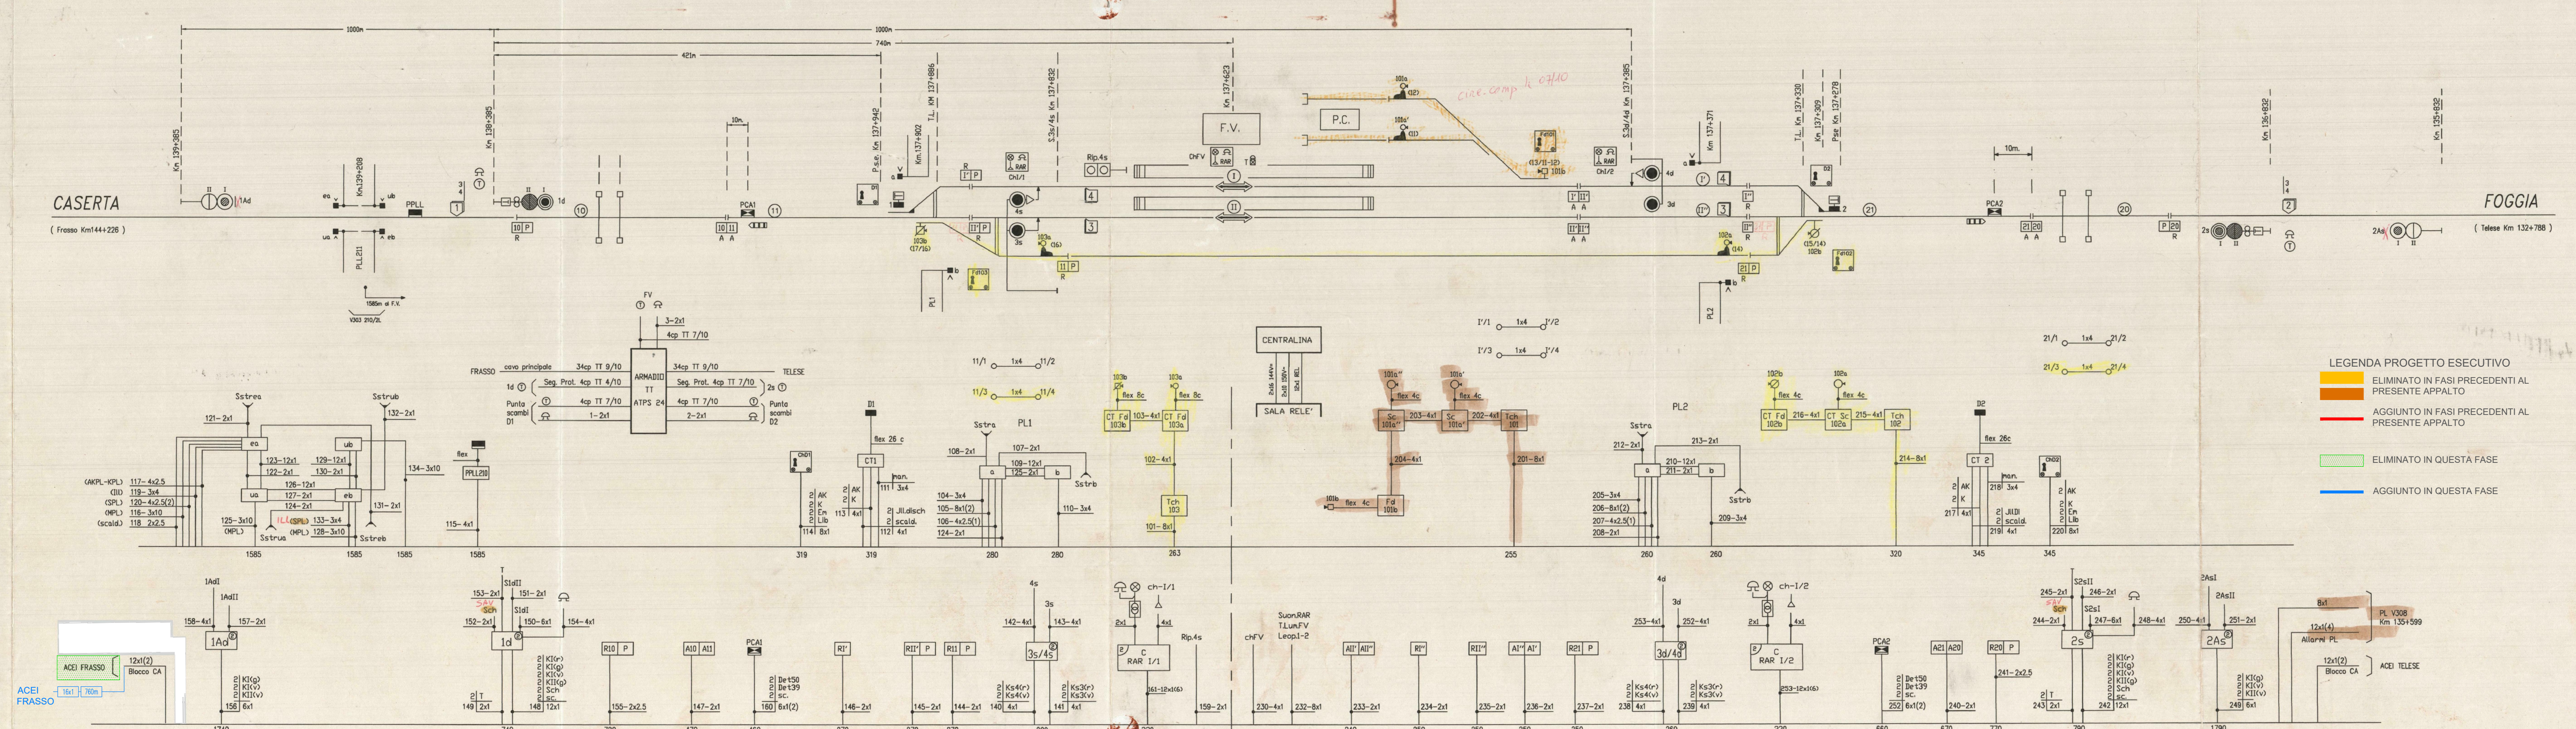

COMMITTENTE:



GRUPPO FERROVIE DELLO STATO ITALIANE

DIREZIONE LAVORI:



GRUPPO FERROVIE DELLO STATO ITALIANE

APPALTATORE:



PROGETTAZIONE:	PROGETTISTA:	DIRETTORE DELLA PROGETTAZIONE:
RAGGRUPPAMENTO TEMPORANEO PROGETTISTI		Ing. PIERGIORGIO GRASSO
GEODATA INTEGRA RIA		Responsabile informazioni e varie prestazioni specialistiche

PROGETTO ESECUTIVO

ITINERARIO NAPOLI-BARI
RADDOPPIO TRATTA CANCELLO – BENEVENTO
II LOTTO FUNZIONALE FRASSO TELESINO – VITULANO
1° LOTTO FUNZIONALE FRASSO TELESINO – TELESE

Piano Cavi stazione Amors - Fase 2

APPALTATORE	SCALA:
ING. PIERGIORGIO GRASSO	N.A.

COMMESSA	LOTTO	FASE	ENTE	TIPO DOC.	OPERA/DISCIPLINA	PROGR.	REV.
IF26	12	E	ZZ	PX	IS0003	035	A

Rev.	Descrizione	Redatto	Data	Verificato	Data	Approvato	Data	Autorizzato Data
A	Emissione	Vigilio D'Amico	23/06/2020	Giacomo Marchi	23/06/2020	Ing. Piergiorgio Grasso	23/06/2020	Ing. Natale Lanza