


FASE 2: Pianta Scavi  
Scala 1:200

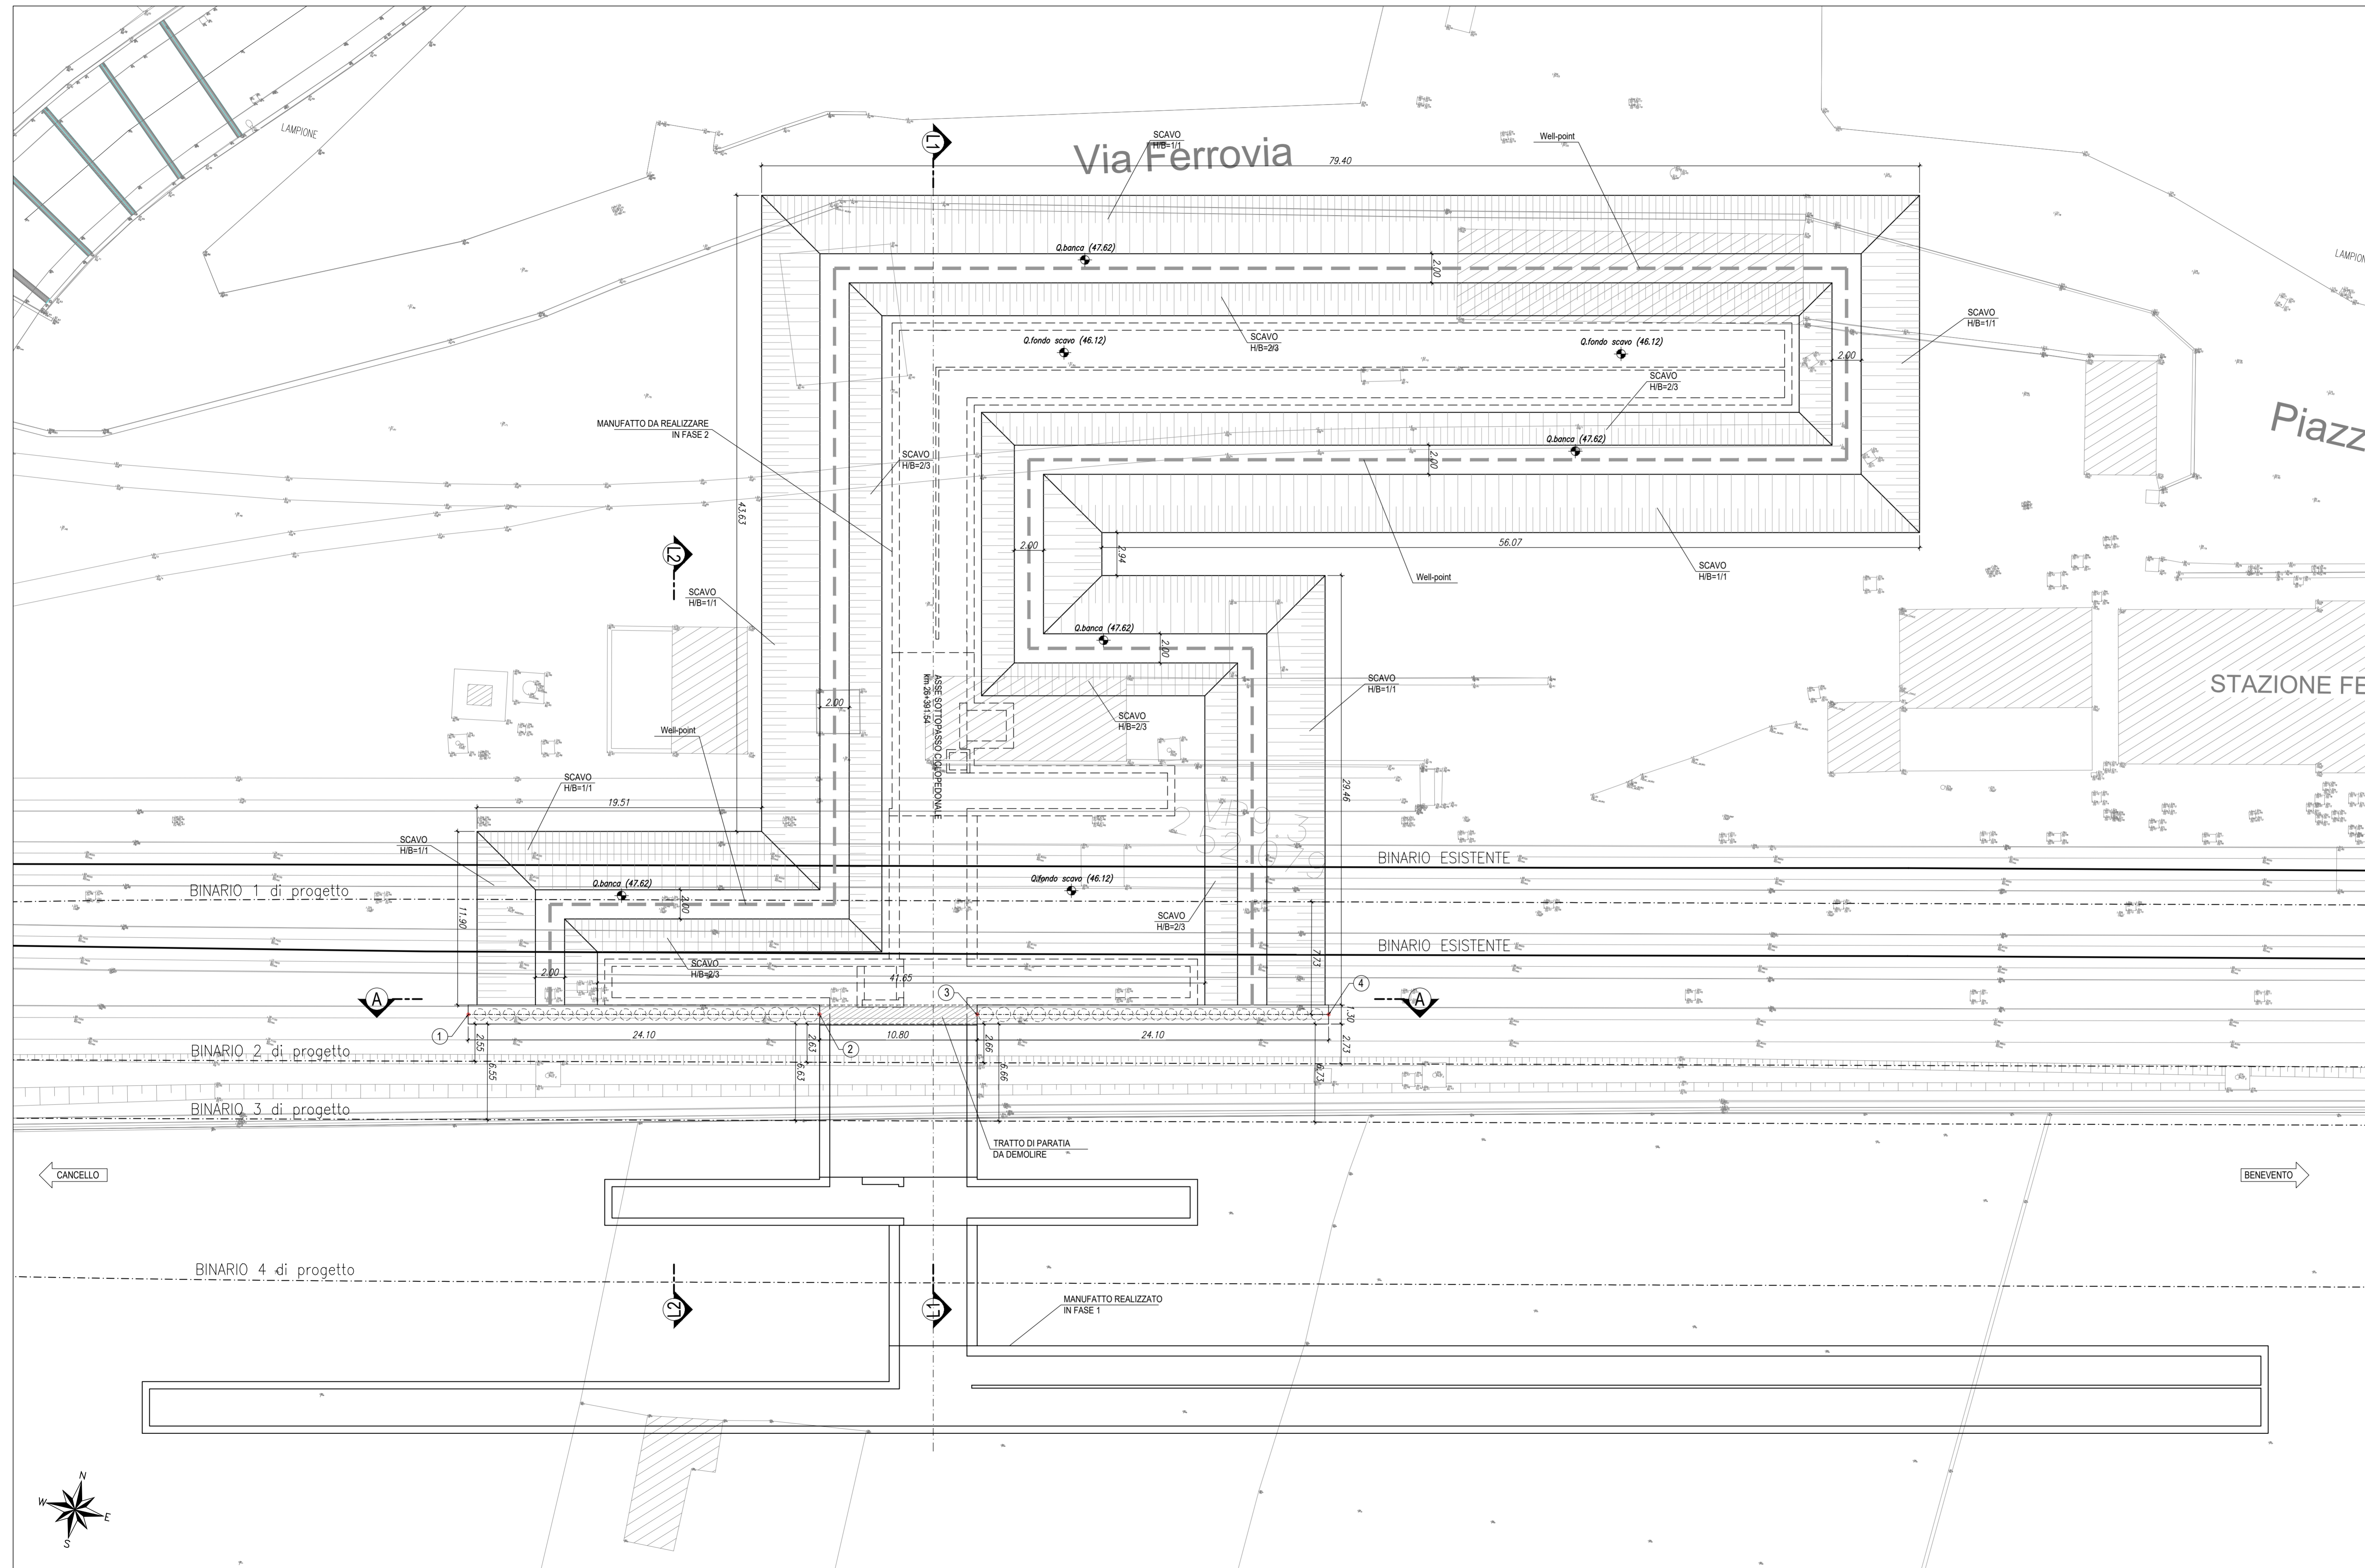

ELABORATI DI RIFERIMENTO

IF26.1.2.E.ZZ.PZ.FV.02.0.0.002 Sottopasso ciclopedonale, scale e rampe - Opere provvisori e pianta scavi: FASE 1  
 IF26.1.2.E.ZZ.PZ.FV.02.0.0.003 Sottopasso ciclopedonale, scale e rampe - Opere provvisori e pianta scavi: FASE 2 - Tav. 1 di 2  
 IF26.1.2.E.ZZ.PZ.FV.02.0.0.004 Sottopasso ciclopedonale, scale e rampe - Opere provvisori e pianta scavi: FASE 2 - Tav. 1 di 2

CARATTERISTICHE DEI MATERIALI

Per la tabella materiali e note generali fare riferimento al documento:  
 "IF26.1.2.E.ZZ.TT.OC.00.0.0.001 - Tabella Materiali e Note generali".

NOTE GENERALI

COMMITTENTE:



DIREZIONE LAVORI:



APPALTATORE:



PROGETTAZIONE:



PROGETTISTA:

Ing. Gaetano Usai

DIRETTORE DELLA PROGETTAZIONE:

Ing. Piergiorgio Grasso

Responsabile Tecnico per le varie

attività progettuali

GAETANO USAI

PROGETTO ESECUTIVO

ITINERARIO NAPOLI-BARI  
 RADDOPPIO TRATTA CANCELLO - BENEVENTO  
 II LOTTO FUNZIONALE FRASSO TELESINO - VITULANO  
 1° LOTTO FUNZIONALE FRASSO TELESINO - TELESE

FV02 - Stazione di Teleso km 26+391  
 Sottopasso ciclopedonale, scale e rampe  
 Opere provvisori e pianta scavi: FASE 2 - Tav. 1 di 2

APPALTATORE:  
 RTI IMPRESA PIZZAROTTI & C. s.p.a.  
 IL DIRETTORE TECNICO RESPONSABILE  
 Ing. S. Del Balzo  
 23/06/2020

SCALA:

varie

COMMESSA LOTTO FASE ENTE TIPO DOC. OPERA/DISCIPLINA PROGR. REV.

IF26 12 E ZZ PZ FV0200 003 B

Rev.	Descrizione	Redatto	Data	Verificato	Data	Approvato	Data	Autorizzato Data
A	Emissione	A. Tagliari	24/02/2020	M. Pastorelli	24/02/2020	P. Grasso	24/02/2020	G. Usai
B	Revisione a seguito struttura ITP	A. Tagliari	23/06/2020	M. Pastorelli	23/06/2020	P. Grasso	23/06/2020	



23/06/2020