

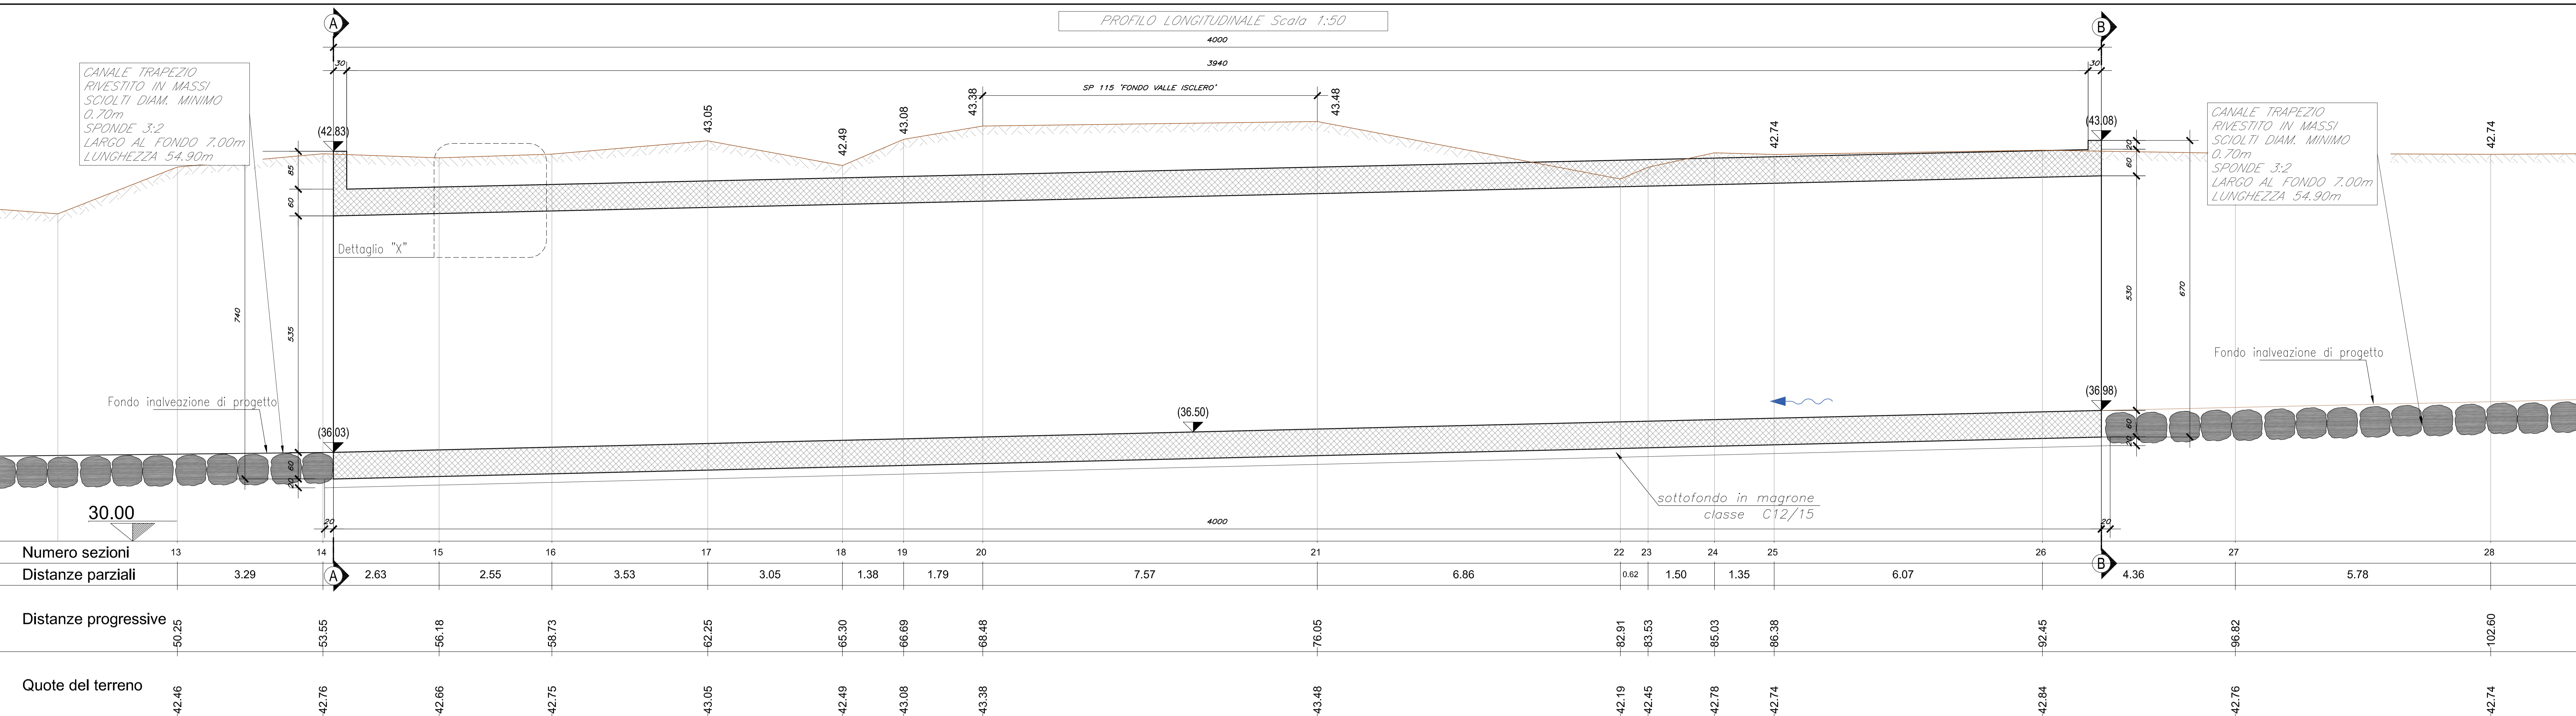


PROFILO LONGITUDINALE Scala 1:50

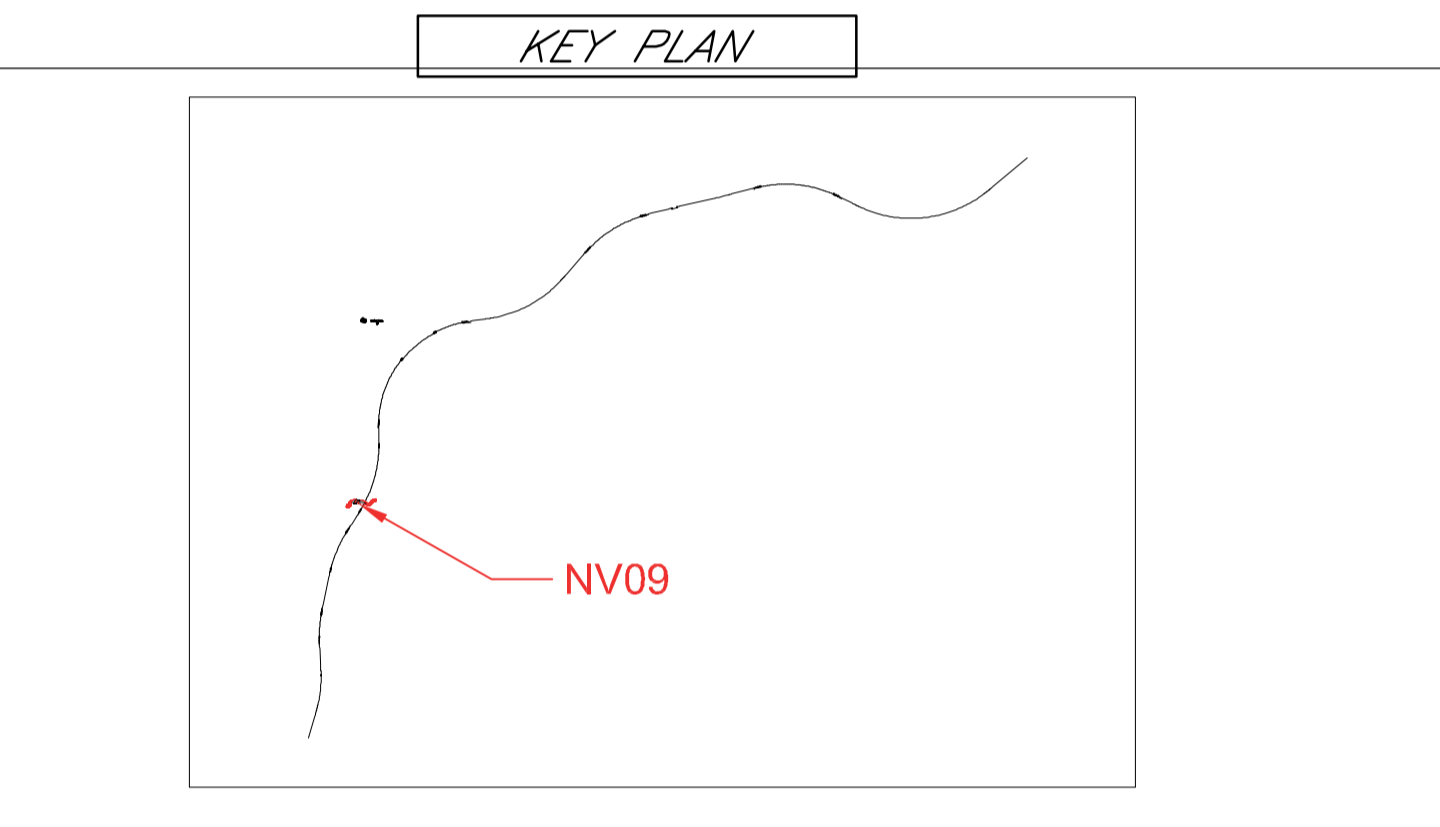

Numero sezioni	13	14	15	16	17	18	19	20	21	22	23	24	25	26	27	28
Distanze parziali	3.29	2.63	2.55	3.53	3.05	1.38	1.79	7.57	6.86	0.62	1.50	1.35	6.07	4.36	5.78	
Distanze progressive	-50.25	-53.55	-56.18	-58.73	-62.25	-65.30	-66.69	-68.48	-76.05	-82.91	-83.53	-85.03	-86.38	-92.45	-96.82	-102.60
Quote del terreno	42.46	42.76	42.66	42.75	43.05	42.49	43.08	43.38	43.48	42.19	42.45	42.78	42.74	42.84	42.76	42.74

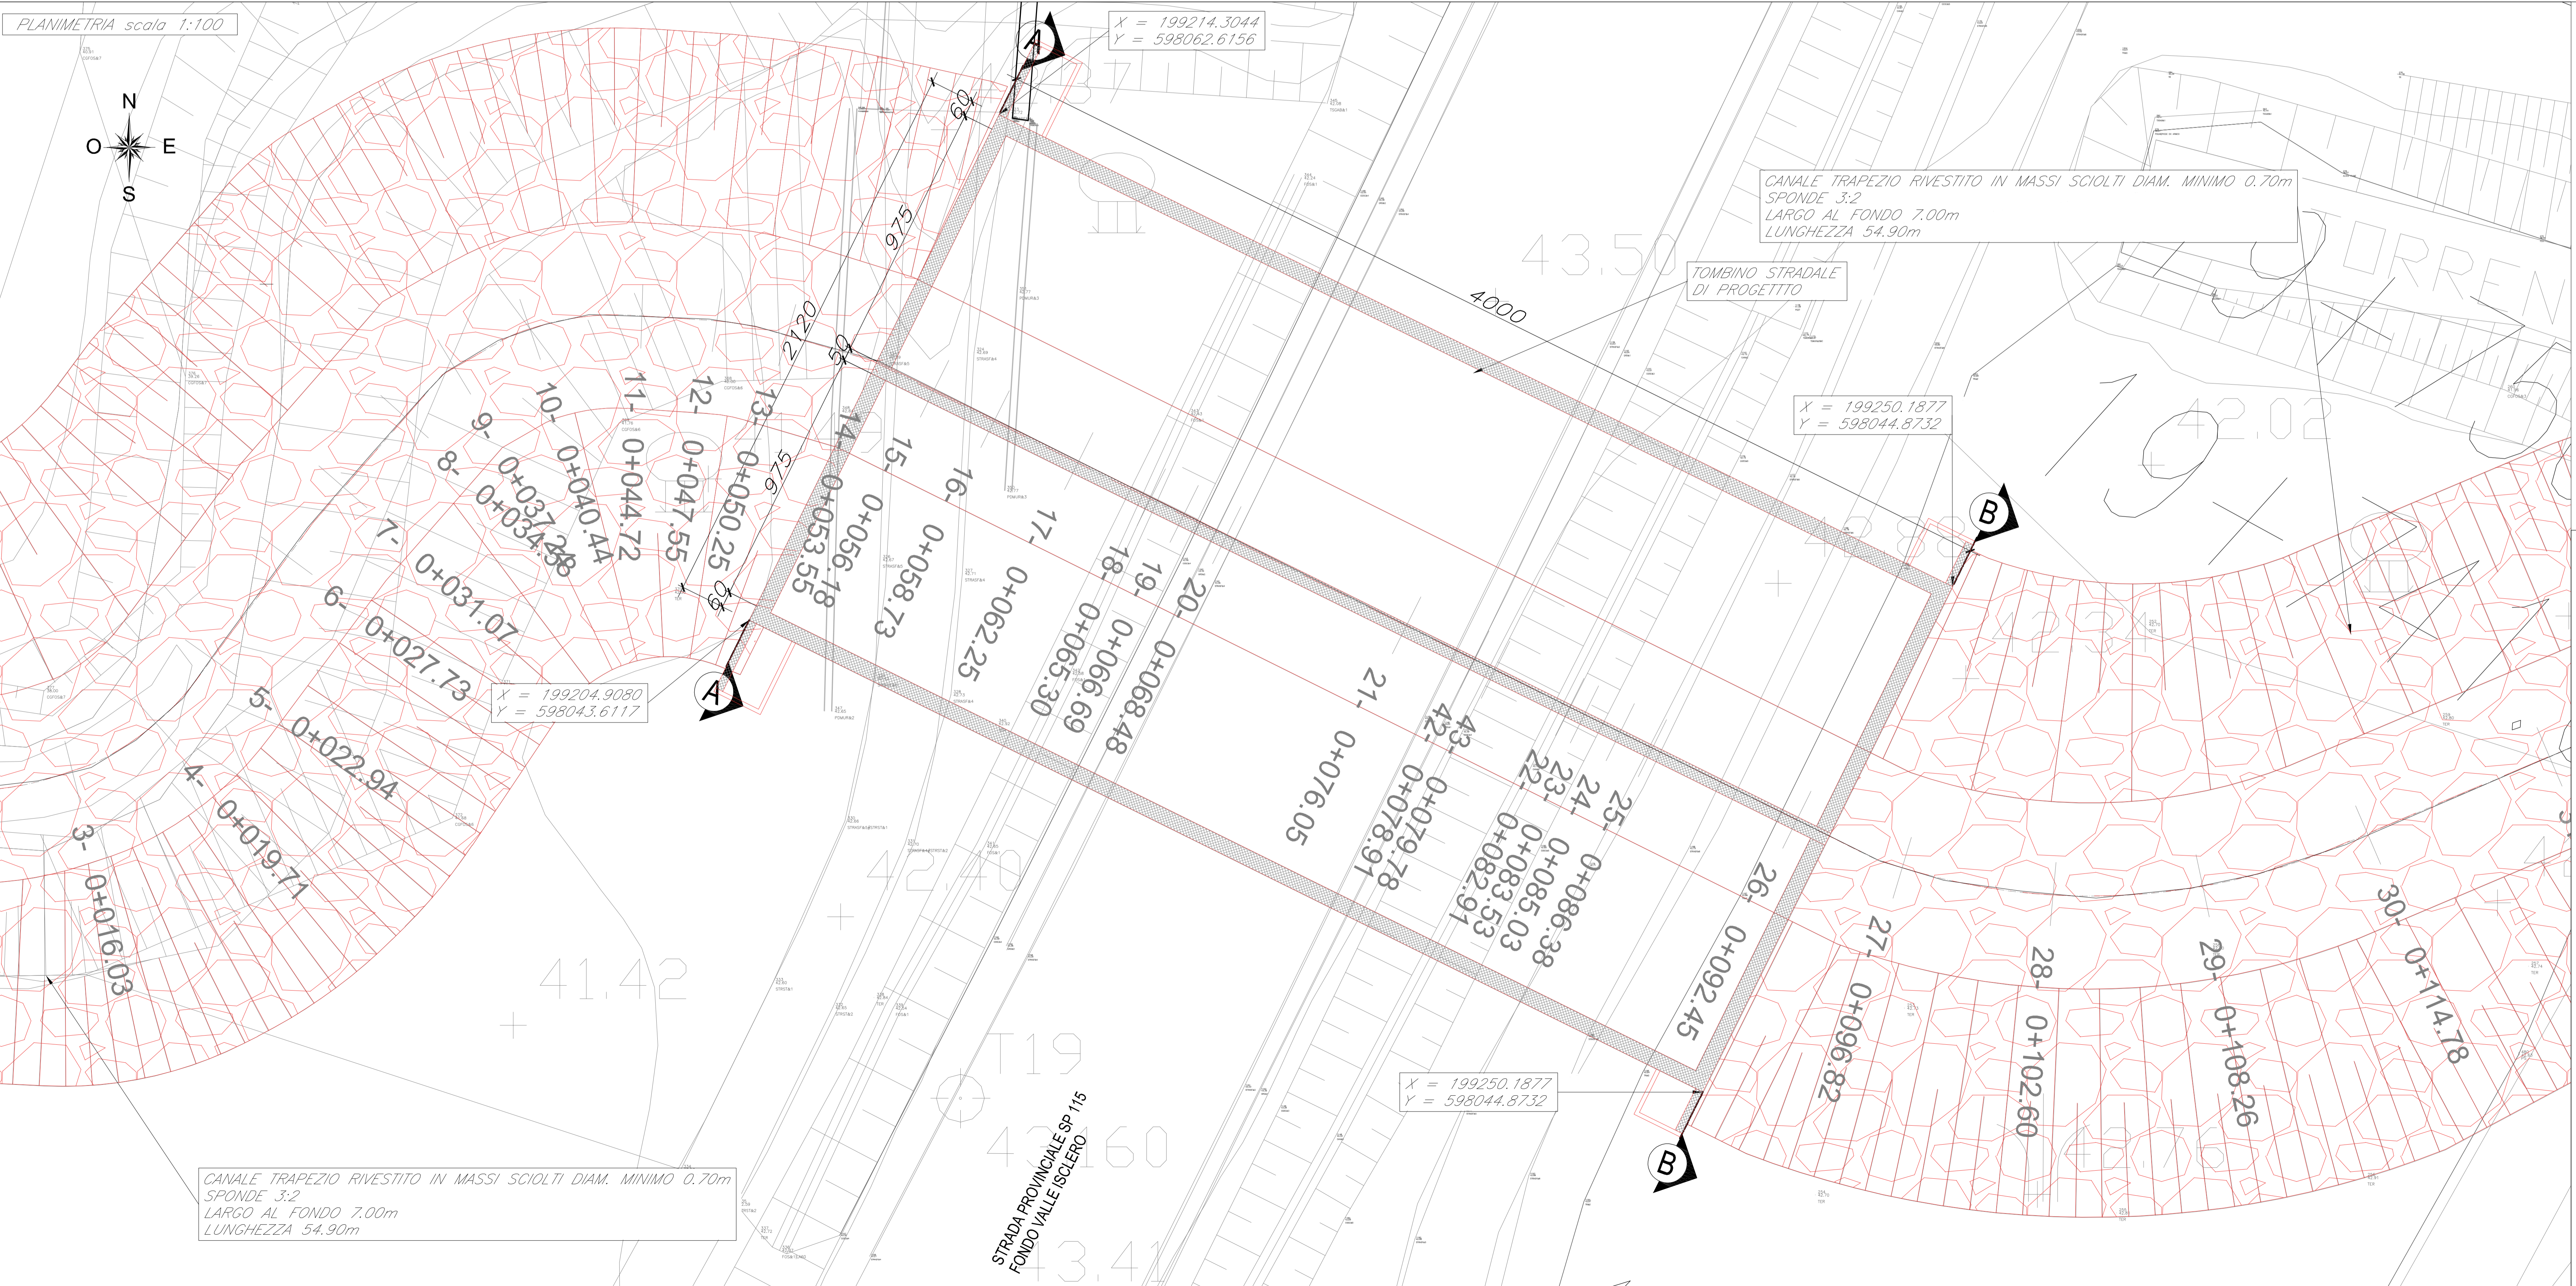

**NOTE COSTRUTTIVE**  
 - copriferio per elementi di fondazione = 4 cm  
 - copriferio per elementi in elevazione = 4 cm

**SPECIFICHE DEI MATERIALI DA COSTRUZIONE**  
 (conformi a D.M. 17 gennaio 2018 "Norme Tecniche per le Costruzioni")

ELEMENTO	CLASSE DI ESPOSIZIONE	CLASSE DI RESISTENZA MINIMA	f <sub>yk</sub> (N/mm <sup>2</sup> )	CONTENUTO MINIMO (IN CEMENTO) (kg/m <sup>3</sup> )	AC MASSIMO	CONSISTENZA AL GETTO
MAGRONE		C12/15	12	-	-	S5
FONDAZIONE	XA1-XC1	C32/40	32	300	0.60	S5
ELEVAZIONE	XA1-XC4	C32/40	32	300	0.60	S5

- acciaio per armature B450C (ex FeB44k) controllato in stabilimento

**COMMITTENTE:** RFI - RETE FERROVIARIA ITALIANA - GRUPPO FERROVIE DELLO STATO ITALIANE

**DIREZIONE LAVORI:** ITALFERR - GRUPPO FERROVIE DELLO STATO ITALIANE

**APPALTATORE:** PIZZAROTTI, Ghella, ITNERA, SALCEP, EdS INFRASTRUTTURE

**PROGETTAZIONE:** ING. DATA ENGINEERING, INTERRA, RINA

**PROGETTISTA:** Prof. Ing. Andrea Del Grosso

**DIRETTORE DELLA PROGETTAZIONE:** Ing. PIERGIORGIO GRASSO

**PROGETTO ESECUTIVO**

**ITINERARIO NAPOLI-BARI RADDOPPIO TRATTA CANCELLO - BENEVENTO II LOTTO FUNZIONALE FRASSO TELESINO - VITULANO 1° LOTTO FUNZIONALE FRASSO TELESINO - TELESE**

**VIABILITA'**  
 IN09 - Tombino scatorale Maltempo al km 19+750  
 Planimetria e profilo

**APPALTATORE:** RFI INFRASTRUTTURE S.p.A. - DIREZIONE REGIONALE DEL SUD - Ing. S. De Ruffino

**SCALA:** varie

COMMESSA	LOTTO	FASE	ENTE	TIPO DOC.	OPERA/DISCIPLINA	PROGR.	REV.
IF26	12	E	Z	PZ	IN09	00	001

Rev.	Descrizione	Redatto	Data	Verificato	Data	Approvato	Data	Autorizzato Data
A	EMERSONE	Fabrizio Furlan	24/02/2020	Alberto Casella	24/02/2020	Derogato/Grasso	24/02/2020	Prof. Ing. A. Del Grosso

File: IF26\_1.2.E.ZZ.PZ.IN.09.0.001.A.dwg n. Elab.: 24/02/2020