




PIANTA SCAVI
Scala 1:200

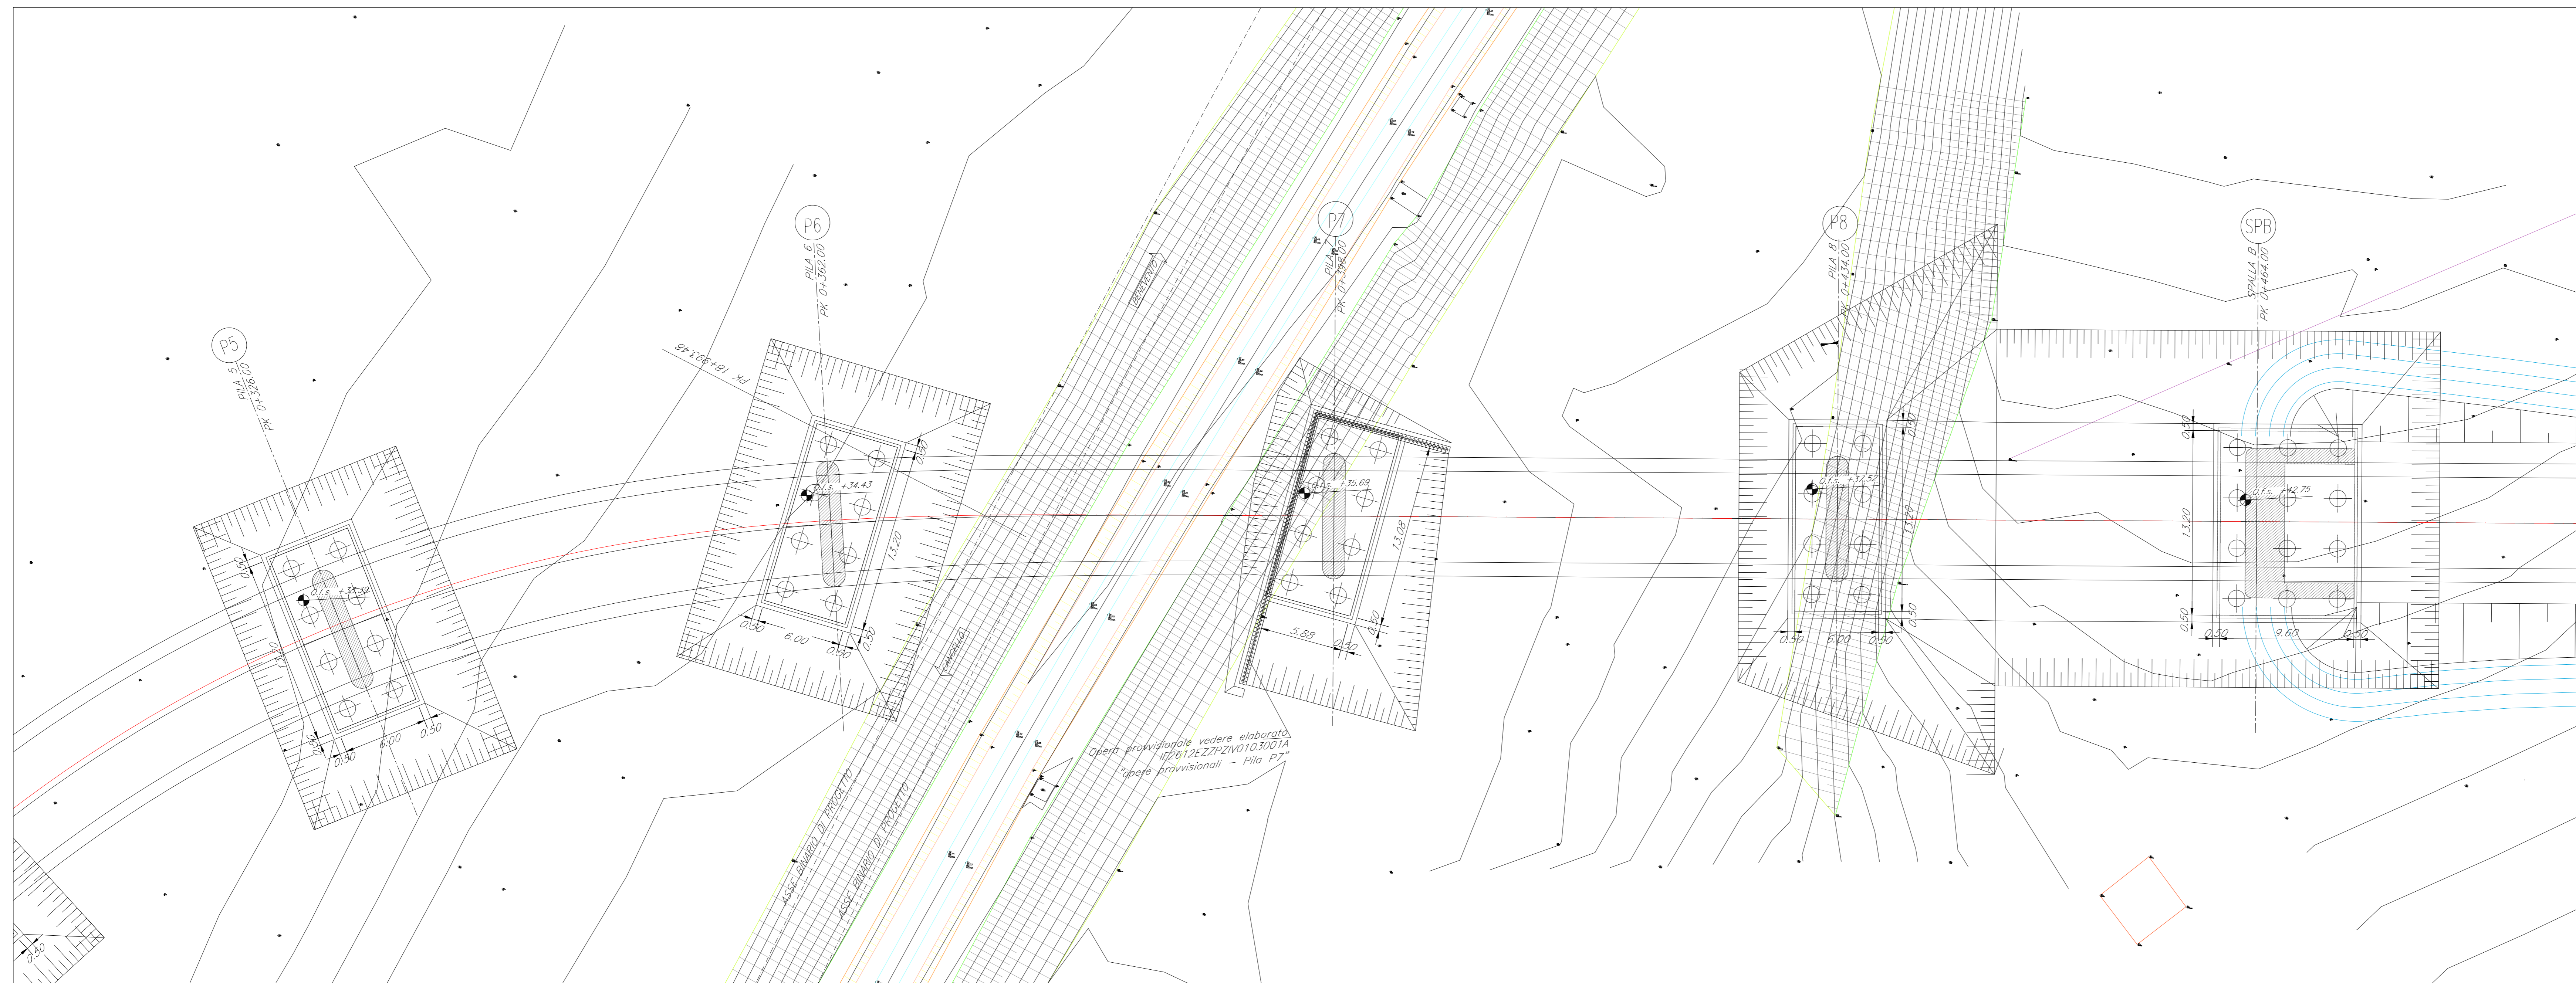

PIANTA CHIAVE

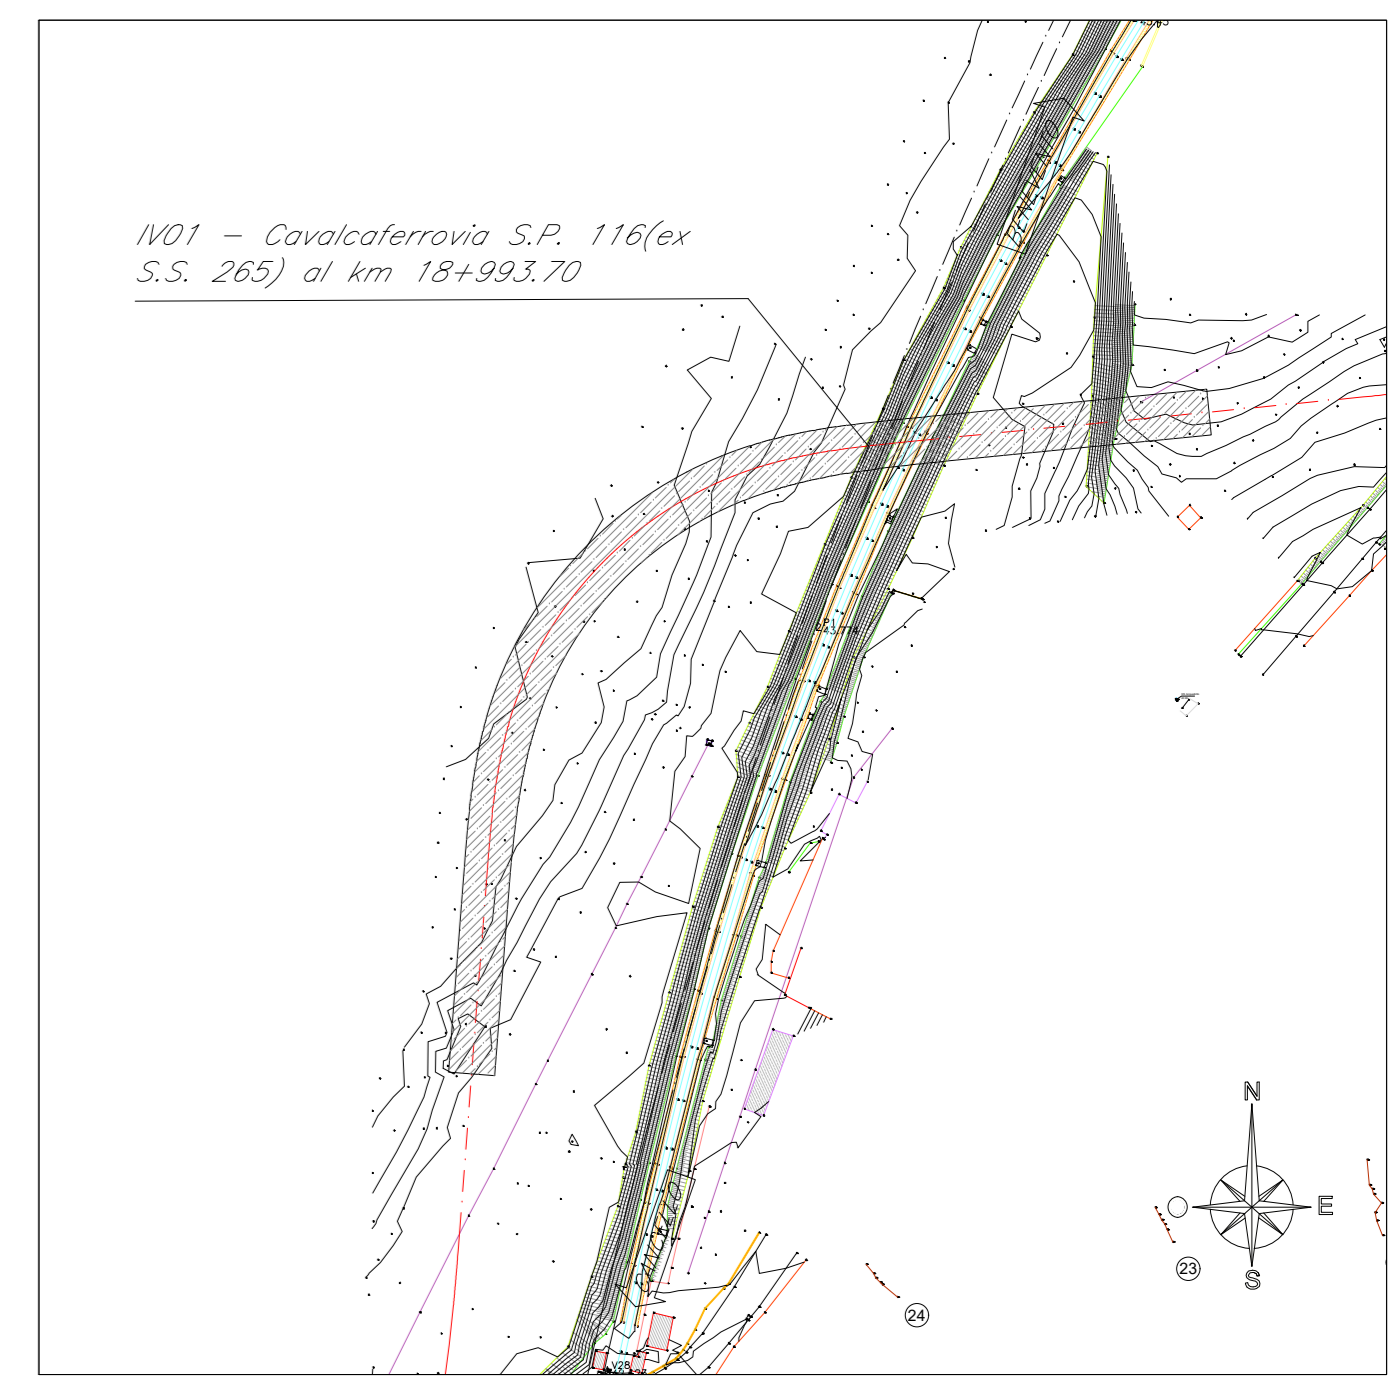


SEZIONE TRASVERSALE TIPO

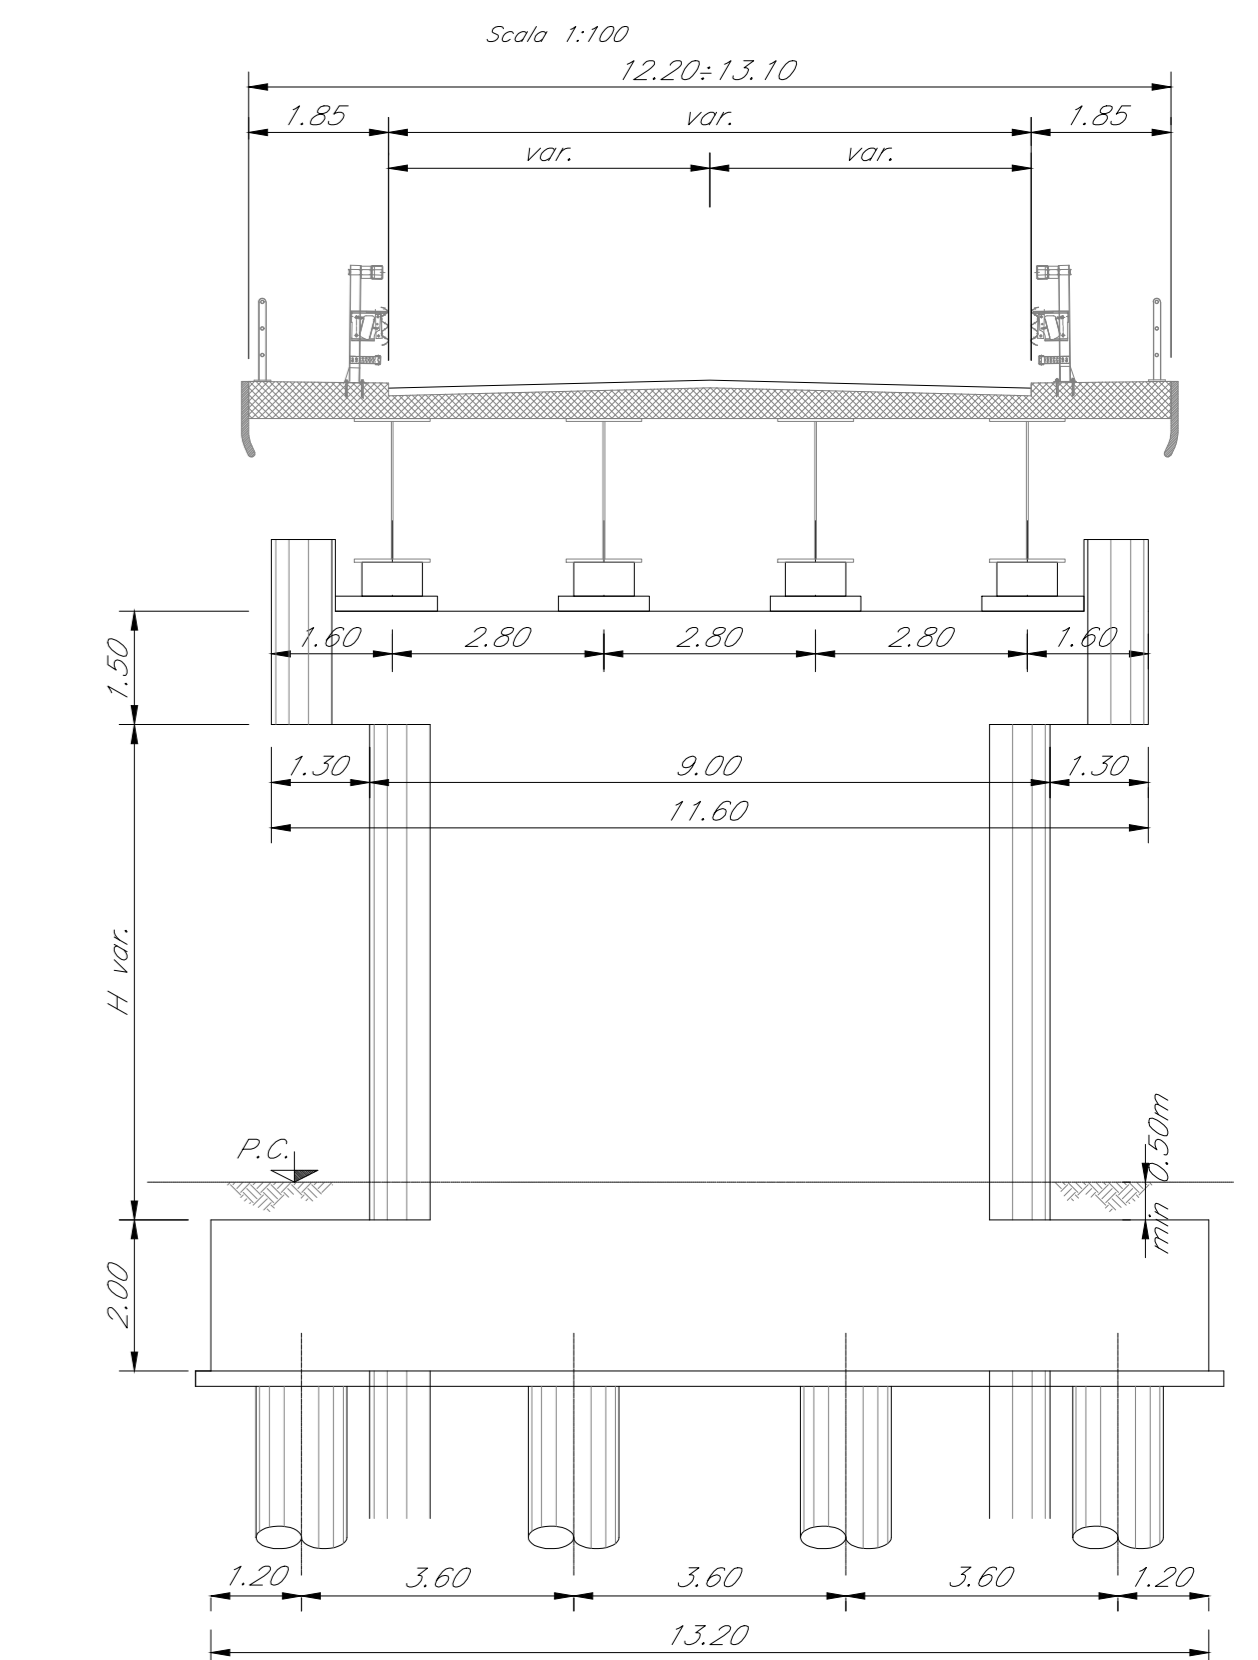

- NOTE:
- 1) Per la tabella materiali e note generali fare riferimento al documento "Tabella Materiali e note generali I'26.1.2.E.ZZ.IT.OC.00.0.001.A".
 - 2) Trattamento "a matrice" dei muri frontali e laterali delle spalle del cavalcferrovia.

SEZIONE LONGITUDINALE

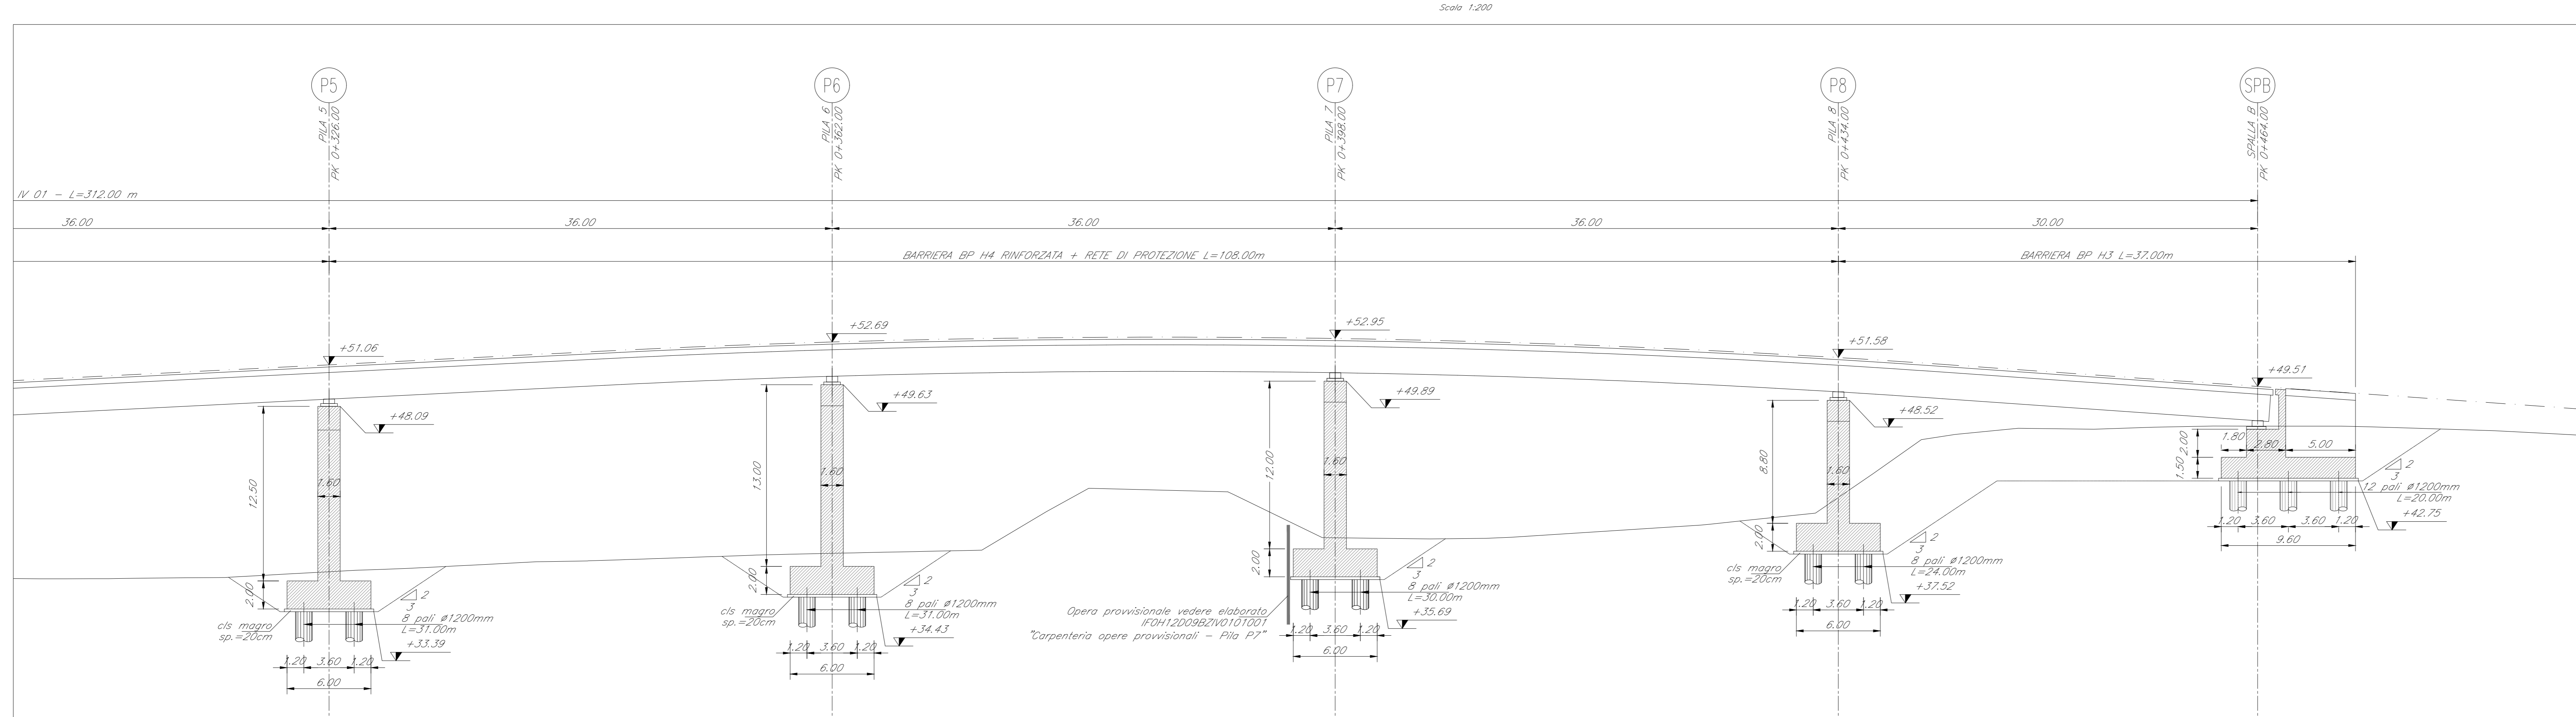

COMMITTENTE: **RFI** INFRASTRUTTURE FERROVIARIE ITALIANE
GRUPPO FERROVIE DELLO STATO ITALIANE

DIREZIONE LAVORI: **ITALFERR** GRUPPO FERROVIE DELLO STATO ITALIANE

APPALTATORE: **PIZZAROTTI**, **Ghella**, **ITINERA**, **SALCEP**, **JEDS INFRASTRUTTURE**

PROGETTAZIONE: **GEODATA ENGINEERING**, **INTEGRA RINA**
PROGETTISTA: Prof. Ing. Andrea Del Grosso
DIRETTORE DELLA PROGETTAZIONE: Ing. PIETROGIORGIO GRASSO

PROGETTO ESECUTIVO

ITINERARIO NAPOLI-BARI
RADDOPPIO TRATTA CANCELLO - BENEVENTO
II LOTTO FUNZIONALE FRASSO TELESINO - VITULANO
1° LOTTO FUNZIONALE FRASSO TELESINO - TELESE

OPERE D'ARTE VIABILITA'
IV01 - CAVALCFERROVIA S.P. 116 (EX S.S. 265) AL KM 18+993
PIANTA SCAVI E SEZIONE LONGITUDINALE - Tav. 2 di 2

SCALA: varie

COMMESSA	LOTTO	FASE	ENTE	TIPO DOC.	OPERA/DISCIPLINA	PROGR.	REV.
IF26	12	E	ZZ	PZ	IV0100	002	B

Rev.	Descrizione	Redatto	Data	Verificato	Data	Approvato	Data	Autorizzato Data
A	Esecuzione	G. Ghella	24/02/2020	A. Basso	24/02/2020	P. Grasso	24/02/2020	Prof. Ing. Andrea Del Grosso
B	Revisione e seguito di direttore IT	G. Ghella	23/06/2020	A. Basso	23/06/2020	P. Grasso	23/06/2020	

File: I'26.1.2.E.ZZ.PZ.IV.01.0.0.002.B.dwg n. Elab.: -