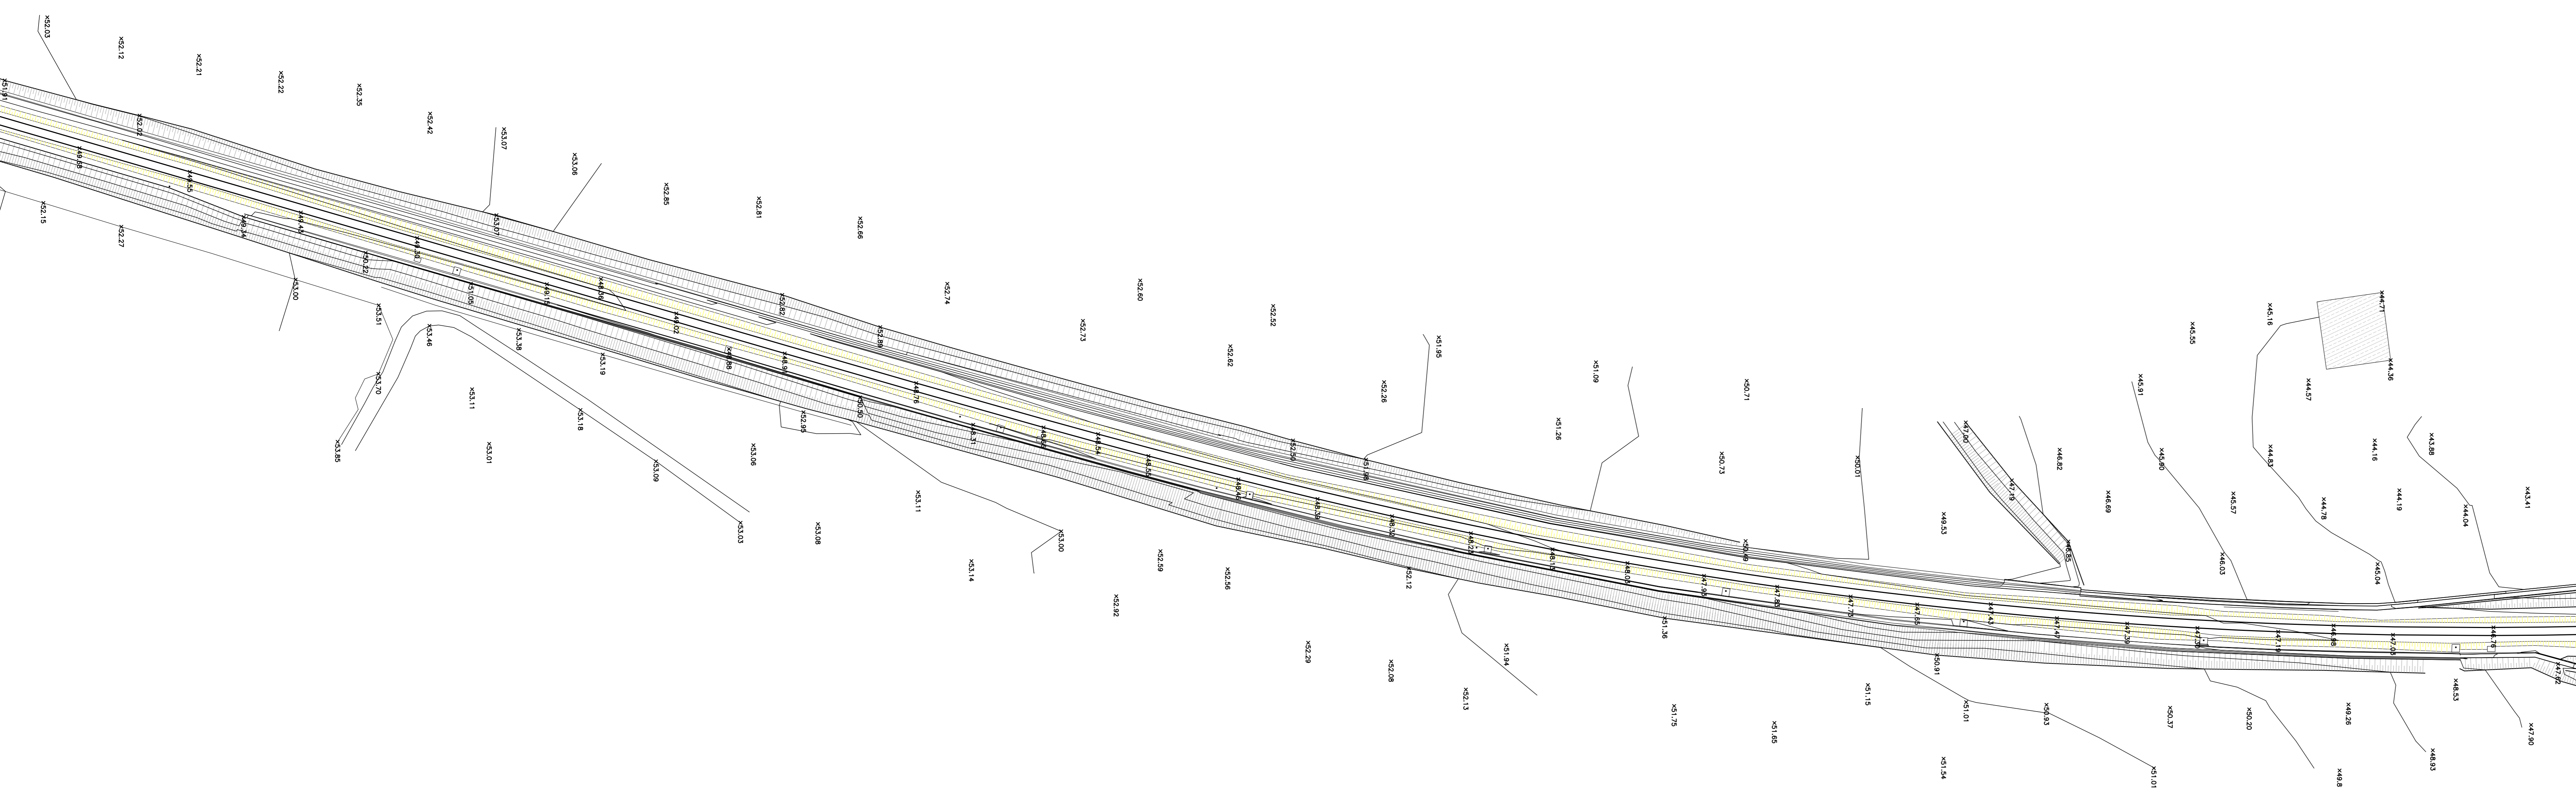


BENEVENTO

FRASSO T.

2



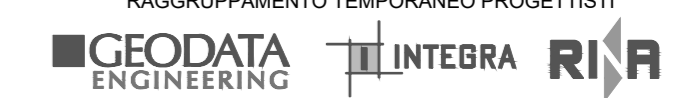
COMMITTENTE:

R.F.I. - INFRASTRUTTURE FERROVIARIE ITALIANE
GRUPPO FERROVIE DELLO STATO ITALIANE

DIREZIONE LAVORI:

ITALFERR
GRUPPO FERROVIE DELLO STATO ITALIANE

APPALTATORE:


PROGETTAZIONE:
RAGGRUPPAMENTO TEMPORANEO PROGETTISTI:


PROGETTISTA:
Ing. Piergiorgio Grasso

DIRETTORE DELLA PROGETTAZIONE:
Ing. PIERGIORGIO GRASSO

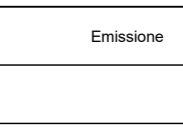

PROGETTO ESECUTIVO
ITINERARIO NAPOLI-BARI
RADDOPPIO TRATTA CANCELLO - BENEVENTO
II LOTTO FUNZIONALE FRASSO TELESINO - VITULANO
1° LOTTO FUNZIONALE FRASSO TELESINO - TELESE

Elaborati generali
Rilievo celerimetrico tav. 2 di 33

APPALTATORE:

SCALA:
1: 500

COMMESSA	LOTTO	FASE	ENTE	TIPO DOC.	OPERA/DISCIPLINA	PROGR.	REV.
IF26	12	E	ZZ	R8	MD0000	002	A

Rev.	Descrizione	Redatto	Data	Verificato	Data	Approvato	Data	Autorizzato	Data
A	Emessa	Gen. 4.11	24/02/2020		24/02/2020	P. Grasso	24/02/2020	Ing. Piergiorgio Grasso	24/02/2020