


BENEVENTO

FRASSO T

17

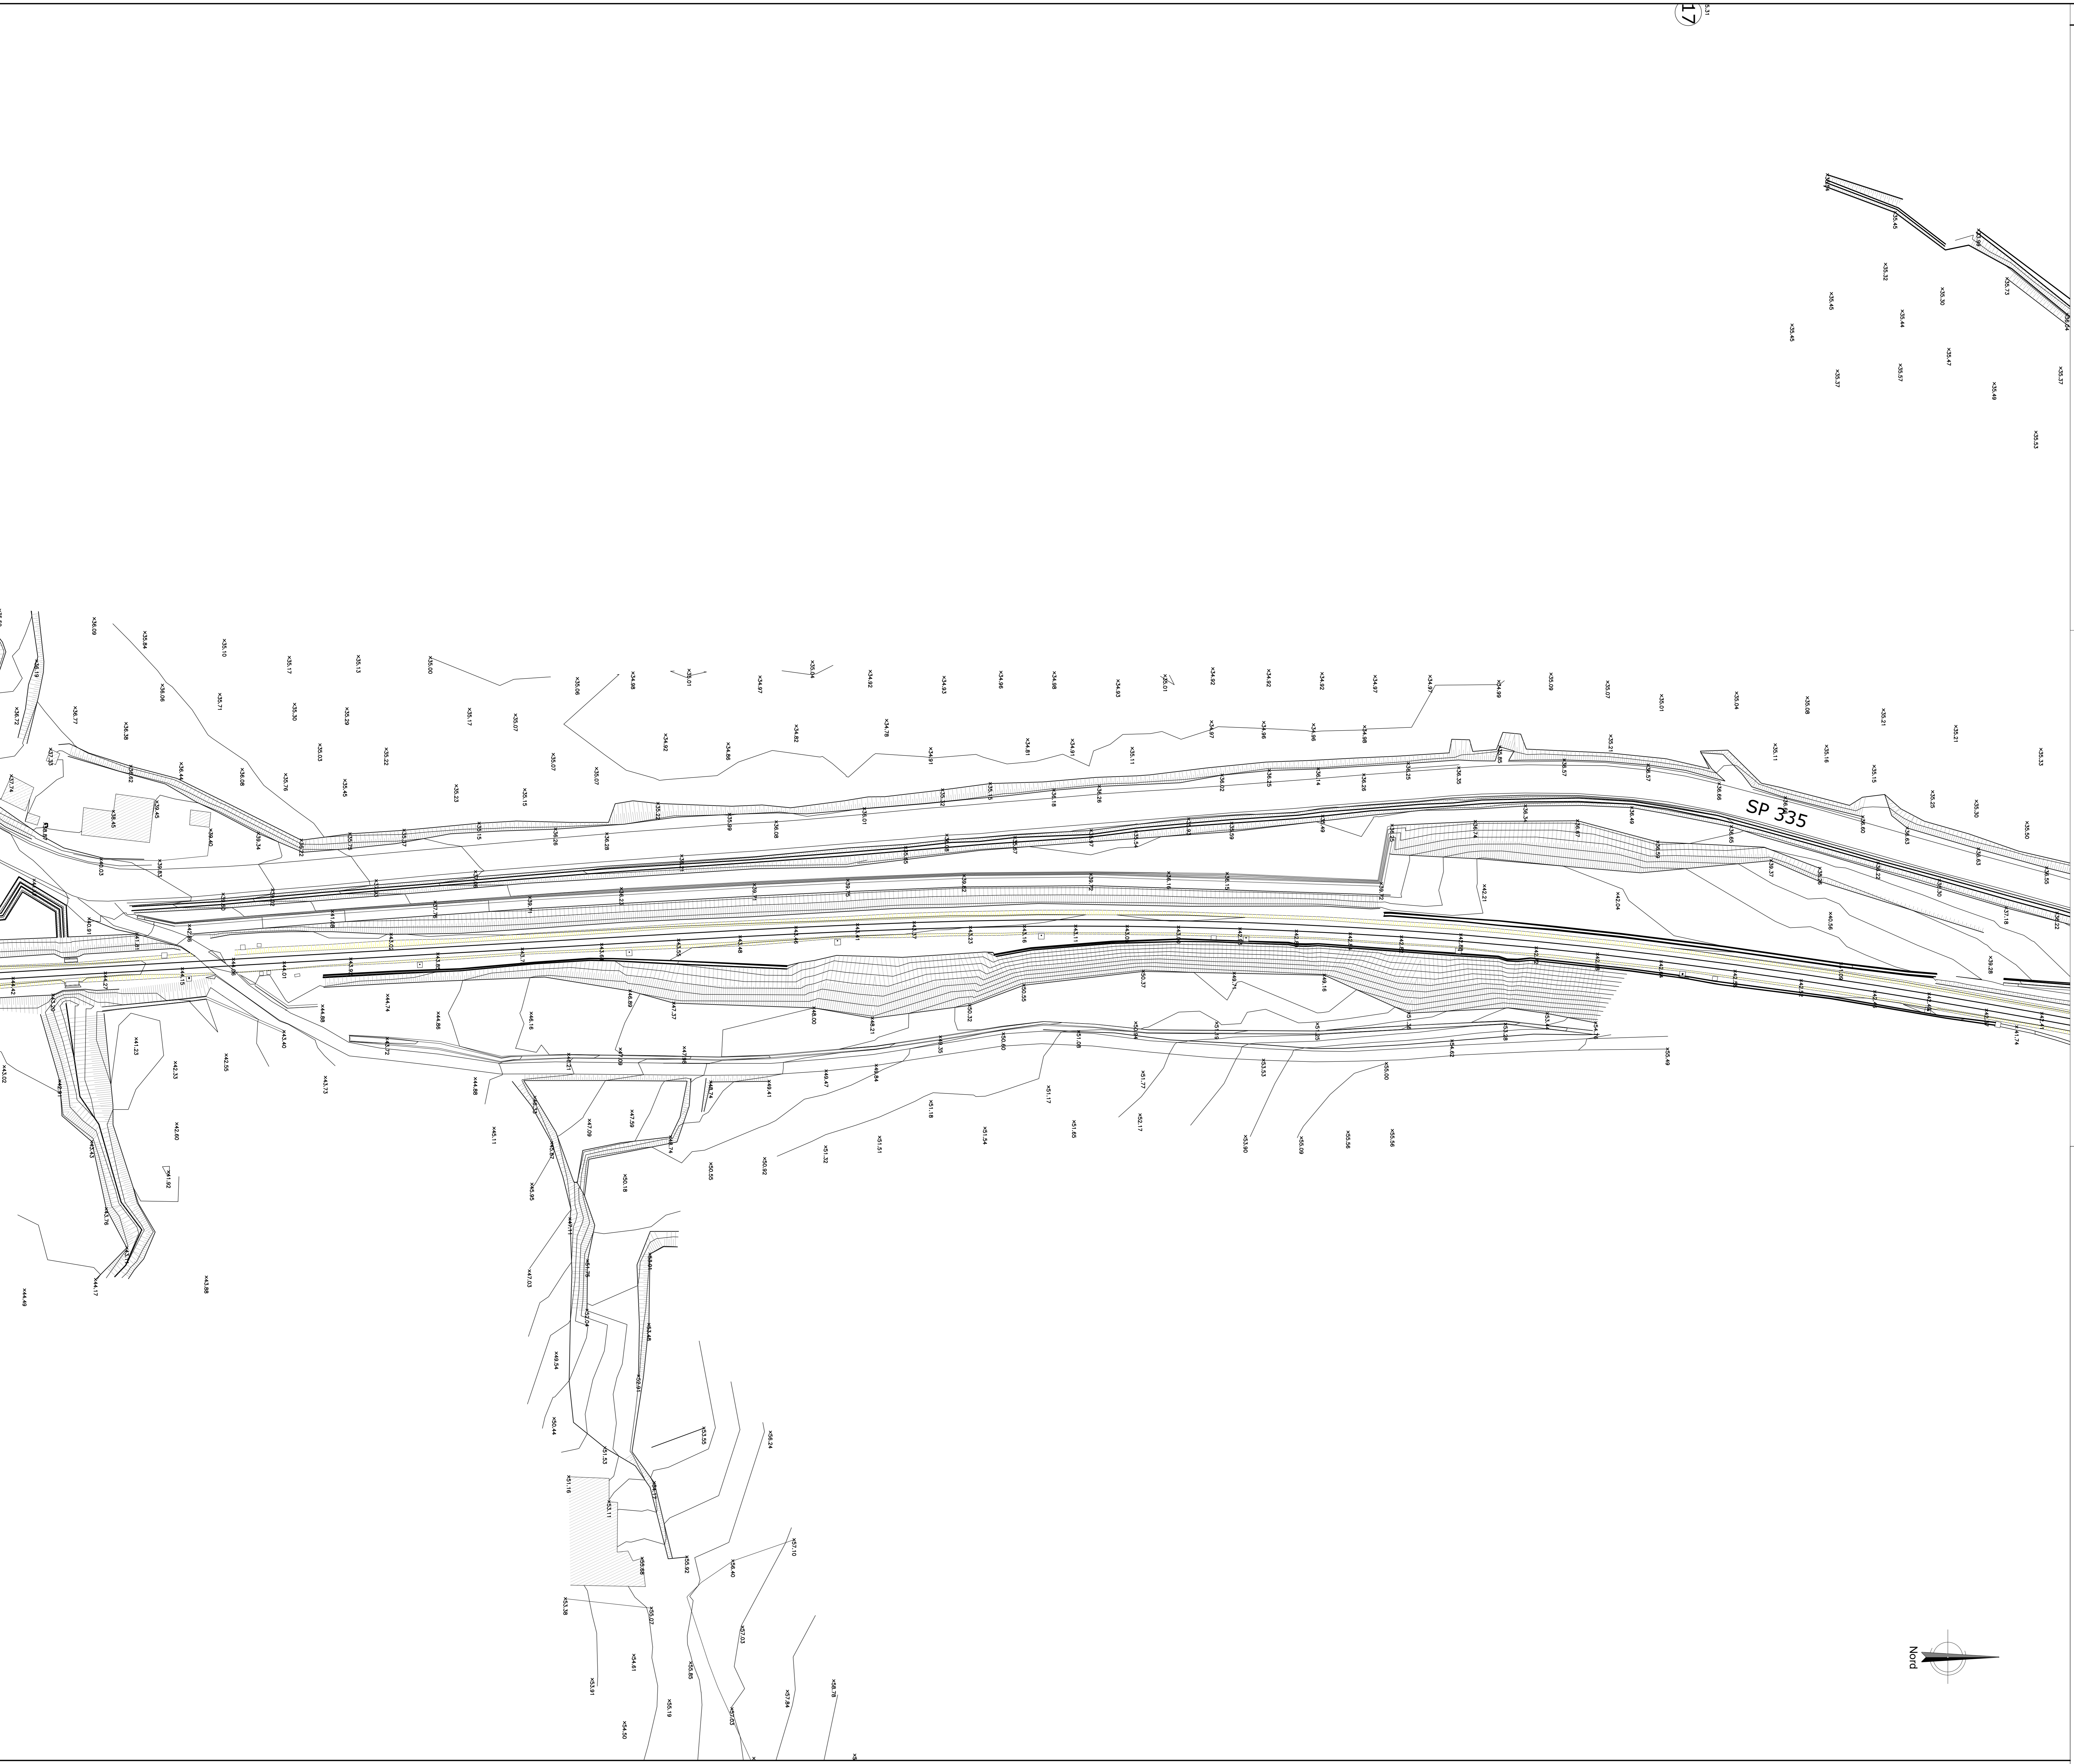

COMMITTENTE:  **RFI**
RETI FERROVIARIE ITALIANE
 GRUPPO FERROVIE DELLO STATO ITALIANE

DIREZIONE LAVORI:  **ITALFERR**
 GRUPPO FERROVIE DELLO STATO ITALIANE

APPALTATORE:  **PIZZAROTTI**  **Ghella**  **ITINERA**  **SALCEP**  **EdSINFRASISTRUTTURE**

PROGETTAZIONE:  **GEO DATA ENGINEERING**  **INTEGRA RINA**


PROGETTISTA: Ing. Piergiorgio Grasso

DIRETTORE DELLA PROGETTAZIONE: Ing. PIERGIORGIO GRASSO

PROGETTO ESECUTIVO

ITINERARIO NAPOLI-BARI
RADDOPPIO TRATTA CANCELLO - BENEVENTO
II LOTTO FUNZIONALE FRASSO TELESINO - VITULANO
1° LOTTO FUNZIONALE FRASSO TELESINO - TELESE

Elaborati generali
 Rilievo celerimetrico - tav. 5 di 33

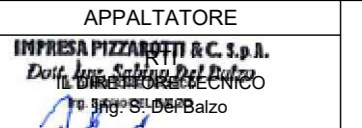APPALTATORE:  PIZZAROTTI & C. S.p.A. Piazzale S. Maria del Fiore, 10 00187 Roma		SCALA: 1: 500						
COMMESSA	LOTTO	FASE	ENTE	TIPO DOC.	OPERAV/DISCIPLINA	PROGR.	REV.	
IF26	12	E	ZZ	R8	MD0000	005	A	
Rev.	Descrizione	Redatto	Data	Verificato	Data	Approvato	Data	Autorizzato Data
A	Emesso	Genet. v.1	24/02/2020	F. Grasso	24/02/2020	P. Grasso	24/02/2020	Ing. Piergiorgio Grasso