



9

FRASSO T

BENEVENTO

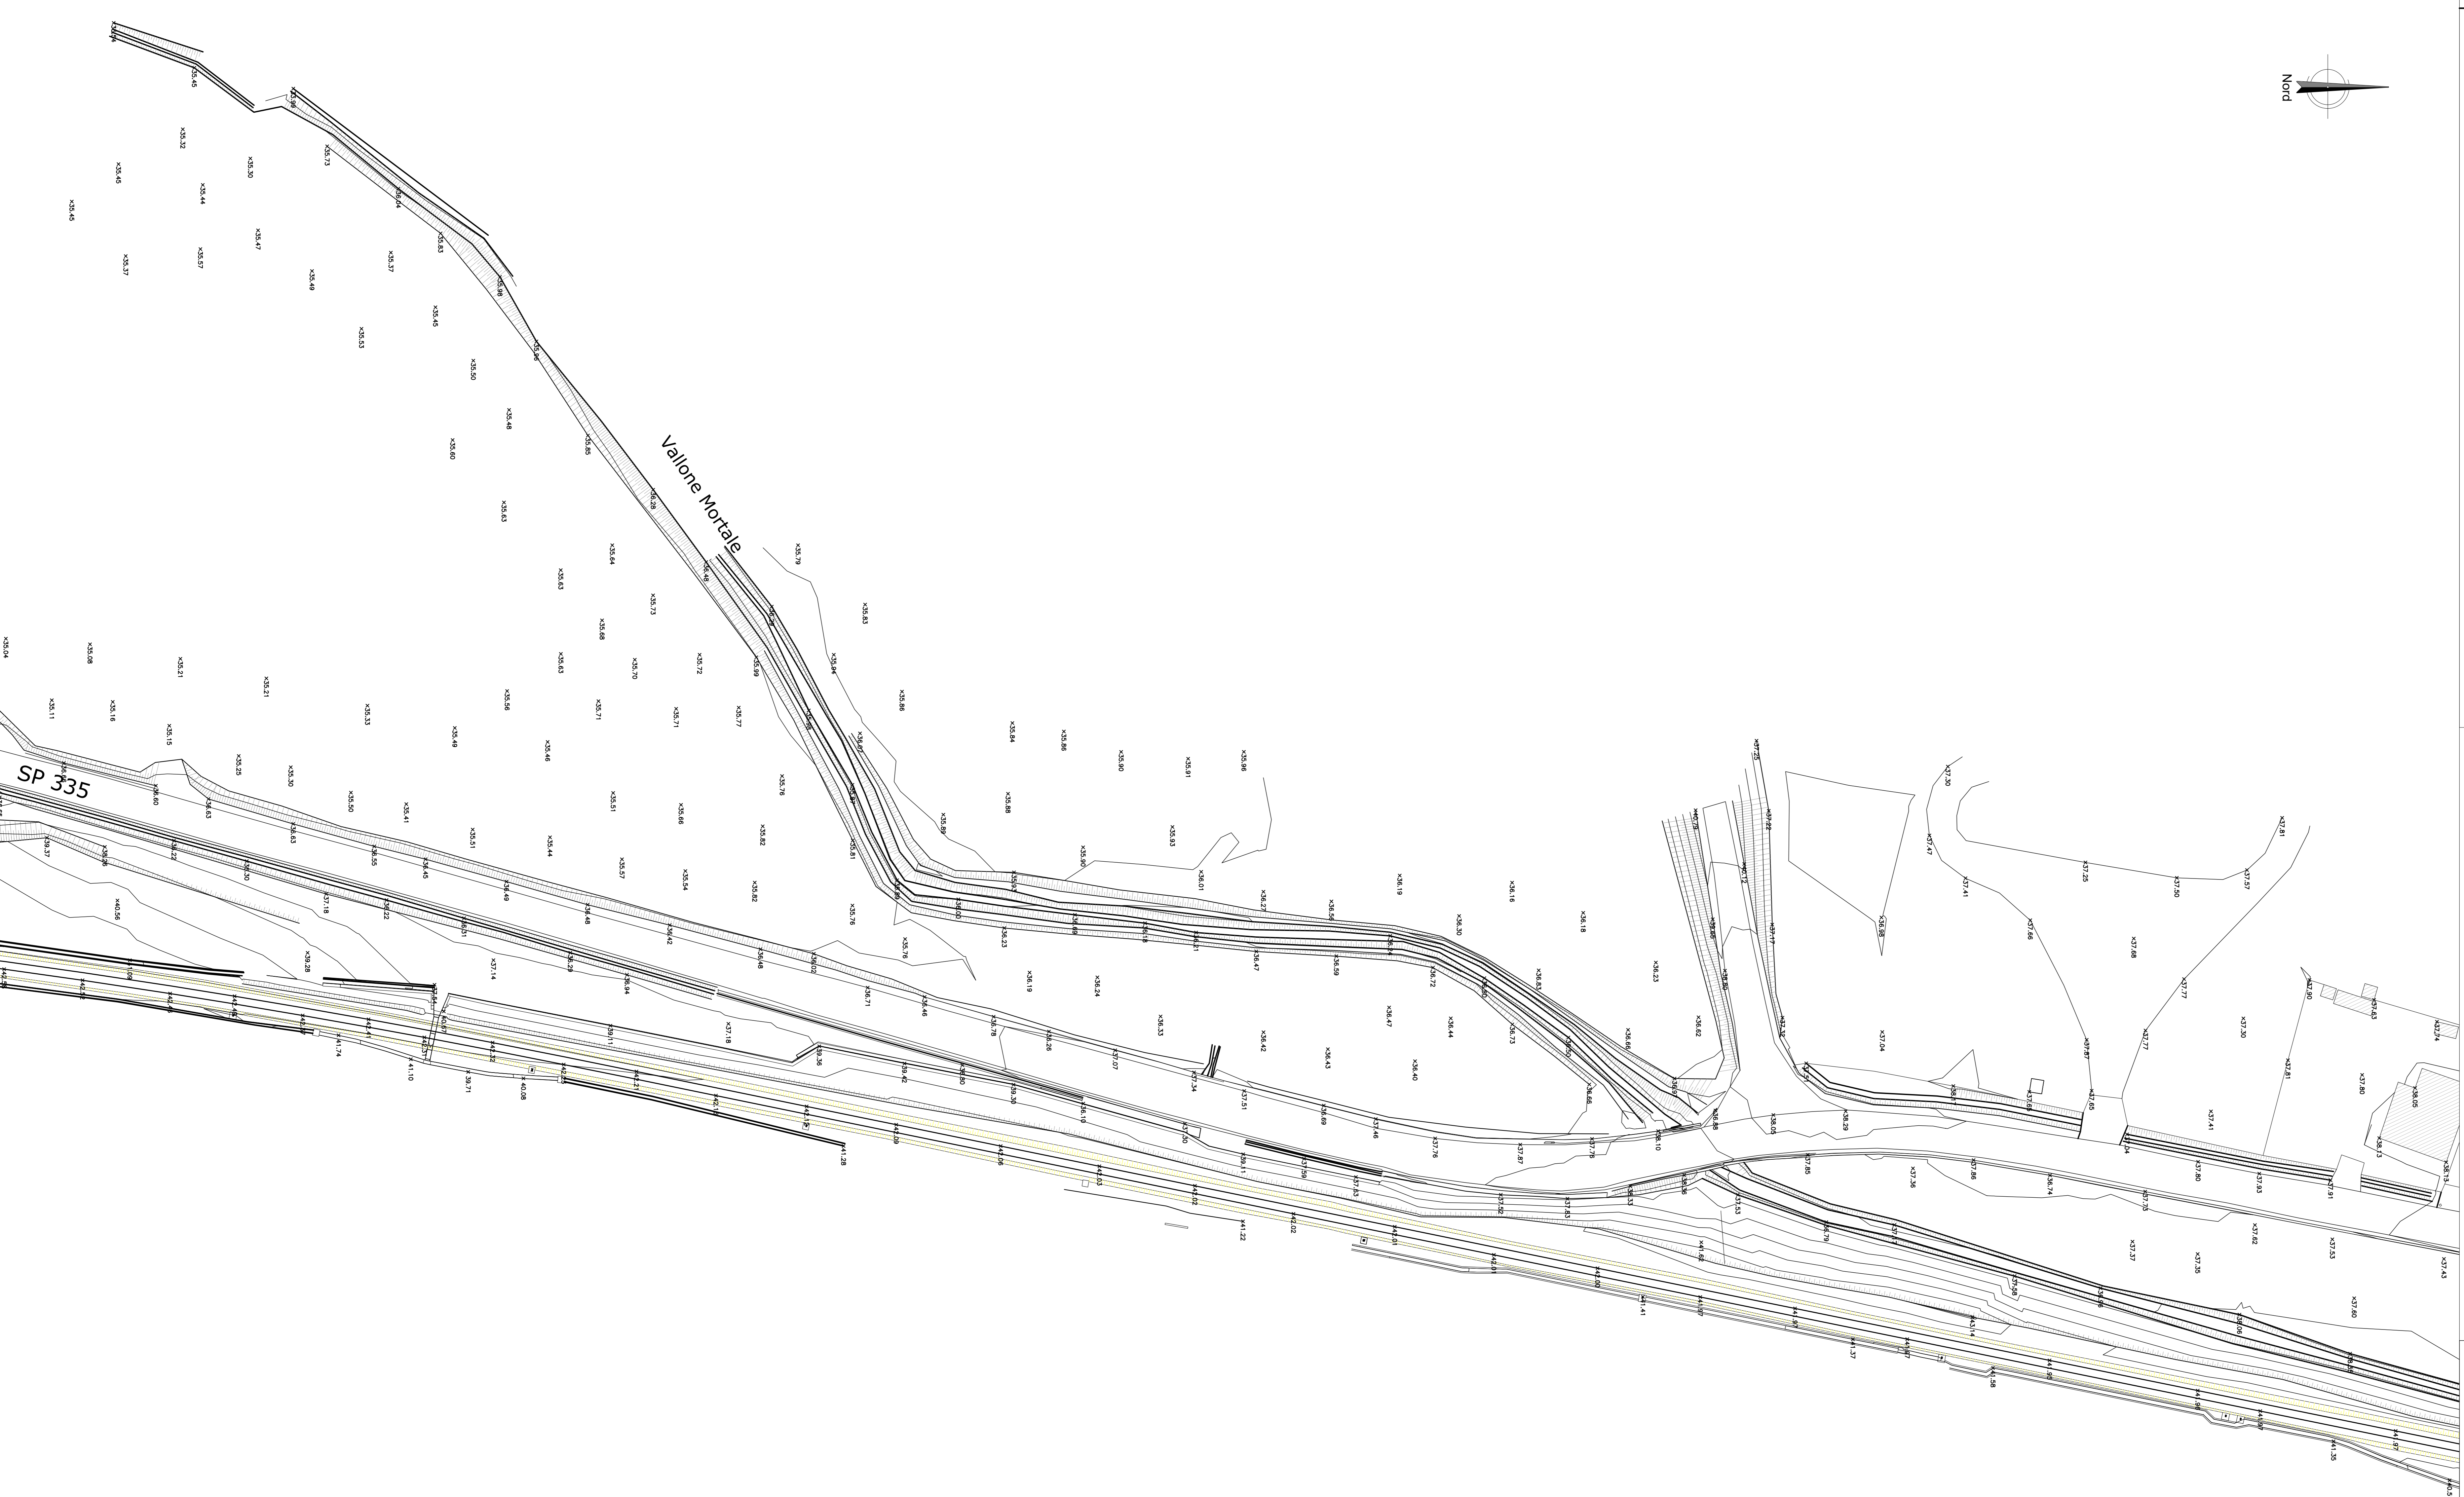

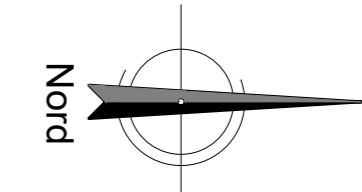


COMMITTENTE:

R.F.I. - RETE FERROVIARIA ITALIANA
GRUPPO FERROVIE DELLO STATO ITALIANE

DIREZIONE LAVORI:

ITALFERR
GRUPPO FERROVIE DELLO STATO ITALIANE

APPALTATORE:
 PIZZAROTTI
 Ghella
 ITINERA
 SALCEP
 EdS INFRASTRUTTURE

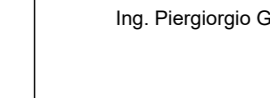PROGETTAZIONE:
RAGGRUPPAMENTO TEMPORANEO PROGETTISTI:
 GEO DATA ENGINEERING
 INTEBRA
 RINA

PROGETTISTA:
Ing. Piergiorgio Grasso

DIRETTORE DELLA PROGETTAZIONE:
Ing. PIERGIORGIO GRASSO

PROGETTO ESECUTIVO

ITINERARIO NAPOLI-BARI
RADDOPPIO TRATTA CANCELLO - BENEVENTO
II LOTTO FUNZIONALE FRASSO TELESINO - VITULANO
1° LOTTO FUNZIONALE FRASSO TELESINO - TELESE

Elaborati generali
Rilievo celerimetrico - tav. 6 di 33

APPALTATORE:
 PIZZAROTTI S.p.A.
Piazzale S. Maria della Pace, 12 - 00187 Roma

SCALA:
1: 500

COMMESSA LOTTO FASE ENTE TIPO DOC. OPERA/DISCIPLINA PROGR. REV.

Rev.	Descrizione	Redatto	Data	Verificato	Data	Approvato	Data	Autorizzato	Data
A	Elaborati	Genet. 1.1	24/02/2020	P. Grasso	24/02/2020	P. Grasso	24/02/2020	Ing. Piergiorgio Grasso	24/02/2020