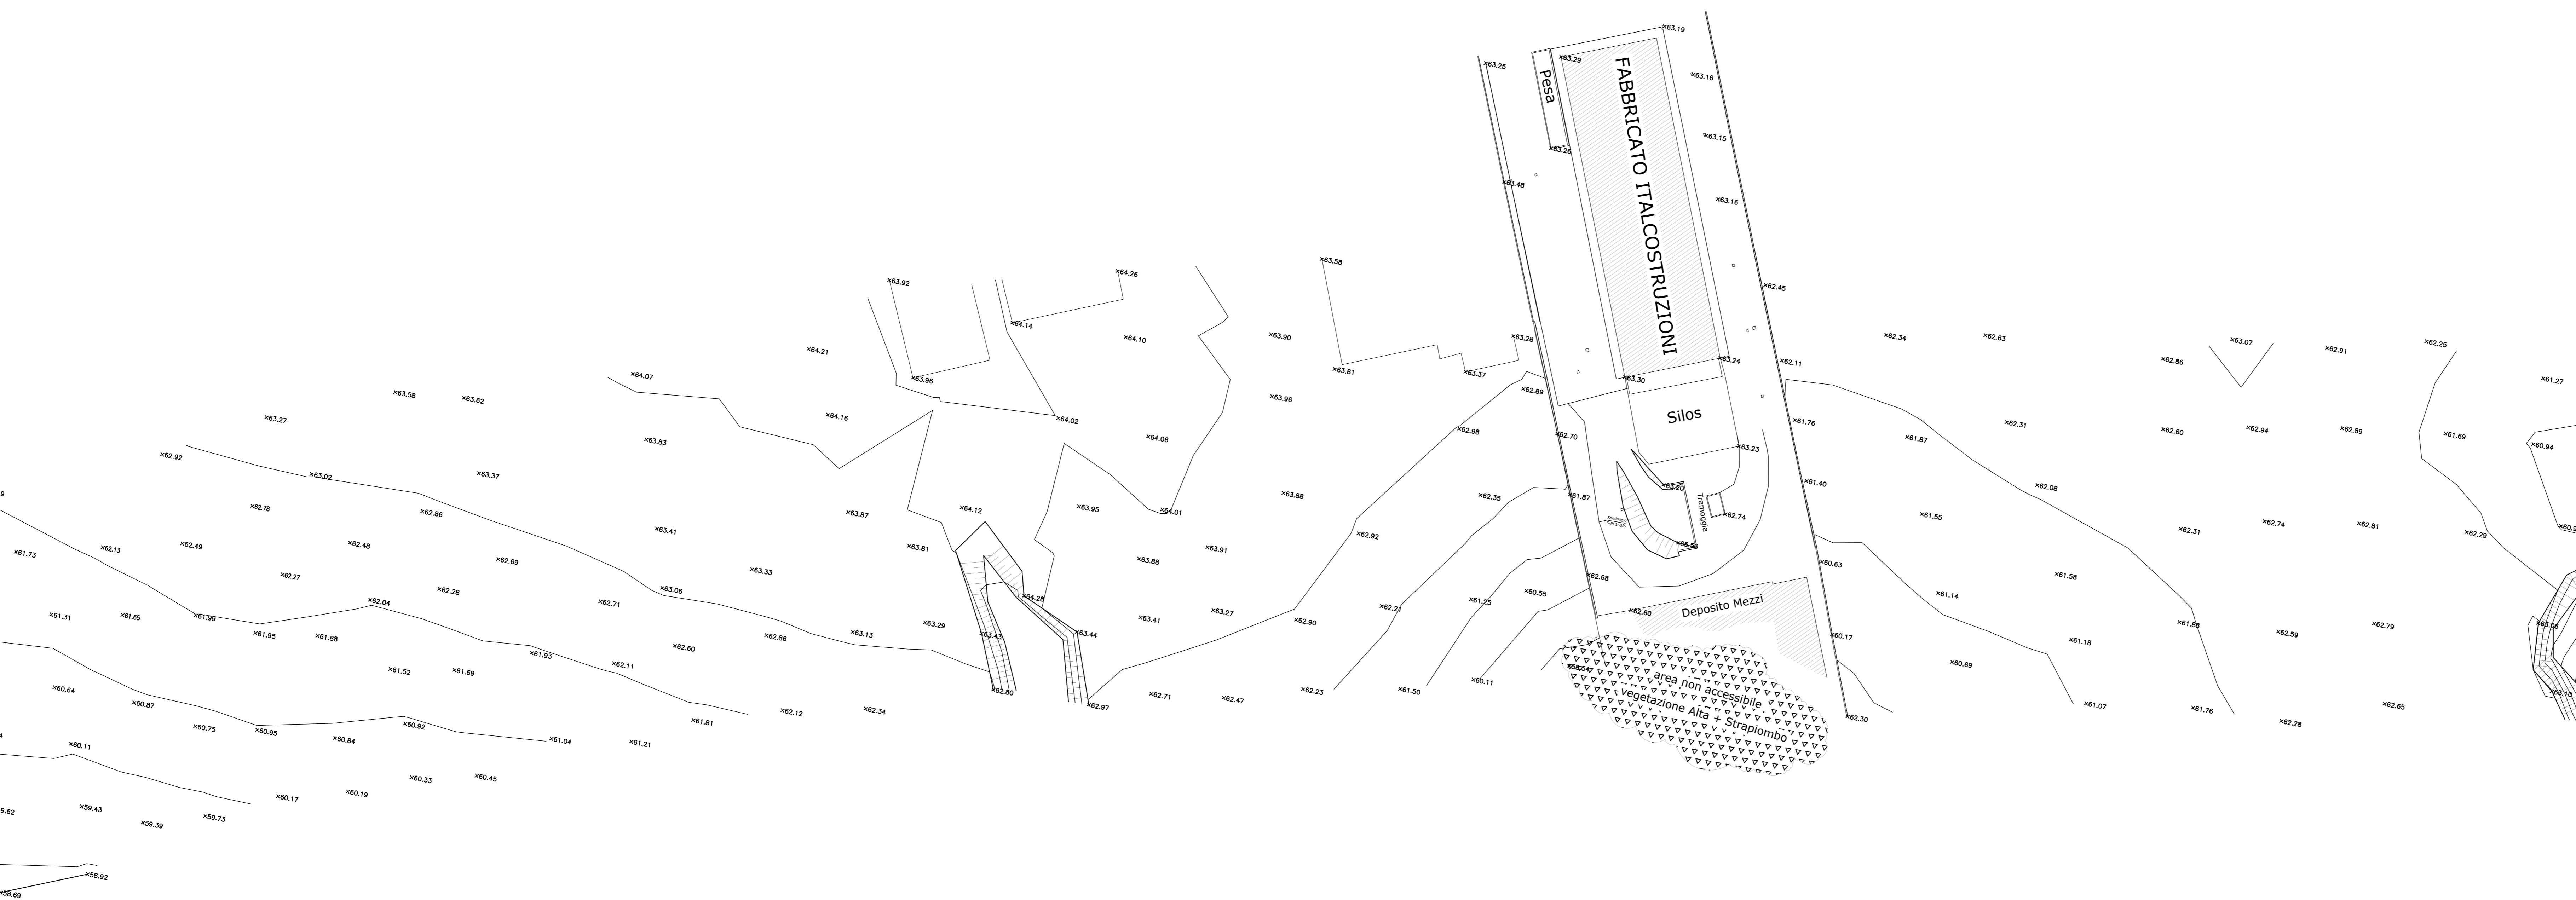


BENEVENTO

17

FRASSO T





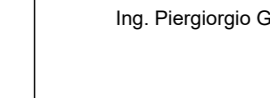
COMMITTENTE:

RFI
 RETE FERROVIARIA ITALIANA
 GRUPPO FERROVIE DELLO STATO ITALIANE

DIREZIONE LAVORI:

ITALFERR
 GRUPPO FERROVIE DELLO STATO ITALIANE

APPALTATORE:
    

PROGETTAZIONE:
 RAGGRUPPAMENTO TEMPORANEO PROGETTISTI
  

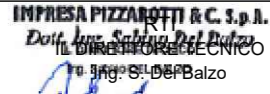



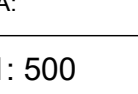
PROGETTISTA:
 Ing. Piergiorgio Grasso

DIRETTORE DELLA PROGETTAZIONE:
 Ing. PIETROGIORGIO GRASSO

PROGETTO ESECUTIVO

**ITINERARIO NAPOLI-BARI
 RADDOPPIO TRATTA CANCELLO – BENEVENTO
 II LOTTO FUNZIONALE FRASSO TELESINO – VITULANO
 1° LOTTO FUNZIONALE FRASSO TELESINO – TELESE**

Elaborati generali
 Rilievo celerimetrico tav. 17 di 33

APPALTATORE:     	SCALA: 1: 500						
COMMESSA: IF26	LOTTO: 12	FASE: E	ENTE: ZZ	TIPO DOC.: R8	OPER./DISCIPLINA: MD0000	PROGR.: 017	REV.: A

Rev.	Descrizione	Redatto	Data	Verificato	Data	Approvato	Data	Autorizzato	Data
A	Elaborati	Genet. I.T.	24/02/2020	P. Grasso	24/02/2020	P. Grasso	24/02/2020	Ing. Piergiorgio Grasso	24/02/2020