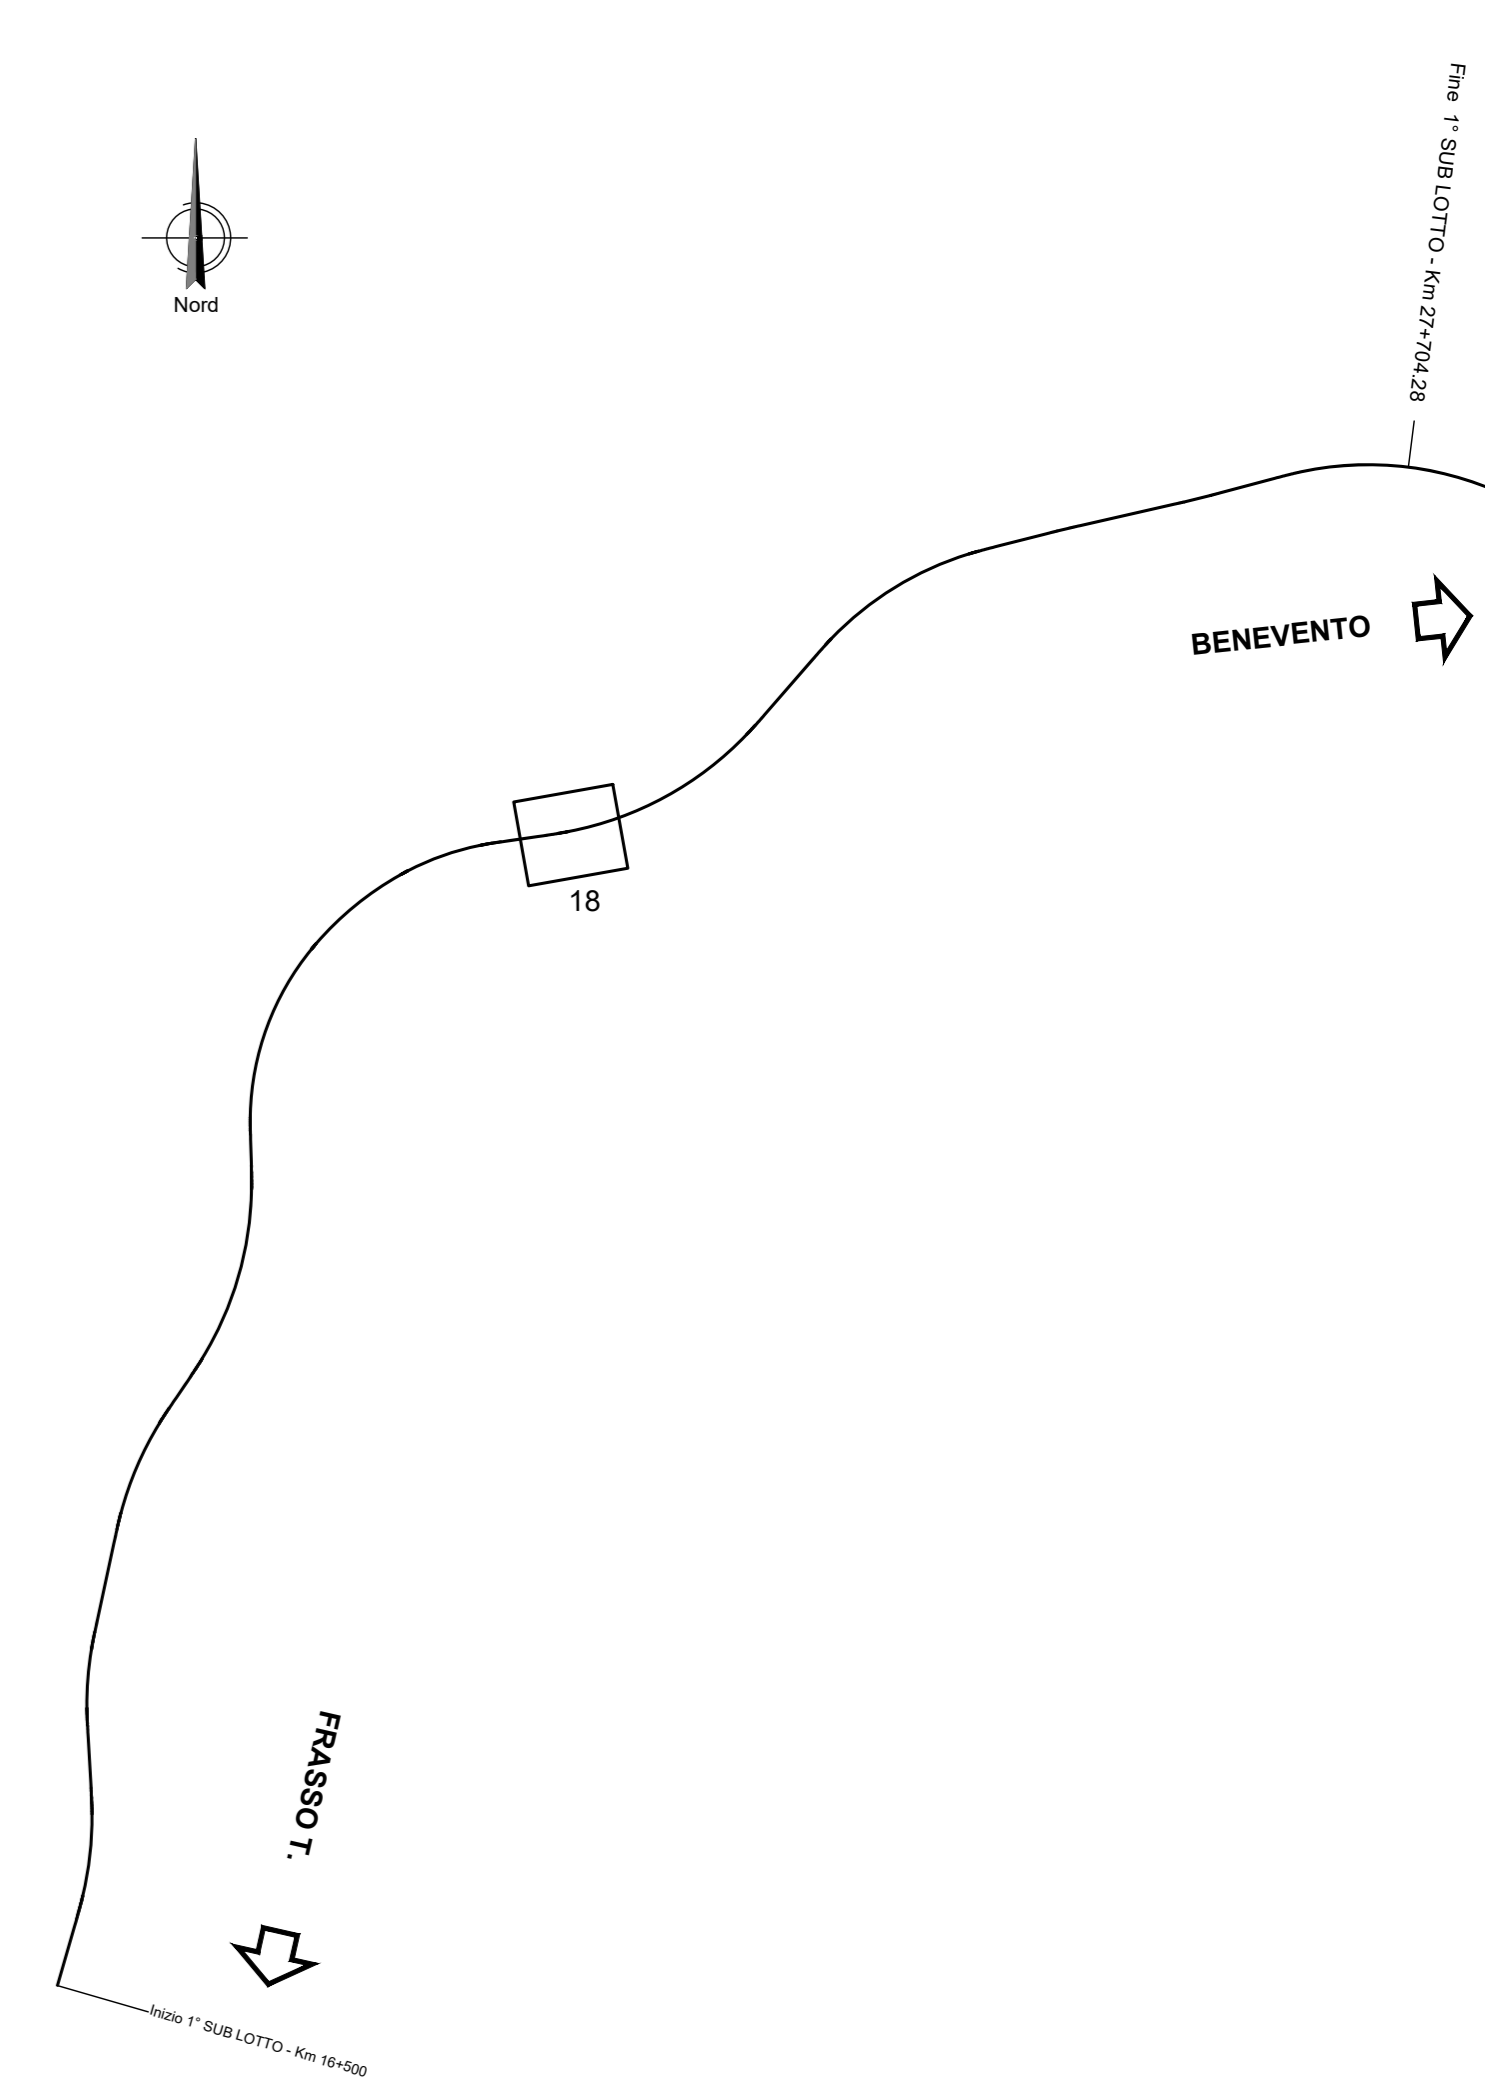
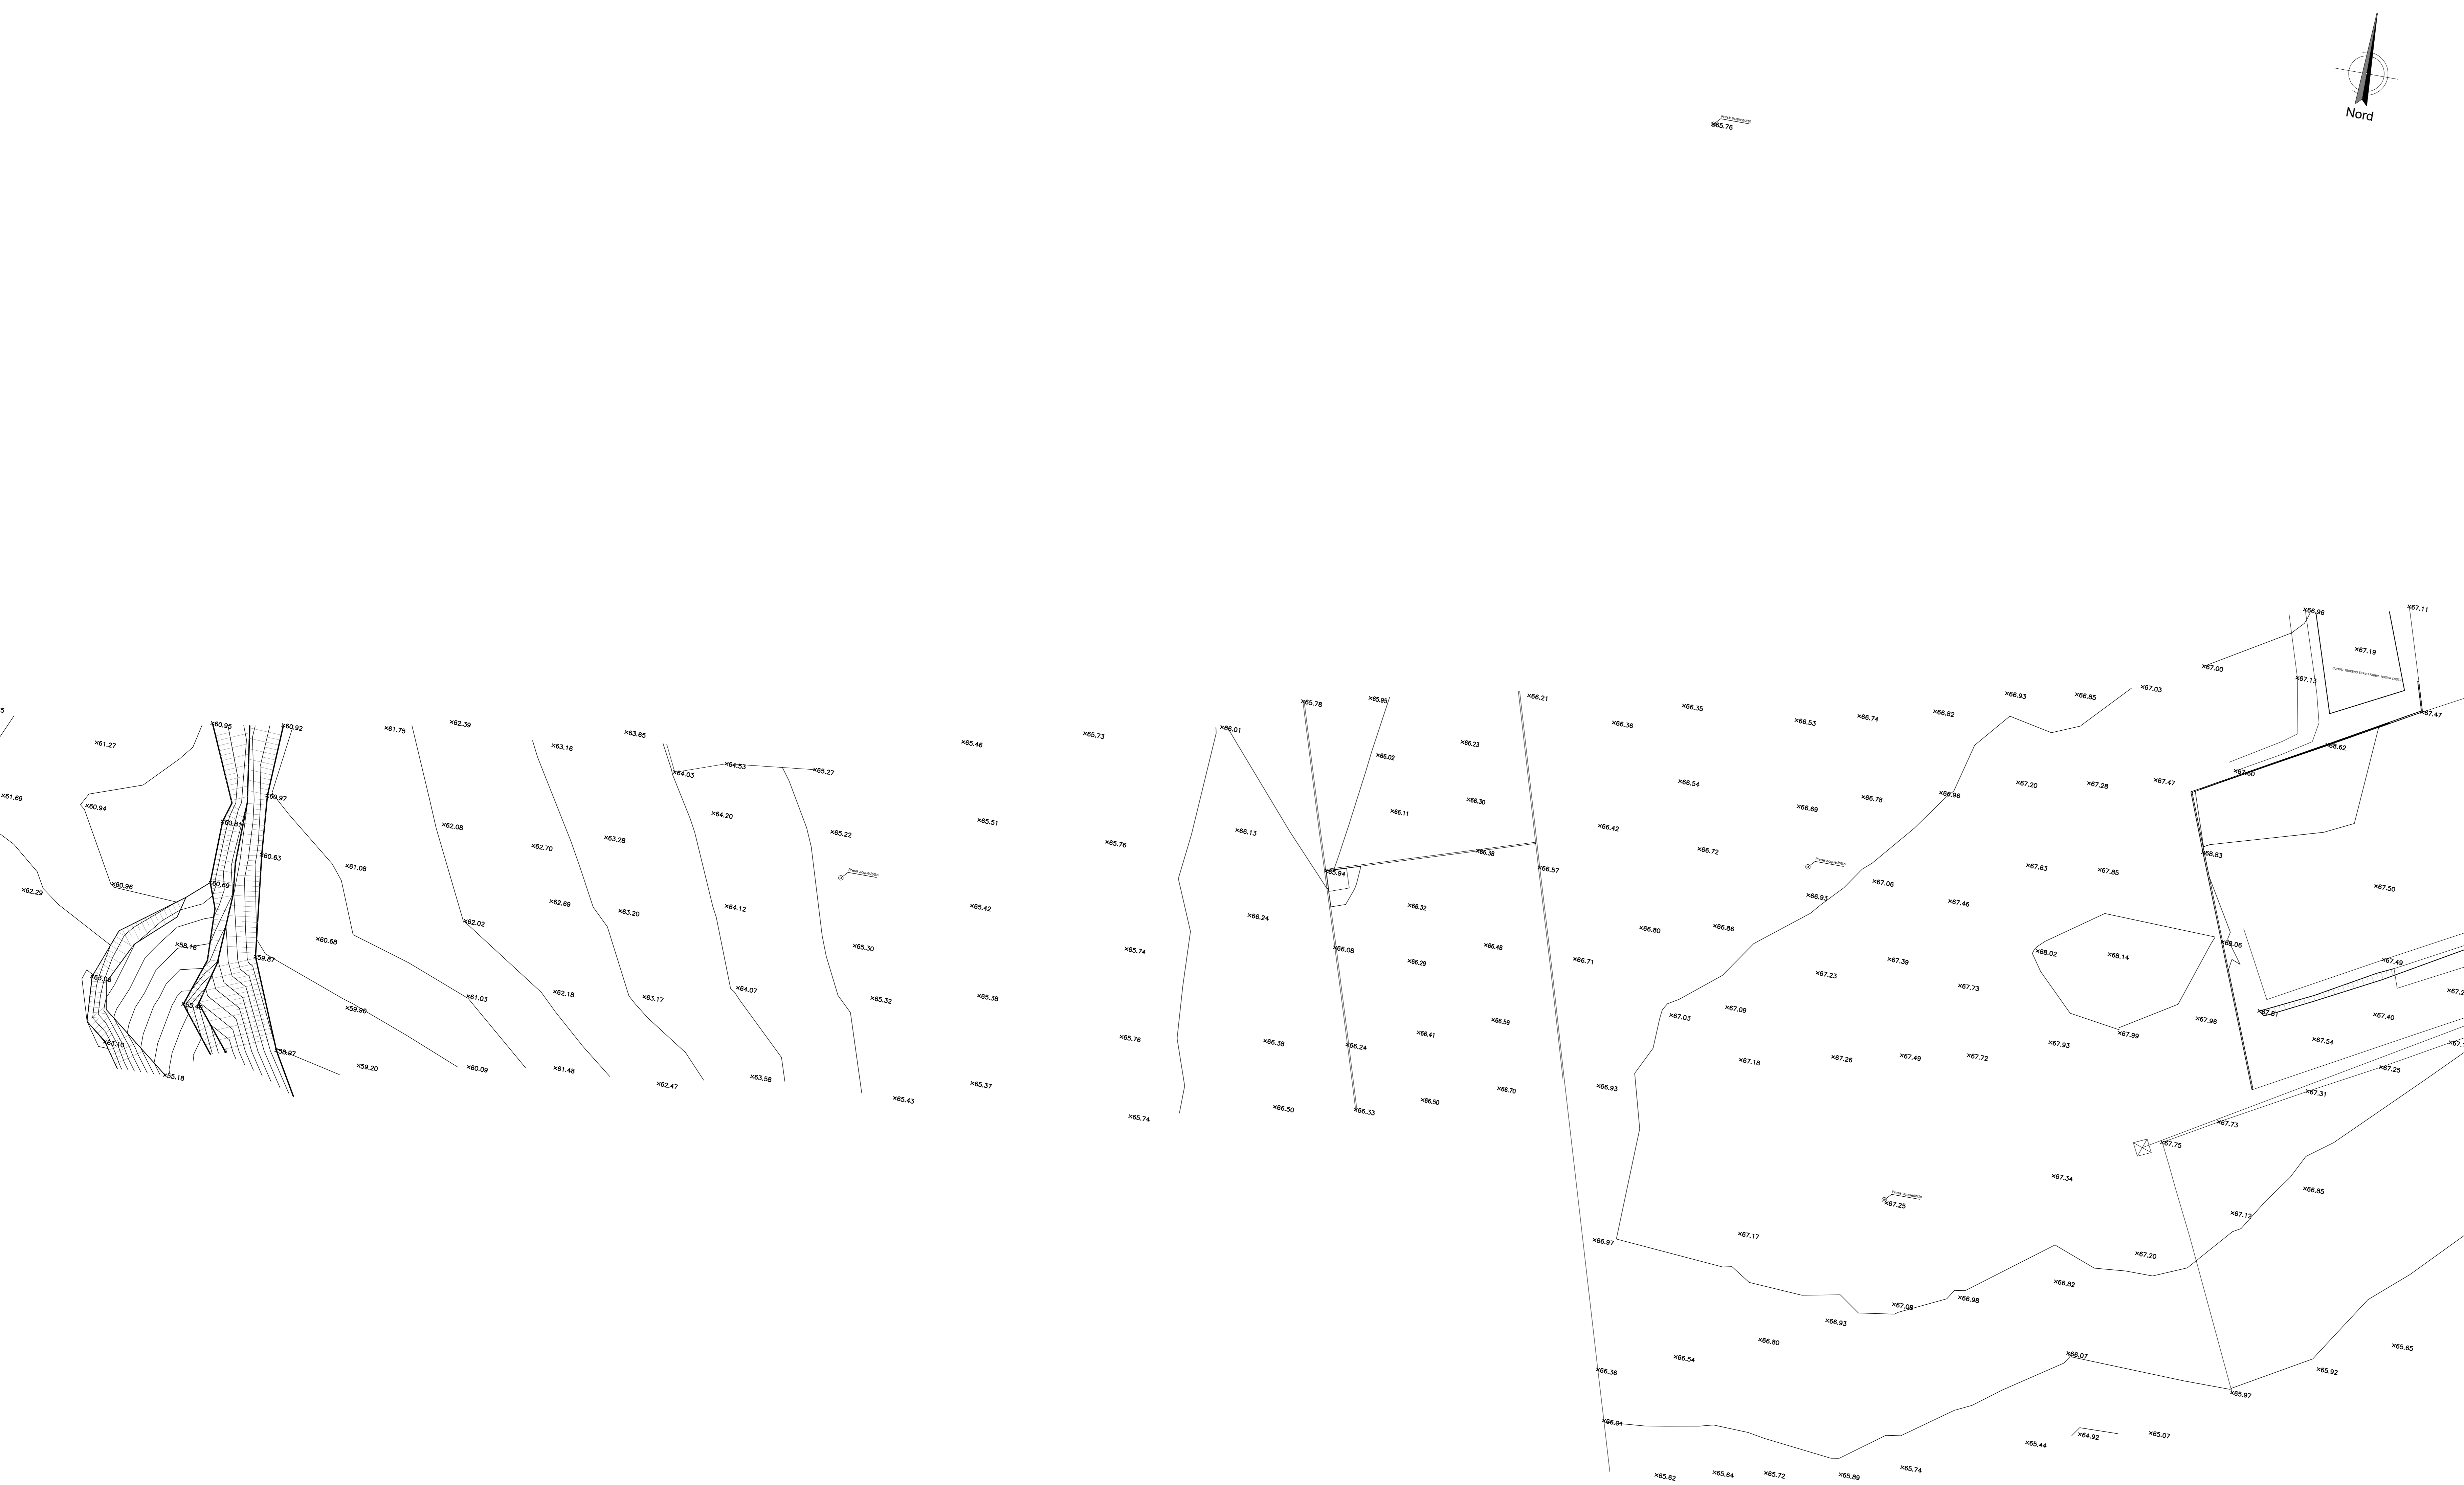


BENEVENTO

FRASSO T.



COMMITTENTE:

 RFI
 GRUPPO FERROVIE DELLO STATO ITALIANE

DIREZIONE LAVORI:

 ITALFERR
 GRUPPO FERROVIE DELLO STATO ITALIANE

APPALTATORE:






PROGETTAZIONE:
 RAGGRUPPAMENTO TEMPORANEO PROGETTISTI



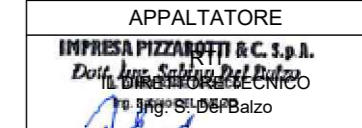


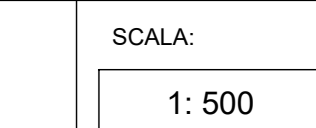
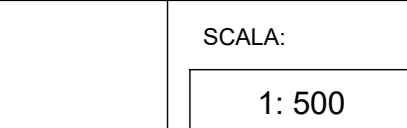

PROGETTISTA:
 Ing. Piergiorgio Grasso

DIRETTORE DELLA PROGETTAZIONE:
 Ing. Piergiorgio Grasso



**ITINERARIO NAPOLI-BARI
 RADDOPPIO TRATTA CANCELLO – BENEVENTO
 II LOTTO FUNZIONALE FRASSO TELESINO – VITULANO
 1° LOTTO FUNZIONALE FRASSO TELESINO – TELESE**

Elaborati generali
 Rilievo celerimetrico tav. 18 di 33

APPALTATORE:






SCALA:
 1: 500

COMMESSA LOTTO FASE ENTE TIPO DOC. OPERA/DISCIPLINA PROG. REV.

IF26 12 EZR8 MD0000 018 A

Rev.	Descrizione	Redatto	Data	Verificato	Data	Approvato	Data	Autorizzato	Data
A	Elaborati	Genet.1.1	24/02/2020	[Signature]	24/02/2020	P. Grasso	24/02/2020	Ing. Piergiorgio Grasso	24/02/2020

File: IF26_12_EZZR8_MD_00_0_018_A.dwg n. Elab.: 1