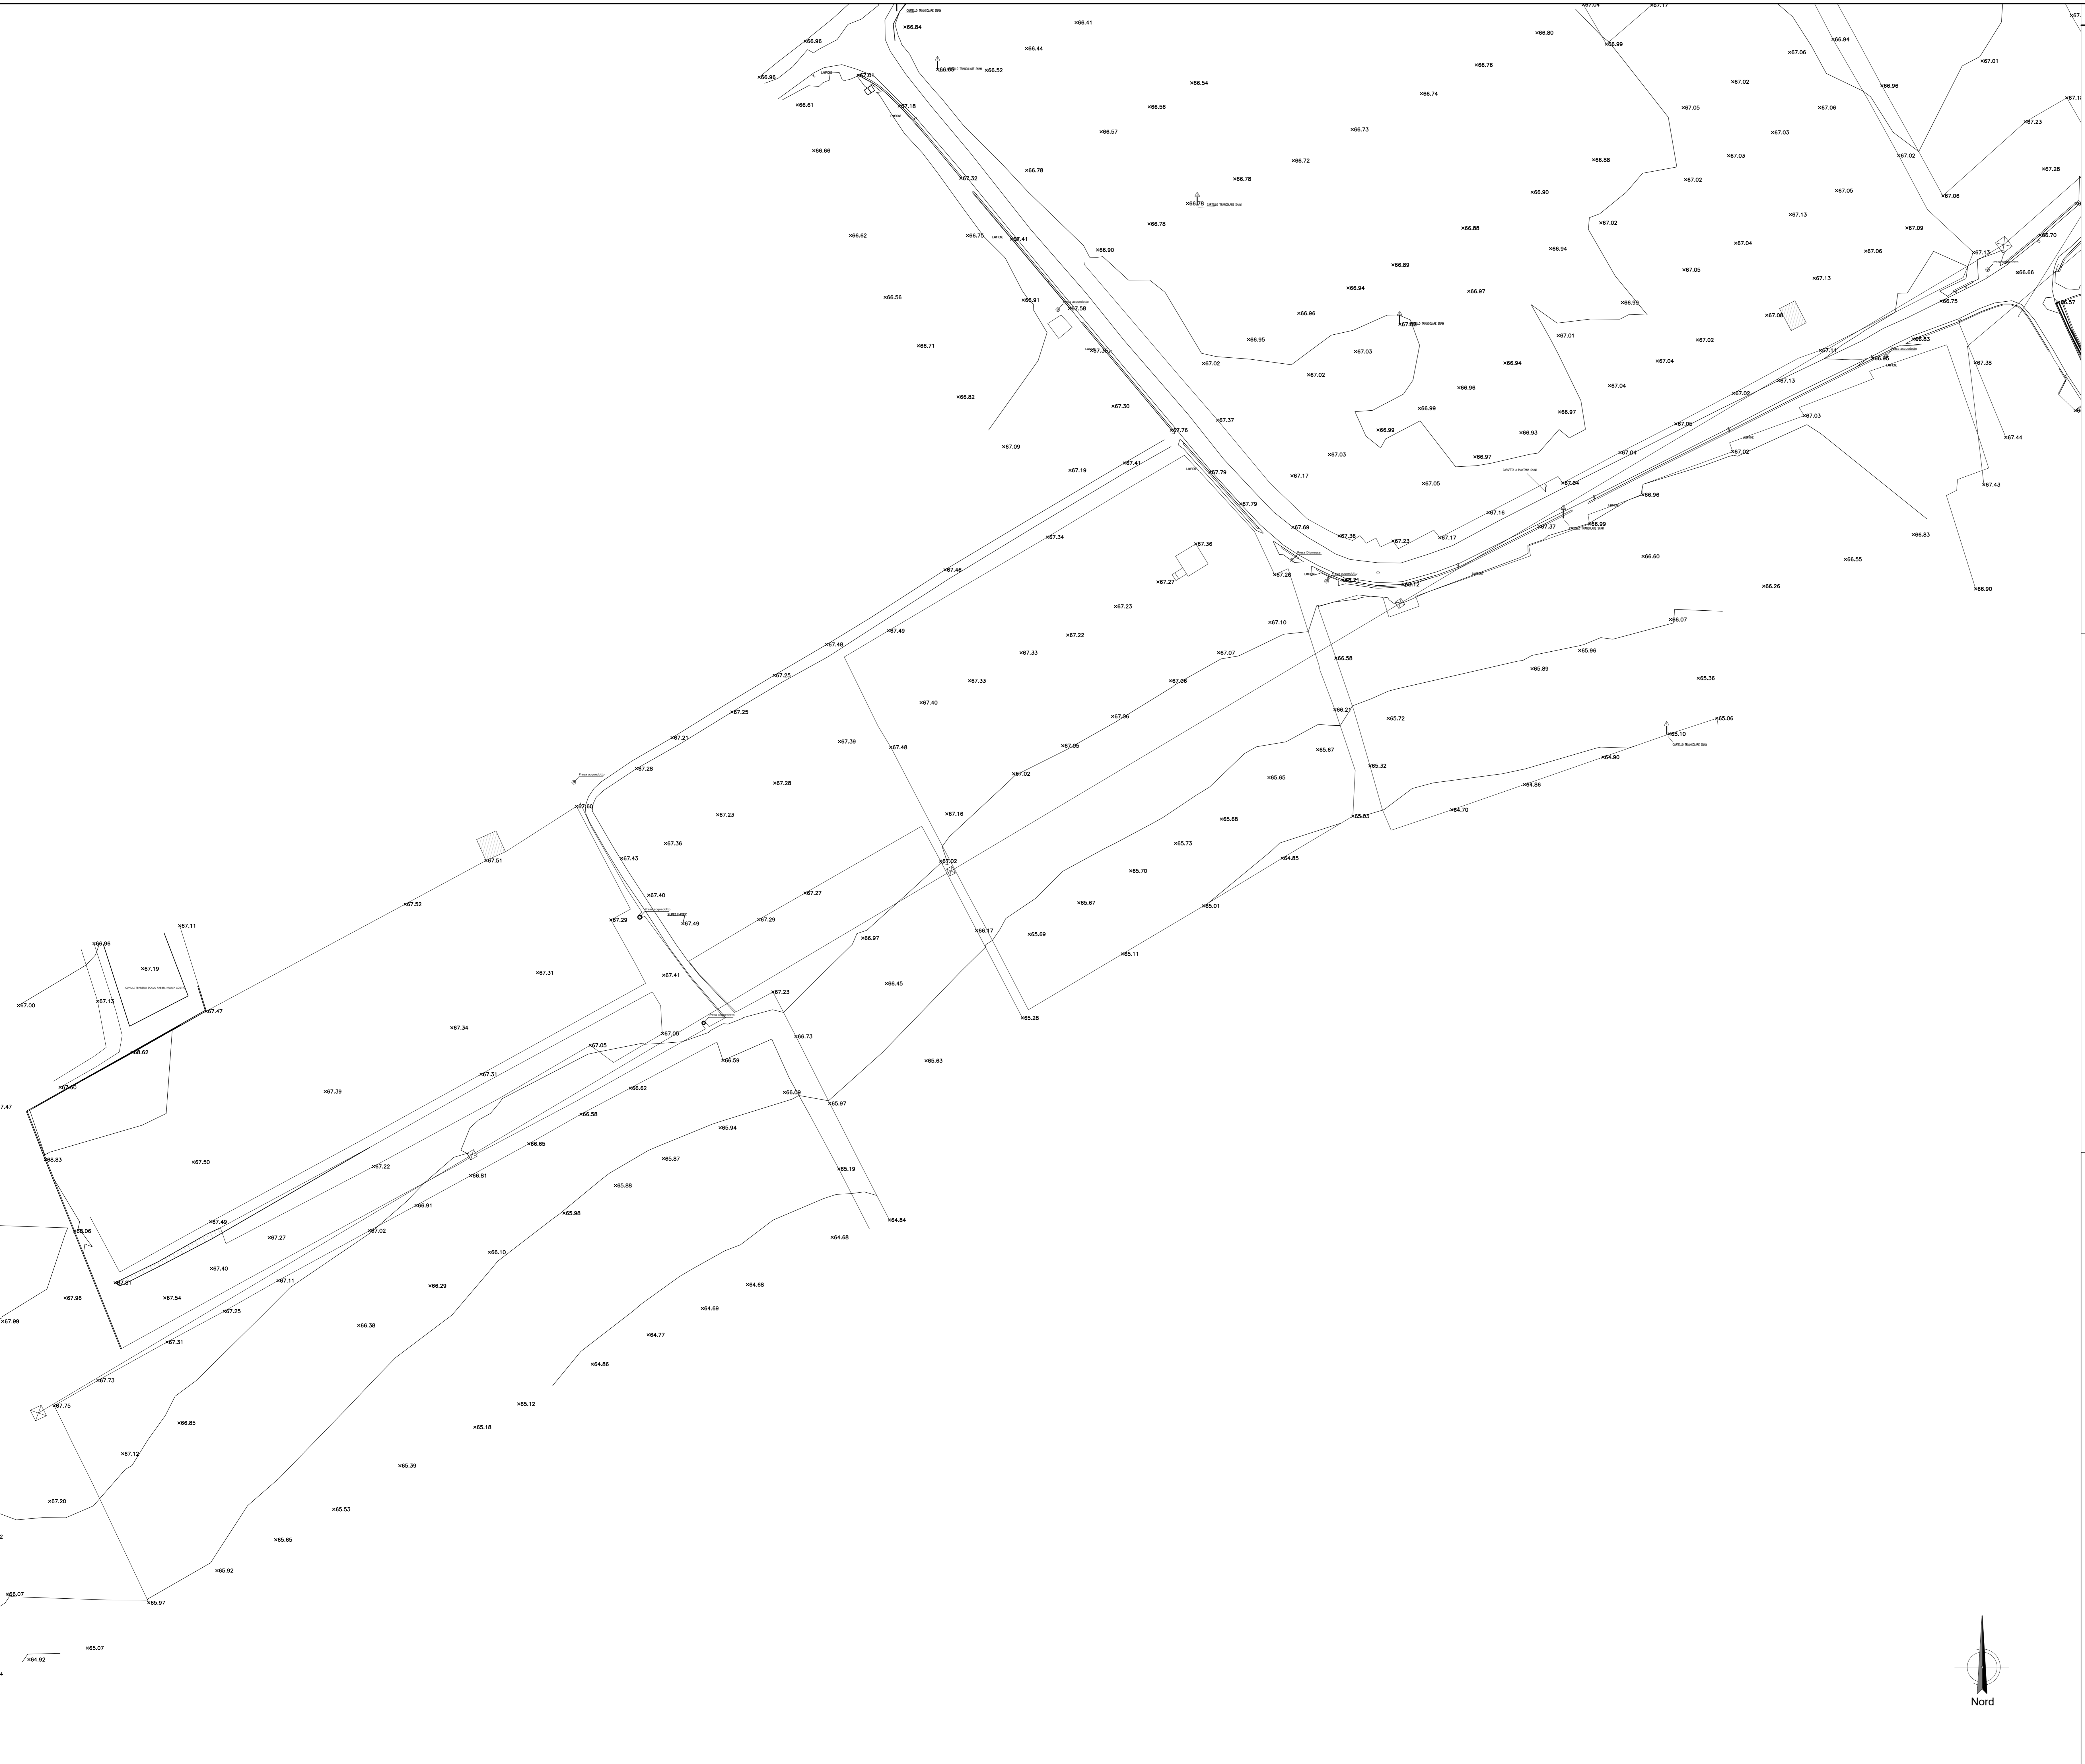


BENEVENTO

FRASSO T.

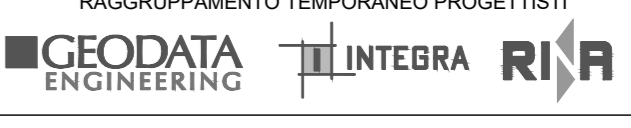
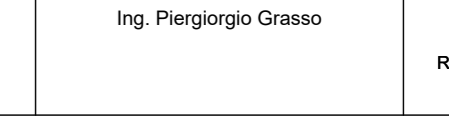

19



COMMITTENTE:  
  
RAILWAY INFRASTRUCTURES  
GRUPPO FERROVIE DELLO STATO ITALIANE

DIREZIONE LAVORI:  
  
GRUPPO FERROVIE DELLO STATO ITALIANE

APPALTATORE:  
    

PROGETTAZIONE: RAGGRUPPAMENTO TEMPORANEO PROGETTISTI:  
    
PROGETTISTA: Ing. Piergiorgio Grasso  
DIRETTORE DELLA PROGETTAZIONE: Ing. Piergiorgio Grasso

PROGETTO ESECUTIVO

ITINERARIO NAPOLI-BARI  
RADDOPPIO TRATTA CANCELLO - BENEVENTO  
II LOTTO FUNZIONALE FRASSO TELESINO - VITULANO  
1° LOTTO FUNZIONALE FRASSO TELESINO - TELESE

Elaborati generali  
Rilievo celerimetrico tav. 19 di 33

APPALTATORE:  
      
SCALA: 1:500

COMMESSA LOTTO FASE ENTE TIPO DOC. OPERA/DISCIPLINA PROGR. REV.  
1 F 2 6 1 2 E Z Z R 8 M D 0 0 0 0 0 1 9 A

Rev.	Descrizione	Redatto	Data	Verificato	Data	Approvato	Data	Autorizzato Data
A	Elaborati	Genet. 1.1	24/02/2020		24/02/2020	P. Grasso	24/02/2020	Ing. Piergiorgio Grasso