
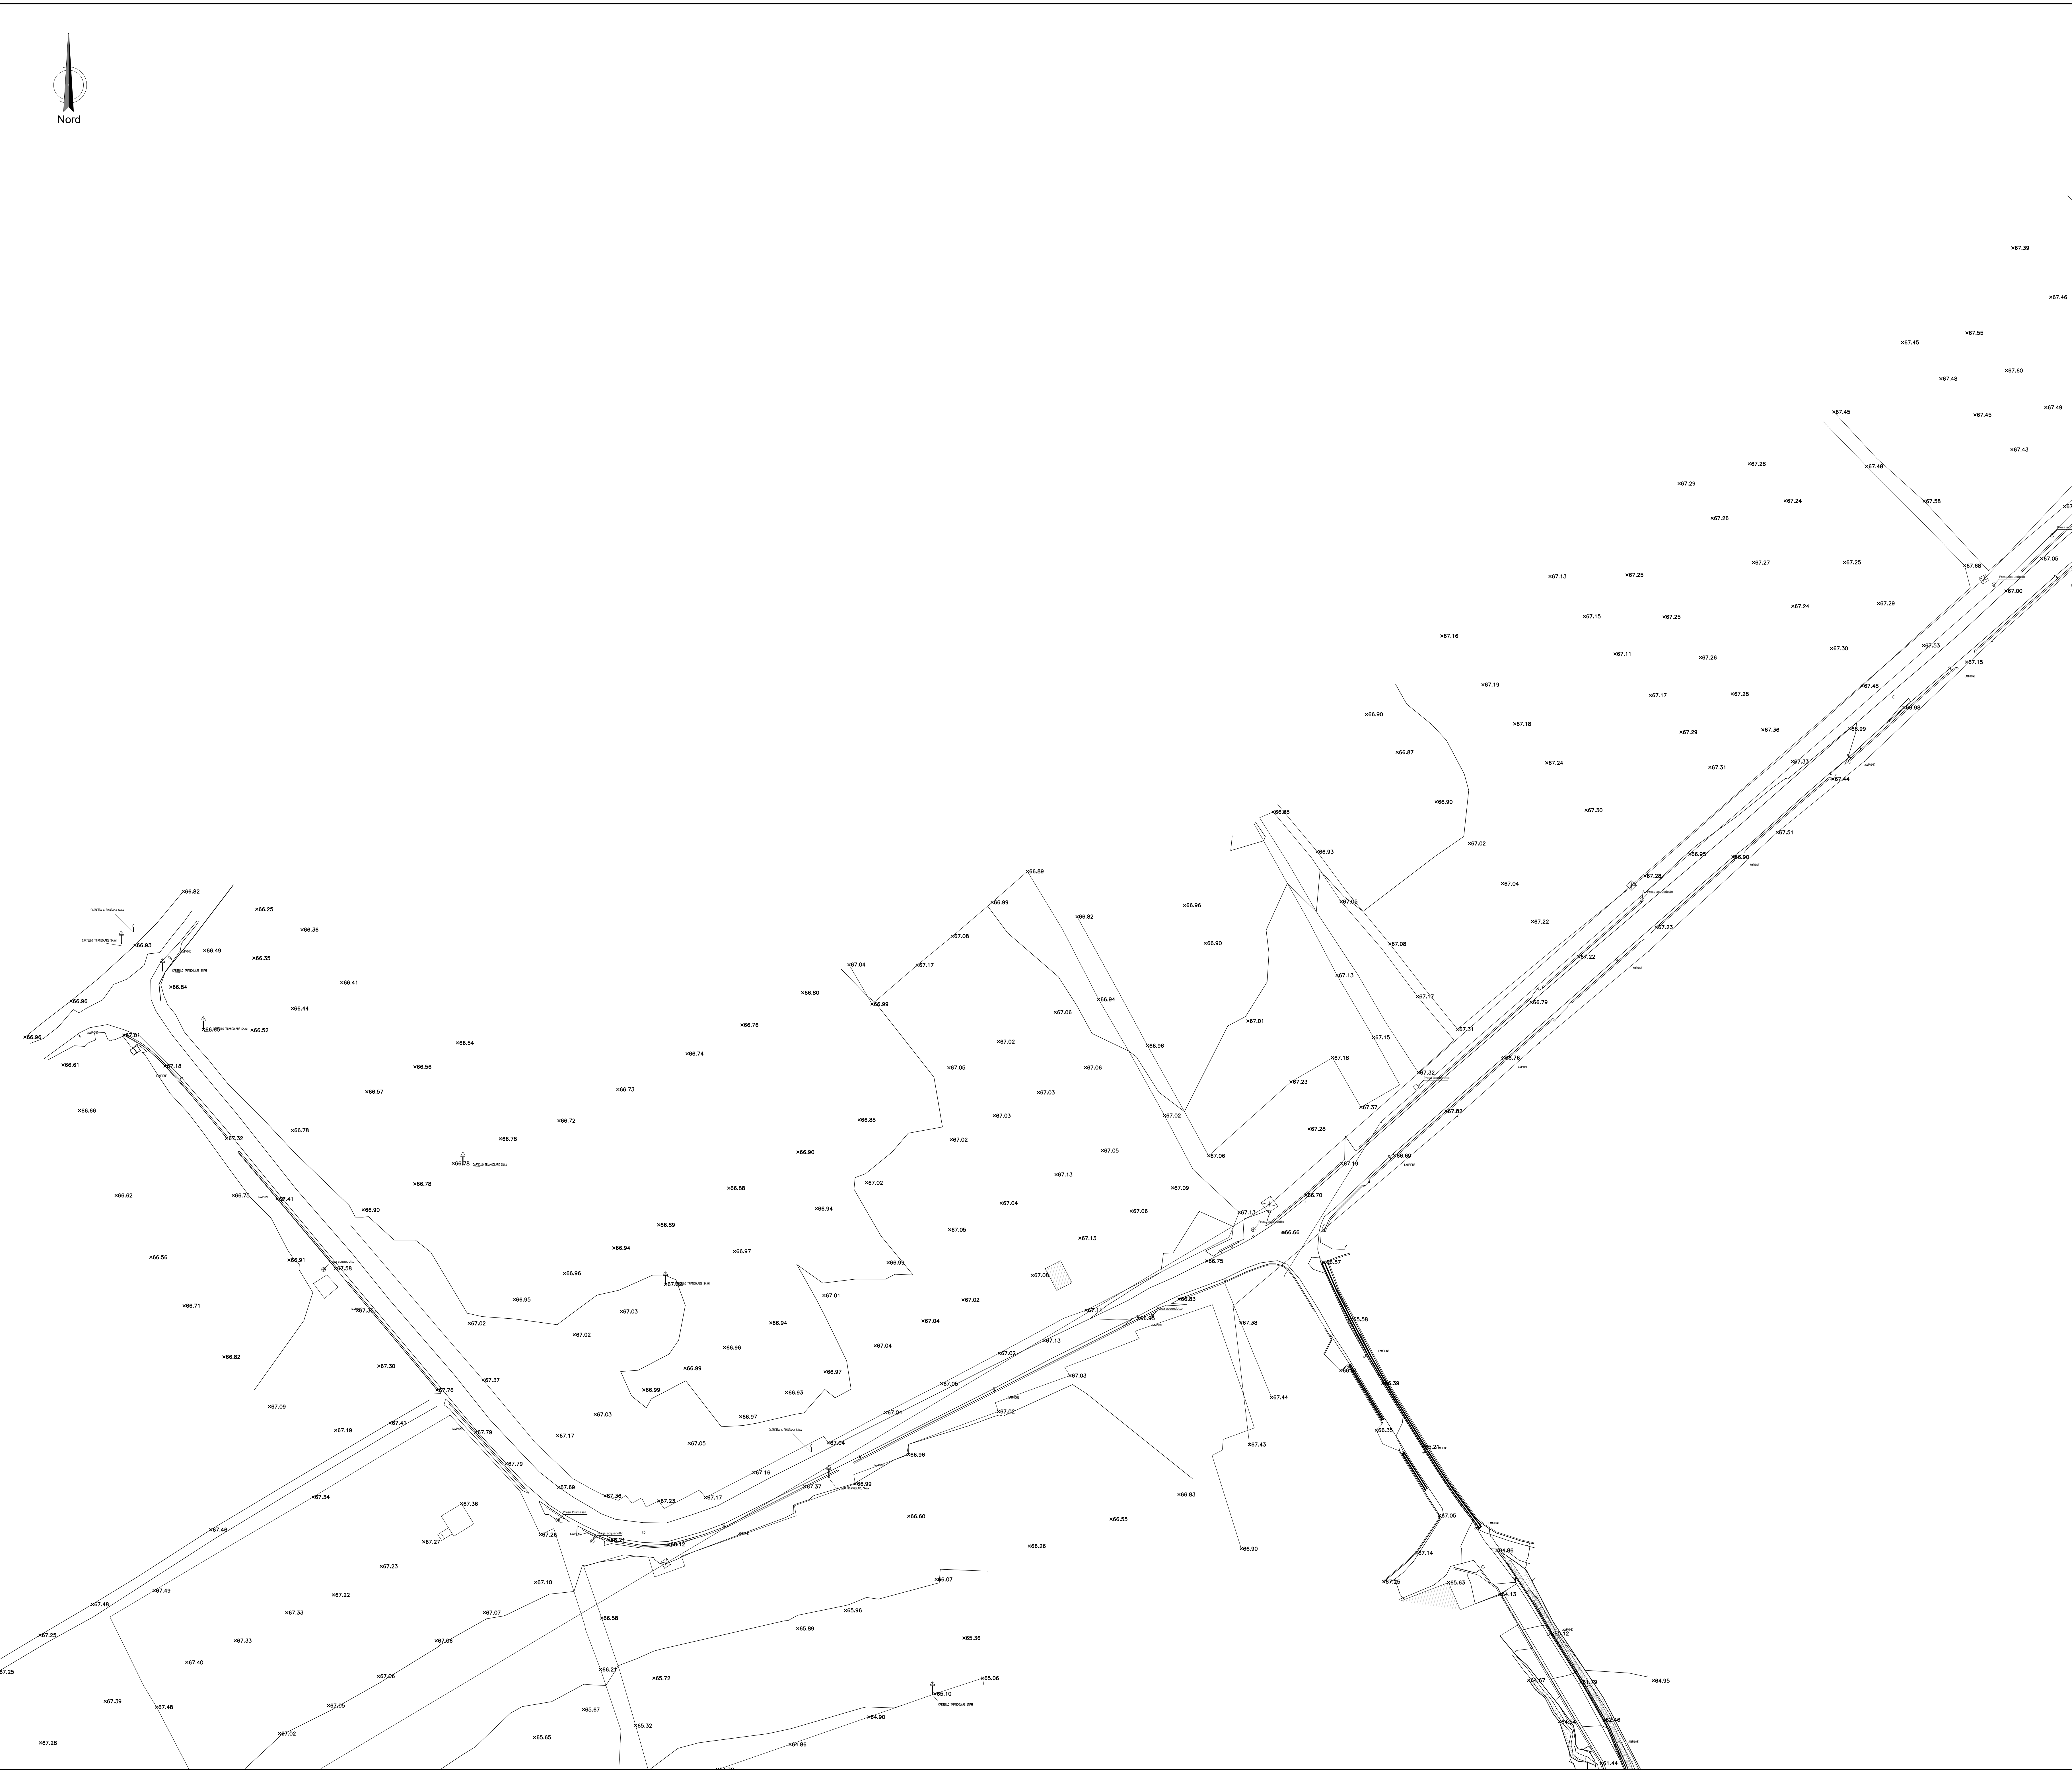


LEGGENDA

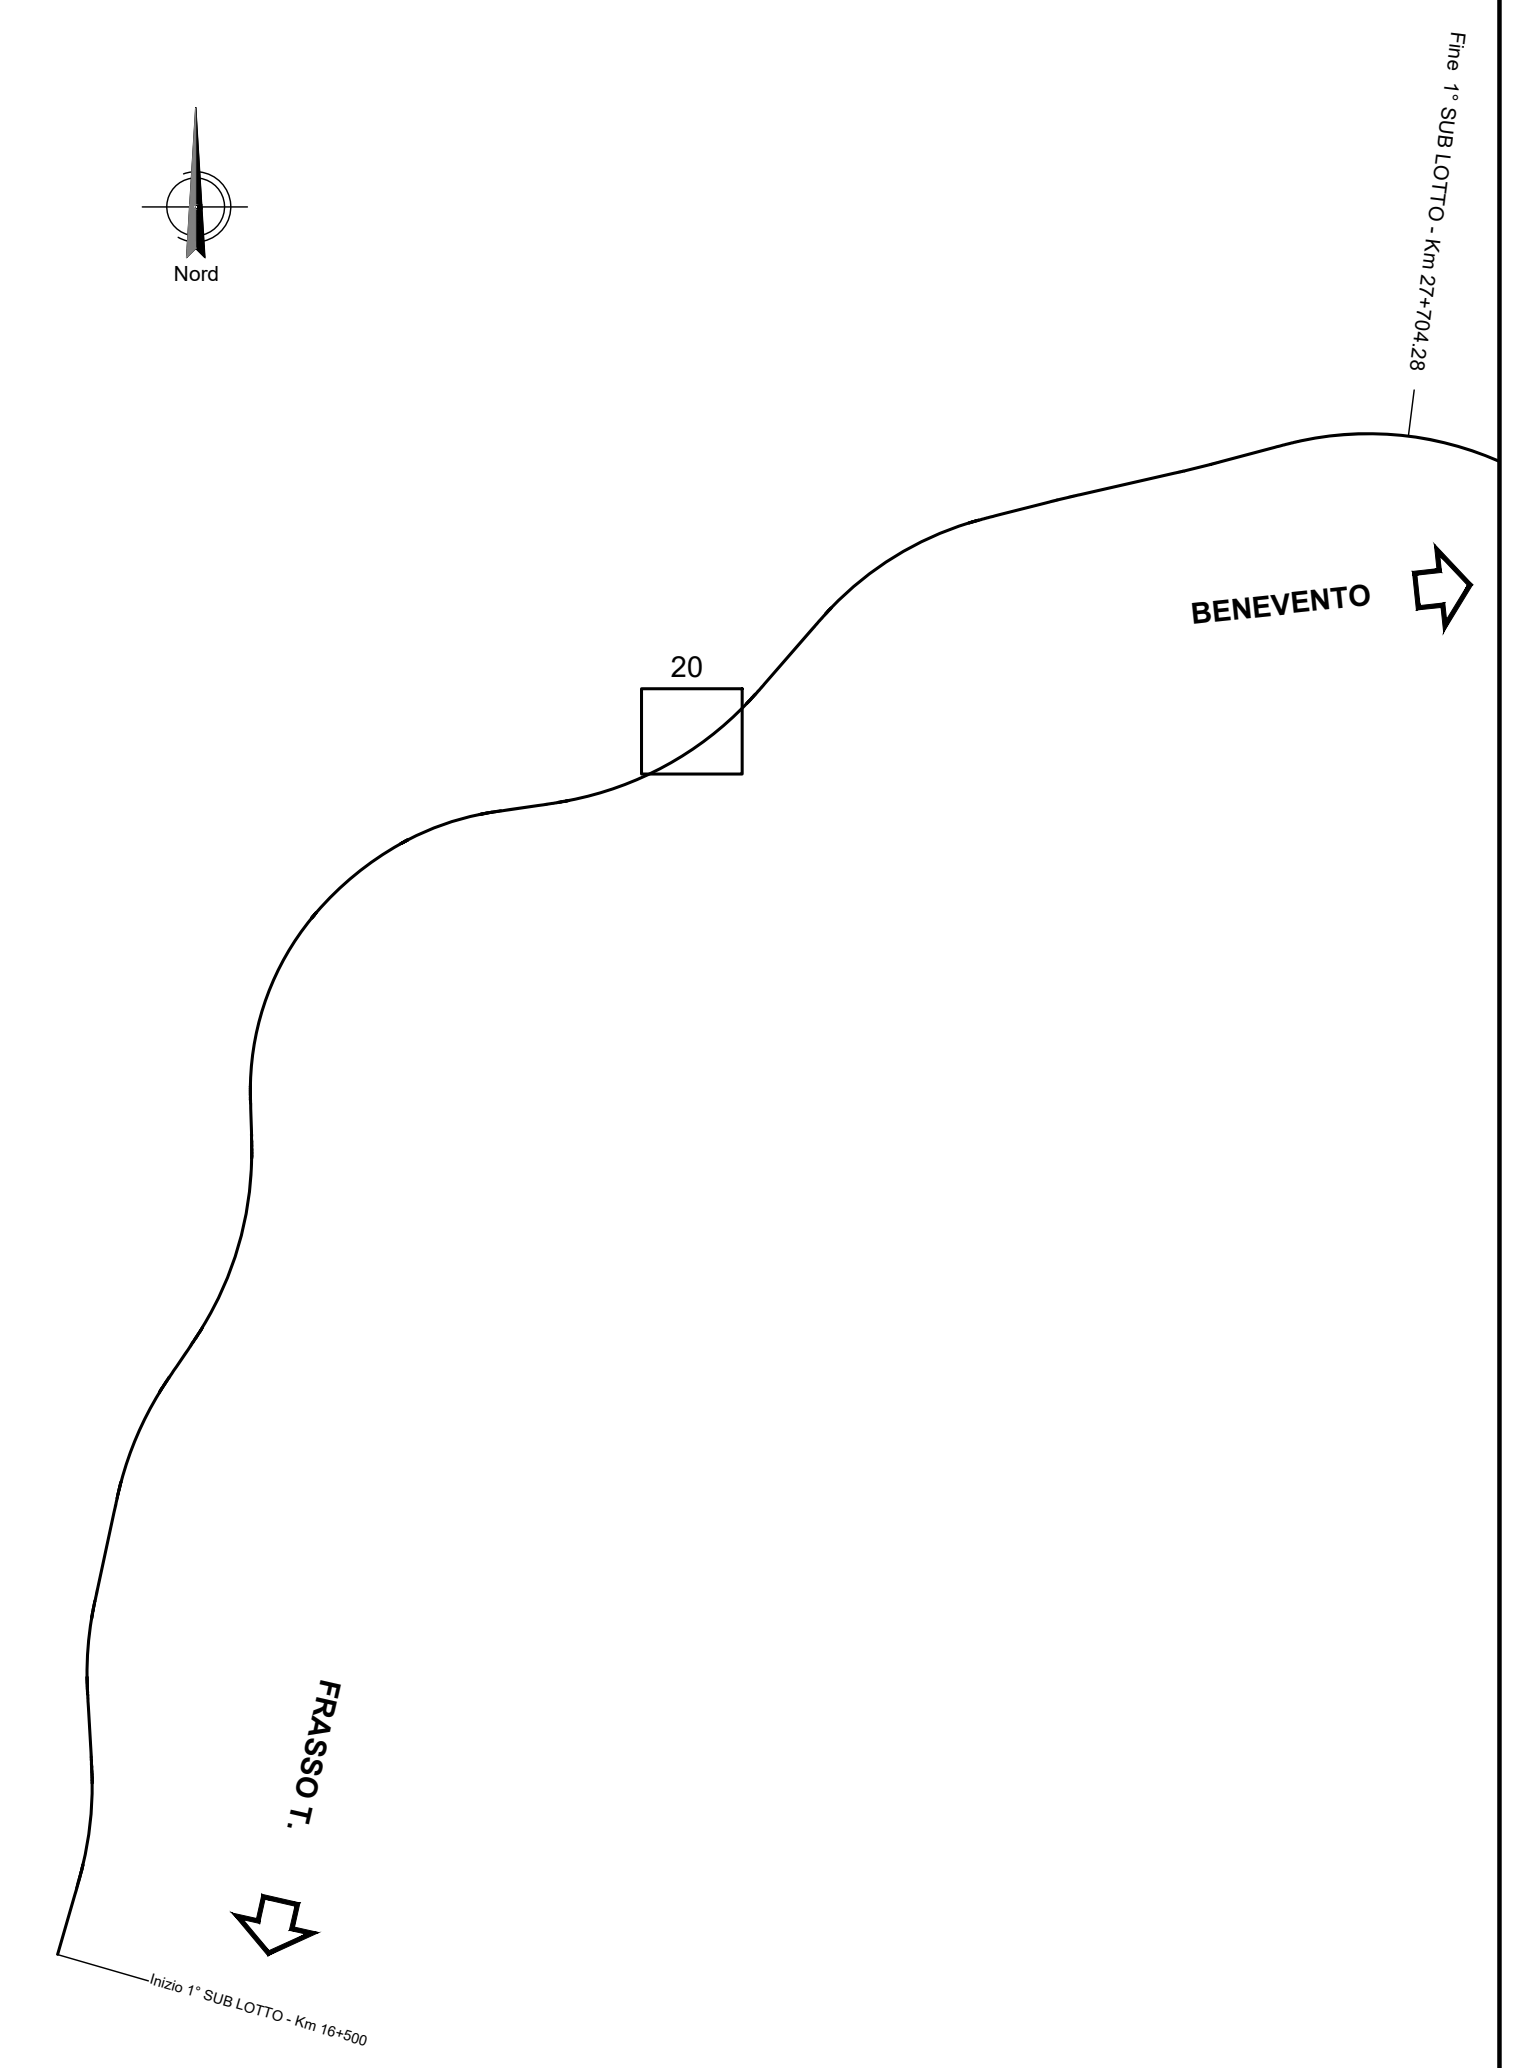


COMMITTENTE:

 DIREZIONE LAVORI:

 APPALTATORE:
    
 PROGETTAZIONE:
 RAGGRUPPAMENTO TEMPORANEO PROGETTISTI:
  
 PROGETTISTA:
 Ing. Piergiorgio Grasso
 DIREZIONE DELLA PROGETTAZIONE:
 Ing. Piergiorgio Grasso


**ITINERARIO NAPOLI-BARI
 RADDOPPIO TRATTA CANCELLO – BENEVENTO
 II LOTTO FUNZIONALE FRASSO TELESINO – VITULANO
 1° LOTTO FUNZIONALE FRASSO TELESINO – TELESE**

Elaborati generali
 Rilievo celerimetrico tav. 20 di 33

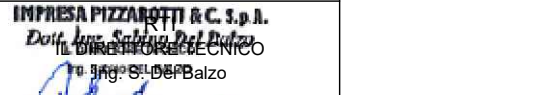APPALTATORE:  Ing. Piergiorgio Grasso	SCALA: 1: 500							
COMMESSA: I F 26	LOTTO: 12	FASE: E	ENTE: Z	TIPO DOC.: Z	OPERA/DISCIPLINA: R 8	PROGR.: M D 0 0 0 0	REV.: 0 2 0	A:
Rev.	Descrizione	Redatto	Data	Verificato	Data	Approvato	Data	Autorizzato Data
A	Elaborati	Genov. I. I.	24/02/2020	P. Grasso	24/02/2020	P. Grasso	24/02/2020	Ing. Piergiorgio Grasso