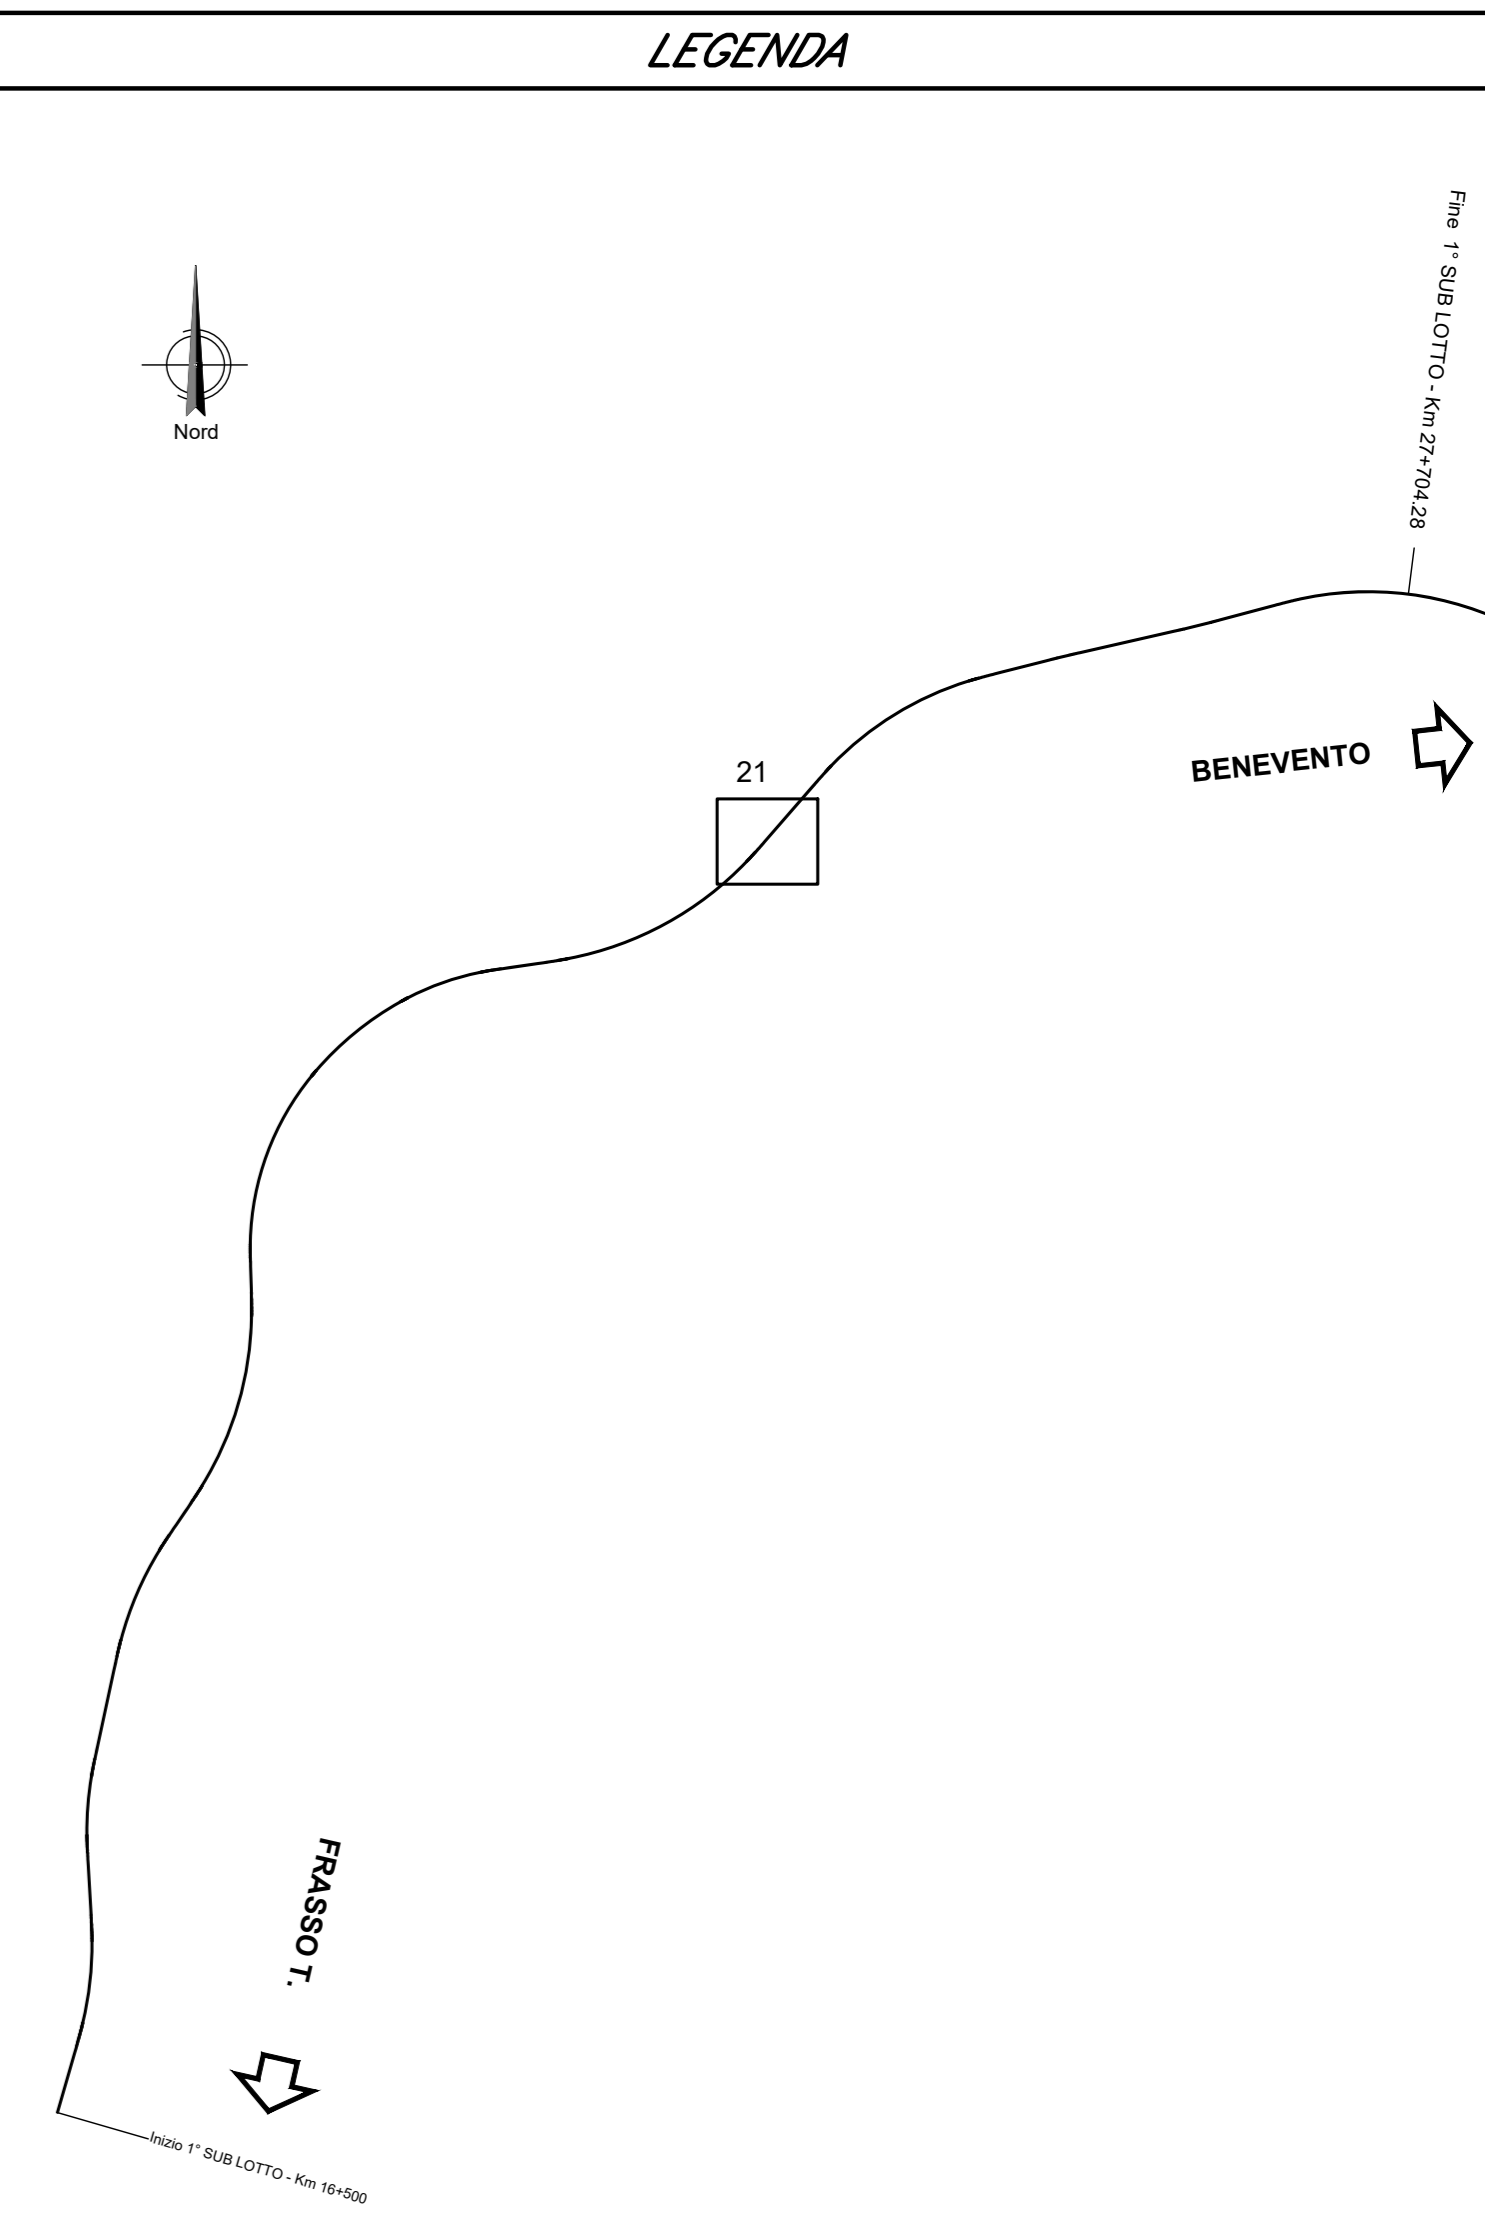
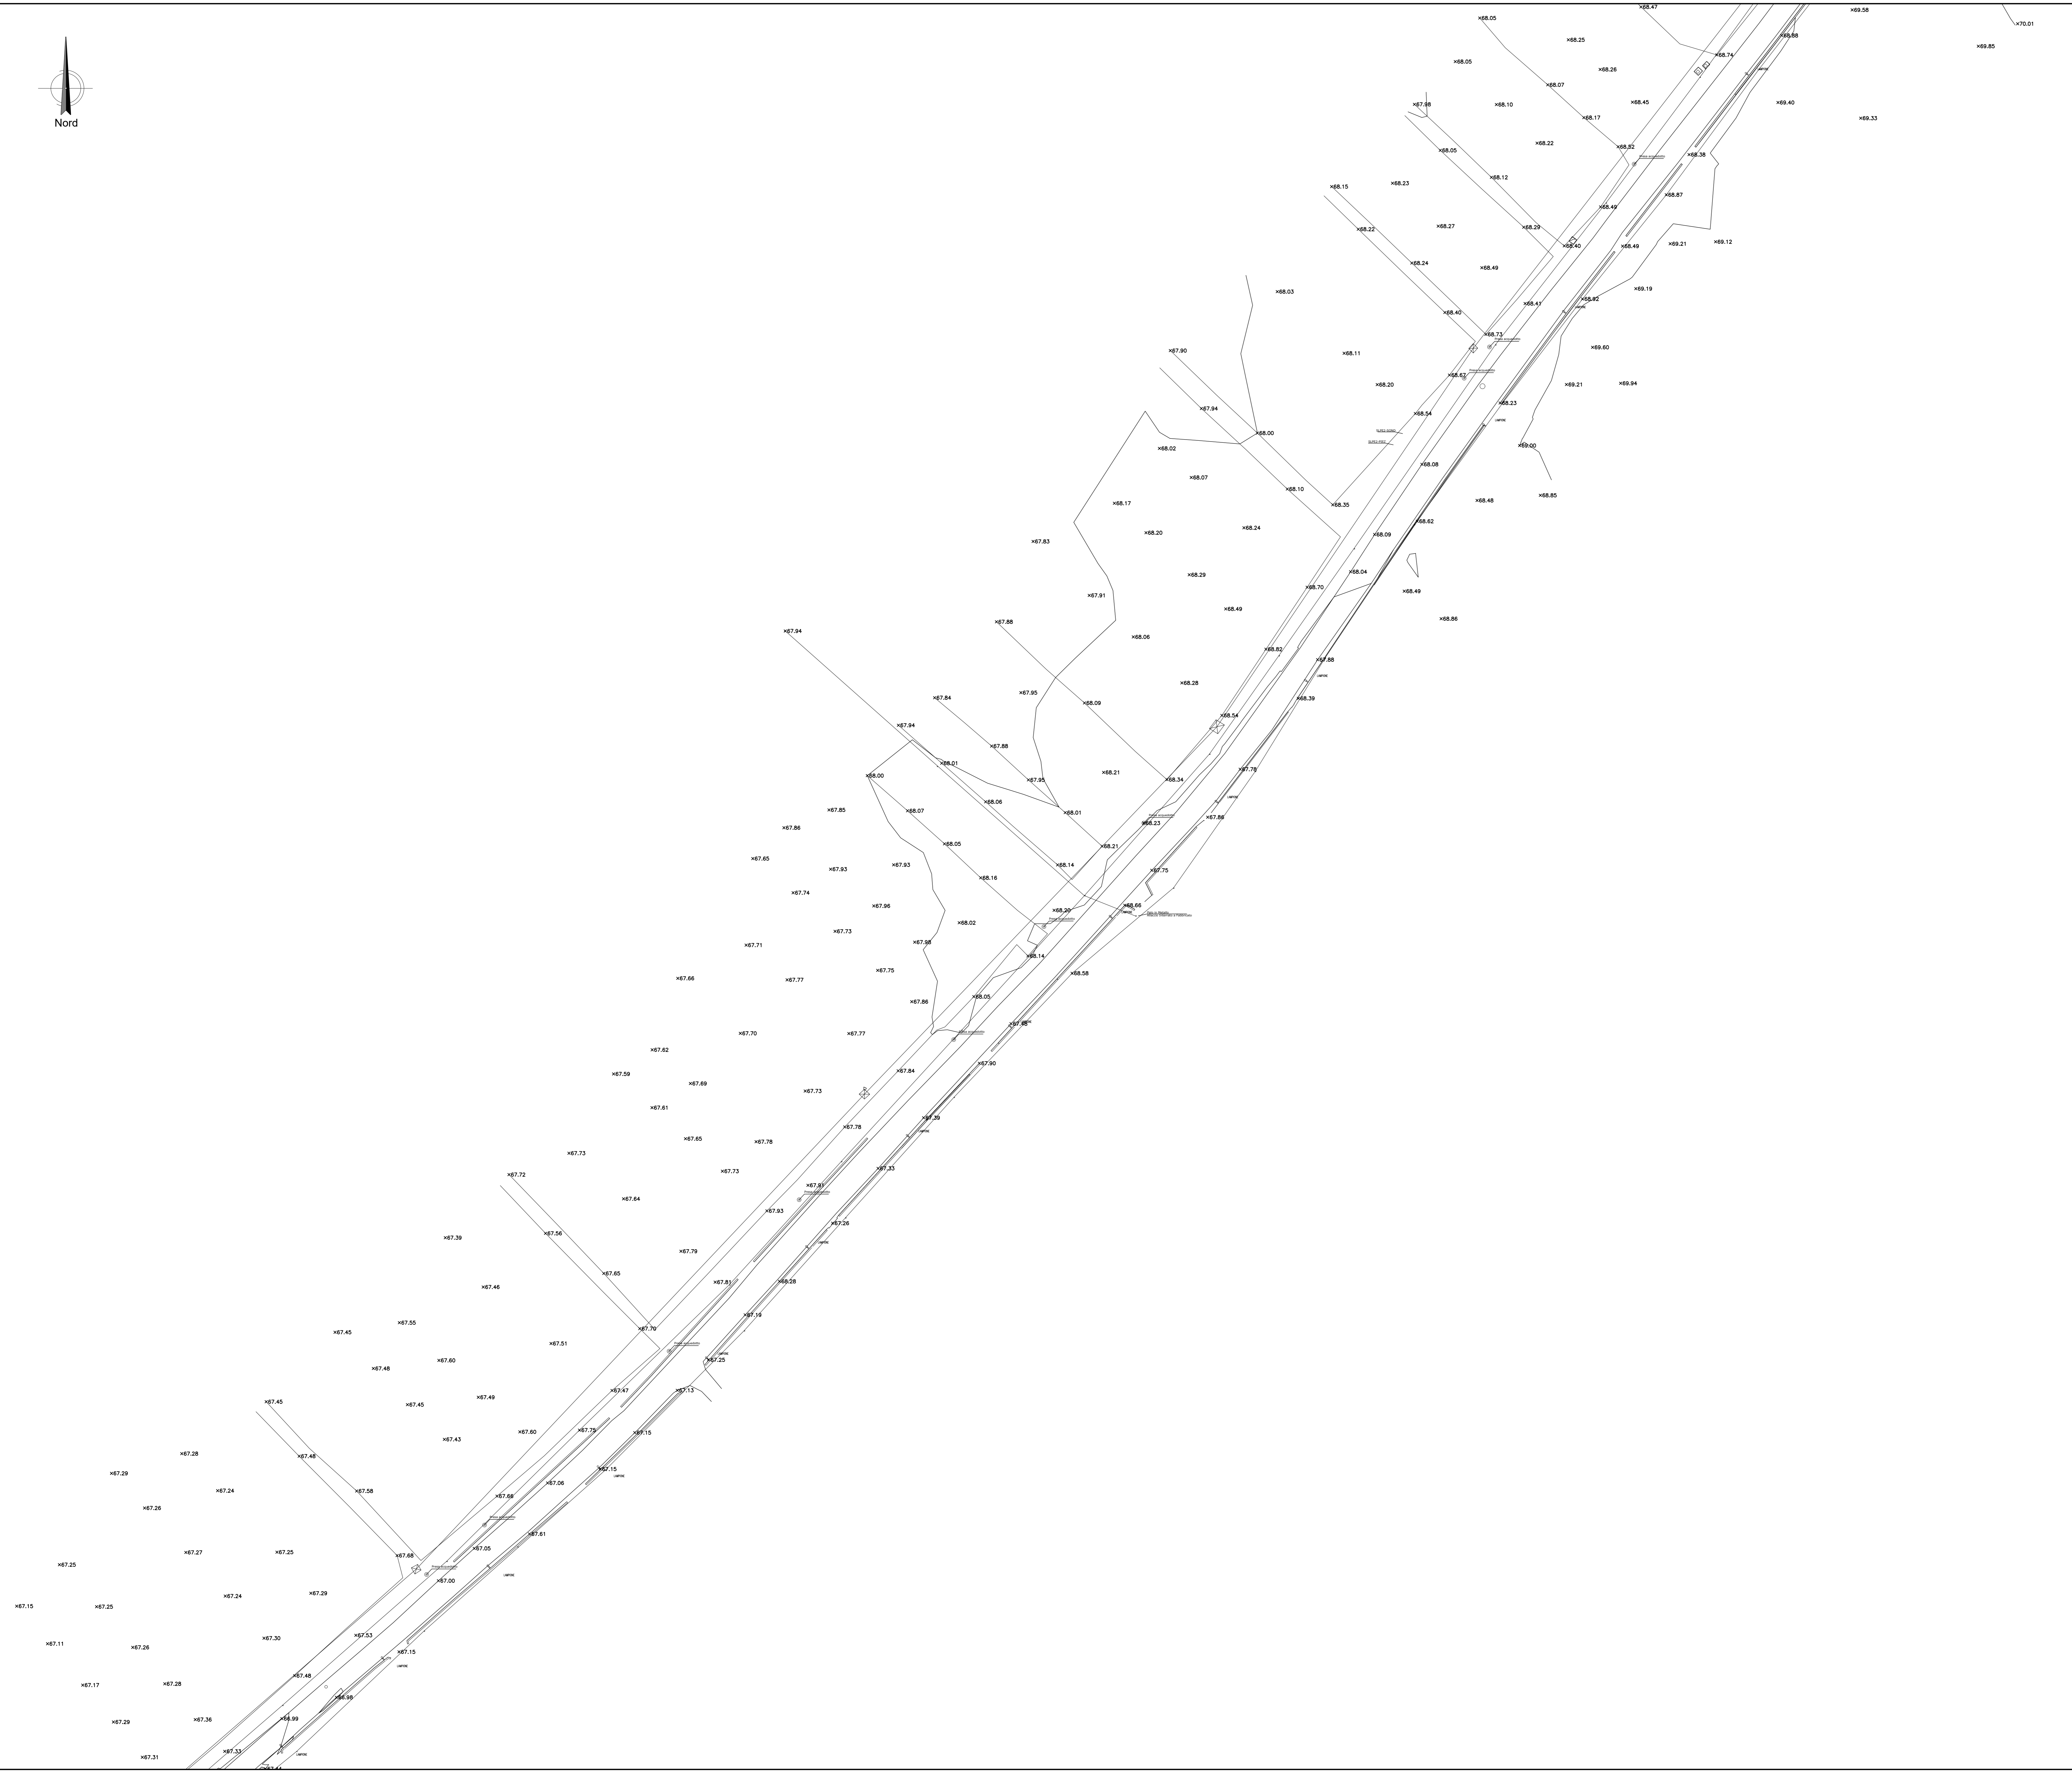


LEGENDA

BENEVENTO

FRASSO T.

21



COMMITTENTE:  **RFI**
RETI FERROVIARIE ITALIANE
 GRUPPO FERROVIE DELLO STATO ITALIANE

DIREZIONE LAVORI:  **ITAFERR**
 GRUPPO FERROVIE DELLO STATO ITALIANE

APPALTATORE:  **PIZZAROTTI**  **Chella**  **ITINERA**  **SALCF**  **EdS INFRASTRUTTURE**

PROGETTAZIONE:  **GEODATA**  **INTEGRA**  **RINA**

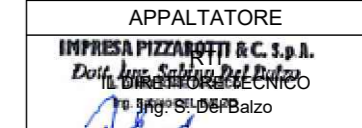


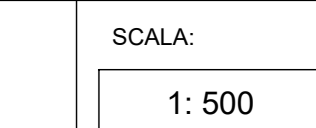
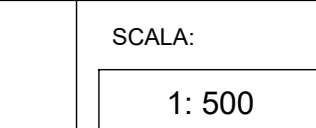
PROGETTISTA: Ing. Piergiorgio Grasso

DIRETTORE DELLA PROGETTAZIONE: Ing. Piergiorgio Grasso

PROGETTO ESECUTIVO

ITINERARIO NAPOLI-BARI
RADDOPPIO TRATTA CANCELLO - BENEVENTO
II LOTTO FUNZIONALE FRASSO TELESINO - VITULANO
1° LOTTO FUNZIONALE FRASSO TELESINO - TELESE

Elaborati generali
 Rilievo celerimetrico tav. 21 di 33

APPALTATORE:  PIZZAROTTI  Chella  ITINERA  SALCF  EdS INFRASTRUTTURE		SCALA: 1: 500					
COMMESSA	LOTTO	FASE	ENTE	TIPO DOC.	OPERADISCIPLINA	PROGR.	REV.
IF26	12	E	ZZ	R8	MD0000	021	A
Rev.	Descrizione	Redatto	Data	Verificato	Data	Approvato	Data
A	Elaborati	Genet. 1.1	24/02/2020		24/02/2020	P. Grasso	24/02/2020