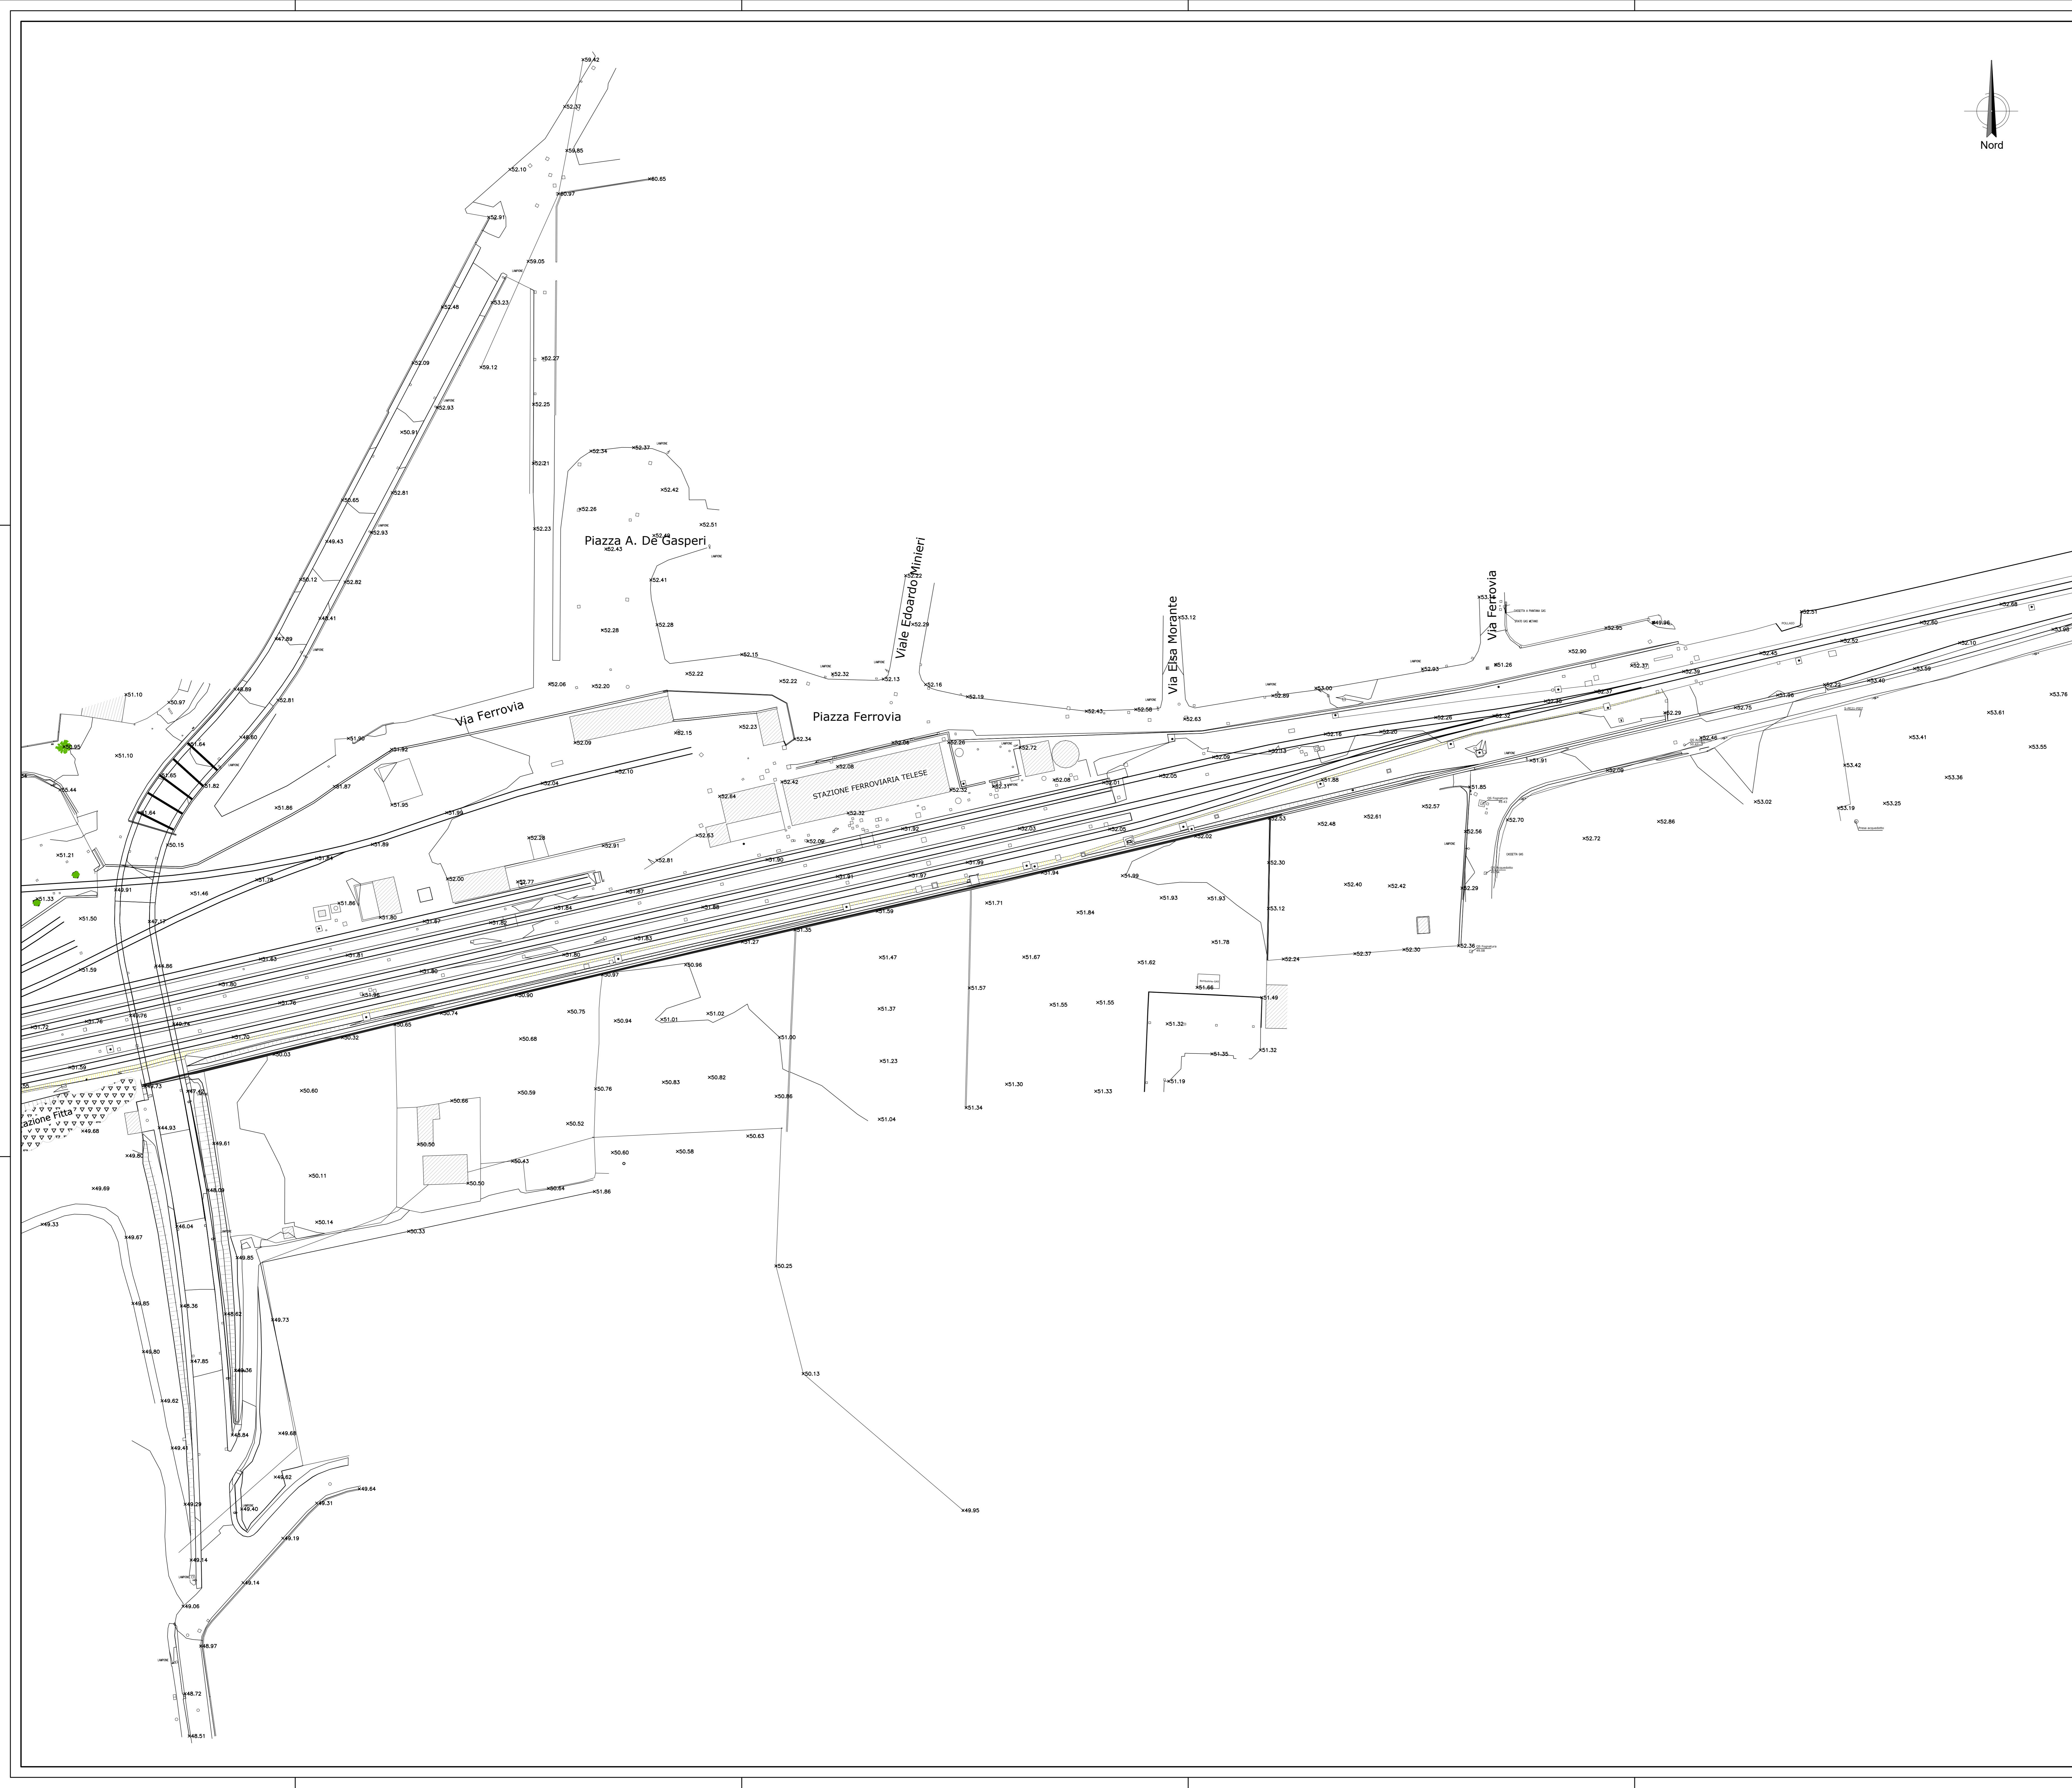


30

BENEVENTO

FRASSO T



COMMITTENTE:  **RFI**
GRUPPO FERROVIE DELLO STATO ITALIANE

DIREZIONE LAVORI:  **ITALFERR**
GRUPPO FERROVIE DELLO STATO ITALIANE

APPALTATORE:  **PIZZAROTTI**  **Ghella**  **ITINERA**  **SALCF**  **EdSIN**
STRUTTURE

PROGETTAZIONE:  **GEODATA**  **INTEBRA**  **RINA**

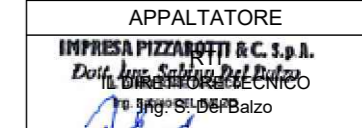


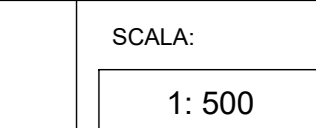
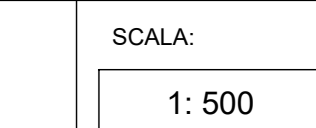
PROGETTISTA: Ing. Piergiorgio Grasso

DIRETTORE DELLA PROGETTAZIONE: Ing. Piergiorgio Grasso

PROGETTO ESECUTIVO

ITINERARIO NAPOLI-BARI
RADDOPPIO TRATTA CANCELLO - BENEVENTO
II LOTTO FUNZIONALE FRASSO TELESINO - VITULANO
1° LOTTO FUNZIONALE FRASSO TELESINO - TELESÉ

Elaborati generali
 Rilievo celerimetrico tav. 30 di 33

APPALTATORE:  PIZZAROTTI  Ghella  ITINERA  SALCF  EdSIN STRUTTURE	SCALA: 1: 500						
COMMESSA: IF2612	LOTTO: E	FASE: Z	ENTE: R	TIPO DOC.: M	OPERA/DISCIPLINA: D	PROGR.: 0	REV.: 0

Rev.	Descrizione	Redatto	Data	Verificato	Data	Approvato	Data	Autorizzato Data
A	Elaborati	Genet. I.1.	24/02/2020	P. Grasso	24/02/2020	P. Grasso	24/02/2020	Ing. Piergiorgio Grasso