


BENEVENTO

FRASSO T.

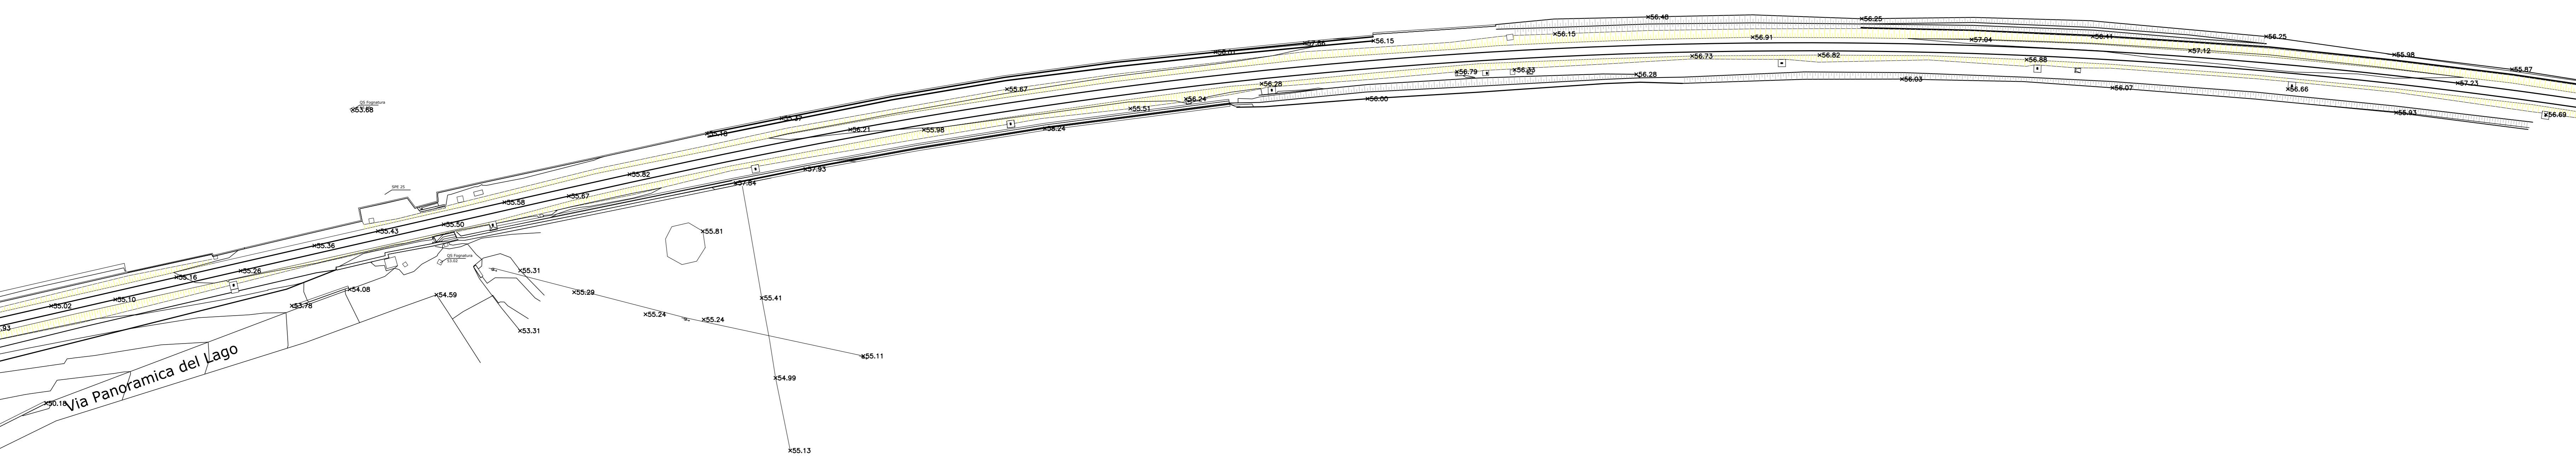


32



COMMITTENTE:  **RFI**
GRUPPO FERROVIE DELLO STATO ITALIANE



DIREZIONE LAVORI:  **ITALFERR**
GRUPPO FERROVIE DELLO STATO ITALIANE

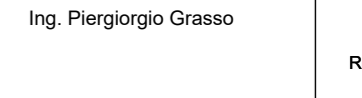APPALTATORE:  **PIZZAROTTI**  **Ghella**  **ITINERA**  **SALCF**  **EdS INFRASTRUTTURE**

PROGETTAZIONE:  **GEO DATA ENGINEERING**  **INTEBRA**  **RINA** PROGETTISTA: Ing. Piergiorgio Grasso DIRETTORE DELLA PROGETTAZIONE: Ing. PIERGIORGIO GRASSO

PROGETTO ESECUTIVO
ITINERARIO NAPOLI-BARI
RADDOPPIO TRATTA CANCELLO - BENEVENTO
II LOTTO FUNZIONALE FRASSO TELESINO - VITULANO
1° LOTTO FUNZIONALE FRASSO TELESINO - TELESE

Elaborati generali
Rilievo celerimetrico tav. 32 di 33

APPALTATORE:  **PIZZAROTTI**  **Ghella**  **ITINERA**  **SALCF**  **EdS INFRASTRUTTURE** SCALA: 1: 500

COMMESSA: **IF26** LOTTO: **12** FASE: **E** ENTE: **ZZ** TIPO DOC.: **R8** OPERA/DISCIPLINA: **MD0000** PROGR.: **032** REV.: **A**

Rev.	Descrizione	Redatto	Data	Verificato	Data	Approvato	Data	Autorizzato	Data
A	Elaborati	Genet. I.T.	24/02/2020		24/02/2020	P. Grasso	24/02/2020	Ing. Piergiorgio Grasso	24/02/2020