


NOTE

- 1. I DETTAGLI DEL DIMENSIONAMENTO DELL'INTERVENTO DI CONSOLIDAMENTO E LE TRATTE DI APPLICAZIONE SONO RIPORTATE NELLA RELAZIONE STRUTTURALE (PAG. 1, 2, 3, 50).
- 2. PER LA MITIGAZIONE DEL RISCHIO DI LIEVITAZIONE DEVIANTO LA REALIZZAZIONE DI PALI DI GHIAIA, LA DEFINIZIONE DEI CAMPI PROVA SPECIFICI E' RIMANDATA ALLA TAVOLA DI PEDI.

LEGENDA

- LIMITE STRADIPAVO
- - - - INTERPOLAZIONE DEI LIVELLI MASSIMI DI PALMA MISURATI

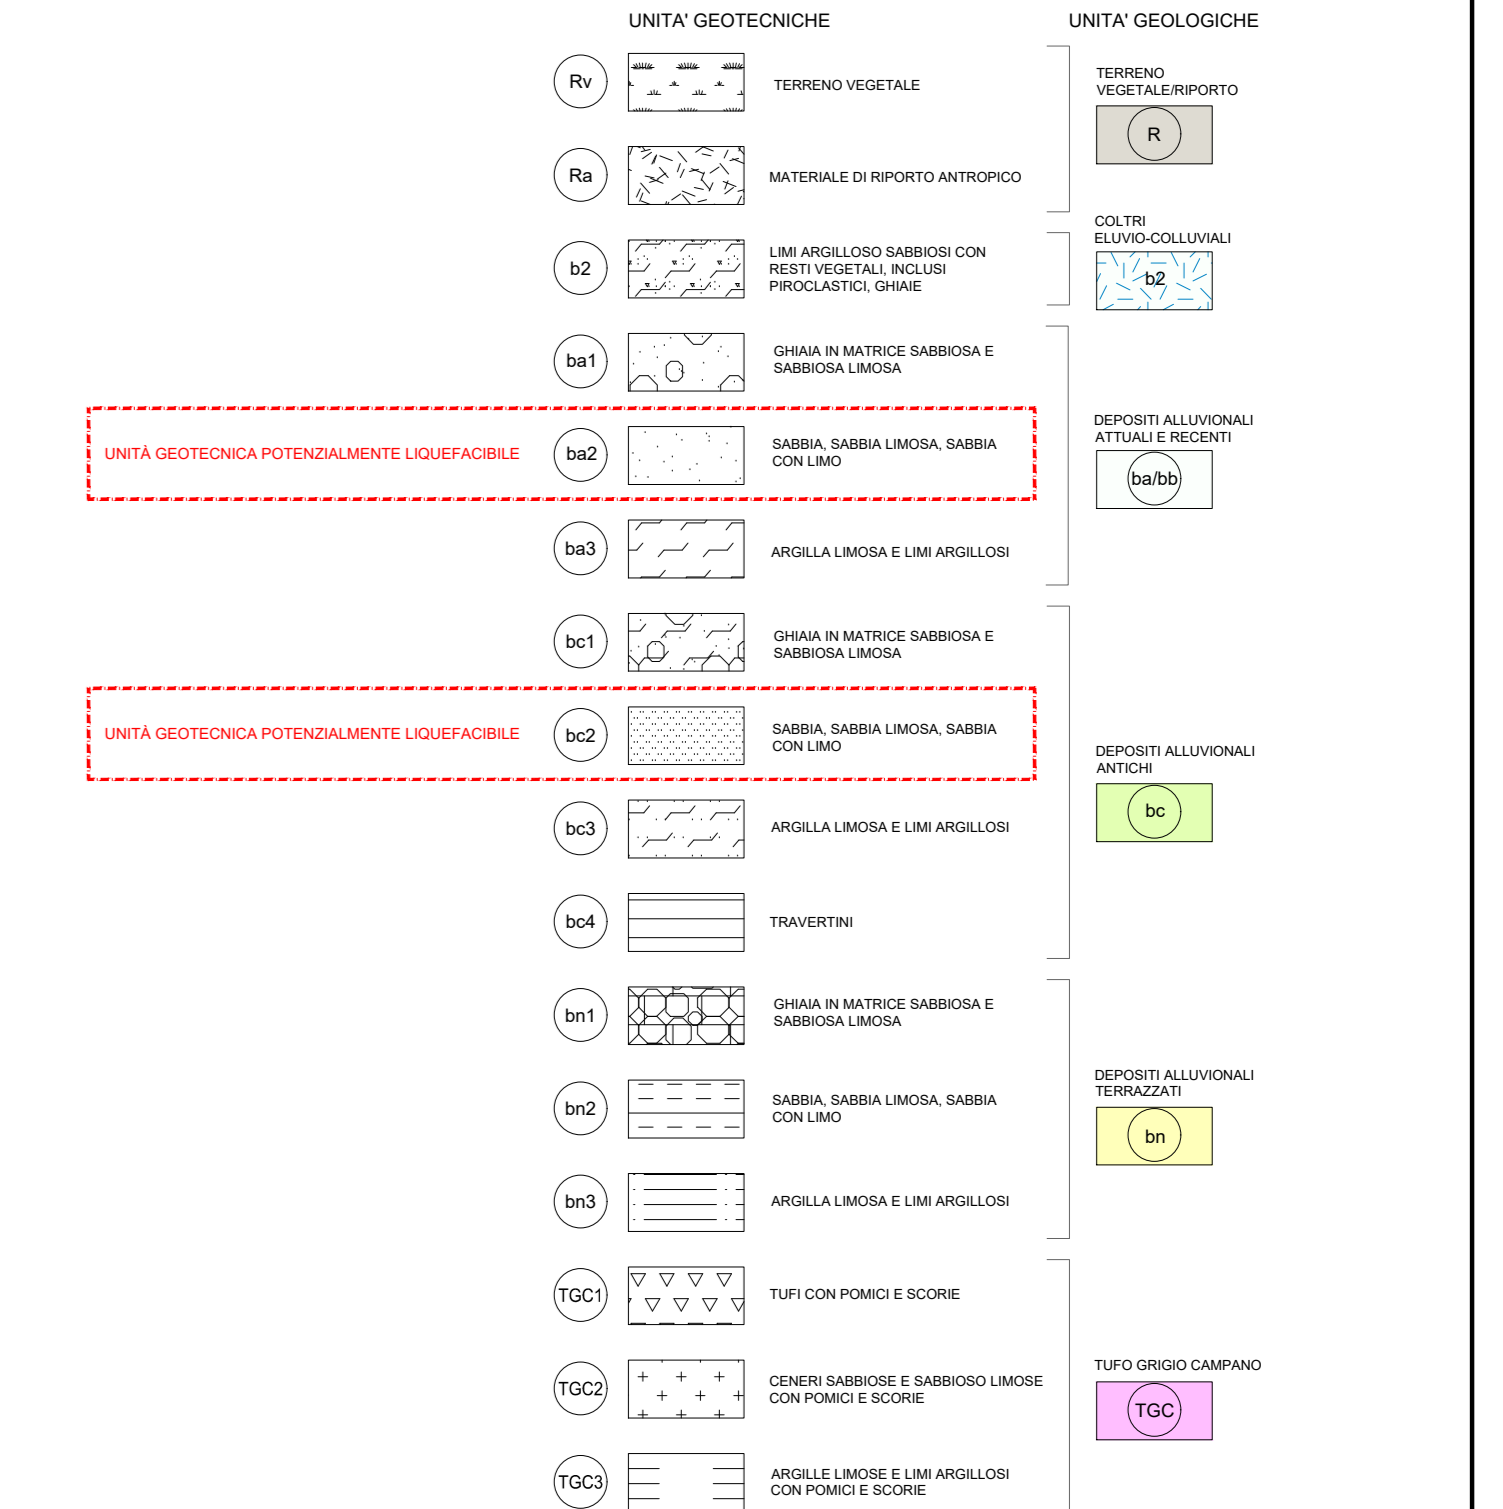

ELABORATI DI RIFERIMENTO

- CODICE ELABORATO: #26.1.2.E.ZZ.W9.GE.00.5.003

COMMITTENTE: **R.F.I. RETE FERROVIARIA ITALIANA GRUPPO FERROVIE DELLO STATO ITALIANO**

DIREZIONE LAVORI: **ITALFERR GRUPPO FERROVIE DELLO STATO ITALIANO**

APPALTATORE: **PIZZAROTTI, Ghella, INFERA, SALCEF, JEDISINFRASTRUTTURE**

PROGETTAZIONE: **GEODATA ENGINEERING, INTEGRA, RIA** | PROGETTISTA: **Dot. Geol. ASBO EUSEBO** | DIRETTORE DELLA PROGETTAZIONE: **Ing. PERSICICCHIO GIACOMO**

RAGGRUPPAMENTO TEMPORANEO PROGETTISTI: **ING. S. DEL NINO, ING. PERSICICCHIO GIACOMO**

PROGETTO ESECUTIVO

**ITINERARIO NAPOLI-BARI RADDOPPIO TRATTA CANCELLO - BENEVENTO II LOTTO FUNZIONALE FRASSO TELESINO - VITULANO 1° LOTTO FUNZIONALE FRASSO TELESINO - TELESE**

GEOTECNICA  
Consolidamento piano di posa rilevati e trincee - sezioni trasversali  
Tavola 3 di 7

APPALTATORE: **R.F.I. RETE FERROVIARIA ITALIANA** | SCALA: **1:200**

COMMESSA: **IT** | LOTTO: **26** | FASE: **1** | ENTE TIPO DOC.: **E** | OPERA/DISCIPLINA: **ZZ** | PROG. REV.: **W9 GE0005 003 B**

| Rev. | Descrizione                           | Redatto     | Data       | Verificato | Data       | Approvato | Data       | Autore                 | Data |
|------|---------------------------------------|-------------|------------|------------|------------|-----------|------------|------------------------|------|
| A    | Intervento                            | L. Lombardi | 24/03/2025 | A. Eusebio | 24/03/2025 | P. Grossi | 24/03/2025 | Dot. Geol. ASBO EUSEBO |      |
| B    | Revisione e integrità strutturale ITF | R.F.I.      | 23/06/2025 | A. Eusebio | 23/06/2025 | P. Grossi | 23/06/2025 |                        |      |

File: IF26.1.2.E.ZZ.W9.GE.00.5.003.B | n. Ed.: 1