


NOTE

- I DETTAGLI DEL DIMENSIONAMENTO DELL'INTERVENTO DI CONSOLIDAMENTO E LE TRATTE DI APPLICAZIONE SONO RIPORTATI NELLA RELAZIONE SPECIFICA PER LA ZONA DI CANTIERE.
- PER LA MITIGAZIONE DEL RISCHIO DI LIQUIDAZIONE MEDIANTE LA REALIZZAZIONE DI PALI IN GHIAIA, LA DEFINIZIONE DEI CAMPI PROVA SPECIFICI È RIMANDATA ALLA FASE DI PROVA.

LEGENDA

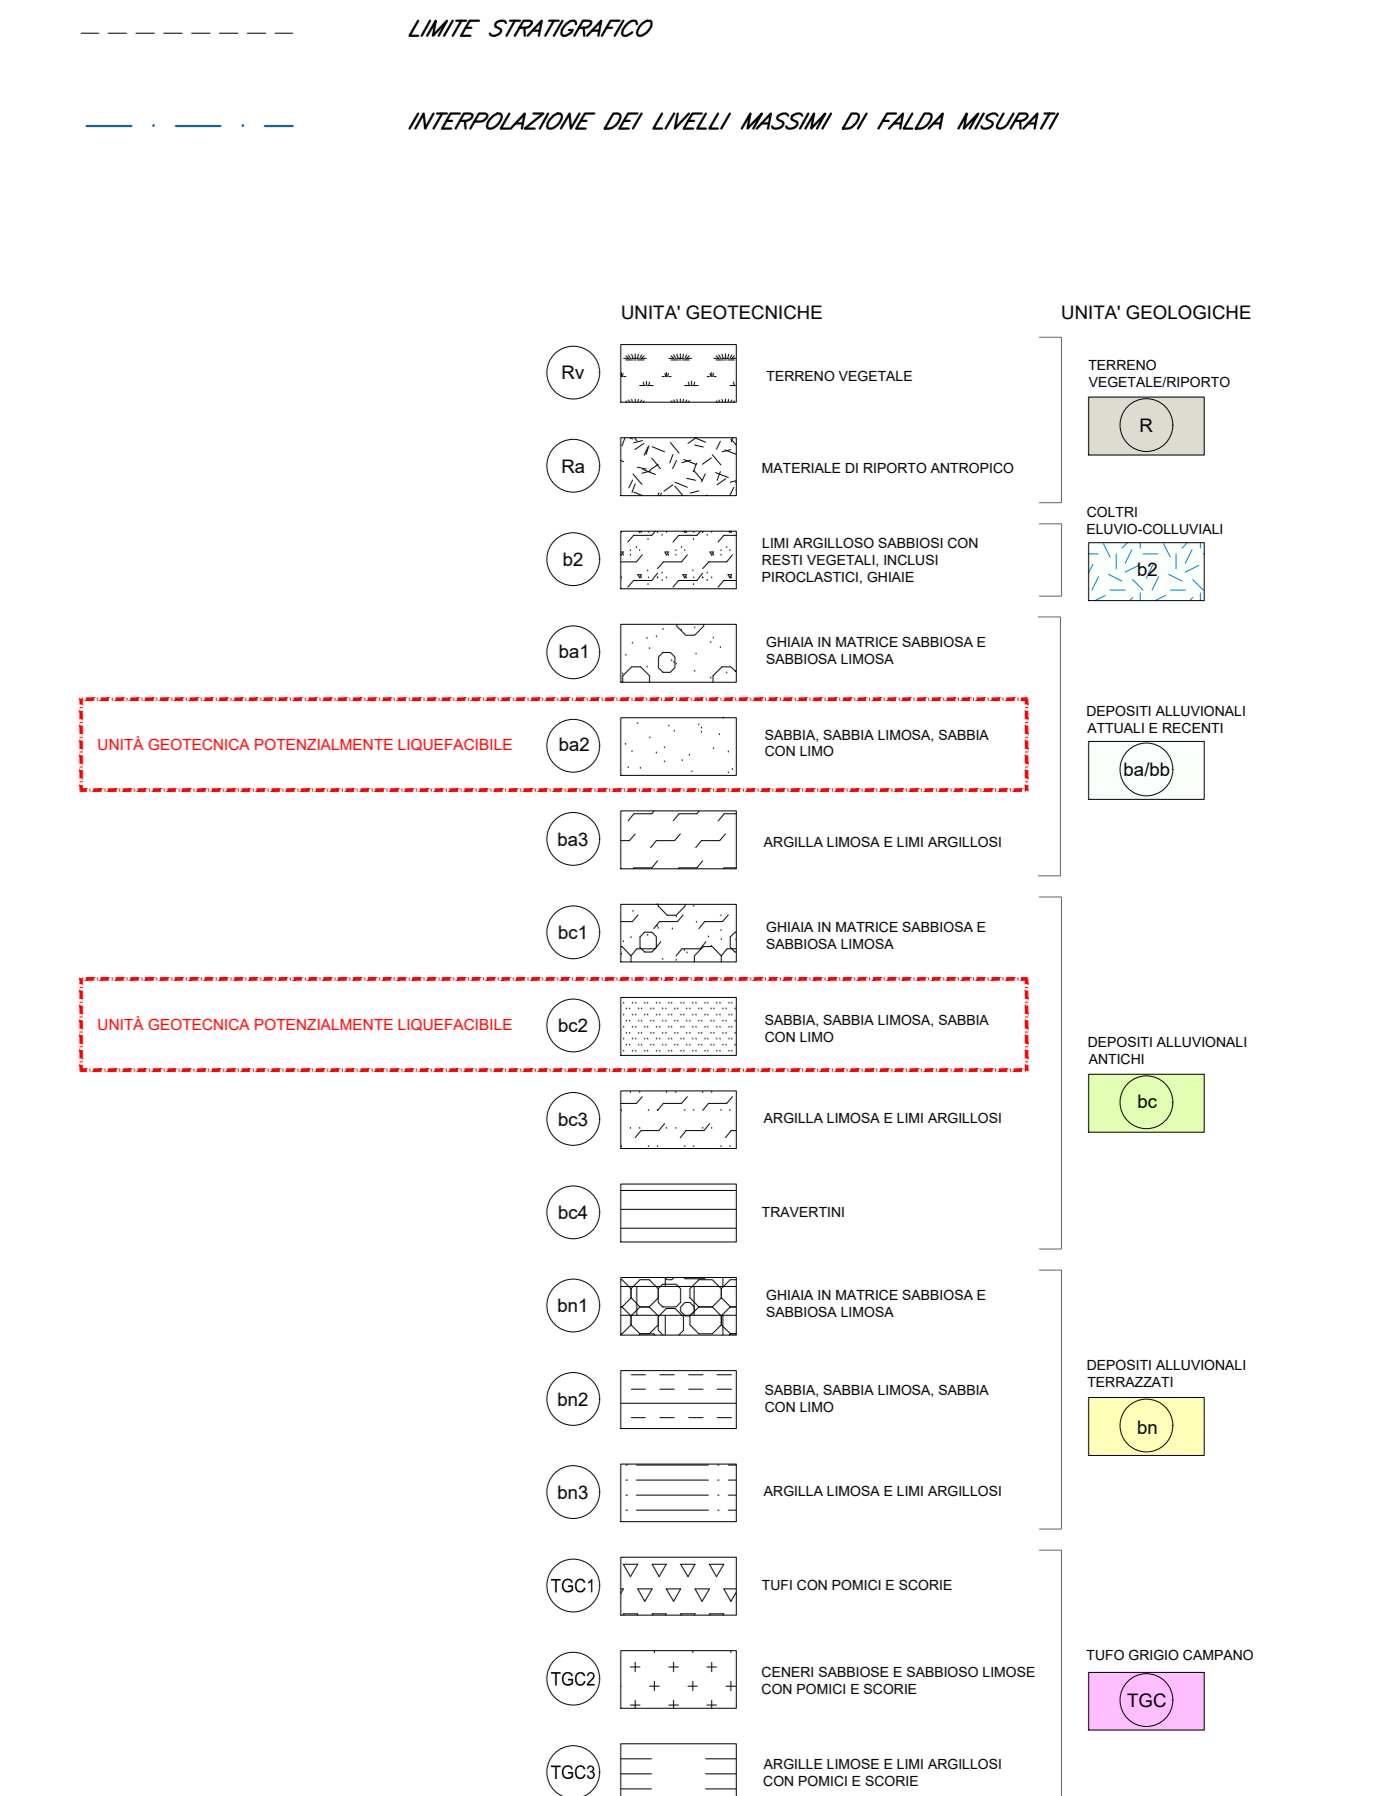

ELABORATI DI RIFERIMENTO

TITOLO ELABORATO	CODICE ELABORATO

COMMITTENTE: RFI RETE FERROVIARIA ITALIANA GRUPPO FERROVIE DELLO STATO ITALIANO

DIREZIONE LAVORI: ITALFERR GRUPPO FERROVIE DELLO STATO ITALIANO

APPALTATORE: PIZZAROTTI, Chella, ITINERA, SALCEF, EdS INFRASTRUTTURE

PROGETTAZIONE: GEO DATA ENGINEERING, INTEGRA, RIR

PROGETTISTA: Dot. Geol. Attilio EURSBO

DIRETTORE DELLA PROGETTAZIONE: Ing. PIROGORGIO GRASSO

PROGETTO ESECUTIVO: ITINERARIO NAPOLI-BARI RADDOPPIO TRATTA CANCELLO - BENEVENTO IL LOTTO FUNZIONALE FRASSO TELESINO - VITULANO 1° LOTTO FUNZIONALE FRASSO TELESINO - TELESE

GEOTECNICA Consolidamenti piano di posa rilevati e trincee - sezioni trasversali Tavola 7 di 7

APPALTATORE: IP28 1.2.EZ.78.00.00.0.0.007
IL DIRETTORE: Ing. S. De Biagi
23/06/2020

SCALA: 1:200

COMMESSA	LOTTO	FASE	ENTE	TIPO DOC.	OPERA/DISCIPLINA	PROGR.	REV.
1	F26	12	E	ZZ	W9	G00005	007 B

Rev.	Descrizione	Redatto	Data	Verificato	Data	Approvato	Data	Autorizzato Data
A	Emissione	L. Lombardi	24/03/2020	A. Eurbo	24/03/2020	P. Grassi	24/03/2020	24/03/2020
B	Revisione a seguito istruzione IT	PIZZAROTTI	23/06/2020	A. Eurbo	23/06/2020	P. Grassi	23/06/2020	23/06/2020

File: IP28 1.2.EZ.78.00.00.0.0.007_B
In Elab.