PROFILO Asse Dispari
SEZIONE TELESE
PROGRESSIVA 26400.86

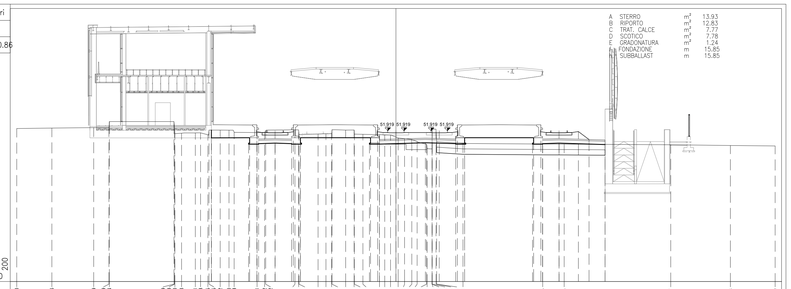

A	STERRO	m^3	13.93
B	RIPORTO	m^3	12.83
C	TRAT. CALCE	m^3	7.77
D	SCOTICO	m^3	7.78
E	GRADONATURA	m^3	1.24
f	FONDAZIONE	m	15.85
h	SUBBALLAST	m	15.85

PROGRESSIVE TERRENO	
QUOTE TERRENO	
PROGRESSIVE PROGETTO	
QUOTE PROGETTO	
PROGRESSIVE SCAVO-RIPORTO	
QUOTE SCAVO-RIPORTO	

PROFILO Asse Dispari
SEZIONE 203
PROGRESSIVA 26600.00

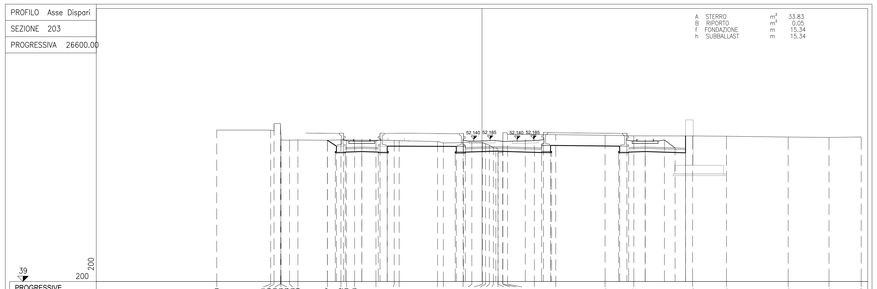

A	STERRO	m^3	33.83
B	RIPORTO	m^3	0.05
f	FONDAZIONE	m	15.34
h	SUBBALLAST	m	15.34

PROGRESSIVE TERRENO	
QUOTE TERRENO	
PROGRESSIVE PROGETTO	
QUOTE PROGETTO	
PROGRESSIVE SCAVO-RIPORTO	
QUOTE SCAVO-RIPORTO	

PROFILO Asse Dispari
SEZIONE 200
PROGRESSIVA 26450.00

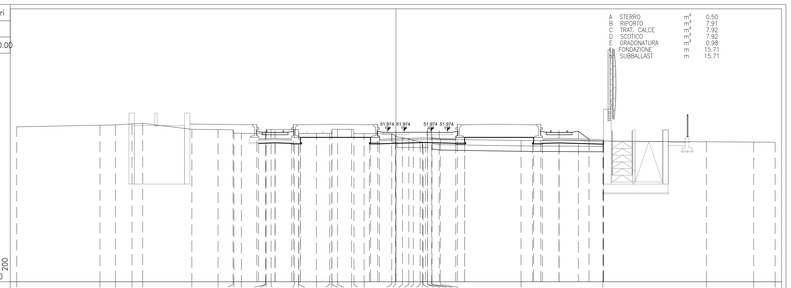

A	STERRO	m^3	0.50
B	RIPORTO	m^3	7.91
C	TRAT. CALCE	m^3	7.92
D	SCOTICO	m^3	7.92
E	GRADONATURA	m^3	0.95
f	FONDAZIONE	m	15.71
h	SUBBALLAST	m	15.71

PROGRESSIVE TERRENO	
QUOTE TERRENO	
PROGRESSIVE PROGETTO	
QUOTE PROGETTO	
PROGRESSIVE SCAVO-RIPORTO	
QUOTE SCAVO-RIPORTO	

PROFILO Asse Dispari
SEZIONE 204
PROGRESSIVA 26650.00

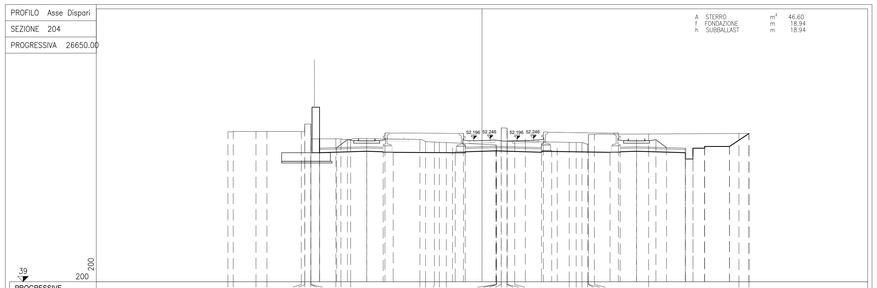

A	STERRO	m^3	46.60
f	FONDAZIONE	m	18.94
h	SUBBALLAST	m	18.94

PROGRESSIVE TERRENO	
QUOTE TERRENO	
PROGRESSIVE PROGETTO	
QUOTE PROGETTO	
PROGRESSIVE SCAVO-RIPORTO	
QUOTE SCAVO-RIPORTO	

PROFILO Asse Dispari
SEZIONE 201
PROGRESSIVA 26500.00

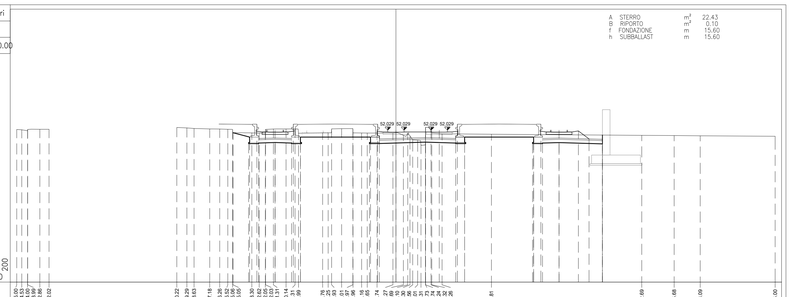

A	STERRO	m^3	22.43
B	RIPORTO	m^3	0.10
f	FONDAZIONE	m	15.60
h	SUBBALLAST	m	15.60

PROGRESSIVE TERRENO	
QUOTE TERRENO	
PROGRESSIVE PROGETTO	
QUOTE PROGETTO	
PROGRESSIVE SCAVO-RIPORTO	
QUOTE SCAVO-RIPORTO	

PROFILO Asse Dispari
SEZIONE 205
PROGRESSIVA 26700.00

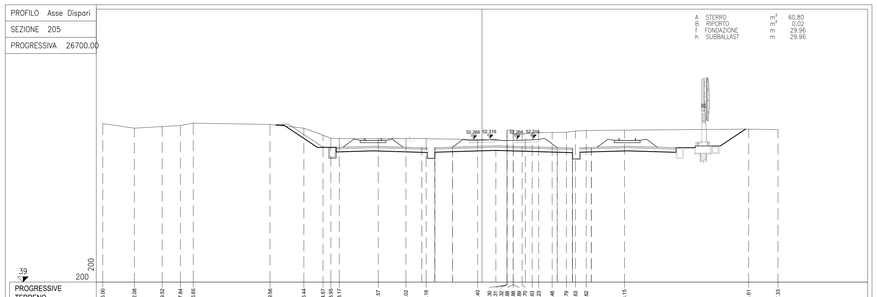

A	STERRO	m^3	60.80
B	RIPORTO	m^3	0.02
f	FONDAZIONE	m	29.96
h	SUBBALLAST	m	29.96

PROGRESSIVE TERRENO	
QUOTE TERRENO	
PROGRESSIVE PROGETTO	
QUOTE PROGETTO	
PROGRESSIVE SCAVO-RIPORTO	
QUOTE SCAVO-RIPORTO	

PROFILO Asse Dispari
SEZIONE 202
PROGRESSIVA 26550.00

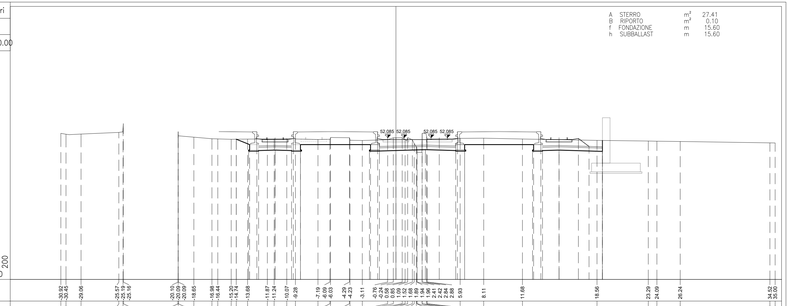

A	STERRO	m^3	27.41
B	RIPORTO	m^3	0.10
f	FONDAZIONE	m	15.60
h	SUBBALLAST	m	15.60

PROGRESSIVE TERRENO	
QUOTE TERRENO	
PROGRESSIVE PROGETTO	
QUOTE PROGETTO	
PROGRESSIVE SCAVO-RIPORTO	
QUOTE SCAVO-RIPORTO	

PROFILO Asse Dispari
SEZIONE 206
PROGRESSIVA 26750.00

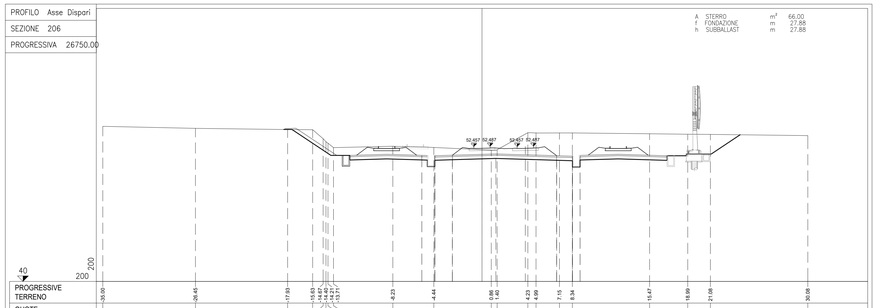

A	STERRO	m^3	66.00
f	FONDAZIONE	m	27.88
h	SUBBALLAST	m	27.88

PROGRESSIVE TERRENO	
QUOTE TERRENO	
PROGRESSIVE PROGETTO	
QUOTE PROGETTO	
PROGRESSIVE SCAVO-RIPORTO	
QUOTE SCAVO-RIPORTO	

COMMITTENTE:

RFI RETE FERROVIARIA ITALIANA
GRUPPO FERROVIE DELLO STATO ITALIANE

DIREZIONE LAVORI:

ITALFERR
GRUPPO FERROVIE DELLO STATO ITALIANE

APPALTATORE:

PIZZAROTTI PRIMATA NEL 1874 · Ghella · ITINERA · SALCEF COSTRUZIONI · JEdS INFRASTRUTTURE

PROGETTAZIONE:	PROGETTISTA:	DIRETTORE DELLA PROGETTAZIONE:
RAGGRUPPAMENTO TEMPORANEO PROGETTISTI GEODATA ENGINEERING · INTEGRA · RINA	Prof. Ing. Andrea Del Grosso	Ing. PIERGIORGIO GRASSO Responsabile integrazione fra le varie prestazioni specialistiche

PROGETTO ESECUTIVO

ITINERARIO NAPOLI-BARI
RADDOPPIO TRATTA CANCELLO – BENEVENTO
II LOTTO FUNZIONALE FRASSO TELESINO – VITULANO
1° LOTTO FUNZIONALE FRASSO TELESINO – TELESE

LINEA
Elaborati generali
Sezioni trasversali - Tav. 31

APPALTATORE	SCALA:
RTI IMPRESA PIZZAROTTI & C. S.p.A. IL DIRETTORE TECNICO Ing. Andrea Del Grosso Ing. S. Del Balzo 23/06/2020	1:200

COMMESSA	LOTTO	FASE	ENTE	TIPO DOC.	OPERA/DISCIPLINA	PROGR.	REV.
I F 2 6	1 2	E	Z Z	W 9	I F 0 0 0 1	0 3 1	B

Rev.	Descrizione	Redatto	Data	Verificato	Data	Approvato	Data	Autorizzato Data
A	EMISSIONE	Marco Venturini	24/02/2020	Alessio Badu	24/02/2020	Piergiorgio Grasso	24/02/2020	Prof. Ing. A. Del Grosso
B	Revisione a seguito di istruttoria ITF	Marco Venturini	23/06/2020	Alessio Badu	23/06/2020	Piergiorgio Grasso	23/06/2020	
								23/06/2020

File: IF26.1.2.E.ZZ.W9.IF.00.0.1.031.B.dwg — n. Elab.: -