PROFILO NV02
SEZIONE 02-15
PROGRESSIVA 225.35

RR RIPORTO	m^3	0.32
SC SCOTICO	m^3	5.33
SS SCAVO	m^3	4.74
ba BASE	m	8.50
bi BINDER	m	8.50
co SUPERCOMPATTATO	m	13.32
fo STABILIZZATO	m	12.24
us USURA	m	8.50
ve VEGETALE	m	1.05
BO BONIFICA	m^2	5.44

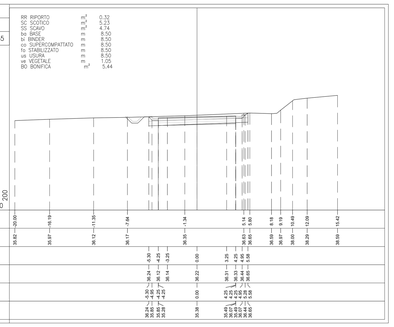

PROFILO NV02
SEZIONE 02-19
PROGRESSIVA 300.00

RR RIPORTO	m^3	0.37
SC SCOTICO	m^3	7.56
SS SCAVO	m^3	0.88
ba BASE	m	8.50
bi BINDER	m	8.50
co SUPERCOMPATTATO	m	10.91
fo STABILIZZATO	m	12.34
us USURA	m	8.50
ve VEGETALE	m	4.34
BO BONIFICA	m^2	7.57

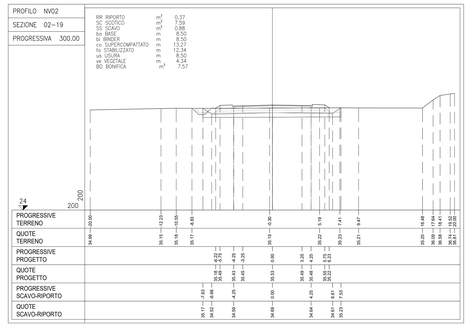

PROFILO NV02
SEZIONE 02-23
PROGRESSIVA 360.00

AC ANTICAPILLARE	m^2	5.57
RR RIPORTO	m^3	5.51
SC SCOTICO	m^3	7.05
ba BASE	m	8.50
bi BINDER	m	8.50
co SUPERCOMPATTATO	m	13.32
fo STABILIZZATO	m	12.38
ge GEOTESSILE	m	14.09
us USURA	m	8.50
ve VEGETALE	m	5.29
BO BONIFICA	m^2	7.04

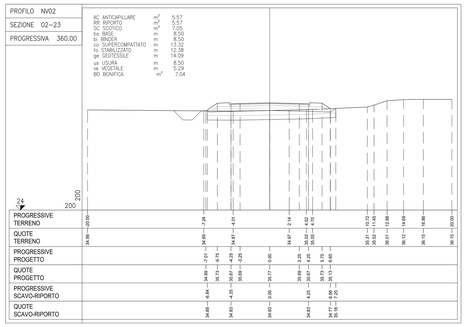

PROFILO NV02
SEZIONE 02-27
PROGRESSIVA 440.00

RR RIPORTO	m^3	3.37
SC SCOTICO	m^3	3.33
SS SCAVO	m^3	1.69
ba BASE	m	8.50
bi BINDER	m	8.50
co SUPERCOMPATTATO	m	13.32
fo STABILIZZATO	m	12.28
us USURA	m	8.50
ve VEGETALE	m	4.38
BO BONIFICA	m^2	7.52

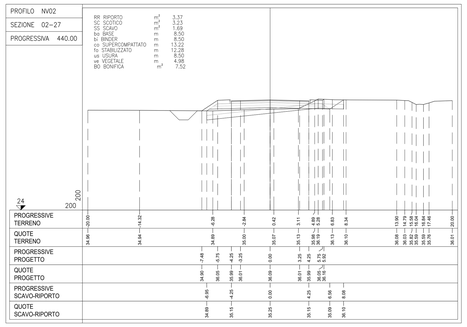

PROFILO NV02
SEZIONE 02-16
PROGRESSIVA 240.00

RR RIPORTO	m^3	0.34
SC SCOTICO	m^3	5.45
SS SCAVO	m^3	4.49
ba BASE	m	8.50
bi BINDER	m	8.50
co SUPERCOMPATTATO	m	13.32
fo STABILIZZATO	m	12.29
us USURA	m	8.50
ve VEGETALE	m	1.05
BO BONIFICA	m^2	5.44

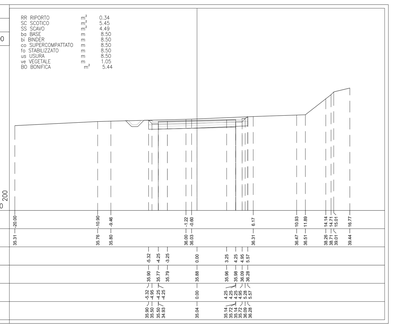

PROFILO NV02
SEZIONE 02-20
PROGRESSIVA 312.93

RR RIPORTO	m^3	1.26
SC SCOTICO	m^3	7.46
SS SCAVO	m^3	0.11
ba BASE	m	8.50
bi BINDER	m	8.50
co SUPERCOMPATTATO	m	13.32
fo STABILIZZATO	m	12.38
us USURA	m	8.50
ve VEGETALE	m	4.76
BO BONIFICA	m^2	7.47

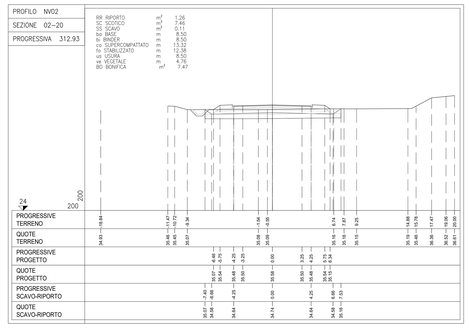

PROFILO NV02
SEZIONE 02-24
PROGRESSIVA 380.00

AC ANTICAPILLARE	m^2	5.04
RR RIPORTO	m^3	5.35
SC SCOTICO	m^3	7.12
ba BASE	m	8.50
bi BINDER	m	8.50
co SUPERCOMPATTATO	m	13.32
fo STABILIZZATO	m	12.38
ge GEOTESSILE	m	13.27
us USURA	m	8.50
ve VEGETALE	m	5.33
BO BONIFICA	m^2	7.12

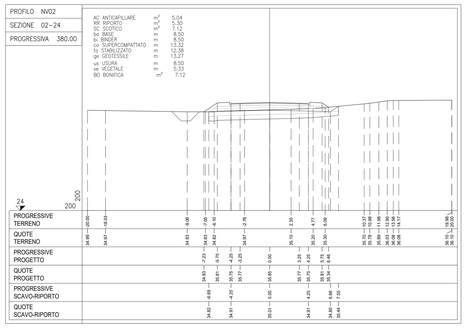

PROFILO NV02
SEZIONE 02-28
PROGRESSIVA 460.00

AC ANTICAPILLARE	m^2	4.27
RR RIPORTO	m^3	4.92
SC SCOTICO	m^3	6.28
SS SCAVO	m^3	0.54
ba BASE	m	8.50
bi BINDER	m	8.50
co SUPERCOMPATTATO	m	13.81
fo STABILIZZATO	m	10.44
ge GEOTESSILE	m	9.38
us USURA	m	8.50
ve VEGETALE	m	3.75
BO BONIFICA	m^2	6.10

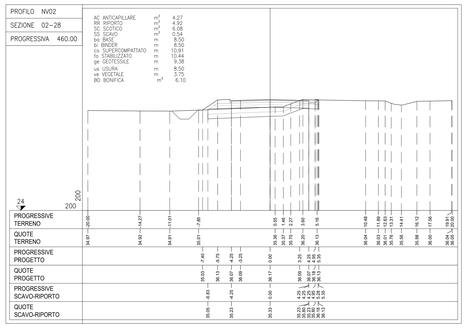

PROFILO NV02
SEZIONE 02-17
PROGRESSIVA 260.00

RR RIPORTO	m^3	0.37
SC SCOTICO	m^3	7.82
SS SCAVO	m^3	4.24
ba BASE	m	8.50
bi BINDER	m	8.50
co SUPERCOMPATTATO	m	13.14
fo STABILIZZATO	m	12.24
us USURA	m	8.50
ve VEGETALE	m	5.30
BO BONIFICA	m^2	7.84

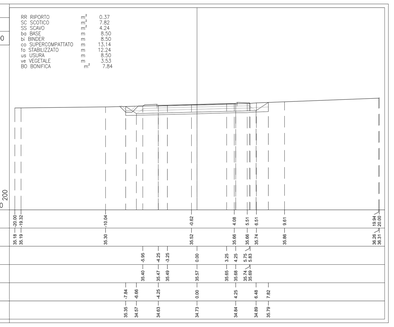

PROFILO NV02
SEZIONE 02-21
PROGRESSIVA 320.00

RR RIPORTO	m^3	1.64
SC SCOTICO	m^3	5.76
ba BASE	m	8.50
bi BINDER	m	8.50
co SUPERCOMPATTATO	m	10.91
fo STABILIZZATO	m	10.44
ve VEGETALE	m	2.82
BO BONIFICA	m^2	5.78

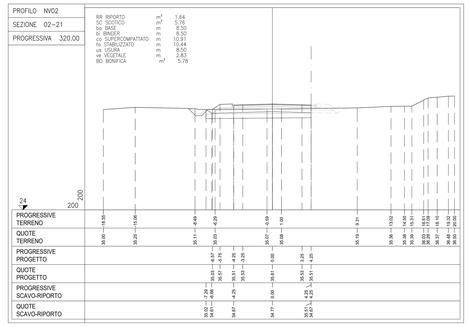

PROFILO NV02
SEZIONE 02-25
PROGRESSIVA 400.00

AC ANTICAPILLARE	m^2	5.32
RR RIPORTO	m^3	5.68
SC SCOTICO	m^3	7.10
ba BASE	m	8.50
bi BINDER	m	8.50
co SUPERCOMPATTATO	m	13.32
fo STABILIZZATO	m	12.38
ge GEOTESSILE	m	14.19
us USURA	m	8.50
ve VEGETALE	m	5.51
BO BONIFICA	m^2	7.08

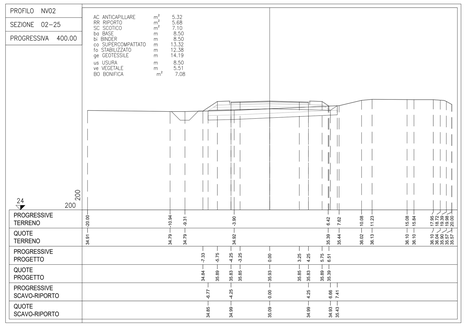

PROFILO NV02
SEZIONE 02-18
PROGRESSIVA 280.00

RR RIPORTO	m^3	0.38
SC SCOTICO	m^3	7.72
SS SCAVO	m^3	2.40
ba BASE	m	8.50
bi BINDER	m	8.50
co SUPERCOMPATTATO	m	13.20
fo STABILIZZATO	m	12.29
us USURA	m	8.50
ve VEGETALE	m	5.30
BO BONIFICA	m^2	7.71

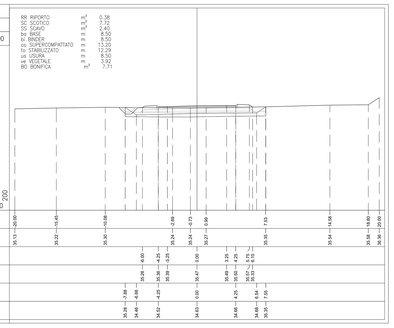

PROFILO NV02
SEZIONE 02-22
PROGRESSIVA 340.00

AC ANTICAPILLARE	m^2	3.89
RR RIPORTO	m^3	3.89
SC SCOTICO	m^3	5.62
ba BASE	m	8.50
bi BINDER	m	8.50
co SUPERCOMPATTATO	m	10.91
fo STABILIZZATO	m	10.44
ge GEOTESSILE	m	11.25
us USURA	m	8.50
ve VEGETALE	m	3.46
BO BONIFICA	m^2	5.63

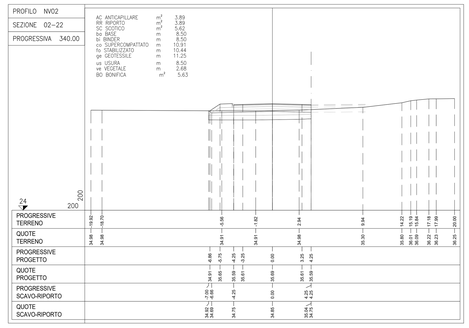

PROFILO NV02
SEZIONE 02-26
PROGRESSIVA 420.00

RR RIPORTO	m^3	3.05
SC SCOTICO	m^3	2.89
SS SCAVO	m^3	0.99
ba BASE	m	8.50
bi BINDER	m	8.50
co SUPERCOMPATTATO	m	13.32
fo STABILIZZATO	m	12.38
us USURA	m	8.50
ve VEGETALE	m	5.51
BO BONIFICA	m^2	7.01

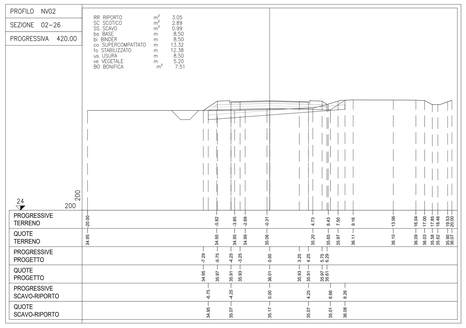

COMMITTENTE:

RFI RETE FERROVIARIA ITALIANA
GRUPPO FERROVIE DELLO STATO ITALIANE

DIREZIONE LAVORI:

ITALFERR
GRUPPO FERROVIE DELLO STATO ITALIANE

APPALTATORE:

PIZZAROTTI · Ghella · ITINERA · SALCEF COSTRUZIONI · JEDS INFRASTRUTTURE

PROGETTAZIONE:	PROGETTISTA:	DIRETTORE DELLA PROGETTAZIONE:
RAGGRUPPAMENTO TEMPORANEO PROGETTISTI GEODATA ENGINEERING · INTEGRA · RINA	Prof. Ing. Andrea Del Grosso	Ing. PIERGIORGIO GRASSO Responsabile integrazione tra le varie discipline specialistiche ORDINE DEGLI INGEGNERI DELLA PROVINCIA DI NAPOLI n. 10673

PROGETTO ESECUTIVO

ITINERARIO NAPOLI-BARI
RADDOPPIO TRATTA CANCELLO – BENEVENTO
II LOTTO FUNZIONALE FRASSO TELESINO – VITULANO
1° LOTTO FUNZIONALE FRASSO TELESINO – TELESE

VIABILITA'
NV02 - Adeguamento S.P. 116 dal km 17+500 al km 18+630
Sezioni trasversali - Tav. 2 di 5

APPALTATORE
RTI IRPINIA PROTEMPO S.C.r.l.
IL DIRETTORE TECNICO Ing. Alfredo Salvatore Rifio
Ing. S. Del Grosso
23/06/2020

SCALA: 1:200

COMMESSA | LOTTO | FASE | ENTE | TIPO DOC. | OPERA/DISCIPLINA | PROGR. | REV.

I F 2 6	1 2	E	Z Z	W 9	N V 0 2 0 0	0 0 2	B

Rev.	Descrizione	Redatto	Data	Verificato	Data	Approvato	Data	Autorizzato Data
A	EMISSIONE	Marco Venturini	24/02/2020	Alessio Basto	24/02/2020	Pierpiorgio Grasso	24/02/2020	Prof. Ing. A. Del Grosso
B	Revisione a seguito di istruttoria ITF	Marco Venturini	23/06/2020	Alessio Basto Ing. Alessio Basto ORDINE DEGLI INGEGNERI DELLA PROVINCIA DI NAPOLI n. 20.973	23/06/2020	Pierpiorgio Grasso	23/06/2020	23/06/2020

File: IF26.1.2.E.ZZ.W9.NV.02.0.0.002.B.dwg | n. Elab.: -