PROFILO NV02
SEZIONE 02-29
PROGRESSIVA 480.00

AC ANTICAPILLARE	m²	3.41
RR RIPORTO	m²	4.65
SC SCOTICO	m²	7.42
SS SCAVO	m²	1.94
ba BASE	m	8.50
bi BINDER	m	8.50
co SUPERCOMPATTATO	m	13.38
fo STABILIZZATO	m	12.38
ge GEOTESSILE	m	7.52
us USURA	m	8.50
ve VEGETALE	m	4.92
BO BONIFICA	m²	7.41

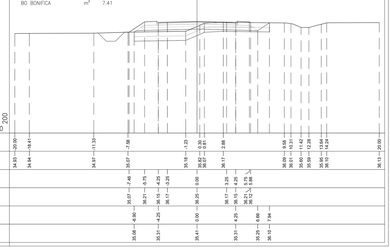

PROFILO NV02
SEZIONE 02-30
PROGRESSIVA 489.14

AC ANTICAPILLARE	m²	2.79
RR RIPORTO	m²	3.85
SC SCOTICO	m²	7.43
SS SCAVO	m²	2.15
ba BASE	m	8.50
bi BINDER	m	8.50
co SUPERCOMPATTATO	m	13.50
fo STABILIZZATO	m	12.38
ge GEOTESSILE	m	6.28
us USURA	m	8.50
ve VEGETALE	m	5.07
BO BONIFICA	m²	7.40

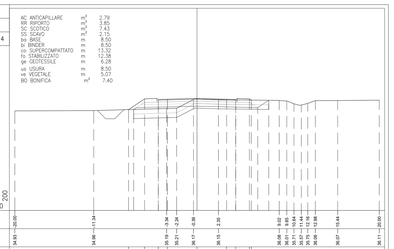

PROFILO NV02
SEZIONE 02-31
PROGRESSIVA 500.00

AC ANTICAPILLARE	m²	2.72
RR RIPORTO	m²	4.23
SC SCOTICO	m²	7.45
SS SCAVO	m²	1.82
ba BASE	m	8.50
bi BINDER	m	8.50
co SUPERCOMPATTATO	m	13.28
fo STABILIZZATO	m	12.15
ge GEOTESSILE	m	7.73
us USURA	m	8.50
ve VEGETALE	m	5.35
BO BONIFICA	m²	7.48

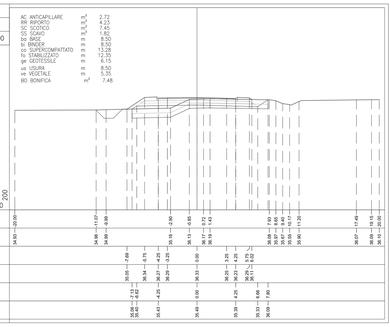

PROFILO NV02
SEZIONE 02-32
PROGRESSIVA 520.00

AC ANTICAPILLARE	m²	1.96
RR RIPORTO	m²	3.12
SC SCOTICO	m²	7.19
SS SCAVO	m²	1.66
ba BASE	m	8.50
bi BINDER	m	8.50
co SUPERCOMPATTATO	m	13.21
fo STABILIZZATO	m	12.29
ge GEOTESSILE	m	7.73
us USURA	m	8.50
ve VEGETALE	m	5.69
BO BONIFICA	m²	7.21

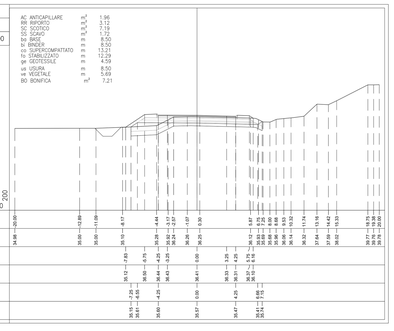

PROFILO NV02
SEZIONE 02-33
PROGRESSIVA 540.00

RR RIPORTO	m²	1.08
SC SCOTICO	m²	7.38
SS SCAVO	m²	1.65
ba BASE	m	8.50
bi BINDER	m	8.50
co SUPERCOMPATTATO	m	13.14
fo STABILIZZATO	m	12.24
us USURA	m	8.50
ve VEGETALE	m	5.31
BO BONIFICA	m²	7.29

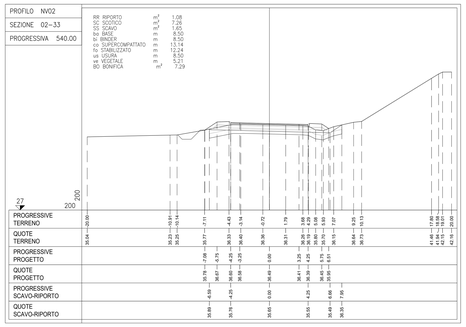

PROFILO NV02
SEZIONE 02-34
PROGRESSIVA 560.00

RR RIPORTO	m²	0.92
SC SCOTICO	m²	7.82
SS SCAVO	m²	1.78
ba BASE	m	8.50
bi BINDER	m	8.50
co SUPERCOMPATTATO	m	13.14
fo STABILIZZATO	m	12.24
us USURA	m	8.50
ve VEGETALE	m	5.16
BO BONIFICA	m²	7.42

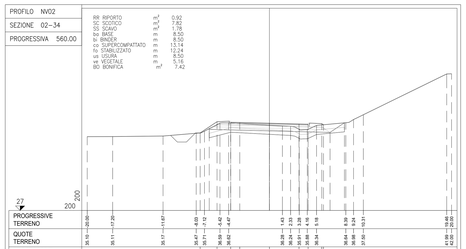

PROFILO NV02
SEZIONE 02-35
PROGRESSIVA 562.64

RR RIPORTO	m²	0.87
SC SCOTICO	m²	7.87
SS SCAVO	m²	1.76
ba BASE	m	8.50
bi BINDER	m	8.50
co SUPERCOMPATTATO	m	13.14
fo STABILIZZATO	m	12.24
us USURA	m	8.50
ve VEGETALE	m	5.14
BO BONIFICA	m²	7.45

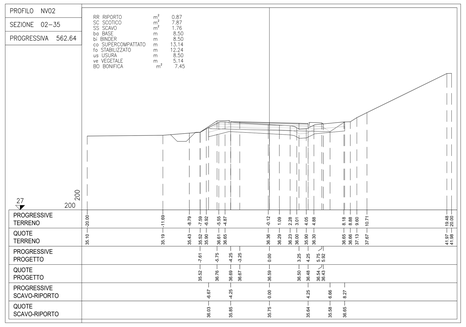

PROFILO NV02
SEZIONE 02-36
PROGRESSIVA 580.00

RR RIPORTO	m²	0.83
SC SCOTICO	m²	7.28
SS SCAVO	m²	1.41
ba BASE	m	8.50
bi BINDER	m	8.50
co SUPERCOMPATTATO	m	13.14
fo STABILIZZATO	m	12.24
us USURA	m	8.50
ve VEGETALE	m	5.14
BO BONIFICA	m²	7.26

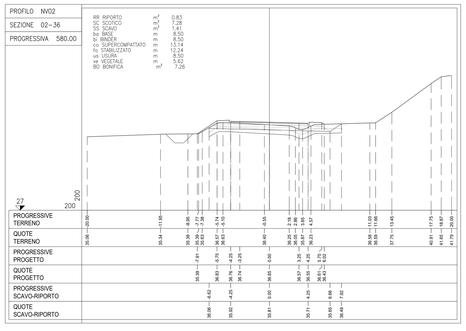

PROFILO NV02
SEZIONE 02-37
PROGRESSIVA 590.37

RR RIPORTO	m²	1.48
SC SCOTICO	m²	7.53
SS SCAVO	m²	1.68
ba BASE	m	8.50
bi BINDER	m	8.50
co SUPERCOMPATTATO	m	13.16
fo STABILIZZATO	m	12.24
us USURA	m	8.50
ve VEGETALE	m	5.45
BO BONIFICA	m²	7.50

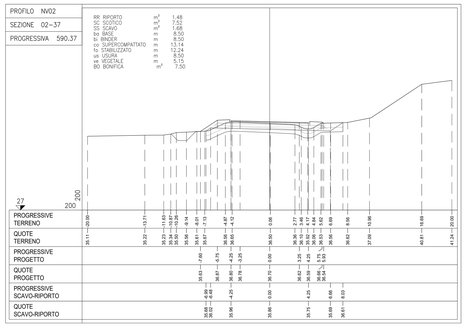

PROFILO NV02
SEZIONE 02-38
PROGRESSIVA 600.00

RR RIPORTO	m²	1.30
SC SCOTICO	m²	8.13
SS SCAVO	m²	2.21
ba BASE	m	8.50
bi BINDER	m	8.50
co SUPERCOMPATTATO	m	13.21
fo STABILIZZATO	m	12.24
us USURA	m	8.50
ve VEGETALE	m	5.45
BO BONIFICA	m²	8.09

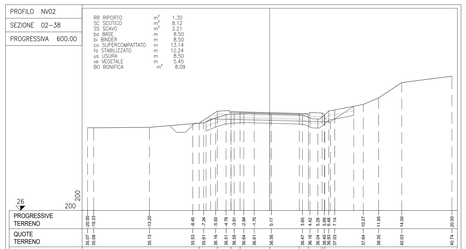

PROFILO NV02
SEZIONE 02-39
PROGRESSIVA 620.00

AC ANTICAPILLARE	m²	3.75
RR RIPORTO	m²	6.72
SC SCOTICO	m²	9.51
SS SCAVO	m²	0.79
ba BASE	m	8.50
bi BINDER	m	8.50
co SUPERCOMPATTATO	m	13.16
fo STABILIZZATO	m	12.24
us USURA	m	8.50
ve VEGETALE	m	6.06
BO BONIFICA	m²	7.47

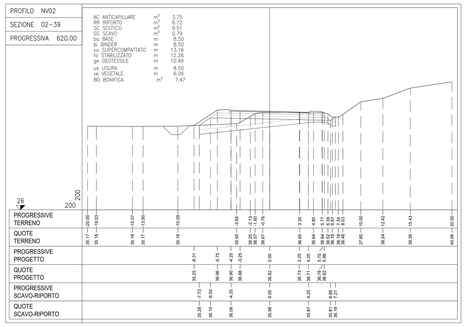

PROFILO NV02
SEZIONE 02-40
PROGRESSIVA 640.00

AC ANTICAPILLARE	m²	3.37
RR RIPORTO	m²	6.31
SC SCOTICO	m²	7.78
SS SCAVO	m²	0.96
ba BASE	m	8.50
bi BINDER	m	8.50
co SUPERCOMPATTATO	m	13.23
fo STABILIZZATO	m	12.31
us USURA	m	8.50
ve VEGETALE	m	6.06
BO BONIFICA	m²	7.75

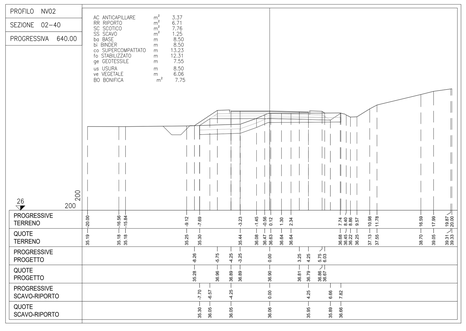

PROFILO NV02
SEZIONE 02-41
PROGRESSIVA 660.00

AC ANTICAPILLARE	m²	4.31
RR RIPORTO	m²	8.42
SC SCOTICO	m²	7.61
SS SCAVO	m²	0.52
ba BASE	m	8.50
bi BINDER	m	8.50
co SUPERCOMPATTATO	m	13.30
fo STABILIZZATO	m	12.37
ge GEOTESSILE	m	9.41
us USURA	m	8.50
ve VEGETALE	m	6.00
BO BONIFICA	m²	7.59

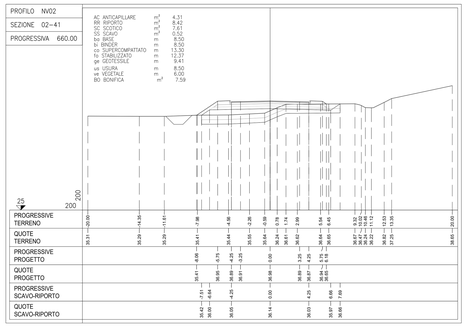

PROFILO NV02
SEZIONE 02-42
PROGRESSIVA 663.87

AC ANTICAPILLARE	m²	4.47
RR RIPORTO	m²	7.97
SC SCOTICO	m²	7.56
SS SCAVO	m²	0.39
ba BASE	m	8.50
bi BINDER	m	8.50
co SUPERCOMPATTATO	m	13.30
fo STABILIZZATO	m	12.38
ge GEOTESSILE	m	9.88
us USURA	m	8.50
ve VEGETALE	m	5.97
BO BONIFICA	m²	7.54

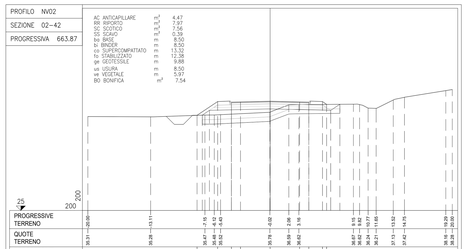

COMMITTENTE:

RFI RETE FERROVIARIA ITALIANA
GRUPPO FERROVIE DELLO STATO ITALIANE

DIREZIONE LAVORI:

ITALFERR
GRUPPO FERROVIE DELLO STATO ITALIANE

APPALTATORE:

PIZZAROTTI COSTRUZIONI GEN. S.P.A. · Ghella · ITINERA · SALCEF COSTRUZIONI EDILI E FERROVIARIE · JEdS INFRASTRUTTURE

PROGETTAZIONE:	PROGETTISTA:	DIRETTORE DELLA PROGETTAZIONE:
RAGGRUPPAMENTO TEMPORANEO PROGETTISTI GEODATA ENGINEERING · INTEGRA · RINA	Prof. Ing. Andrea Del Grosso	Ing. PIERGIORGIO GRASSO Responsabile integrazione tra le varie discipline specialistiche ORDINE DEGLI INGEGNERI DELLA PROVINCIA DI MILANO Dott. Ing. PIERGIORGIO GRASSO Sezione A - Settore a) - Civile e Ambientale

PROGETTO ESECUTIVO

ITINERARIO NAPOLI-BARI
RADDOPPIO TRATTA CANCELLO – BENEVENTO
II LOTTO FUNZIONALE FRASSO TELESINO – VITULANO
1° LOTTO FUNZIONALE FRASSO TELESINO – TELESE

VIABILITA'
NV02 - Adeguamento S.P. 116 dal km 17+500 al km 18+630
Sezioni trasversali - Tav. 3 di 5

APPALTATORE
RTI: IRPINIA PATRIMONIO S.C.r.l.
IL DIRETTORE: Ing. Alessandro Del Rio
Ing. G. Del Balzo
23/06/2020

SCALA: 1:200

COMMESSA	LOTTO	FASE	ENTE	TIPO DOC.	OPERA/DISCIPLINA	PROGR.	REV.
IF26	12	E	ZZ	W9	NV0200	003	B

Rev.	Descrizione	Redatto	Data	Verificato	Data	Approvato	Data	Autorizzato Data
A	EMISSIONE	Marco Venturini	24/02/2020	Alessio Bado	24/02/2020	Pierpaolo Grasso	24/02/2020	Prof. Ing. A. Del Grosso
B	Revisione a seguito di istruttoria ITF	Marco Venturini	23/06/2020	Alessio Bado Ufficio Tecnico ATI Irpinia	23/06/2020	Pierpaolo Grasso	23/06/2020	

23/06/2020

File: IF26.1.2.E.ZZ.W9.NV.02.0.0.003.B.dwg — n. Elab.: -