






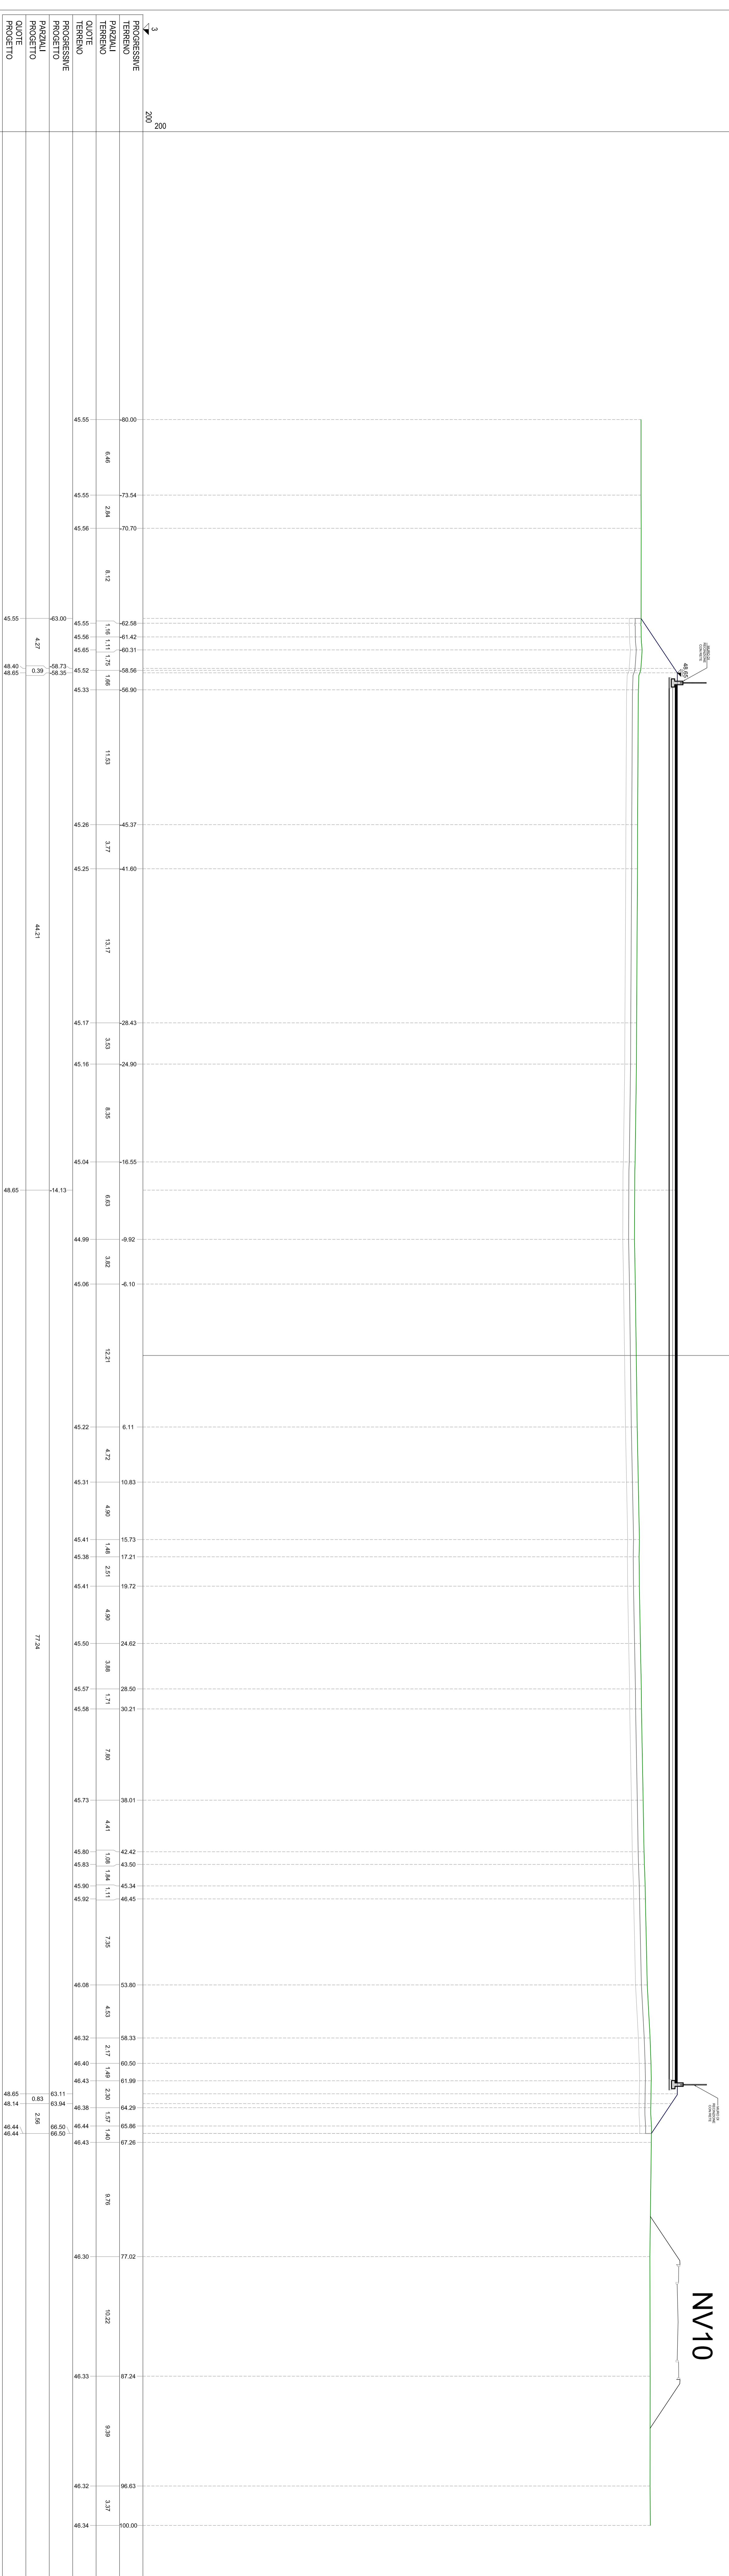

NV10









